



MERKINTÖJEN SELITE:



3 METRIÄ SEN ALUEEN ULKOPOUELELLA OLEVA VIIVA, JOTA OTSAKKEESSA MAINITTU KAAVANMUUTOS KOSKEE JA JOLTA AIEMMAT KAAVAMERKINNÄT JA -MÄÄRÄYKSET POISTUVAT.

A55/1991  
14.4.1993

AIEMMAN, POISTUVAN KAAVAN NUMERO JA VAHVISTUSPÄIVÄ-MÄÄRÄ.

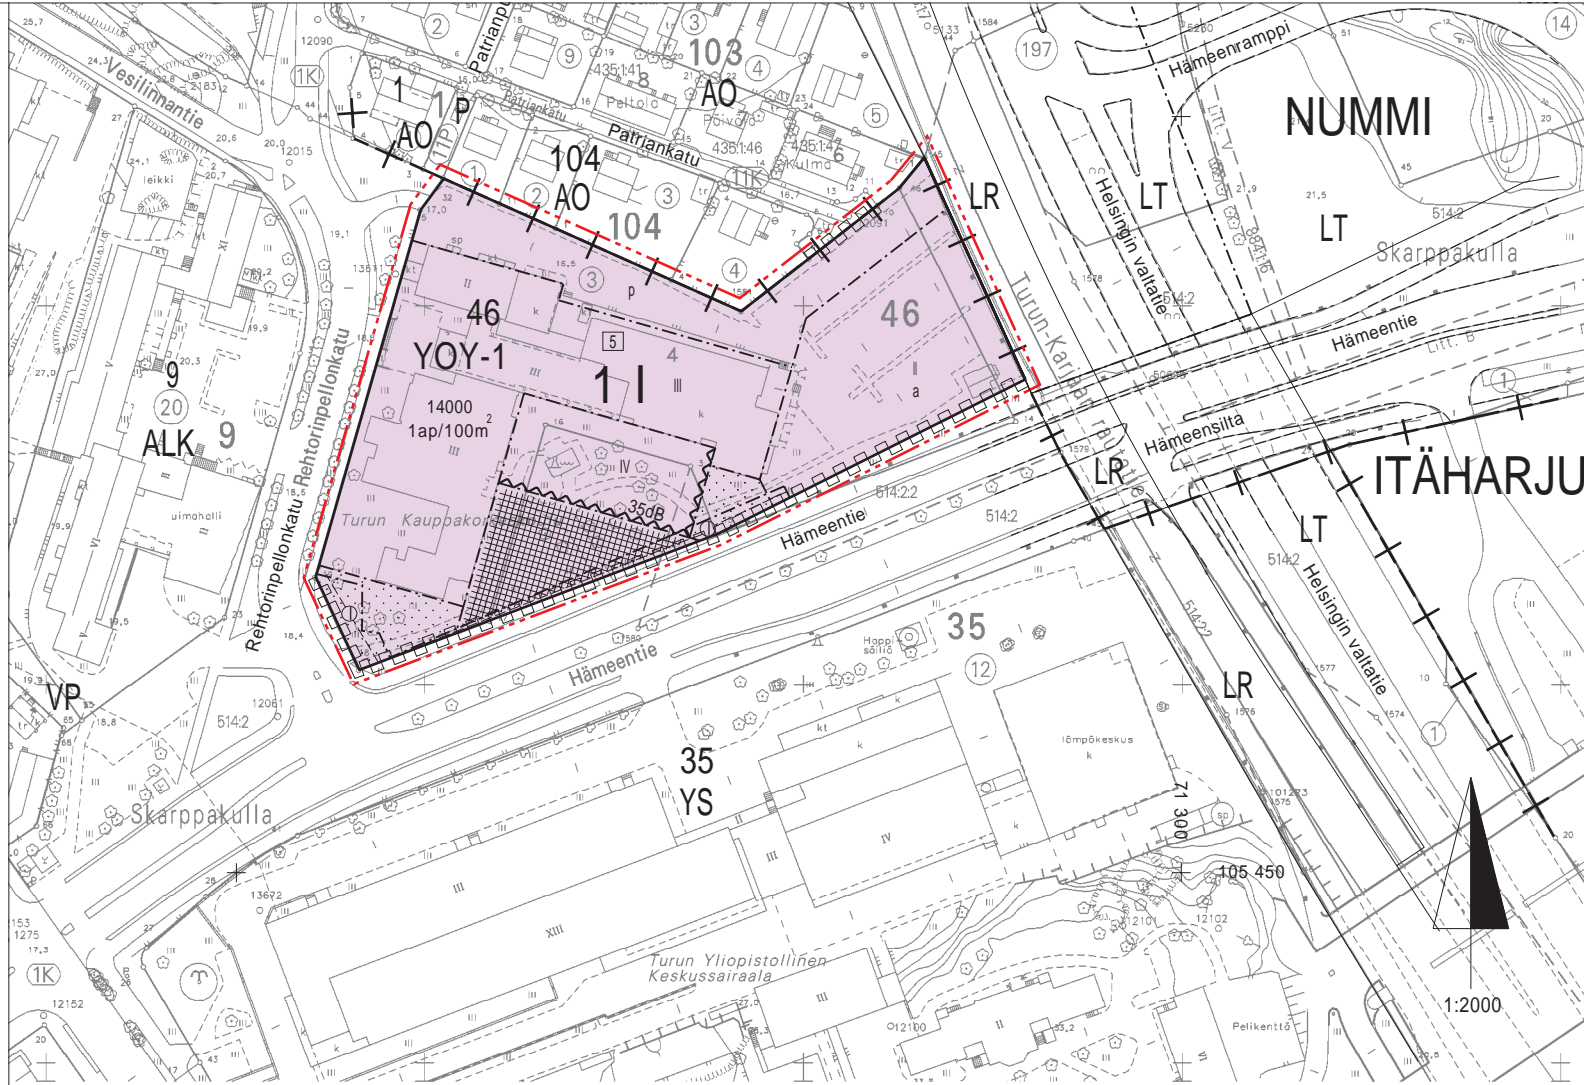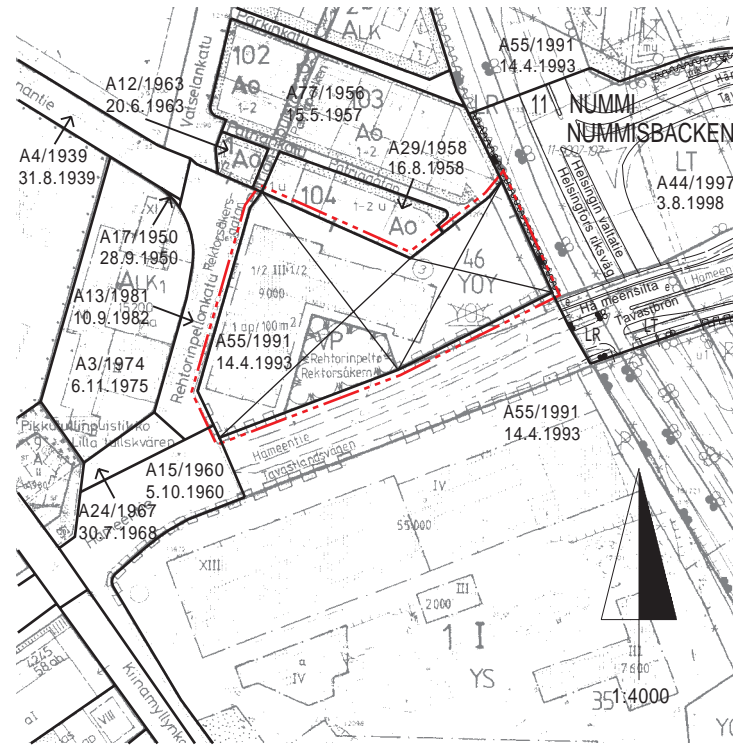


ASEMAKAAVAMERKINNÄT JA -MÄÄRÄYKSET:



KORKEAKOULUTOIMINTOJA PALVELEVIEN RAKENNUSTEN KORTTELIALUE. KORTTELIALUEELLA SAADAAN RAKENTAA KERROSALAAN LASKETTAVIA TYÖTILOJA KELLARIKERROKSIIN. KELLARIKERROKSIA SAADAAN RAKENTAA KAKSI. AUTOPAIKAT SAADAAN RAKENTAA RAKENNUSOIKEUS YLITTÄEN.




3 M SEN KAAVA-ALUEEN ULKOPOUELELLA OLEVA VIIVA, JOTA VAHVISTAMINEN KOSKEE.

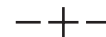

KAUPUNGINOSAN RAJA.



KORTTELIN, KORTTELINOSAN JA ALUEEN RAJA.

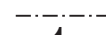


ERI KAAVAMÄÄRÄYSTEN ALAISTEN ALUEENOSIEN VÄLINEN RAJA.



KAUPUNGINOSAN NUMERO.



KAUPUNGINOSAN NIMI.

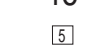


ASEMAKAAVANMUUTOKSEN YHTEYDESSÄ HYVÄKSYTTÄVÄ TONTIN NUMERO.




RAKENNUSOIKEUS KERROSALANELIOMETREINÄ.




ROOMALAINEN NUMERO OSOITTAÄ RAKENNUSTEN, RAKENNUKSEN TAI SEN OSAN SUURIMMAN SALLITUN KERROSLUVUN.

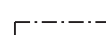


RAKENNUSALA.

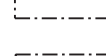

KORTTELIAUKIO, JOLLE SAADAAN SIOITTAÄ JULKINEN VEISTOS. SE OSA ALUETTA, JOTA EI TARVITA KULKUVÄYLKSI TULEE IS-TUTTAA JA PITÄÄ PUUSTOMAISESSA KUNNOSSA.

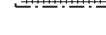

AUTON SÄILYTYS-PAIKAN RAKENNUSALA.

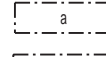


MERKINTÄ OSOITTAÄ RAKENNUSALAN SIVUN, JONKA PUOLEISTEN RAKENNUKSEN ULKOSEINIEN SEKÄ IKKUNOIDEN JA MUIDEN RAKENTEIDEN ÄÄNEN-ERISTÄVYYDEN LIIKENNEMELUJA VASTAAN ON OLTAVA VÄHINTÄÄN 35dB(A).



ISTUTETTAVA ALUEEN OSA.



PYSÄKÖIMIS-PAIKKA.

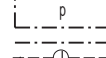

MAANALAISTA LÄMPÖJOHTOA VARTEN VARATTU ALUEEN OSA.



KORTTELIALUEEN RAJAN OSA, JONKA KOHDALTA EI SAA JÄRJESTÄÄ AJONEUVOLIITTYMÄÄ.



MERKINTÄ OSOITTAÄ, KUINKA MONTA KERROSALANELIOMETRIÄ KOHTI ON RAKENNETTAVA YKSI AUTO-PAIKKA.

1ap/100m<sup>2</sup>

TURKU		ÅBO		ASEMAKAAVATUNNUS STADSPLANEBETECKNING	
MITTAKAAVA SKALA		1:2000		6/1997	
				DIARIENUMMER 4221-1997	
				SELOSTUS, KIRJE N:O BESKRIVNING, BREV NR	
				129/99	
ASEMAKAAVANMUUTOS:					
KAUPUNGINOSA:	1	I	I		
KORTTELI:		46	46		
TONTTI:		4	4		
PUISTO:		Rehtorinpelto	Rektorsåkeren		
ASEMAKAAVANMUUTOKSELLA MUODOSTUU:					
KAUPUNGINOSA:	1	I	I		
KORTTELI:		46	46		
ASEMAKAAVANMUUTOKSEN YHTEYDESSÄ HYVÄKSYTÄÄN TONTTIJAKO I- 46. - 5					
OSOITE ADDRESS	Rehtorinpellonkatu 1-3		TYÖNIMI ARBETSNAVN	"Kauppakorkeakoulu"	
LUONNOS SKISS	26.5.1997	25.6.1997	KRL HYVÄKSYNYT GODKÄND AV FBN	KRL HYVÄKSYNYT GODKÄND AV FBN	
HYVÄKSYTY TURUN KAUPUNGINVALTUUSTOSSA GODKÄND AV ÅBO STADSFULLMÄKTIGE	14.6.1999		KAUPUNGINSHTEERI STADSEKRETERARE	14.4.1999	
YMPÄRISTÖMINISTERIÖN VAHVISTUS FASTSTÄLLD AV MILJÖMINISTERIET				21.09.1999	
KAAVITUKSEN POHJAKARTTA TÄYTTÄÄ 24.06.1982 ANNETTUN KAAVOITUSMITTAUSASETUKSEN NUMERO 493 VAATIMUKSET. BASKARTAN FÖR PLANLÄGGNING UPPFYLLER KRAVEN I FÖRORDNINGEN DEN 24 JULI 1982 OM PLANLÄGGNINGSMÄTNING (493/1982)					
TURKU ÅBO	6.11.1998	ÅPULAIKAUPUNGINGEODEETTI BITRÄDANDE STADSGEODET	<i>Markku Toivonen</i>		
TURUN KAUPUNGIN KIINTEISTÖ- JA RAKENNUSTOIMI / KAAVOITUSOSASTO ÅBO STADS FASTIGHETS- OCH BYGGNADSVÄSENDE / PLANLÄGGNINGSAVDDELNINGEN					
		PIIRTÄJÄ RITARE	I. Seppänen	VALMISTELTUJA BEREDARE	<i>Juha Paasikivi</i> Jina Paasikivi
TURKU ÅBO	Korjattu 16.2.1999 Lausunnot 9.11.1998	KAAVOITUSARKKITEHTI STADSPLANEARKITEKT	<i>Markku Toivonen</i>		

© Turun kaupungin kiinteistö- ja rakennustoimen kaavoitusosasto. Kaavakartan laatimassa käytetty ohjelmisto: VICAD ja MicroCAD.