

Ritavuori  
454:2:7

14K

18:11

454:2:20

454:2:30

454:2:15

454:2:20

454:1:26

454:1:24

454

27.0

454:1:26

# 14 KOHMO KOHMO

7 AR

7 AR

7 AK

Raivionkuja

Kohmonmäki

14P

454:2:20



1:1000

LIITE ASEMAKAAVANMUUTOKSEEN 1/97 P. 7.3.1997


MERKINTÖJEN SELITE:



3 METRIÄ SEN ALUEEN ULKOPUOLELLA OLEVA VIIVA, JOTA OTSAKKEESSA MAINITTU KAAVANMUUTOS KOSKEE JA JOLTA AIEMMAT KAAVAMERKINNÄT JA -MÄÄRÄYKSET POISTUVAT.

A 9/1984  
7.4.1988

AIEMMAN, POISTUVAN KAAVAN NUMERO JA VAHVISTUSPÄIVÄ-MÄÄRÄ.

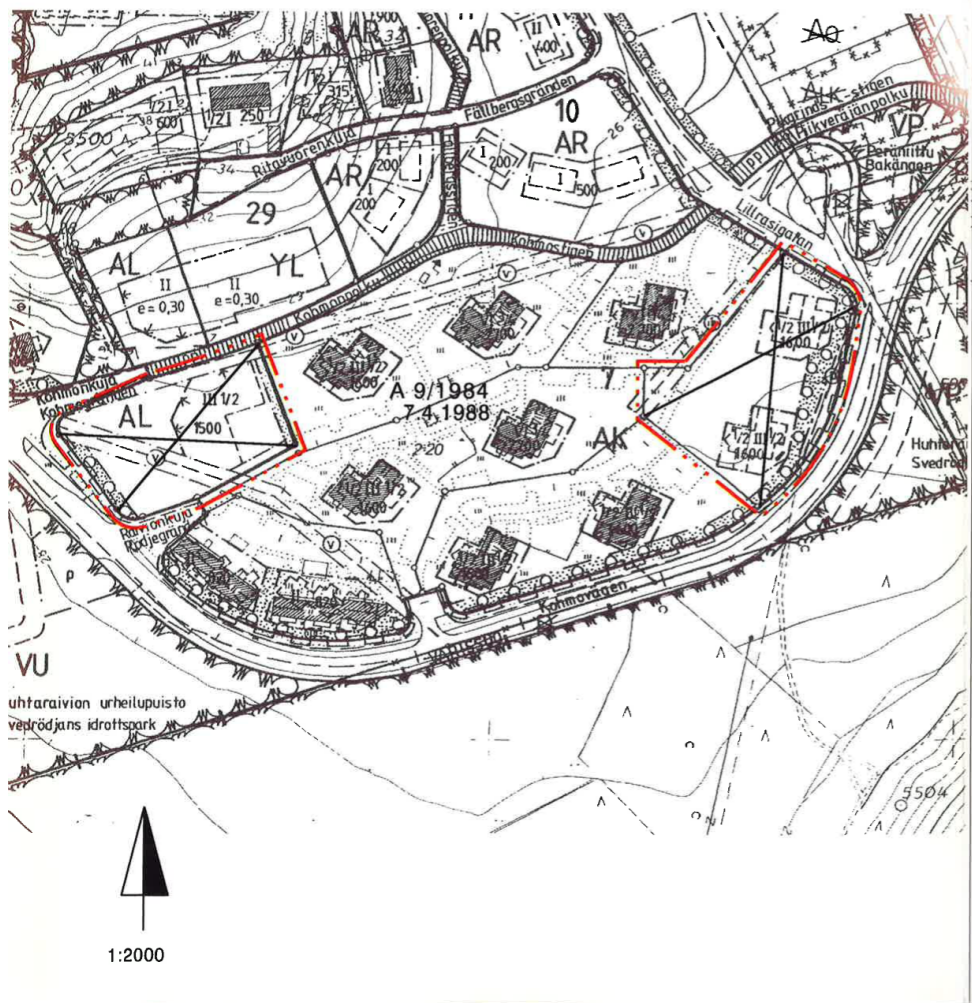

ASEMAKAAVAMERKINNÄT JA -MÄÄRÄYKSET:



RIVITALOJEN JA MUIDEN KYTKETTYJEN ASUINRAKENNUSTEN KORTTELIALUE.



3 M SEN KAAVA-ALUEEN ULKOPUOLELLA OLEVA VIIVA, JOTA VAHVISTAMINEN KOSKEE.



KORTTELIN, KORTTELINOSAN JA ALUEEN RAJA.



ERI KAAVAMÄÄRÄYSTEN ALAISTEN ALUEENOSIEN VÄLINEN RAJA.

14  
KOHM  
7

KAUPUNGINOSAN NUMERO.

KAUPUNGINOSAN NIMI.


KORTTELIN NUMERO.

II


ROOMALAINEN NUMERO OSOITTA RAKENNUSTEN, RAKENNUKSEN TAI SEN OSAN SUURIMMAN SALLITUN KERROSLUVUN.

e=0.3


TEHOKKUUSLUKU ELI KERROSLAN SUHDE TONTIN PINTA-ALAAAN.

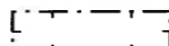

RAKENNUSALA.

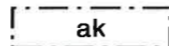


AUTON SÄILYTYSPAIKAN RAKENNUSALA, JOLLE SAA RAKENTAA AUTOKATOKSIA JA ASUNTOKOHTAISIA VARASTOJA KERROSLAN SITÄ RAJOITTAMATTA.

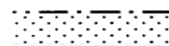


ISTUTETTAVA ALUEEN OSA.




ISTUTETTAVA PUURIVI.

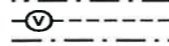


VESIJOHTOA VARTEN VARATTU ALUEEN OSA.

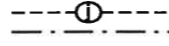


VIEMÄRIÄ VARTEN VARATTU ALUEEN OSA.

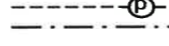

PUHELINKAAPELIA VARTEN VARATTU ALUEEN OSA.

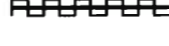

KORTTELIALUEEN RAJAN OSA, JONKA KOHDALTA EI SAA JÄRJESTÄÄ AJONEUVOLIITTYMÄÄ.

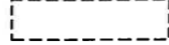

OHJEELLINEN RAKENNUSALA.

AR- KORTTELIALUEELLA

- AUTOPAIKKOJA ON VARATTAVA 1.5AP/ASUNTO

TURKU

ÅBO

ASEMAKAAVATUNNUS  
STADSPLANEBETECKNING 1/1997

DIARIONUMERO  
DIARIENUMMER 4244-1996

MITTAKAAVA 1:1000  
SKALA

SELOSTUS KIRJE N:O  
BESKRIVNING BREV NR 224/1997

ASEMAKAAVANMUUTOS

Kaupunginosa:	14	KOHMO	KOHMO
Kortteli:	7		7
Tontit:	1 ja 4		1 och 4

OSOITE ADRESS Kohmontie	TYÖNIMI ARBETSNAMN
----------------------------	-----------------------

HYVÄKSYTTY TURUN KAUPUNGINVALTUUSTOSSA GODKÄND AV STADSFULLMÄKTIGE I ÅBO	YMPÄRISTÖMINISTERIÖN VAHVISTUS FASTSTÄLLD AV MILJÖMINISTERIET
---	--

OLLUT NÄHTÄVILLÄ HAR VARIT UTSTÄLLD	28.7.1997-18.8.1997	LUONNOS SKISS 14.1.1997	KRL HYVÄKSYNYT GODKÄND AV FBN 26.2.1997
--	---------------------	----------------------------	--

KÄSITTELYVAIHEET: BEHANDLINGSSKEDEN:	LAUSUNNOT UTLÅTANDEN	KRL FBN	KH SS
	8.4.1997	3.6.1997	1.9.1997 § 963

KAAVOITUKSEN POHJAKARTTA TÄYTTÄÄ 24.06.1982 ANNETUN KAAVOITUSMITTAUSASETUKSEN NUMERO 493 VAATIMUKSET.  
BASKARTAN FÖR PLANLÄGGNING UPPFYLLER KRAVEN I FÖRORDNINGEN DEN 24 JULI 1982 OM PLANLÄGGNINGSMÄTNING (493/1982).

TURKU ÅBO	14.1.1997	APULAIKAUPUNGINGEODEETTI BITRÄDANDE STADSGEODET	<i>M. Eli...</i>
--------------	-----------	--	------------------

TURUN KAUPUNGIN KIINTEISTÖ- JA RAKENNUSTOIMI / KAAVOITUSOSASTO  
ÅBO STADS FASTIGHETS- OCH BYGGNADSVÄSENDET / PLANLÄGGNINGSAVDELNINGEN

PIIRTÄJÄ RITARE Päivi Mykrä	VALMISTELUJA BEREDARE	<i>Markku Toivonen</i>
TURKU ÅBO	7.3.1997	KAAVOITUSARKKITEHTI STADSPLANEARKITEKT

© Turun kaupungin kiinteistö- ja rakennustoimi / Kaavatuotantoyksikkö / Kaavatuotantoyksikkö / Kaavatuotantoyksikkö / Kaavatuotantoyksikkö