


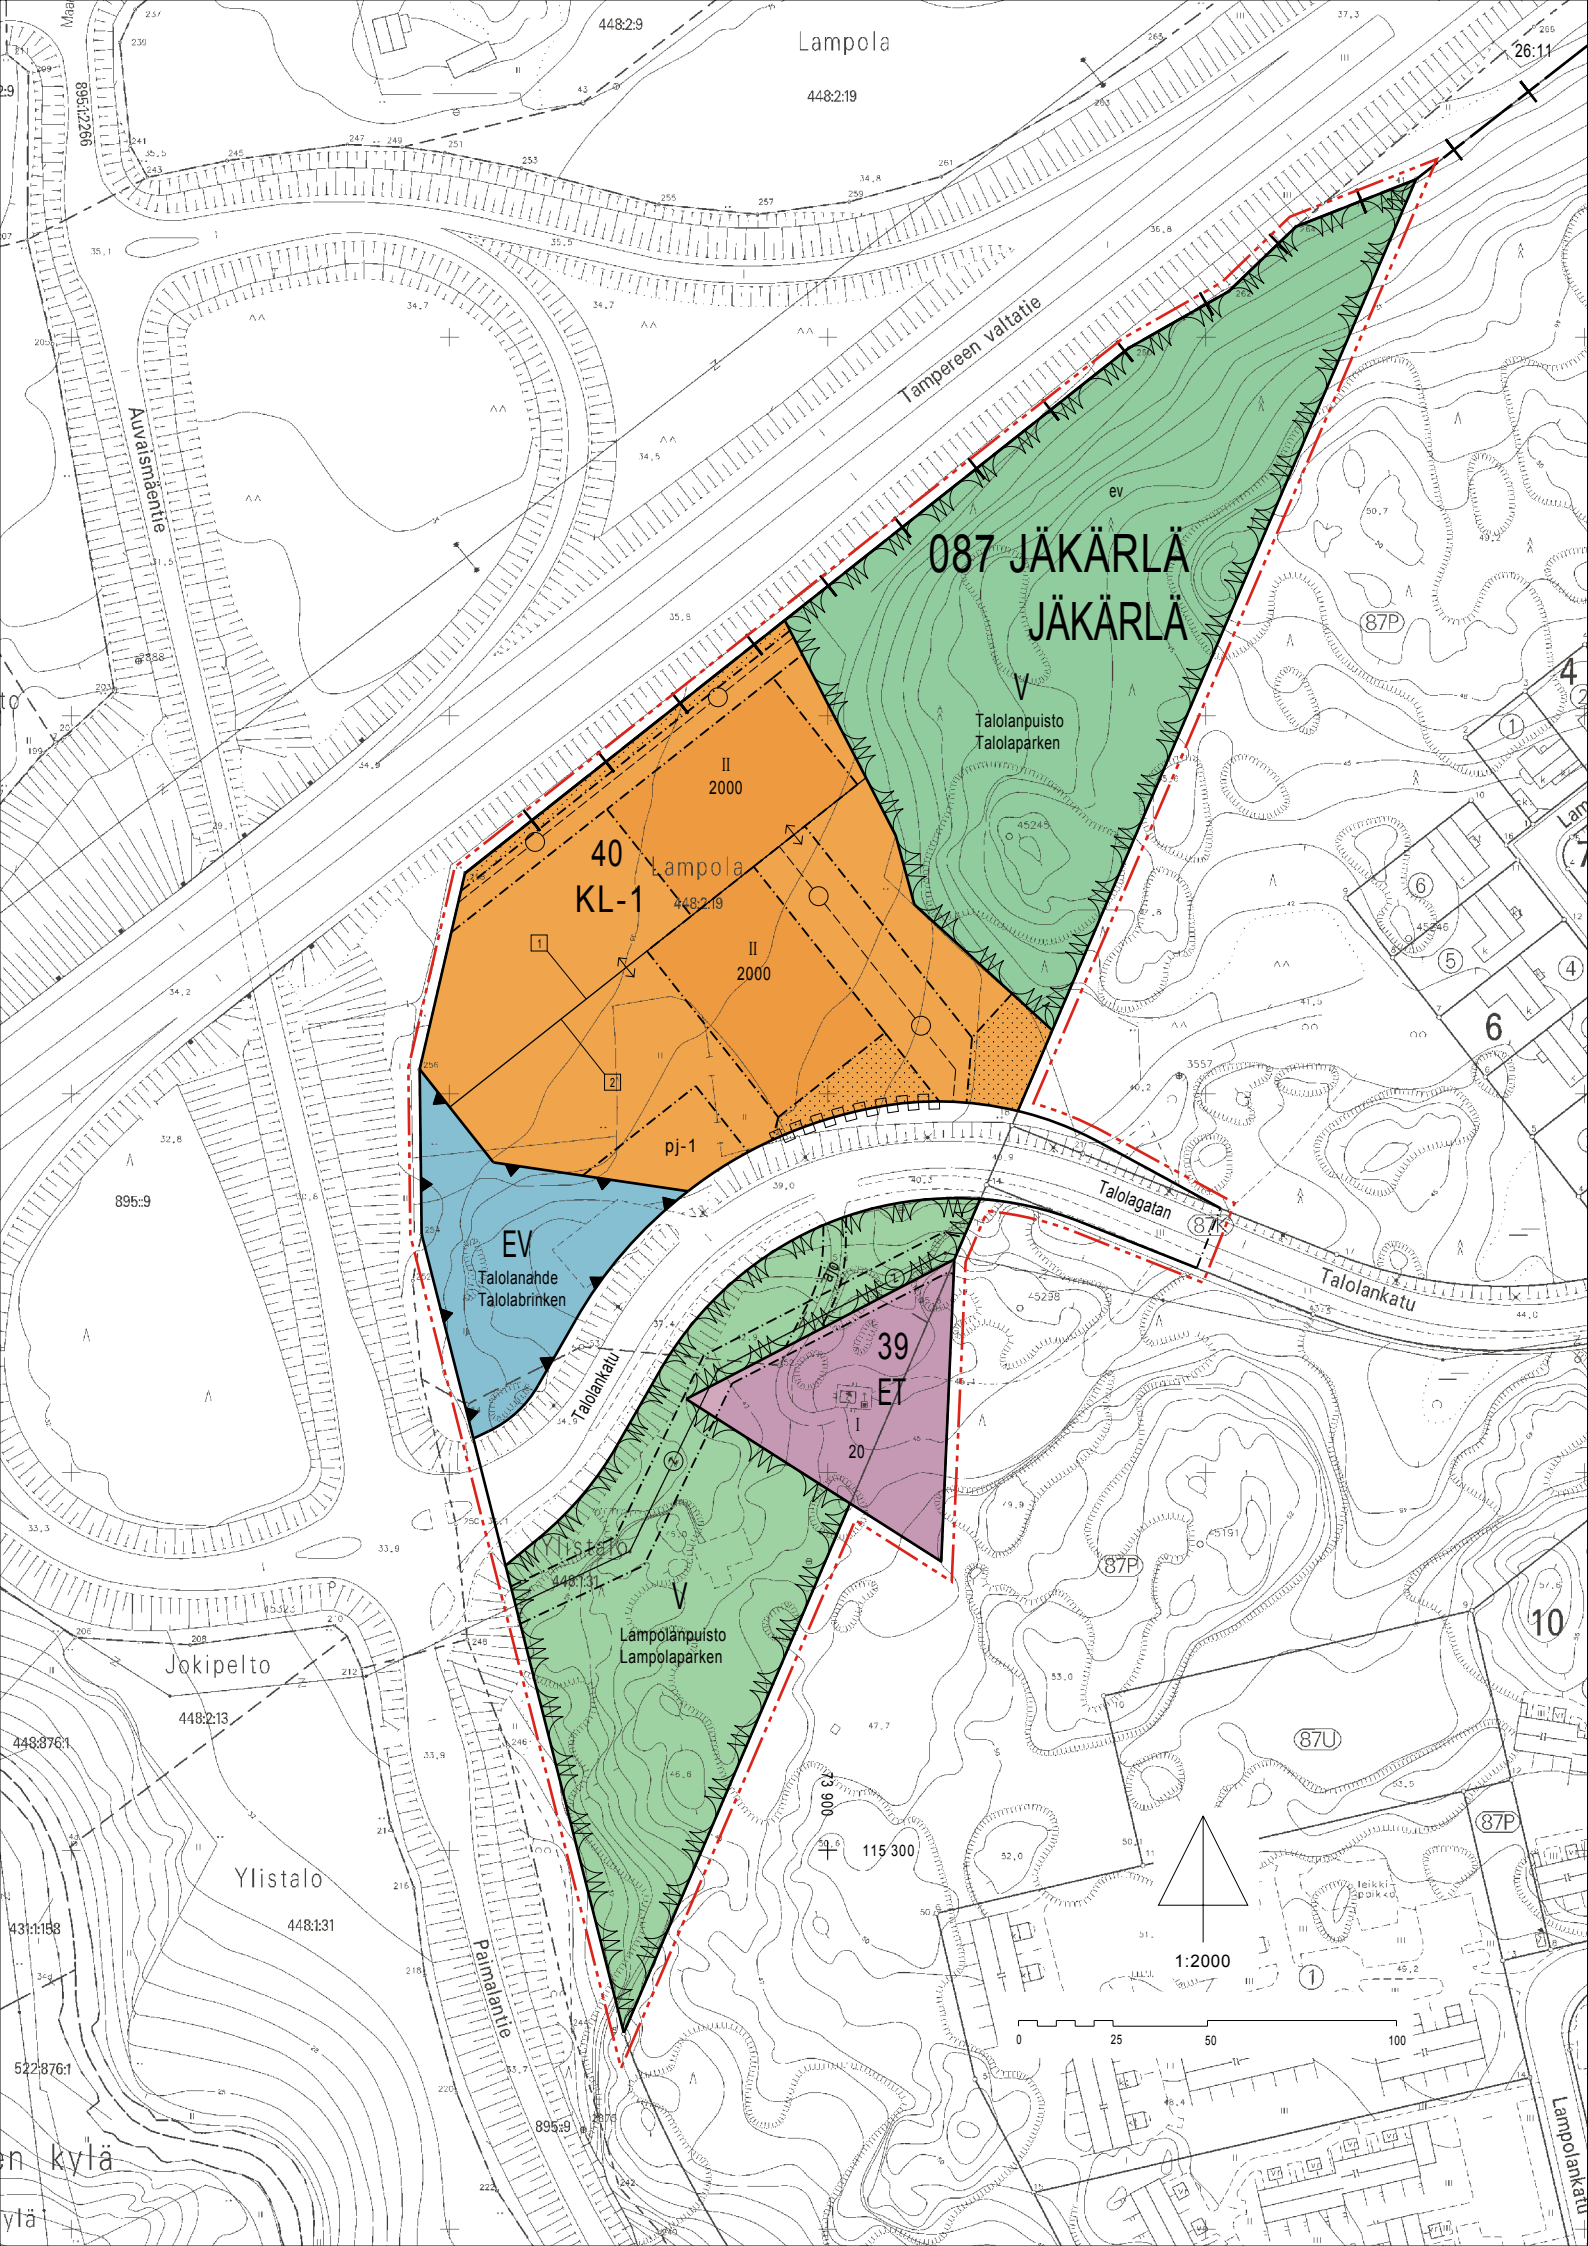

ASEMAKAAVAMERKINNÄT JA -MÄÄRÄYKSET:



Liikerakennusten korttelialue.
Korttelialueelle saa rakentaa rakennuksiin liittyviä katoksia. Katokset saa rakentaa korttelialueella muutoin sallitun rakennusoikeuden estämättä.
Autopaikkoja on korttelialueella varattava seuraavasti:
1 ap päivittäistavaroita myyvän liiketilan 15 km2 kohti ja 1 ap muiden liiketilojen 50 km2 kohti.



Virkistysalue.



Yhdyskuntateknistä huoltoa palvelevien rakennusten ja laitojen korttelialue.



Suojaviheralue.



3 m kaava-alueen rajan ulkopuolella oleva viiva.



Kaupunginosan raja.



Korttelin, korttelinosan ja alueen raja.



Osa-alueen raja.



Sitovan tonttijaan mukaisen tontin raja ja numero.



Kaupunginosan numero.



Kaupunginosan nimi.



Korttelin numero.



Alueen nimi.



Rakennusoikeus kerrosalaneliömetreinä.

POISTUVA KAAVA

Merkintöjen selite:




3 m kaava-alueen rajan ulkopuolella oleva viiva, jota otsakkeessa mainittu kaavanmuutos koskee ja jolta aiemmat kaavamerkinnät ja -määräykset poistuvat.

A15/1975
8.12.1976

Aiemman, poistuvan kaavan numero ja vahvistuspäivämäärä.



1:8000

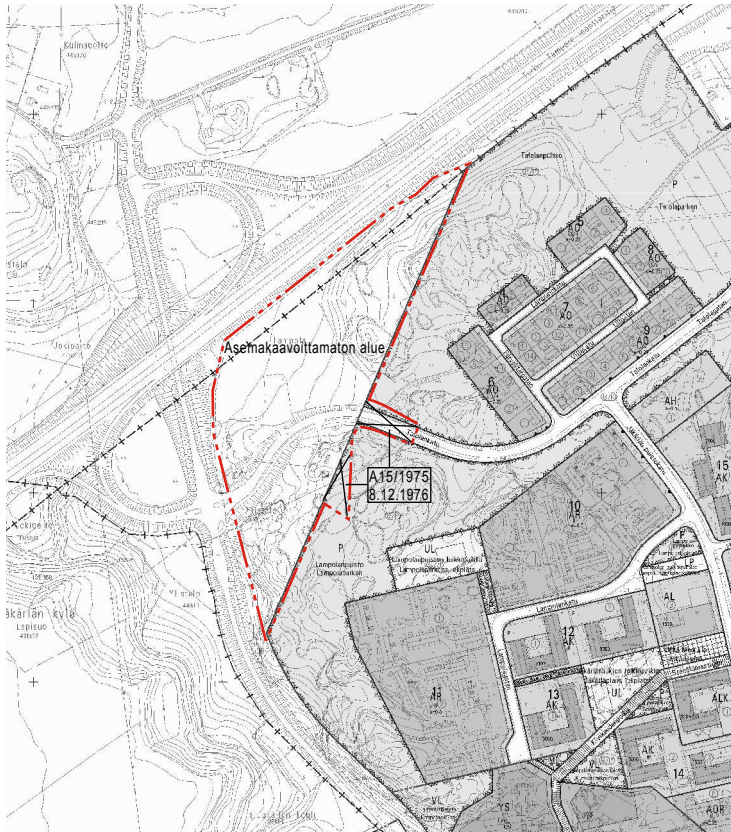

II	Roomalainen numero osoittaa rakennusten, rakennuksen tai sen osan suurimman sallitun kerrosluvun.
	Rakennusala.
	Alue, jolle saa sijoittaa polttonesteiden itsepalveluautomaatin.
	Alueen osa, joka on osoitettu suojaviheralueeksi.
	Istutettava alueen osa.
	Katu.
	Ajoyhteys.
	Sähköjohtoa varten varattu alueen osa.
	Maanalaista johtoa varten varattu alueen osa.
	Ajo tontin rajan yli sallittava.
	Korttelialueen rajan osa, jonka kohdalta ei saa järjestää ajo-neuvoliittymää.

TURKU

ÅBO

ASEMAKAAVATUNNUS
DETALJPLANEKETECKNING

17/2006

MITTAKAAVA
SKALA

1:1000

DIARIENUMERO
DIARIENUMMER

4347-2006

SELOSTUS, KIRJE N:O
BESKRIVNING, BREV NR

244/2007

ASEMAKAAVA:

Kaupunginosa:

087

JÄKÄRLÄ

Korttelit:

39 ja 40

Talolankatu

Katu:

Lampolanpuisto

Talolanpuisto

Virkistysalueet:

Talolanpuisto

Talolanhde

Suojaviheralue:

Talolanhde

JÄKÄRLÄ

39 och 40

Talolagatan

Lampolaparken

Talolaparken

Talolabrinnen

ASEMAKAAVANMUUTOS:

Kaupunginosa:

087

JÄKÄRLÄ

Katu:

Talolankatu, osa

Lampolanpuisto, osa

Puistot:

Talolanpuisto, osa

Talolanpuisto, osa

JÄKÄRLÄ

Talolagatan, del

Lampolaparken, del

Talolaparken, del

ASEMAKAAVALLA JA ASEMAKAAVANMUUTOKSELLA MUODOSTUVA TILANNE:

Kaupunginosa:

087

JÄKÄRLÄ

Korttelit:

39 ja 40

Talolankatu, osa

Katu:

Lampolanpuisto, osa

Talolanpuisto, osa

Virkistysalueet:

Lampolanpuisto, osa

Talolanpuisto, osa

Suojaviheralue:

Talolanhde

JÄKÄRLÄ

39 och 40

Talolagatan, del

Lampolaparken, del

Talolaparken, del

Talolabrinnen

UUDET KORTTELIN NUMEROT: JÄKÄRLÄ 39 ja 40

Asemakaavan ja asemakaavanmuutoksen yhteydessä hyväksytään sitova tonttijako:
JÄKÄRLÄ- 40. - 1 ja 2.

OSOITE
ADDRESS

Talolankatu

TYÖNIMI
ARBETSNAMN

"Jäkärän kolmio"

LUONNOS
UTKAST

YKL
GÖDKÄND AV MPN

HYVÄKSYNT
GÖDKÄND AV MPN

EHDOTUS
FÖRSLAG

YKL
GÖDKÄND AV MPN

4.12.2006

9.1.2007 § 8

29.5.2007 § 414

KAAVOITUKSEN POHJAKARTTA TÄYTTÄÄ MAANKÄYTTÖ- JA RAKENNUSLAIN (132/99) 206 §:N NOJALLA SÄÄDETYN KAAVOITUS-MITTAUSASETUksen (1284/99) VAATIMUKSET.
PLANLÄGGNINGSBASKARTAN UPPFYLLER KRAVEN I FÖRORDNINGEN OM PLANLÄGGNINGSMÄTNING (1284/99), SOM GIVITS MED STOD AV 206 § MARKANVÄNDNINGNS- OCH BYGGLAGEN (132/99).

PAIKKATIEPÄÄLLIKÖ
CHEF FÖR KARTOR OCH GIS-SERVICE

27.2.2007

HYVÄKSYTTY KAUPUNGINVALTUUSTOSSA
GÖDKÄND AV STADSFULLMÄKTIGE
KAUPUNGINSIHTEERI
STADSEKRETERARE

27.8.2007 § 172

LAINVOIMAINEN
VUNNIT LAGA KRAFT

20.10.2007

TURUN KAUPUNGIN YMPÄRISTÖ- JA KAAVOITUSVIRASTO / ASEMAKAAVATOIMISTO
ÅBO STADS MILJÖ- OCH PLANLÄGGNINGSBYRÅ / DETALJPLANEKONTORET

PIIRTÄJÄ
RITARE

I. Seppänen

VALMISTELIJÄ
BEREDARE

Jani Eteläkoski

Muutettu 29.5.2007 YKL § 414
Muutettu 2.5.2007 lausunnot

TURKU
ÅBO

5.3.2007

ASEMAKAAVAPÄÄLLIKKÖ
DETALJPLANEDIREKTÖR

Timi Hintsanen