



MERKINTÖJEN SELITE:



3 METRIÄ SEN ALUEEN ULKOPUOLELLA OLEVA VIIVA, JOTA OTSAKKESSA MAINITTU KAAVANMUUTOS KOSKEE JA JOLTA AIEMMAT KAAVAMERKINNÄT JA -MÄÄRÄYKSET POISTUVAT.

A19/1990
13.11.1991

AIEMMAN, POISTUVAN KAAVAN NUMERO JA VAHVISTUSPÄIVÄ-MÄÄRÄ.

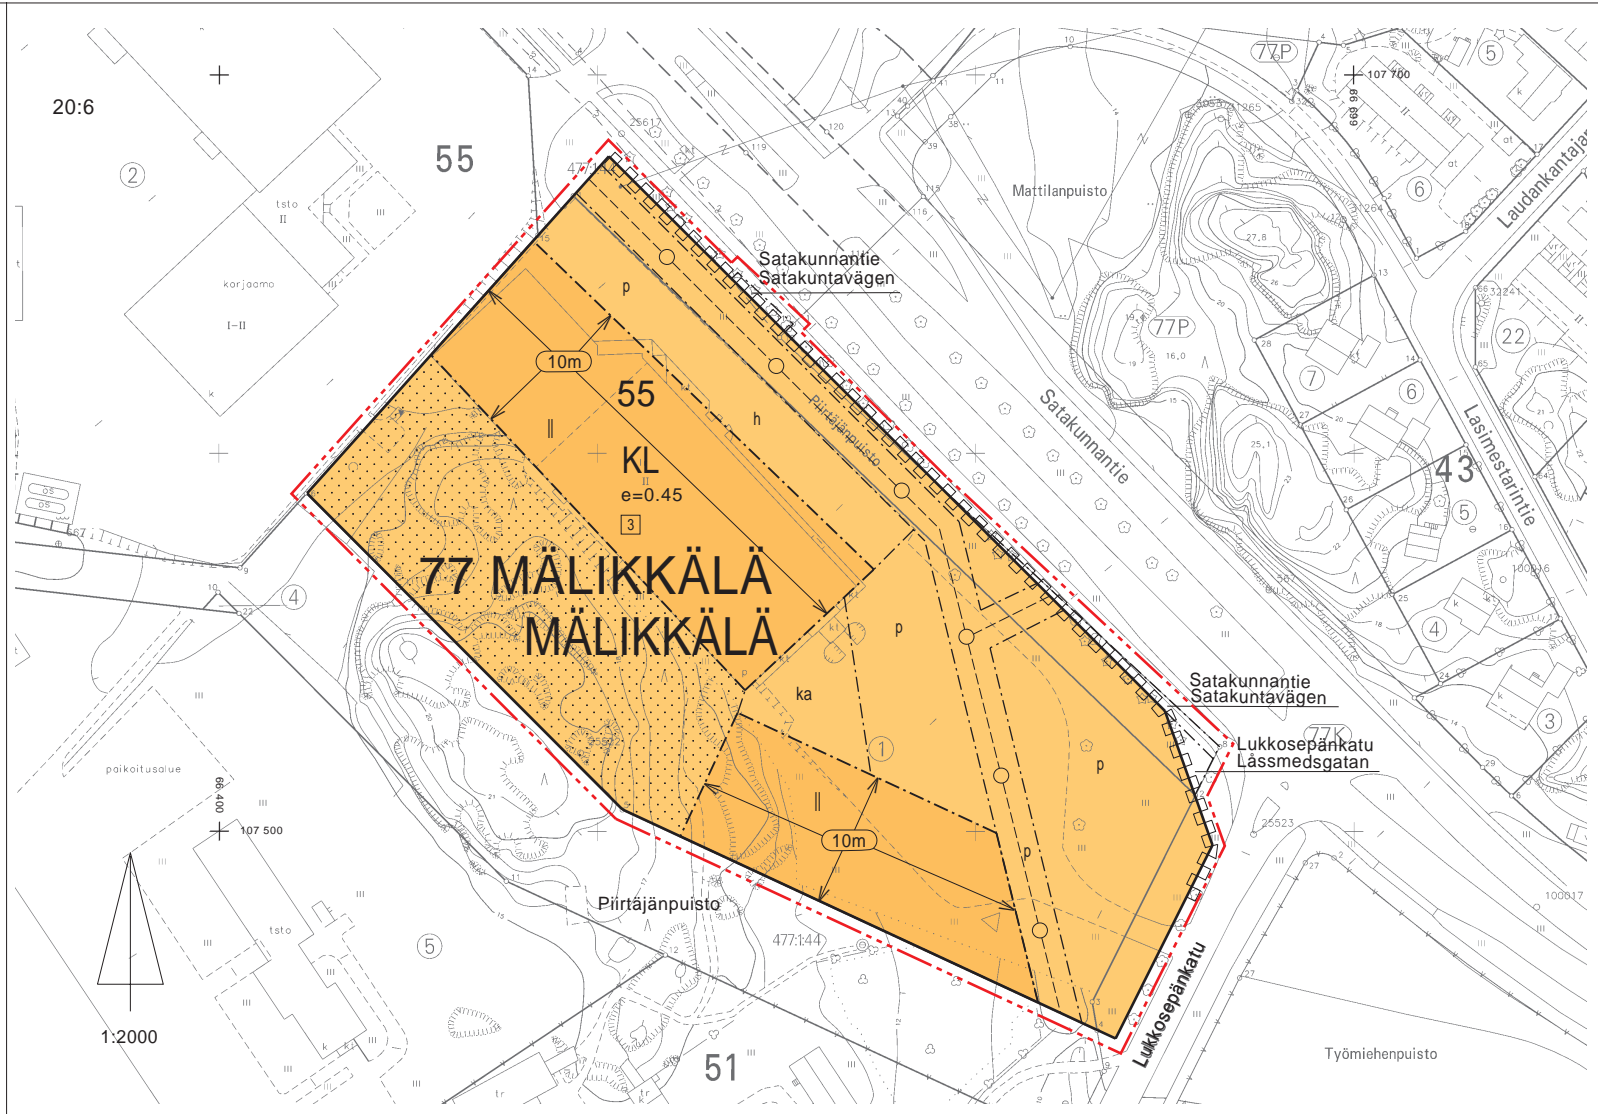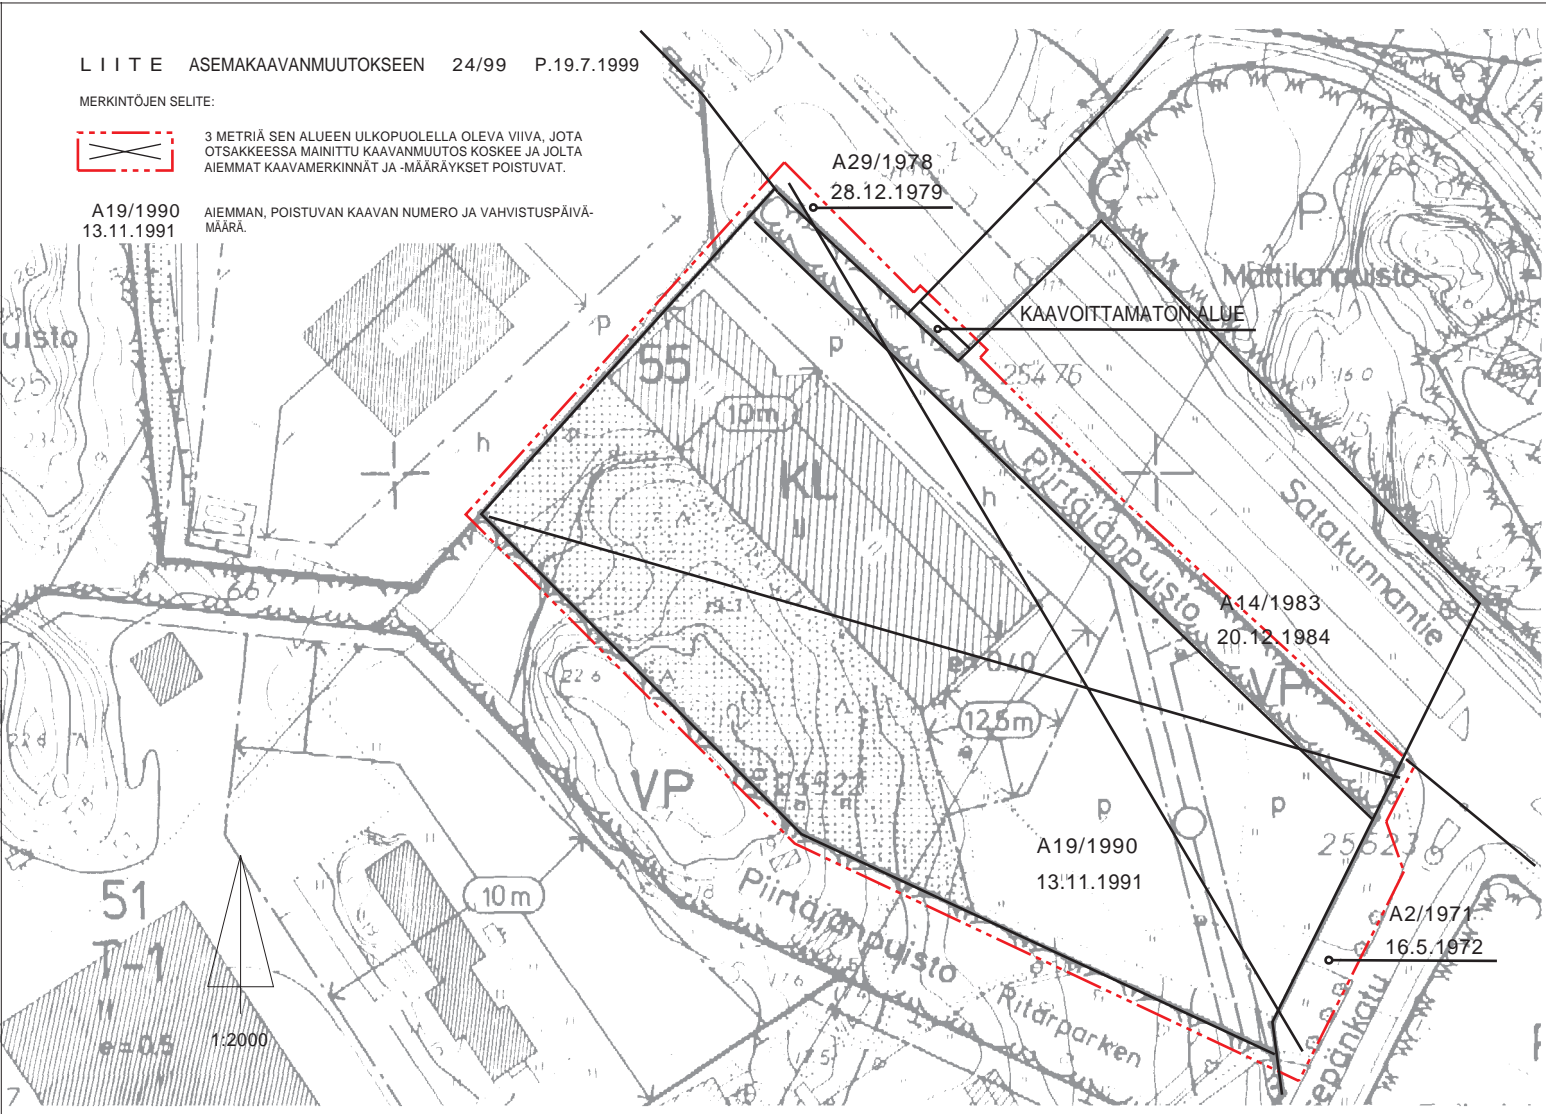

VALOKUVA ALUEESTA

ASEMAKAAVAMERKINNÄT JA -MÄÄRÄYKSET:

- KL** LIIKERAKENNUSTEN KORTTELIALUE.
- 3 M SEN KAAVA-ALUEEN ULKOPUOLELLA OLEVA VIIVA, JOTA VAHVISTAMINEN KOSKEE.
- KORTTELIN, KORTTELINOSAN JA ALUEEN RAJA.
- - - - - ERI KAAVAMÄÄRÄYSTEN ALAISTEN ALUEENOSIEN VÄLINEN RAJA.
- 77 KAUPUNGINOSAN NUMERO.
- MÄLI KAUPUNGINOSAN NIMI.
- 55 KORTTELIN NUMERO.
- 3 ASEMAKAAVANMUUTOKSEN YHTEYDESSÄ HYVÄKSYTTÄVÄ TONTIN NUMERO.
- Satakunnantie KADUN NIMI.
- I ROOMALAINEN NUMERO OSOITTAA RAKENNUSTEN, RAKENNUKSEN TAI SEN OSAN SUURIMMAN SALLITUN KERROSLUVUN.
- e=0.45 TEHOKKUUSLUKU ELI KERROSLAN SUHDE TONTIN PINTA-ALAAN.
- 10m RAKENNUKSEN JULKISIVUN ENIMMÄISKORKEUS METREINÄ.
- ka RAKENNUSALA.
- ka RAKENNUSALA, JOLLE SAA SUIOITTA KATOKSEN.
- ISTUTETTAVA TAI LUONNONTILASSA SÄILYTETTÄVÄ ALUEEN OSA.
- h ALUEEN SISÄISELLE HUOLTOLIIKENTEELLE VARATTU ALUEEN OSA.
- p PYSÄKÖIMISPAIKKA.
- MAANALAISTA JOHTOA VARTEN VARATTU ALUEEN OSA.
- KATUALUEEN RAJAN OSA, JONKA KOHDALTA EI SAA JÄRJESTÄÄ AJONEUVOLIITTYMÄÄ.
- KL -KORTTELIALUEELLE SAA RAKENTAA ASUNNOT KIINTEISTÖJEN HOIDOSTA HUOLEHTIVAA HENKILÖKUNTAA VARTEN.
KORTTELIALUEELLE ON JÄRJESTETTÄVÄ 1 AUTOAUKAAN LIIKERAKENNUKSEN 100 M2 KOHTI SEKÄ 1 AUTOAUKAAN / ASUNTO.

TURKU		ÅBO		ASEMAKAAVATUNNUS STADSPLANEBETECKNING	24/1999
MITTAKAAVA SKALA		1:2000		DIARIUMUMERO DIARIENUMMER	4705-1999
ASEMAKAAVALLA MUODOSTUU:				SELOSTUS, KIRJE N:O BESKRIVNING, BREV NR	479/1999
KAUPUNGINOSA:	77	MÄLIKKÄLÄ	MÄLIKKÄLÄ		
KORTTELI:	55 (OSA)	SATAKUNNANTIE (OSA)	SATAKUNTAVÄGEN (DEL)		
KATU:					
ASEMAKAAVANMUUTOS KOSKEE:					
KAUPUNGINOSA:	77	MÄLIKKÄLÄ	MÄLIKKÄLÄ		
KORTTELI:	55	SATAKUNNANTIE (OSA)	SATAKUNTAVÄGEN (DEL)		
TONTTI:	1	LUKKOSEPÄNKATU (OSA)	LÄSSMEDSGATAN (DEL)		
KATU:		PIIRTÄJÄNPUISTO (OSA)	RITARIPARKEN (DEL)		
VIRKISTYSALUE:					
ASEMAKAAVANMUUTOKSELLA MUODOSTUU:					
KAUPUNGINOSA:	77	MÄLIKKÄLÄ	MÄLIKKÄLÄ		
KORTTELI:	55 (OSA)	SATAKUNNANTIE (OSA)	SATAKUNTAVÄGEN (OSA)		
KATU:		LUKKOSEPÄNKATU (OSA)	LÄSSMEDSGATAN (DEL)		
ASEMAKAAVANMUUTOKSEN YHTEYDESSÄ HYVÄKSYTÄÄN TONTTIAKJO:					
MÄLIKKÄLÄ-55.-3					
OSOITE ADRESS	SATAKUNNANTIE 162	TYÖNIMI ARBETSNAMN	ISKU		
LUONNOS UTKAST	16.6.1999	KRL HYVÄKSYNYT GODKÄND AV FBN	23.6.1999	EHDOTUS FÖRSLAG	19.7.1999
		KRL HYVÄKSYNYT GODKÄND AV FBN			10.11.1999
KAAVOITUKSEN POHJAKARTTA TÄYTTÄÄ 24.06.1982 ANNETTUN KAAVOITUSMITTAUSASETUKSEN NUMERO 493 VAATIMUKSET BASKARTAN FÖR PLANLÄGGNING UPPFYLLER KRAVEN I FÖRORDNINGEN DEN 24 JUNI 1982 OM PLANLÄGGNINGSMÄTNING (493/1982)					
TURKU ÅBO	13.8.1999	APULAIKAUPUNGINGEODEETTI BITRÄDANDE STADSGEODET		<i>Ulla Lehto</i>	
HYVÄKSYTTY TURUN KAUPUNGINHALLITUKSESSA / KAUPUNGINVALTUUSTOSSA GODKÄND AV ÅBO STADSSTYRELSE / STADSFULLMÄKTIGE 31.1.2000 § 21					
KAUPUNGINSIHTEERI STADSSSEKRETERARE					
TURUN KAUPUNGIN KIINTEISTÖ- JA RAKENNUSTOIMI / KAAVOITUSOSASTO ÅBO STADS FASTIGHETS- OCH BYGGNADSVÄSENDE / PLANLÄGGNINGSAVDELNINGEN					
		PIIRTÄJÄ RITÄRE	Rajja Turtola	VALMISTELUA BEREDARE	<i>Anja Latvala</i>
TURKU ÅBO	19.7.1999	KAAVOITUSOMENJOHTAJA PLANLÄGGNINGSDIREKTÖR		<i>Markku Toivonen</i>	

© Turun kaupungin kiinteistö- ja rakennustoimen hallintoyksikkö. Kaavakartan laadinnassa käytetty ohjelmistoa: TCAD ja MicroStation.