

ASEMAKAAVAMERKINNÄT JA -MÄÄRÄYKSET:

AO-1 Erillispientalojen korttelialue. Tontille saa rakentaa yhden asuinrakennuksen ja enintään kaksi talousrakennusta. Talousrakennusten tulee olla yksikerroksisia. Rakennukset tulee sijoittaa tontille siten, että niillä voidaan torjua valtatie 9:n liikennemelua ja saavuttaa siten melutasojen ohjearvot täyttävät piha-alueet. Ohjearvojen saavuttamiseksi voidaan rakennuksiin liittää täydentäviä rakenteita kuten aitoja. Jos jollekin tontille halutaan sijoittaa pääasunnon lisäksi toinen asunto tai ympäristövaikutuksiltaan toimitiloihin verrattavaa rakentamista, saa tällaiseen tarkoitukseen käyttää enintään 15% tontin yhteenlasketusta rakennusoikeudesta. Tontit tulee aidata matalilla puu- tai kasvillisuusaidoilla. Tonttien 14 ja 15 liittymispiste Turun Vesihuolto Oy:n verkostoihin sijaitsee Loimaankadun päässä. Autopaikkoja on varattava 2 kpl / tontti.

- 3 m kaava-alueen rajan ulkopuolella oleva viiva.
- Korttelin, korttelinosan ja alueen raja.
- Osa-alueen raja.
- Sitovan tonttijaoon mukaisen tontin raja ja numero.
- 086** Kaupunginosan numero.
- MOI** Kaupunginosan nimi.
- 39** Korttelin numero.
- II(1/3)** Sulkeissa oleva murtoluku roomalaisen numeron jäljessä osoittaa, kuinka suuren osan rakennuksen suurimman kerroksen alasta saa rakennuksen ylimässä kerroksessa käyttää kerrosalaan luettavaksi tilaksi.
- e=0.20** Tehokkuusluku eli kerrosalan suhde tontin pinta-alaan.

DETALJPLANEKETEKNNINGAR OCH -BESTÄMMELSER:


Kvartersområde för fristående småhus. På tomten får man bygga en bostadsbyggnad och högst två ekonomibyggnader. Ekonomibyggnaderna ska byggas i en våning. Byggnaderna ska byggas på tomten på ett sådant sätt att de avskärmar trafikbuller från riksväg 9 och på det viset uppfyller riktvärdet för bullernivå på gårdsområden. För att uppnå riktvärderna kan till byggnaderna anslutas kompletterande strukturer såsom staket. Om man på någon av tomterna utöver huvudbostaden vill placera en till bostad eller utföra byggande som till sina miljöverkningar kan jämföras med byggande av kontorsutrymmen, får för ett sådant syfte användas högst 15 % av tomtens totala byggrätt. Tomterna ska inhägnas med träplank eller häckar. Anslutningspunkterna för tomterna 14 och 15 till Åbo Vattenförsörjning Ab:s nätverk ligger vid ändan av Loimaagatan. Bilplatser ska reserveras 2 bilplatser / tomt.

- Linje 3 m utanför planområdets gräns.
- Kvarters-, kvartersdels- och områdesgräns.
- Gräns för delområde.
- Tomtgräns och -nummer enligt bindande tomtindelning.
- 14** Stadsdelsnummer.
- 086** Namn på stadsdel.
- MOI** Kvartersnummer.
- 39** Ett bråkdel inom parentes efter en romersk siffra anger hur stor del av arealen i byggnadens största våning man får använda i byggnadens översta våning för ett utrymme som inräknas i våningsytan.
- II(1/3)** Exploateringstal, dvs. förhållandet mellan våningsytan och tomtens yta.
- e=0.20**

- Rakennusala. Byggnadsyta.
- Ajoyteys. Ajoyteyden lisäksi alueelle saa sijoittaa tonttien tarvitsemia johtoja, viemäreitä ja kaapeleita. Ajoyteys tulee toteuttaa pelastuslaitoksen raskaalle ajoneuvokalustolle sopivana. Körfförbindelse. Utöver körfförbindelsen får ledningar, avlopp och kablar som tomterna behöver, placeras på området. Körfförbindelsen ska förverkligas så att den passar för räddningsväsendets tunga fordon.

POISTUVA KAAVA

Merkintöjen selite:
 3 m kaava-alueen rajan ulkopuolella oleva viiva, jota otsakkeessa mainittu kaavanmuutos koskee ja jolta aiemmat kaavamerkinntä ja -määräykset poistuvat.

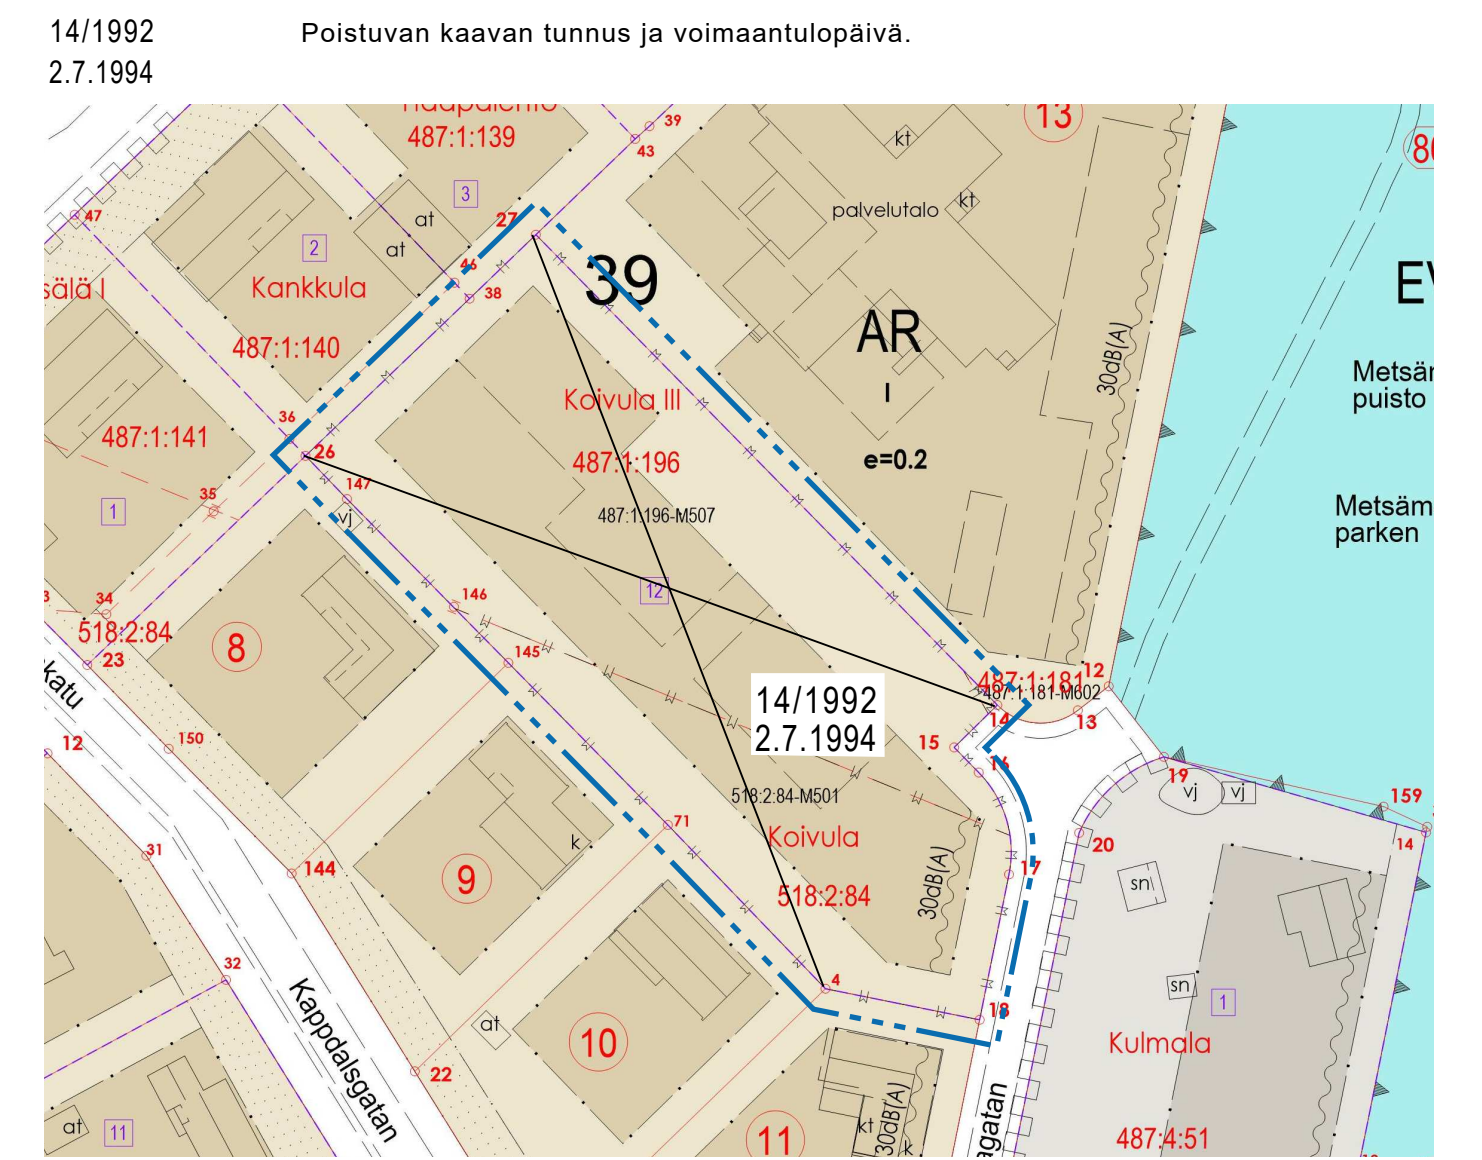

TURKU		ÅBO	
Asemakaavatus	16/2019		
Detailplanebeteckning	16/2019		
Diarienumero	4778-2018		
Mittakaava	1:1000		
Skala	1:1000		

Työnimi Arbetsnamn				Loimaankatu 4			
Osoite Adress				Loimaankatu 4			
Asemakaavanmuutos koskee:							
Kaupunginosa:		086 MOISIO		MOISIO			
Kortteli:		39 (osa)		39 (del)			
Tonttijaoon mukainen tontti:		12		12			
Asemakaavanmuutoksella muodostuva tilanne:							
Kaupunginosa:		086 MOISIO		MOISIO			
Kortteli:		39 (osa)		39 (del)			
Asemakaavanmuutoksen yhteydessä hyväksytään sitovat tonttijaoit/tonttijaoonmuutokset: MOISIO 39.-14-16.							

Kaavoituksen pohjakartta täyttää asemakaavan pohjakartalle asetetut vaatimukset. Baskartan uppfyller de krav som ställts på detaljplanens baskarta.					
Kaupungeingeodeetti Stadsgeodet		Laura Suurjärvi		24.3.2020	
LUONNOS Utkast	KYLK hyväksynyt Godkänd av SMND	EHDOTUS Förslag	KYLK hyväksynyt Godkänd av SMND		
Hyväksytty kaupunkiympäristölautakunnassa Godkänd av stadsmiljönämnd		KYLK:n sihteeri SMND:s sekreterare			
		Pia Bergström		26.5.2020 §186	

Tullut voimaan Trätt i kraft				1.8.2020			
KAUPUNKIYMPÄRISTÖTOIMIALA • KAUPUNKISUUNNITTELU JA MAAOMAISUUS • KAAVOITUS STADSMILJÖSEKTORN • STADSPLANERING OCH MARKEGENDOM • PLANLÄGGNING							
TURKU ÅBO		muutettu 14.5.2020 (lausunnot) 26.3.2020		Piirtäjä Ritäre		Reeta Ahlqvist	
				Valmistelija Beredare		Jani Eteläkoski	
				Maankäyttöjohtaja Markanvändningsdirektör		Jyrki Lappi	