

TURKU

LIITE asemakaavanmuutokseen 32/1995 p.8.8.1996



MERKINTÖJEN SELITE:



3 METRIÄ SEN ALUEEN ULKOPUOLELLA OLEVA VIIVA, JOTA OTSAKKEESSA MAINITTU KAAVANMUUTOS KOSKEE JA JOLTA AIEMMAT KAAVAMERKINNÄT JA -MÄÄRÄYKSET POISTUVAT.

A 1/1897
3.7.1897

AIEMMAN, POISTUVAN KAAVAN NUMERO JA VAHVISTUSPÄIVÄMÄÄRÄ.

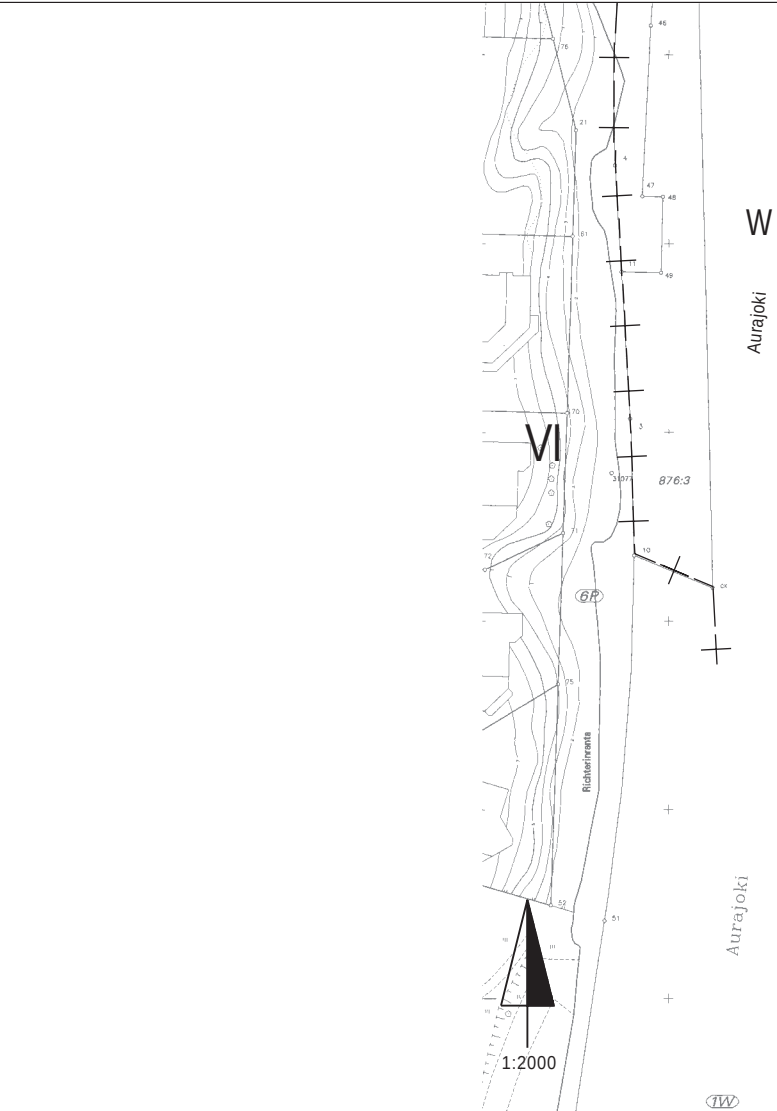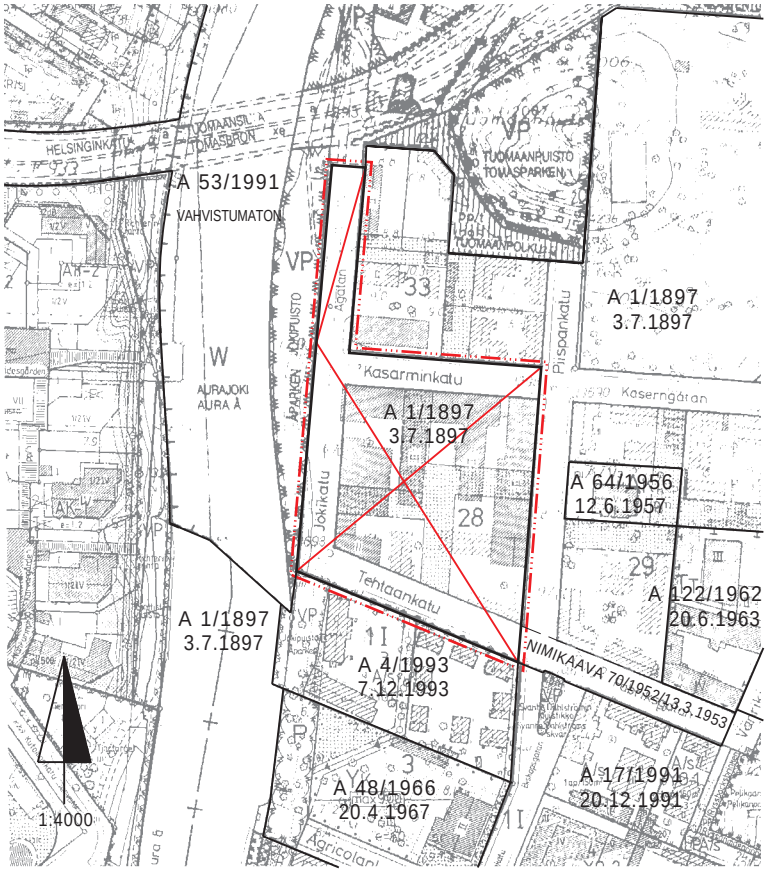

ASEMAKAAVAMERKINNÄT JA -MÄÄRÄYKSET:

YOY-1

KORKEAKOULUTOIMINTAA PALVELEVIEN RAKENNUSTEN KORTTELIALUE. ALUEELLE SAADAAN SIOJITTA AAKÄYTTÖTARKOITUKSESTA POIKETEN MYÖS YMPÄRISTÖVAIKUTUKSILTAAN VASTAAVAA LIKE- JA TOIMISTOTILAA, KUITENKIN ENINTÄÄN 30% KOKONAISKERROSALASTA. UUDISRAKENNUKSEN ON SOPEUDUTTAVA ALUEEN HISTORIAALISEEN KAUPUNKIKUVAAN.

3 METRIÄ SEN KAAVA-ALUEEN ULKOPUOLELLA OLEVA VIIVA, JOTA VAHVISTAMINEN KOSKEE.

KORTTELIN, KORTTELINOSAN JA ALUEEN RAJA.


ERI KAAVAMÄÄRÄYSTEN ALAISTEN ALUEENOSIEN VÄLINEN RAJA.

OHJEELLINEN RAKENNUSSEN PAKKA.

KAUPUNGINOSAN NUMERO.

KAUPUNGINOSAN NIMI.

KORTTELIN NUMERO.

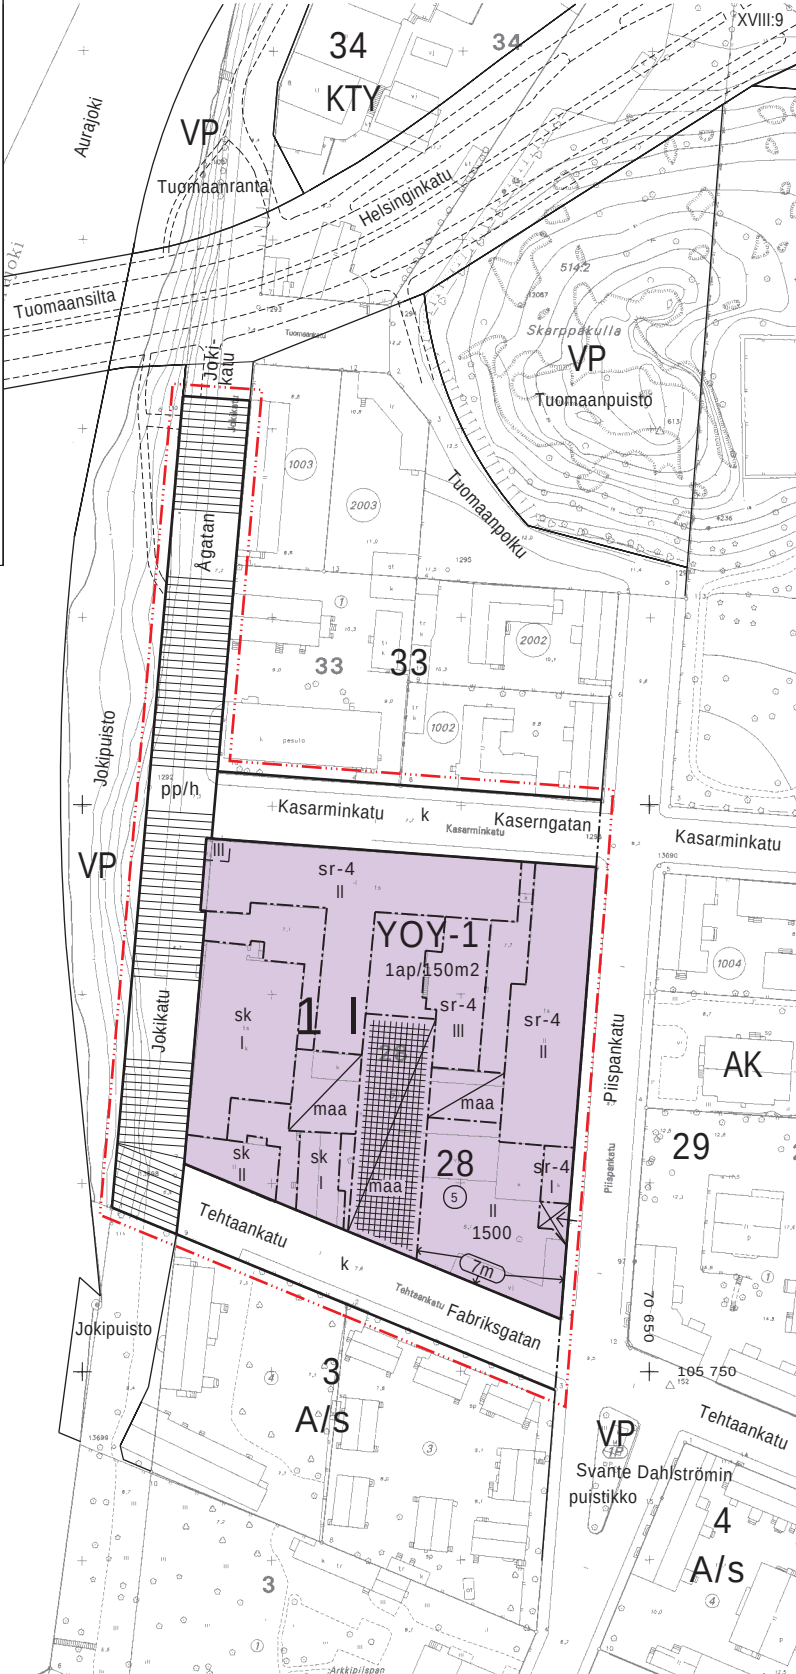

Kasarmink


KADUN NIMI.

1500

RAKENNUSOIKEUS KERROSALANLIÖMETREINÄ.

II


ROOMALAINEN NUMERO OSOITTAA RAKENNUSTEN, RAKENNUSSEN TAI SEN OSAN SUURIMMAN SALLITUN KERROSLUVUN.

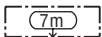


RAKENNUKSEN JULKISIVUN ENIMMÄISKORKEUS METREINÄ.



RAKENNUSALA.

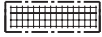


KORTTELIKORTTI, JOLLE EI SAA JÄRJESTÄÄ AUTOPAIKKOJA.

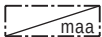


MAANALAINEN AUTON SÄILYTYSKATON RAKENNUSALA.




RAKENNUKSEEN JÄTETTÄVÄ KULKUAKKO.

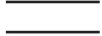

KATU.

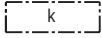

KIVETTÄVÄ KATUALUE.

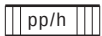


JALANKULULLE JA POLKUPYÖRÄILYLLE VARATTU KATU, JOLLA HUOLTOAJA ON SALLITTU.




AJONEUVOLIITTYMÄN LIKIMÄÄRÄINEN SIAINTI.

1ap/150m2

MERKINTÄ OSOITTAA, KUINKA MONTA KERROSALANLIÖMETRIÄ KOHTI ON RAKENNETTAVA YKSI AUTOPAIKKA.

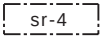

RAKENNUSTAITEELLISESTI JA KULTTUURIHISTORIAALISESTI ARVOKAS RAKENNUS. RAKL:N 135 6:N 1. MOM. NOJALLA MÄÄRÄTÄÄN, ETTÄ RAKENNUSTA TAI SEN OSAA EI SAA PURKAA EIKÄ SIINÄ SAA SUORITTAA SELLAISIA LISÄRAKENTAMIS- TAI MUUTOSTOITA, JOTKA TÄRVELEVÄT JULKISIVUJEN TAI VESIKATON RAKENNUS- TAITEELLISTA TAI KULTTUURIHISTORIAALISTA ARVOA TAI TYILIÄ. KERROSLUVUN ESTÄMÄTTÄ SAADAAN RAKENNUSSEN ULKOVAIPAN SISÄLLÄ SISUSTAA ULLAKOLLE JA KELLARIIN RAKENNUSOIKEUTEEN LUETTAVIA TILOJA RAKENTAMIS- MÄÄRÄYSTEN PUITTEISSA. RAKENNUSLAUTAKUNNAN ON RAKENNUSLUPAA KÄSITELLESSÄÄN KUULTAVA ASIASSA MUSEOVIRANOMAISIA.

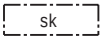

RAKENNUSSUOJELULAIN NOJALLA SUOJELTU RAKENNUS (VNP 25.6.1992).

TURKU

ÅBO

ASEMAKAAVATUNNUS	32/1995
STADSPLANEBETECKNING	
DIARIUMERO	4952-1996
DIARIENUMMER	
SELOSTUS KIRJE N:O	87/1997
BESKRIVNING BREV NR	

MITTAKAAVA 1:2000
SKALA

ASEMAKAAVANMUUTOS

Kaupunginosa:	1 I	1 I
Kortteli:	28	28
Kadut:	Jokikatu (osa) Kasarminkatu (osa) Tehtaankatu (osa)	Ågatan (del) Kaserngatan (del) Fabriksgatan (del)

OSOITE ADRESS	Piispankatu 3-5, Tehtaankatu, Kasarminkatu	TYÖNIMI ARBETSNAMN	Rautatehdas
HYVÄKSYTTY TURUN KAUPUNGINVALTUUSTOSSA GODKÄND AV STADSFULLMÄKTIGE I ÅBO		YMPÄRISTÖMINISTERIÖN VAHVISTUS FASTSTÄLLD AV MILJÖMINISTERIET	
KAUPUNGINSIHTEERI STADSEKRETERARE		LUONNOS SKISS	KRL HYVÄKSYNYT GODKÄND AV FBN
OLLUT NÄHTÄVILLÄ HAR VARIT UTSTÄLLD	18.8.1997-8.9.1997	21.11.1995	13.12.1995
KÄSITTELYVAIHEET: BEHANDLINGSSKEDEN:	LAUSUNNOT UTLÅTANDEN	KRL FBN	KH SS
	11.10.1996	30.7.1997	

KAAVITUKSEN POHJAKARTTA TÄYTTÄÄ 24.06.1982 ANNETUN KAAVOITUSMITTAUSASETUKSEN NUMERO 493 VAATIMUKSET. BASKARTAN FÖR PLANLÄGGNING UPPFYLLE KRÄVEN I FÖRORDNINGEN DEN 24 JULI 1982 OM PLANLÄGGNINGSMÄTNING (493/1982).	
TURKU ÅBO	8.8.1996
APULAISKAUPUNGINGEODEETTI BITRÄDANDE STADSGEODET	<i>M. J. J. J.</i>

TURUN KAUPUNGIN KIINTEISTÖ- JA RAKENNUSTOIMI / KAAVOITUSOSASTO
ÅBO STADS FASTIGHETS- OCH BYGGNADSVÄSENDET / PLANLÄGGNINGSÄVDELNINGEN

KORJATTU TURKU ÅBO	28.2.1997 8.8.1996	LAUSUNNOT	PIIRITÄJÄ RITARE	I. Seppänen	VALMISTELIJA BEREDARE	<i>P.</i> Iina Paasikivi
			KAAVOITUSARKKITEHTI STADSPLANEARKITEKT			<i>M. J. J. J.</i> Markku Toivonen

© Turun kaupungin kiinteistö- ja rakennustoimi / Kaavoitusosasto. Kaavokartan laadinnasta käytetty ohjelmisto: Y-CAD ja M-color.