


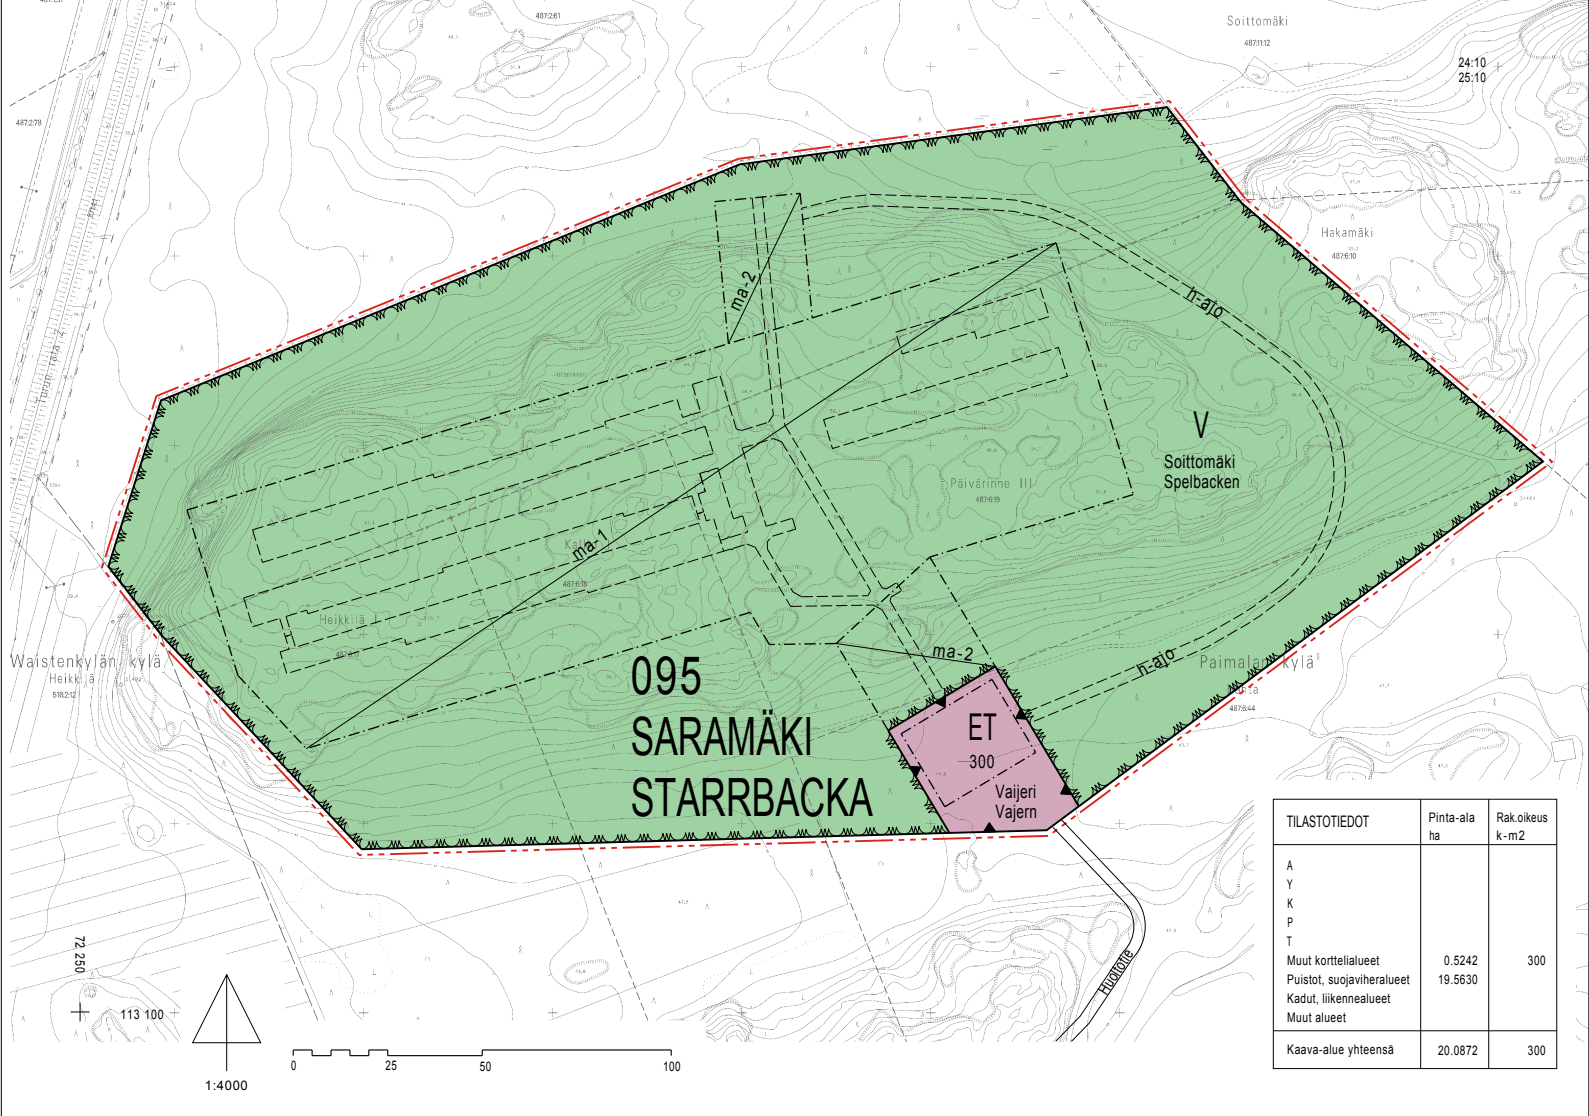

ASEMAKAAVAMERKINNÄT -JA MÄÄRÄYKSET:



Virkistysalue, jonka alle louhitaan kalliosäiliöitä. Alueella ei saa tehdä sellaista louhintaa tai rakentamista, joka saattaisi haitata kalliovarastojen toimintaa. Kallion lakialueelle saa rakentaa säiliöiden turvallisuuden ja huolion kannalta välttämättömien kulujen suojarakenteita.



Yhdyskuntateknistä huoltoa palvelevien rakennusten ja laitosten alue.



3 m kaava-alueen rajan ulkopuolella oleva viiva.



Korttelin, korttelinosan ja alueen raja.



Osa-alueen raja.



Sijainniltaan ohjeellinen alueen tai osa-alueen raja.

095

Kaupunginosan numero.

SAR

Kaupunginosan nimi.

Vaijeri

Alueen nimi.

300

Rakennusoikeus kerrosalaneliometreinä.



Rakennusala.



Maanalainen kalliosäiliö veden varastointia ja sitä palvelevia tiloja varten.




Alue, johon saa sijoittaa maanalaisiin tiloihin johtavia kulkuaukkoja.




Luolastojen ja kulkuyhteyksien ohjeellinen sijainti.



Ohjeellinen ajoyhteys, jolla sallitaan huoltoajo.

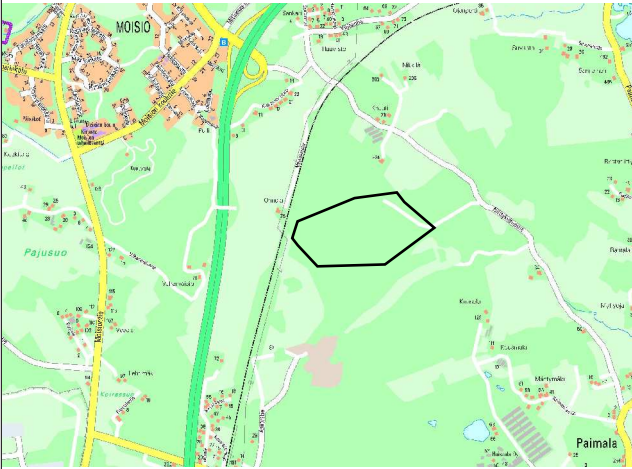

SIJAINTIKARTTA

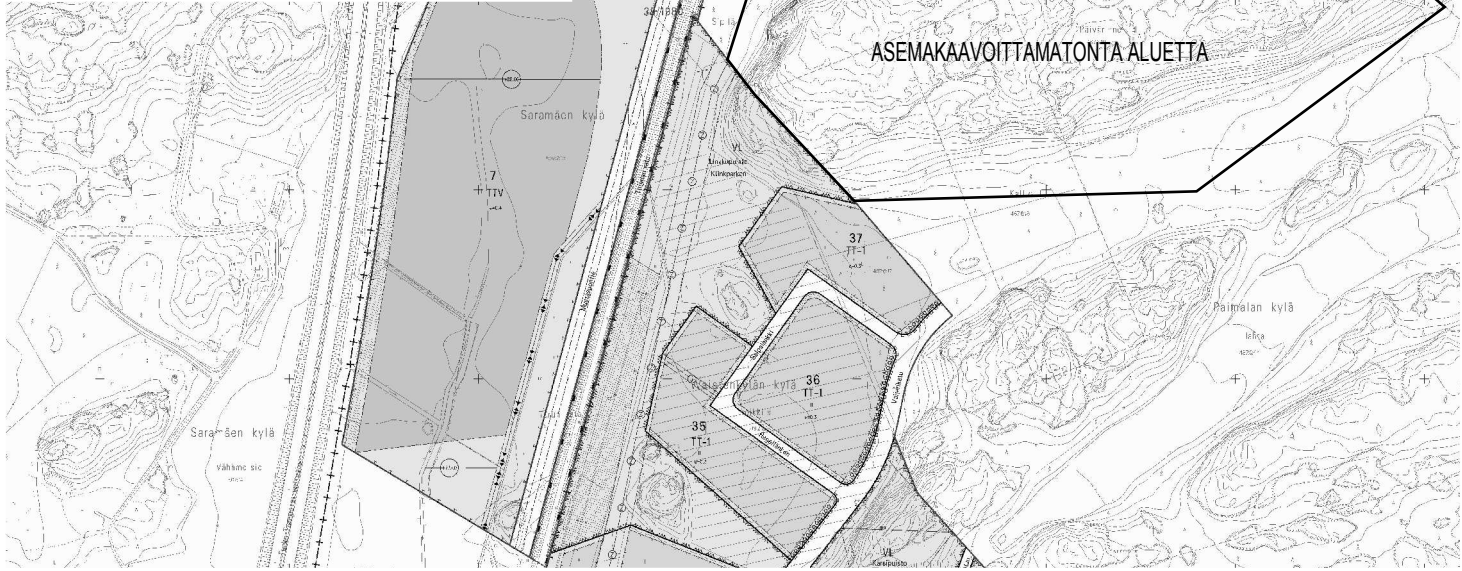

TURKU

ÅBO

ASEMAKAAVATUNNUS DETALJPLANEKETCKNING	18/2004
DIARIONUMERO DIARIENUMMER	5126-2004
SELOSTUS, KIRJE N:O BESKRIVNING, BREV NR	435/2005

MITTAKAAVA
SKALA

1:4000

ASEMAKAAVA

Kaupunginosa:

095

Erityisalue:

SARAMÄKI

Virkistysalue:

Vaijeri

STARRBACKA

Vajern

Soittomäki

Spelbacken

OSOITE ADRESS	..	TYÖNIMI ARBETSNAMN	"Kalliosäiliö"
LUONNOS UTKAST	YKL HYVÄKSYNYT GODKÄND AV MPN	EHDOTUS FÖRSLAG	YKL HYVÄKSYNYT GODKÄND AV MPN
			20.12.2005 §804

KAAVOITUKSEN POHJAKARTTA TÄYTTÄÄ MAANKÄYTTÖ- JA RAKENNUSLAIN (132/99) 206 §:N NOJALLA SÄÄDETYN KAAVOITUS- MITTAUSASETUKSEN (1284/99) VAATIMUKSET. PLANLÄGGNINGSBASKARTAN UPPFYLLER KRAVEN I FÖRORDNINGEN OM PLANLÄGGNINGSMÄTNING (1284/99), SOM GIVITS MED STÖD AV 206 § MARKANVÄNDNINGS- OCH BYGGLAGEN (132/99).

PAIKKATUETOPÄÄLLIKKÖ
CHEF FÖR KARTOR OCH GIS-SERVICE

Ulla Lomax

04.10.2005

HYVÄKSYTTY KAUPUNGINVALTUUSTOSSA GODKÄND AV STADSFULLMÄKTIGE	27.02.2006 §37
KAUPUNGINSIHTEERI STADSSEKRETERARE	
LAINVOIMAINEN VUNNIT LAGA KRAFT	22.04.2006

TURUN KAUPUNGIN YMPÄRISTÖ- JA KAAVOITUSVIRASTO / ASEMAKAAVATOIMISTO
ÅBO STADS MILJÖ- OCH PLANLÄGGNINGSBYRÅ / DETALJPLANEKONTORET

PIIRTÄJÄ RITARE	Hilikka Lukander	VALMISTELIJAA BEREDARE	<i>Risto Eräpohja</i> Risto Eräpohja
TURKU ÅBO	31.08.2005	ASEMAKAAVAPÄÄLLIKKÖ DETALJPLANEKONTÖR	<i>Timi Hintsanen</i> Timi Hintsanen