



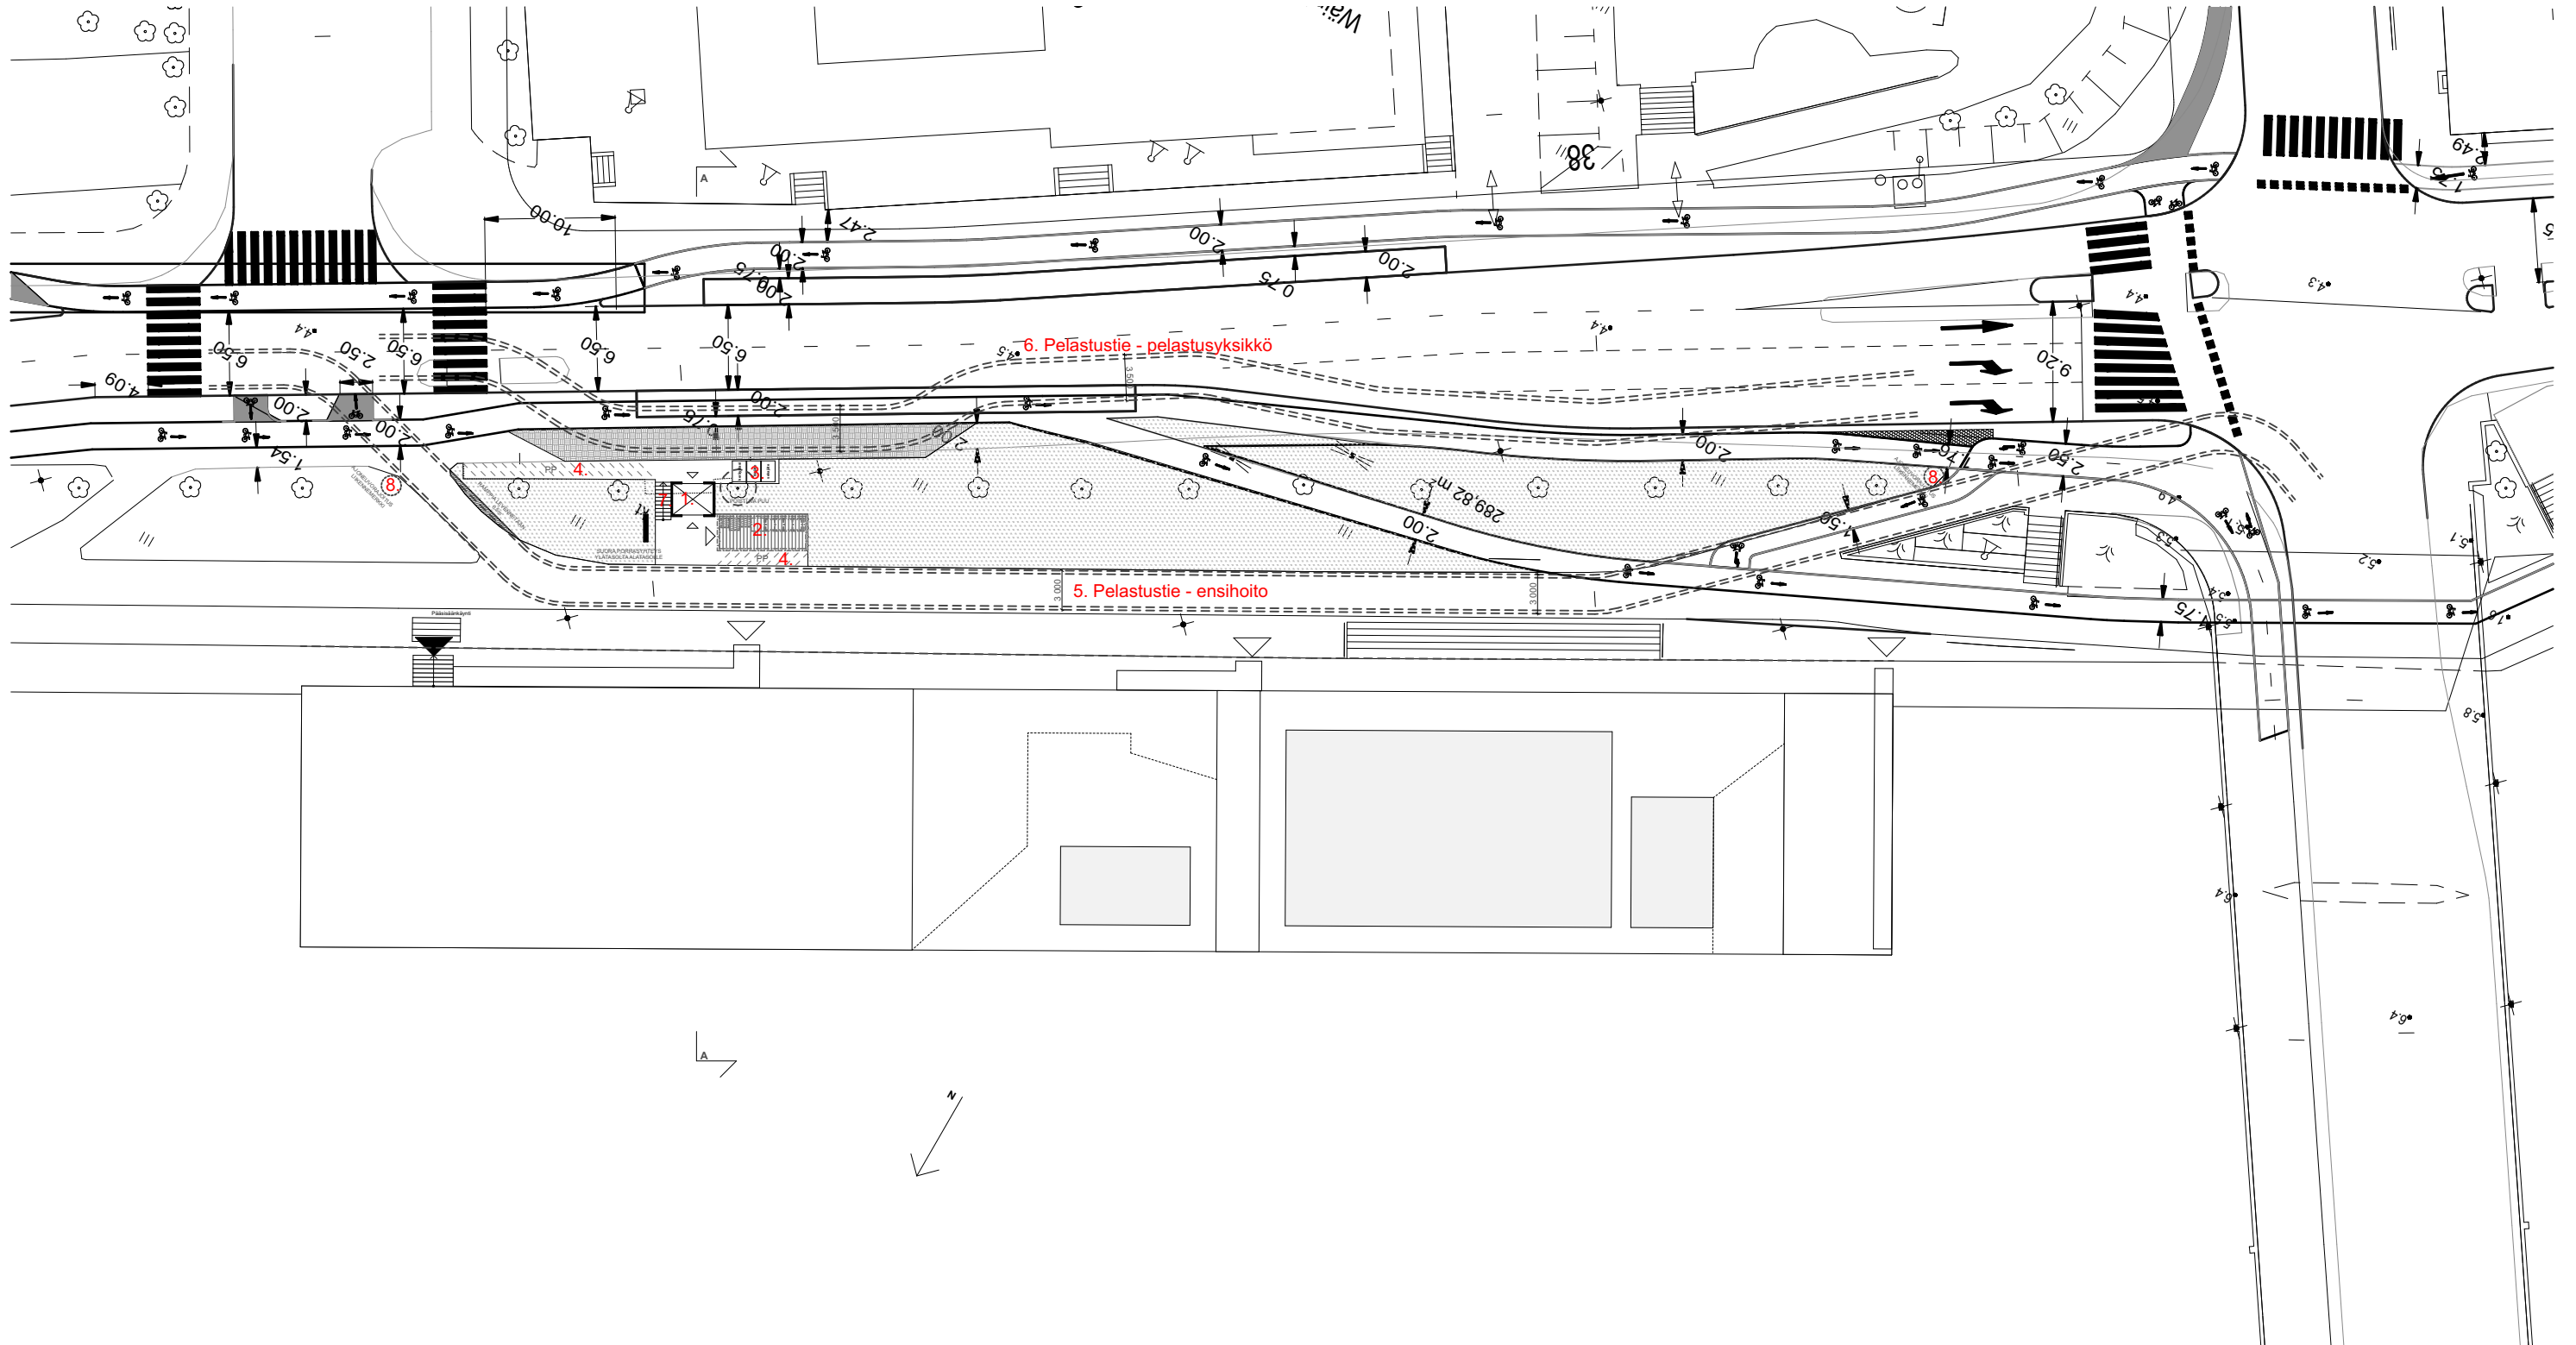

HUOLTO- JA PELASTUSKAAVIO 1:500


1. HISSI
2. JÄTEKATOS
3. SYVÄKERÄYSASTIA
4. PYÖRÄPAIKAT
5. PELASTUSTIE - Ensihoito
6. PELASTUSTIE - Pelastusyksikkö
7. PORRAS
8. LIIKENNEMERKKI - ajoneuvorajoitus

Kulttuurijokilautta_Turku
Luonnos
15/06/2020

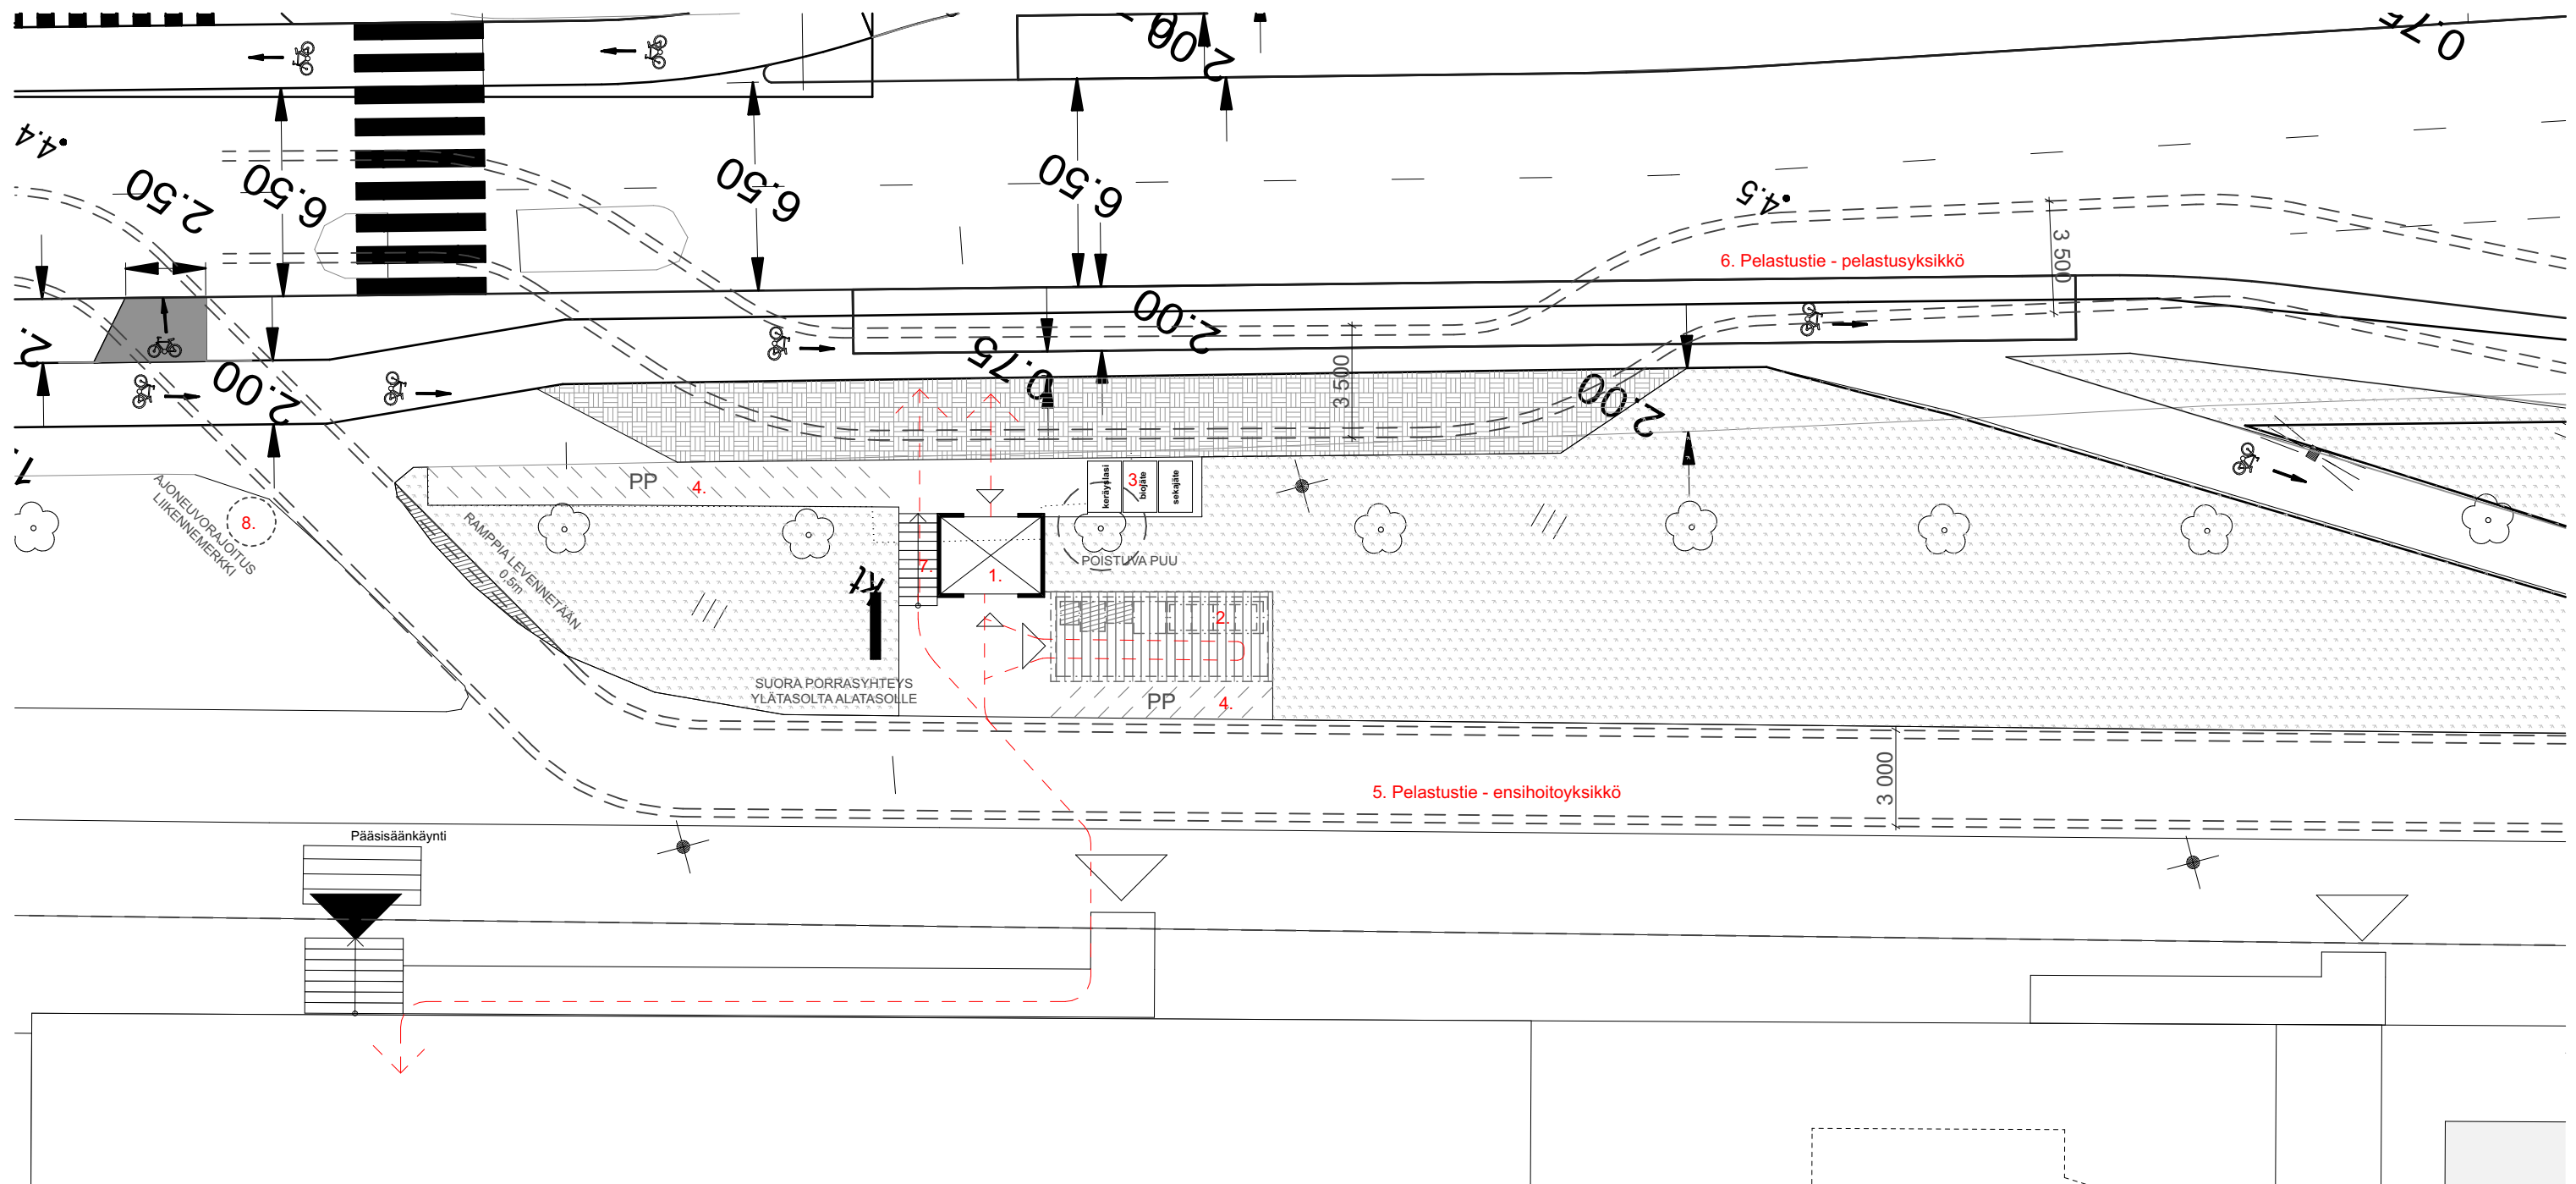

HUOLTO- JA PELASTUSKAAVIO 1:200

1. HISSI
2. JÄTEKATOS
3. SYVÄKERÄYSASTIA
4. PYÖRÄPAIKAT
5. PELASTUSTIE - Ensihoito
6. PELASTUSTIE - Pelastusyksikkö
7. PORRAS
8. LIIKENNEMERKKI - ajoneuvorajoitus

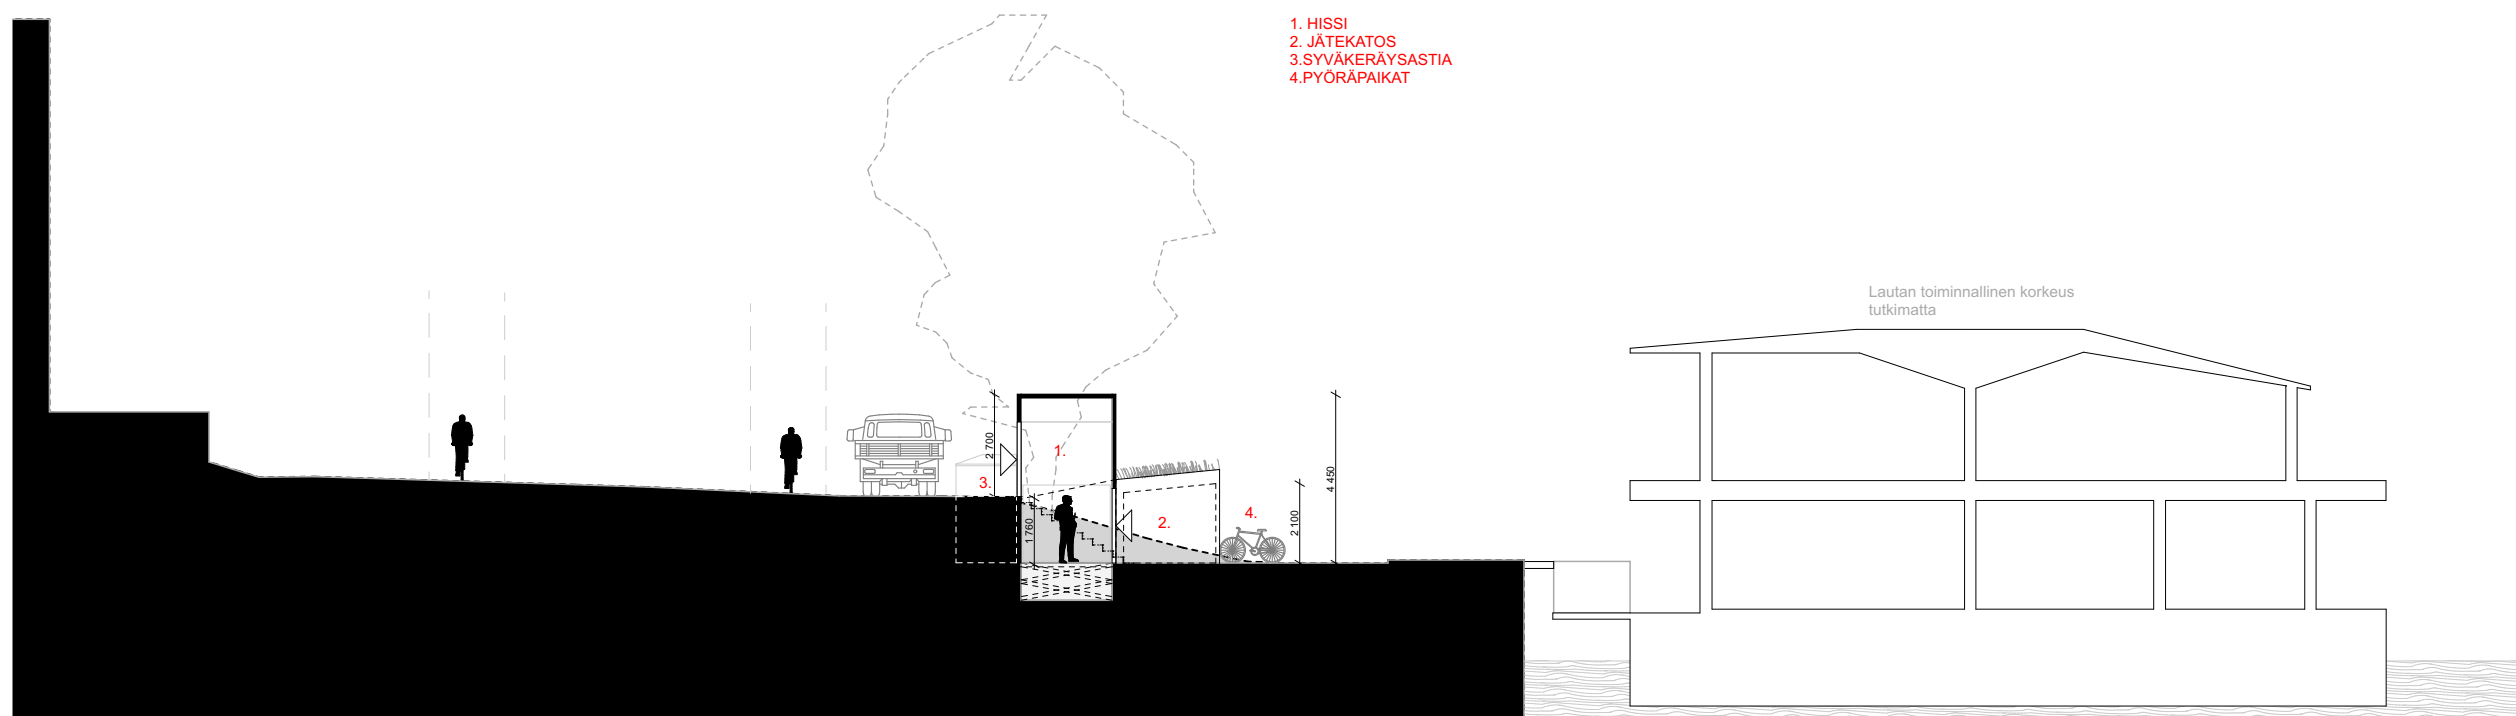

LEIKKAUS A-A 1:100

1. HISSI
2. JÄTEKATOS
3. SYVÄKERÄYSASTIA
4. PYÖRÄPAIKAT