
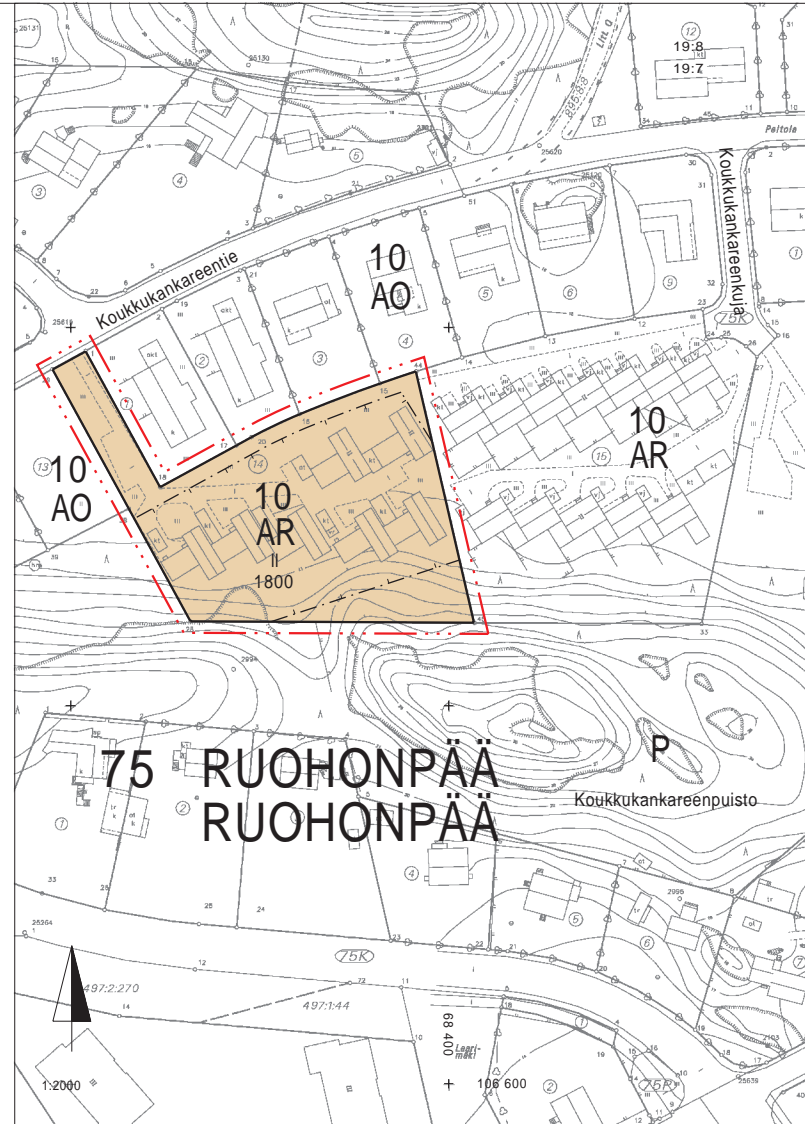
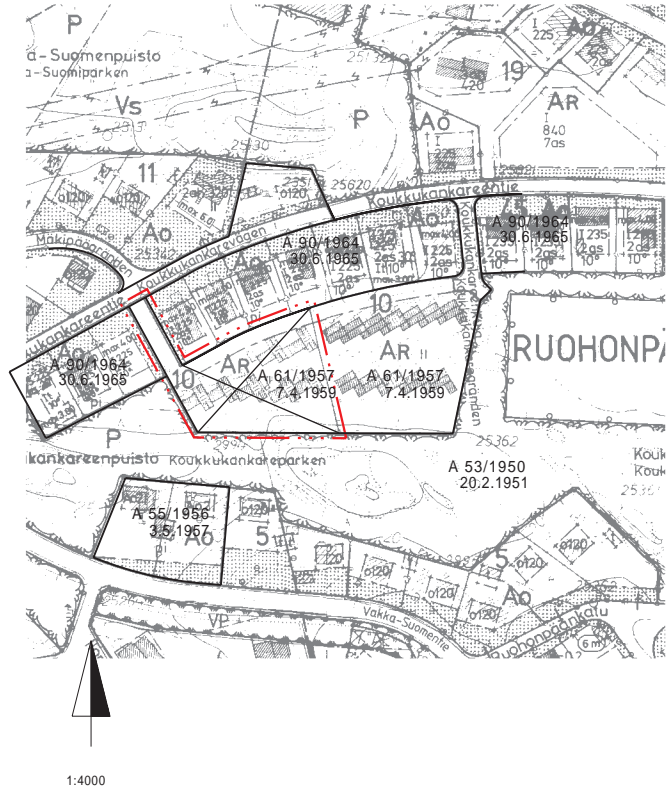


L I I T E ASEMAKAAVANMUUTOKSEEN 29/96 P. 7.3.1997

MERKINTÖJEN SELITE:

 3 METRIÄ SEN ALUEEN ULKOPUOLELLA OLEVA VIIVA, JOTA OTSAKKEESSA MAINITTU KAAVANMUUTOS KOSKEE JA JOLTA AIEMMAT KAAVAMERKINNÄT JA -MÄÄRÄYKSET POISTUVAT.

A 61/1957 7.4.1959 AIEMMAN, POISTUVAN KAAVAN NUMERO JA VAHVISTUSPÄIVÄ-MÄÄRÄ.



ASEMAKAAVAMERKINNÄT JA -MÄÄRÄYKSET:

AR RIVITALOJEN JA MUIDEN KYTKETTYJEN ASUINRAKENNUSTEN KORTTELIALUE.

 3 M SEN KAAVA-ALUEEN ULKOPUOLELLA OLEVA VIIVA, JOTA VAHVISTAMINEN KOSKEE.

 KORTTELIN, KORTTELINOSAN JA ALUEEN RAJA.

 ERI KAAVAMÄÄRÄYSTEN ALAISTEN ALUEENOSIEN VÄLINEN RAJA.

75 KAUPUNGINOSAN NUMERO.

RUOH KAUPUNGINOSAN NIMI.

10 KORTTELIN NUMERO.


1800 RAKENNUSOIKEUS KERROSALANELIOMETREINÄ.

II ROOMALAINEN NUMERO OSOITTAA RAKENNUSTEN, RAKENNUKSEN TAI SEN OSAN SUURIMMAN SALLITUN KERROSLUVUN.

 RAKENNUSALA.

AR- KORTTELIALUEELLA

- AUTOPAIKKOJA ON VARATTAVA YKSI ASUNTOA KOHDEN

TURKU		ÅBO		ASEMAKAAVATUNNUS STADSPLANEBETECKNING	29/1996
MITTAKAAVA 1:2000 SKALA				DIARIENUMERO DIARIENUMMER	5295-1996
				SELOSTUS KIRJE N:O BESKRIVNING BREV NR	225/1997
ASEMAKAAVANMUUTOS					
Kaupunginosa:		75	RUOHONPÄÄ	RUOHONPÄÄ	
Kortteli:		10			
Tontti:		14			
OSOITE ADRESS	Koukkukankareentie			TYÖNIMI ARBETSNAMN	
HYVÄKSYTTY TURUN KAUPUNGINHALLITUKSESSA GODKÄND AV STADSSTYRELSE I ÅBO KAUPUNGINSIHTEERI STADSEKRETERARE					
OLLUT NÄHTÄVILLÄ HAR VARIT UTSTÄLLD		18.8.1997 - 8.9.1997		LUONNOS SKISS	23.1.1997
KÄSITTELYVAIHEET: BEHANDLINGSSKEDEN:		LAUSUNNOT UTLÅTANDEN	8.4.1997	KRL FBN	30.7.1997
KAAVOITUKSEN POHJAKARTTA TÄYTTÄÄ 24.06.1982 ANNETUN KAAVOITUSMITTAUSASETUKSEN NUMERO 493 VAATIMUKSET. BASKARTAN FÖR PLANLÄGGNING UPPFYLLER KRAVEN I FÖRORDNINGEN DEN 24 JULI 1982 OM PLANLÄGGNINGSMÄTNING (493/1982)		TURKU ÅBO		14.1.1997	APULAIKAUPUNGINDEOETTI BITRÄDANDE STADSGEODET
TURUN KAUPUNGIN KIINTEISTÖ- JA RAKENNUSTOIMI / KAAVOITUSOSASTO ÅBO STADS FASTIGHETS- OCH BYGGNADSVÄSENDET / PLANLÄGGNINGSAVDELNINGEN					
tark. 13.6.1997		PIIRTÄJÄ RITARE	Päivi Mykrä	VALMISTELIJÄ BEREDARE	Risto Eräpohja
TURKU ÅBO	7.3.1997	KAAVOITUSARKKITEHTI STADSPLANEARKITEKT		Markku Toivonen	

© Turun kaupungin kiinteistö- ja rakennustoimi / Åbo stads fastighets- och byggnadsväsendet