




VIISTOKUVA

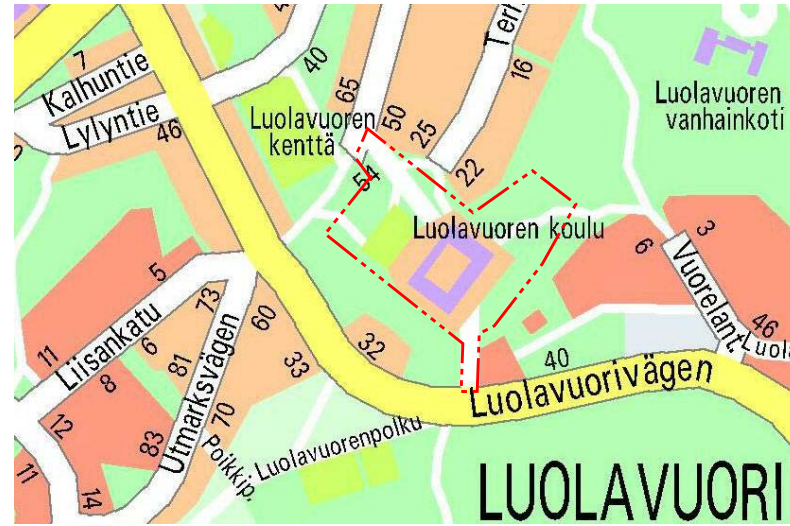

SIJAINKARTTA

POISTUVA KAAVA



Merkintöjen selite:




3 m kaava-alueen rajan ulkopuolella oleva viiva, jota otsakkeessa mainittu kaavamuutos koskee ja joita aiemmat kaavamerkinnot ja -määräykset poistuvat.

A10/1963  
16.7.1963

Aiemman, poistuvan kaavan numero ja vahvistuspäivämäärä.

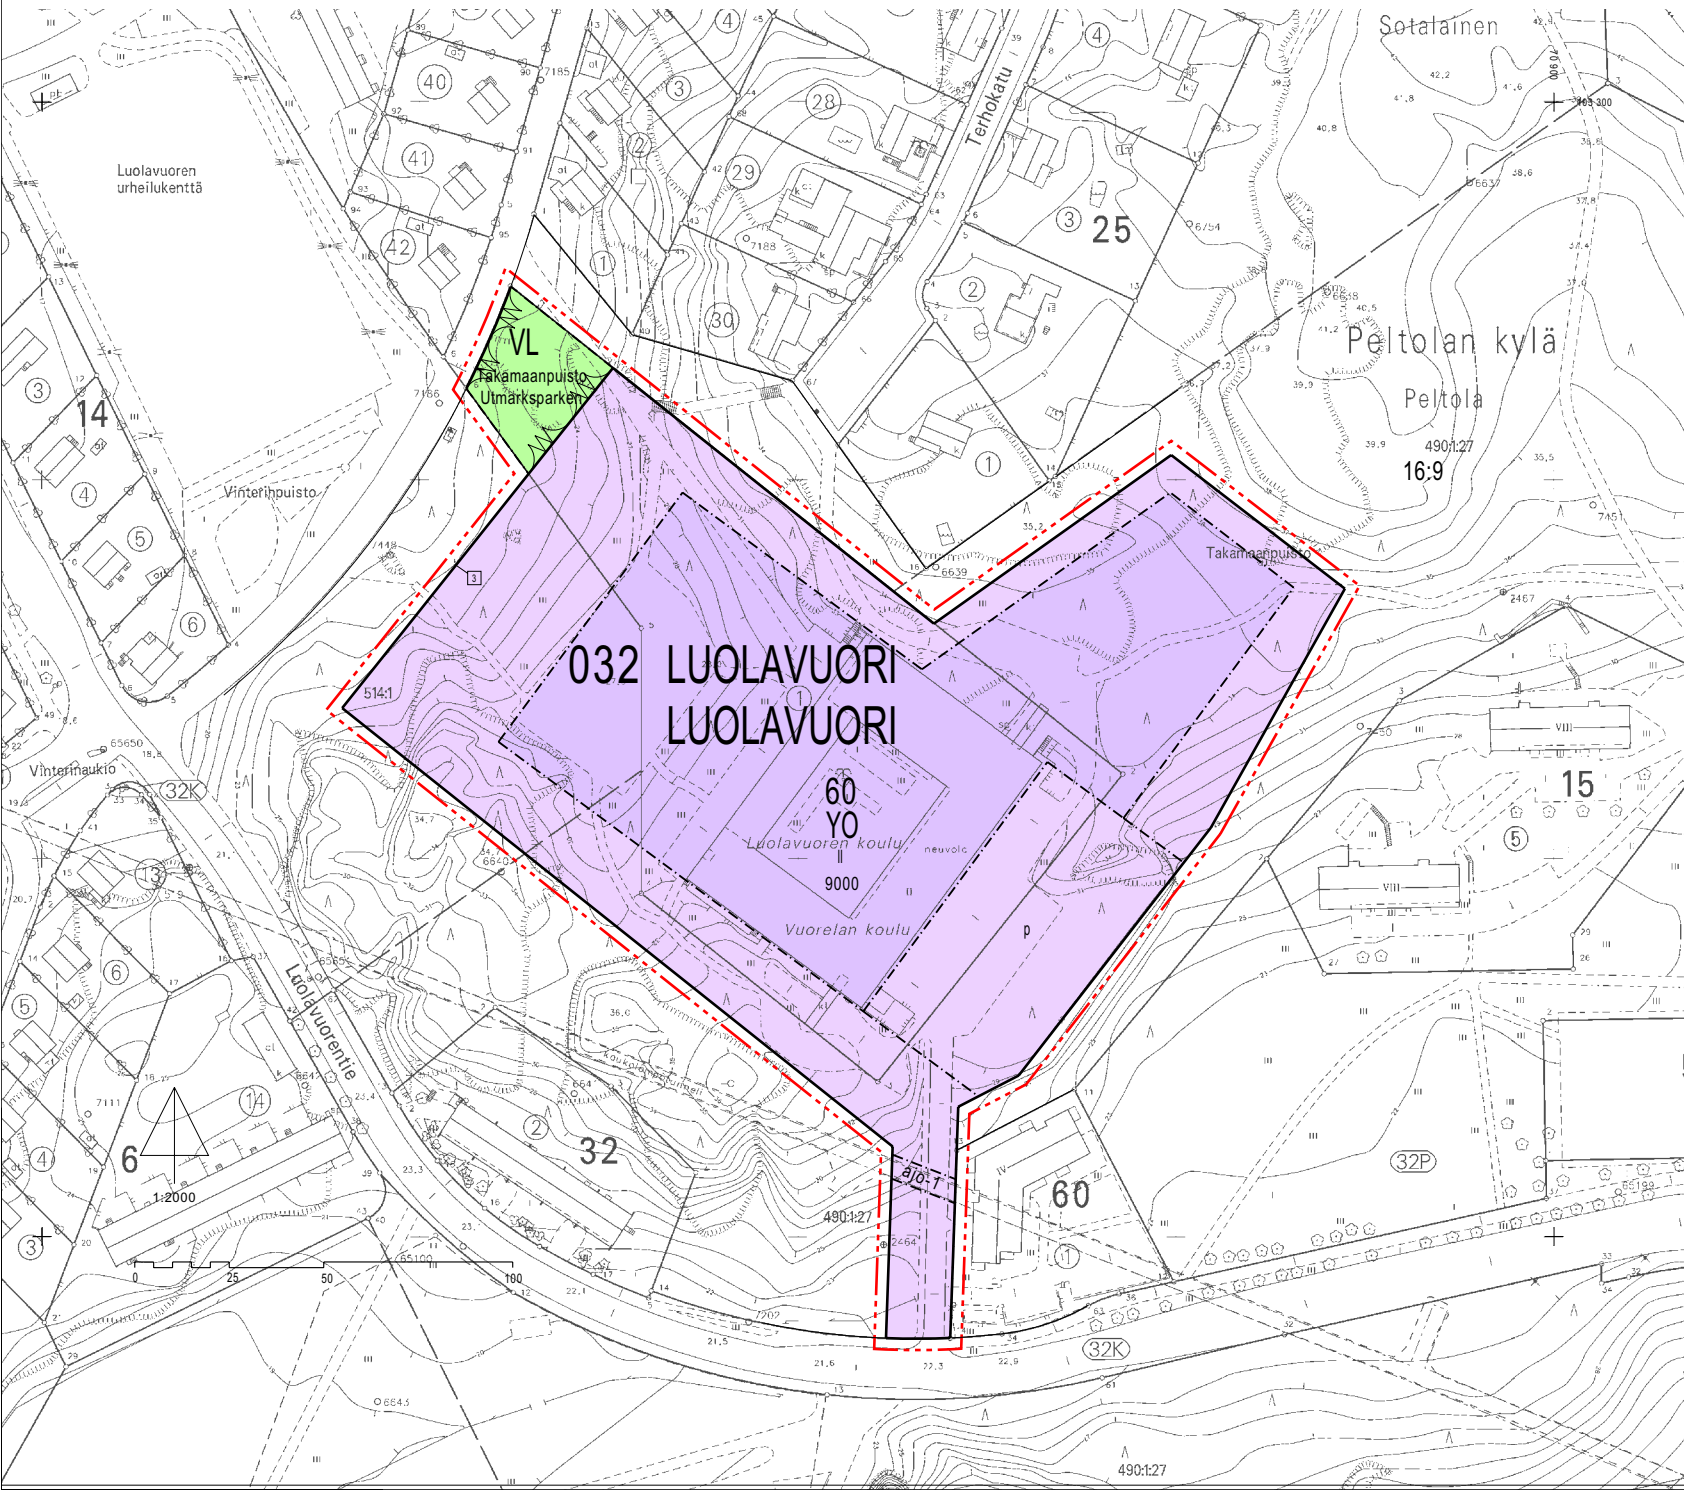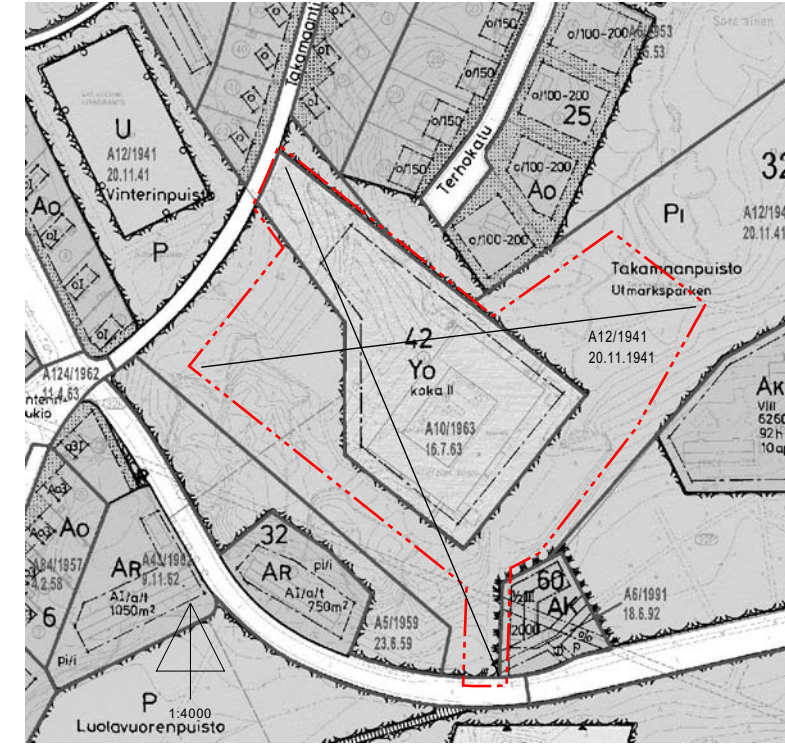

ASEMAKAAVAMERKINNÄT JA -MÄÄRÄYKSET:

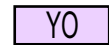


Opetustoimintaa palvelevien rakennusten korttelialue. Autopaikkoja on varattava yksi kutakin kerrosalan 80 m<sup>2</sup> kohti.




Lähevirkistysalue.




3 m kaava-alueen rajan ulkopuolella oleva viiva.

 

Korttelin, korttelinosan ja alueen raja.

 

Osa-alueen raja.

 

Sitovan tonttijaan mukaisen tontin raja ja numero.

032

Kaupunginosan numero.

LUOL

Kaupunginosan nimi.

60

Korttelin numero.

Takamaan


Alueen nimi.

9000


Rakennusoikeus kerrosalanelömetreinä.

II


Roomalainen numero osoittaa rakennusten, rakennuksen tai sen osan suurimman sallitun kerrostaluvun.

 

Rakennusala.

 

Pysäköimispaikka.

 

Maanalainen huoltotunneli.

TILASTOTIEDOT	Pinta-ala ha	Rak.oikeus k-m <sup>2</sup>
A		
Y	2,9272	9000
K		
P		
T		
Muut korttelialueet		
Puistot, suojaviheralueet	0,0966	
Kadut, liikennealueet		
Muut alueet		
Kaava-alue yhteensä	3,0238	9000

TURKU		ÅBO		ASEMAKAAVATUNNUS DETALJPLANEKODNING	19/2004
MITTAKAAVA SKALA		1:2000		DIARIENUMERO DIARIENUMMER	5610-2004
				SELOSTUS, KIRJE N:O BESKRIVNING, BREV NR	121/2005
ASEMAKAAVANMUUTOS KOSKEE:					
Kaupunginosa:	032	LUOLAVUORI	LUOLAVUORI		
Kortteli:	42				
Tontti:	1	Takamaanpuisto	Utmarksparken		
Puisto:		(osa)	(del)		
ASEMAKAAVANMUUTOKSELLA MUODOSTUU:					
Kaupunginosa:	032	LUOLAVUORI	LUOLAVUORI		
Kortteli:	60 (osa)		60 (del)		
Puisto:		Takamaanpuisto	Utmarksparken		
		(osa)	(del)		
ASEMAKAAVANMUUTOKSEN YHTEYDESSÄ HYVÄKSYTÄÄN SITOVA TONTTIJAKO: LUOLAVUORI- 60. - 3.					
OSOITE: Luolavuorentie 36					
OSOITE ADRESS	Luolavuorentie 36		TYÖNIMI ARBETSNAMN	"Vuorelan koulu"	
LUONNOS UTKAST	YKL HYVÄKSYNT GODKÄND AV MPN	30.11.2004 §810	EHDOTUS FÖRSLAG	YKL HYVÄKSYNT GODKÄND AV MPN	12.4.2005 §218
KAAVOITUKSEN POHJAKARTTA TÄYTTÄÄ MAANKÄYTTÖ- JA RAKENNUSLAIN (132/99) 206 §:N NOJALLA SÄÄDETYN KAAVOITUS- MITTAUSASETUKSEN (1284/99) VAATIMUKSET. PLANLÄGGNINGSBASKARTAN UPPFYLLER KRAVEN I FÖRORDNINGEN OM PLANLÄGGNINGSMÄTNING (1284/99), SOM GIVITS MED STÖD AV 206 § MARKÄVNINGS- OCH BYGGLAGEN (132/99).					
PAIKKATIEDOPÄÄLLIKKÖ CHEF FÖR KARTOR OCH GIS-SERVICE				7.12.2004	
HYVÄKSYTTY KAUPUNGINVALTUUSTOSSA GODKÄND AV STADSFULLMÄKTIGE KAUPUNGINSIHTEERI STADSSEKRETERARE					
				13.6.2005 §175	
LAINVOIMAINEN VUNNIT LAGA KRAFT					
				6.8.2005	
TURUN KAUPUNGIN YMPÄRISTÖ- JA KAAVOITUSVIRASTO / ASEMAKAAVATOIMISTO ÅBO STADS MILJÖ- OCH PLANLÄGGNINGSBYRÅ / DETALJPLANEKONTORET					
PIIRITÄJÄ RITARE		Virpi Salminen		VALMISTELIJJA BEREDARE	
				Anja Latvala	
TURKU ÅBO		22.12.2004		ASEMAKAAVAPÄÄLLIKKÖ DETALJPLANEDIREKTÖR	
				Timo Hiltanen	