




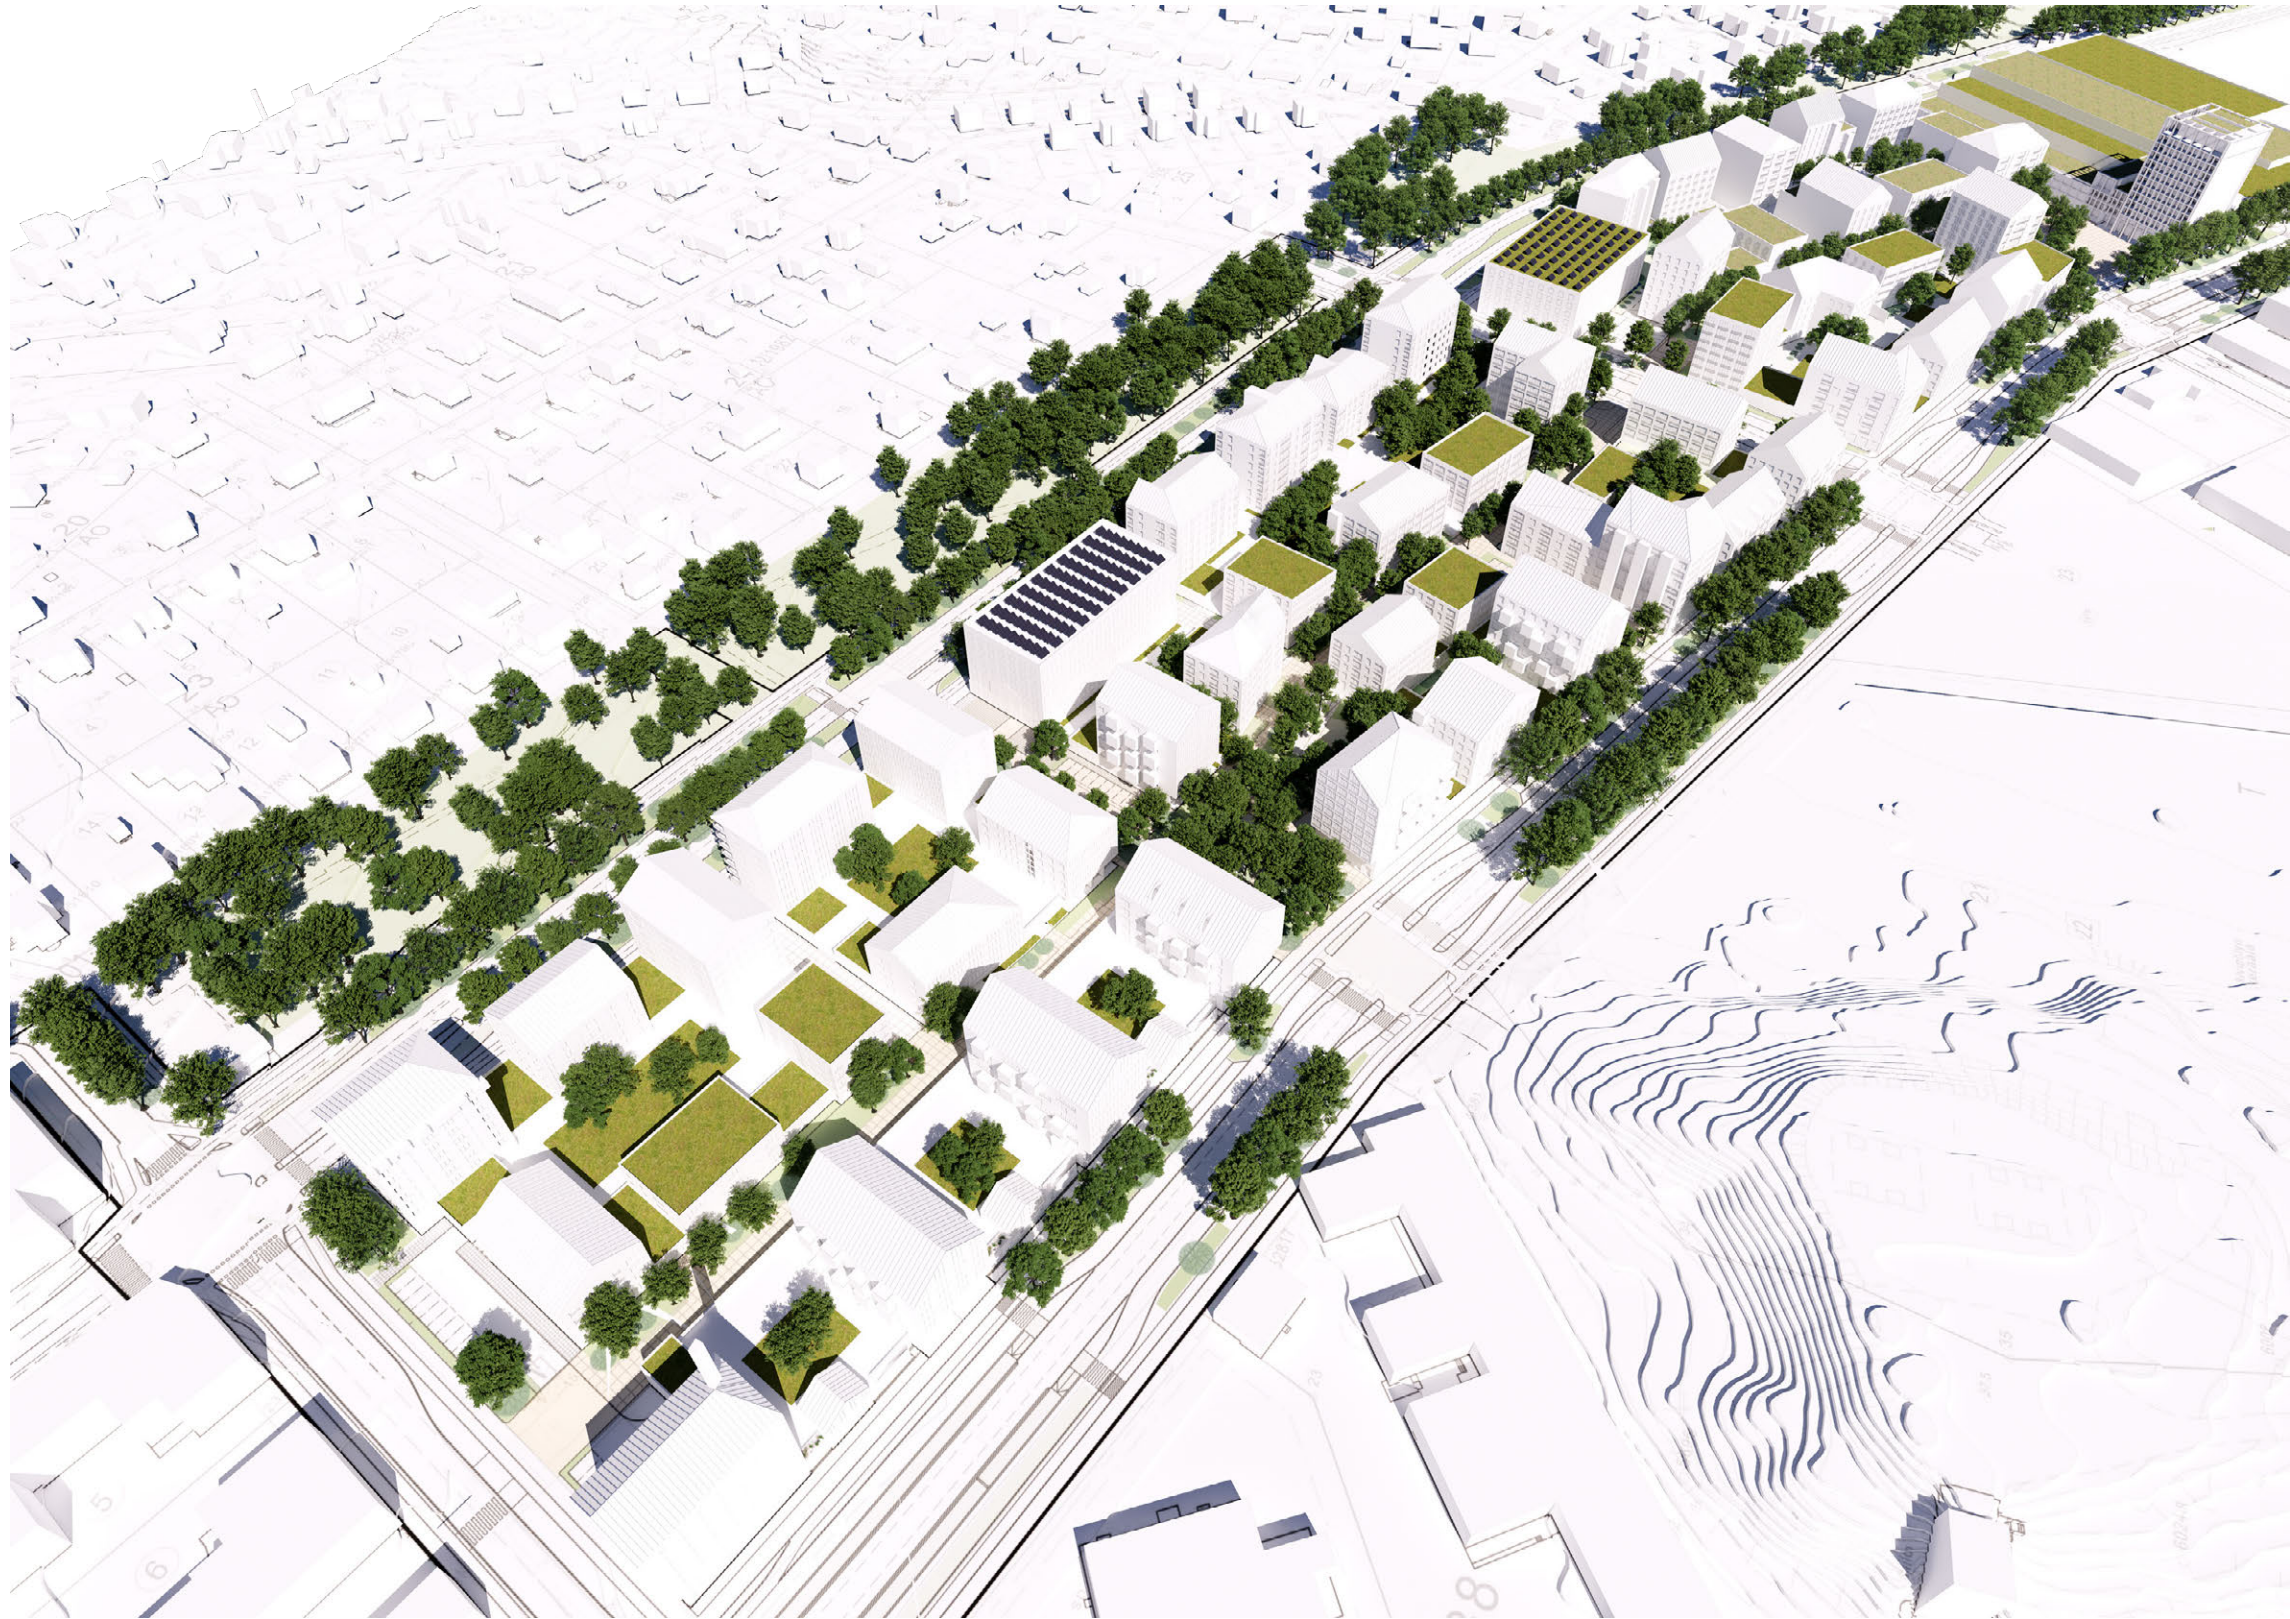


Turun kaupunki
Itäharjun Voimakatu
Asemakaavanmuutos
Viitesuunnitelma 16.5.2025

Asemapiirros

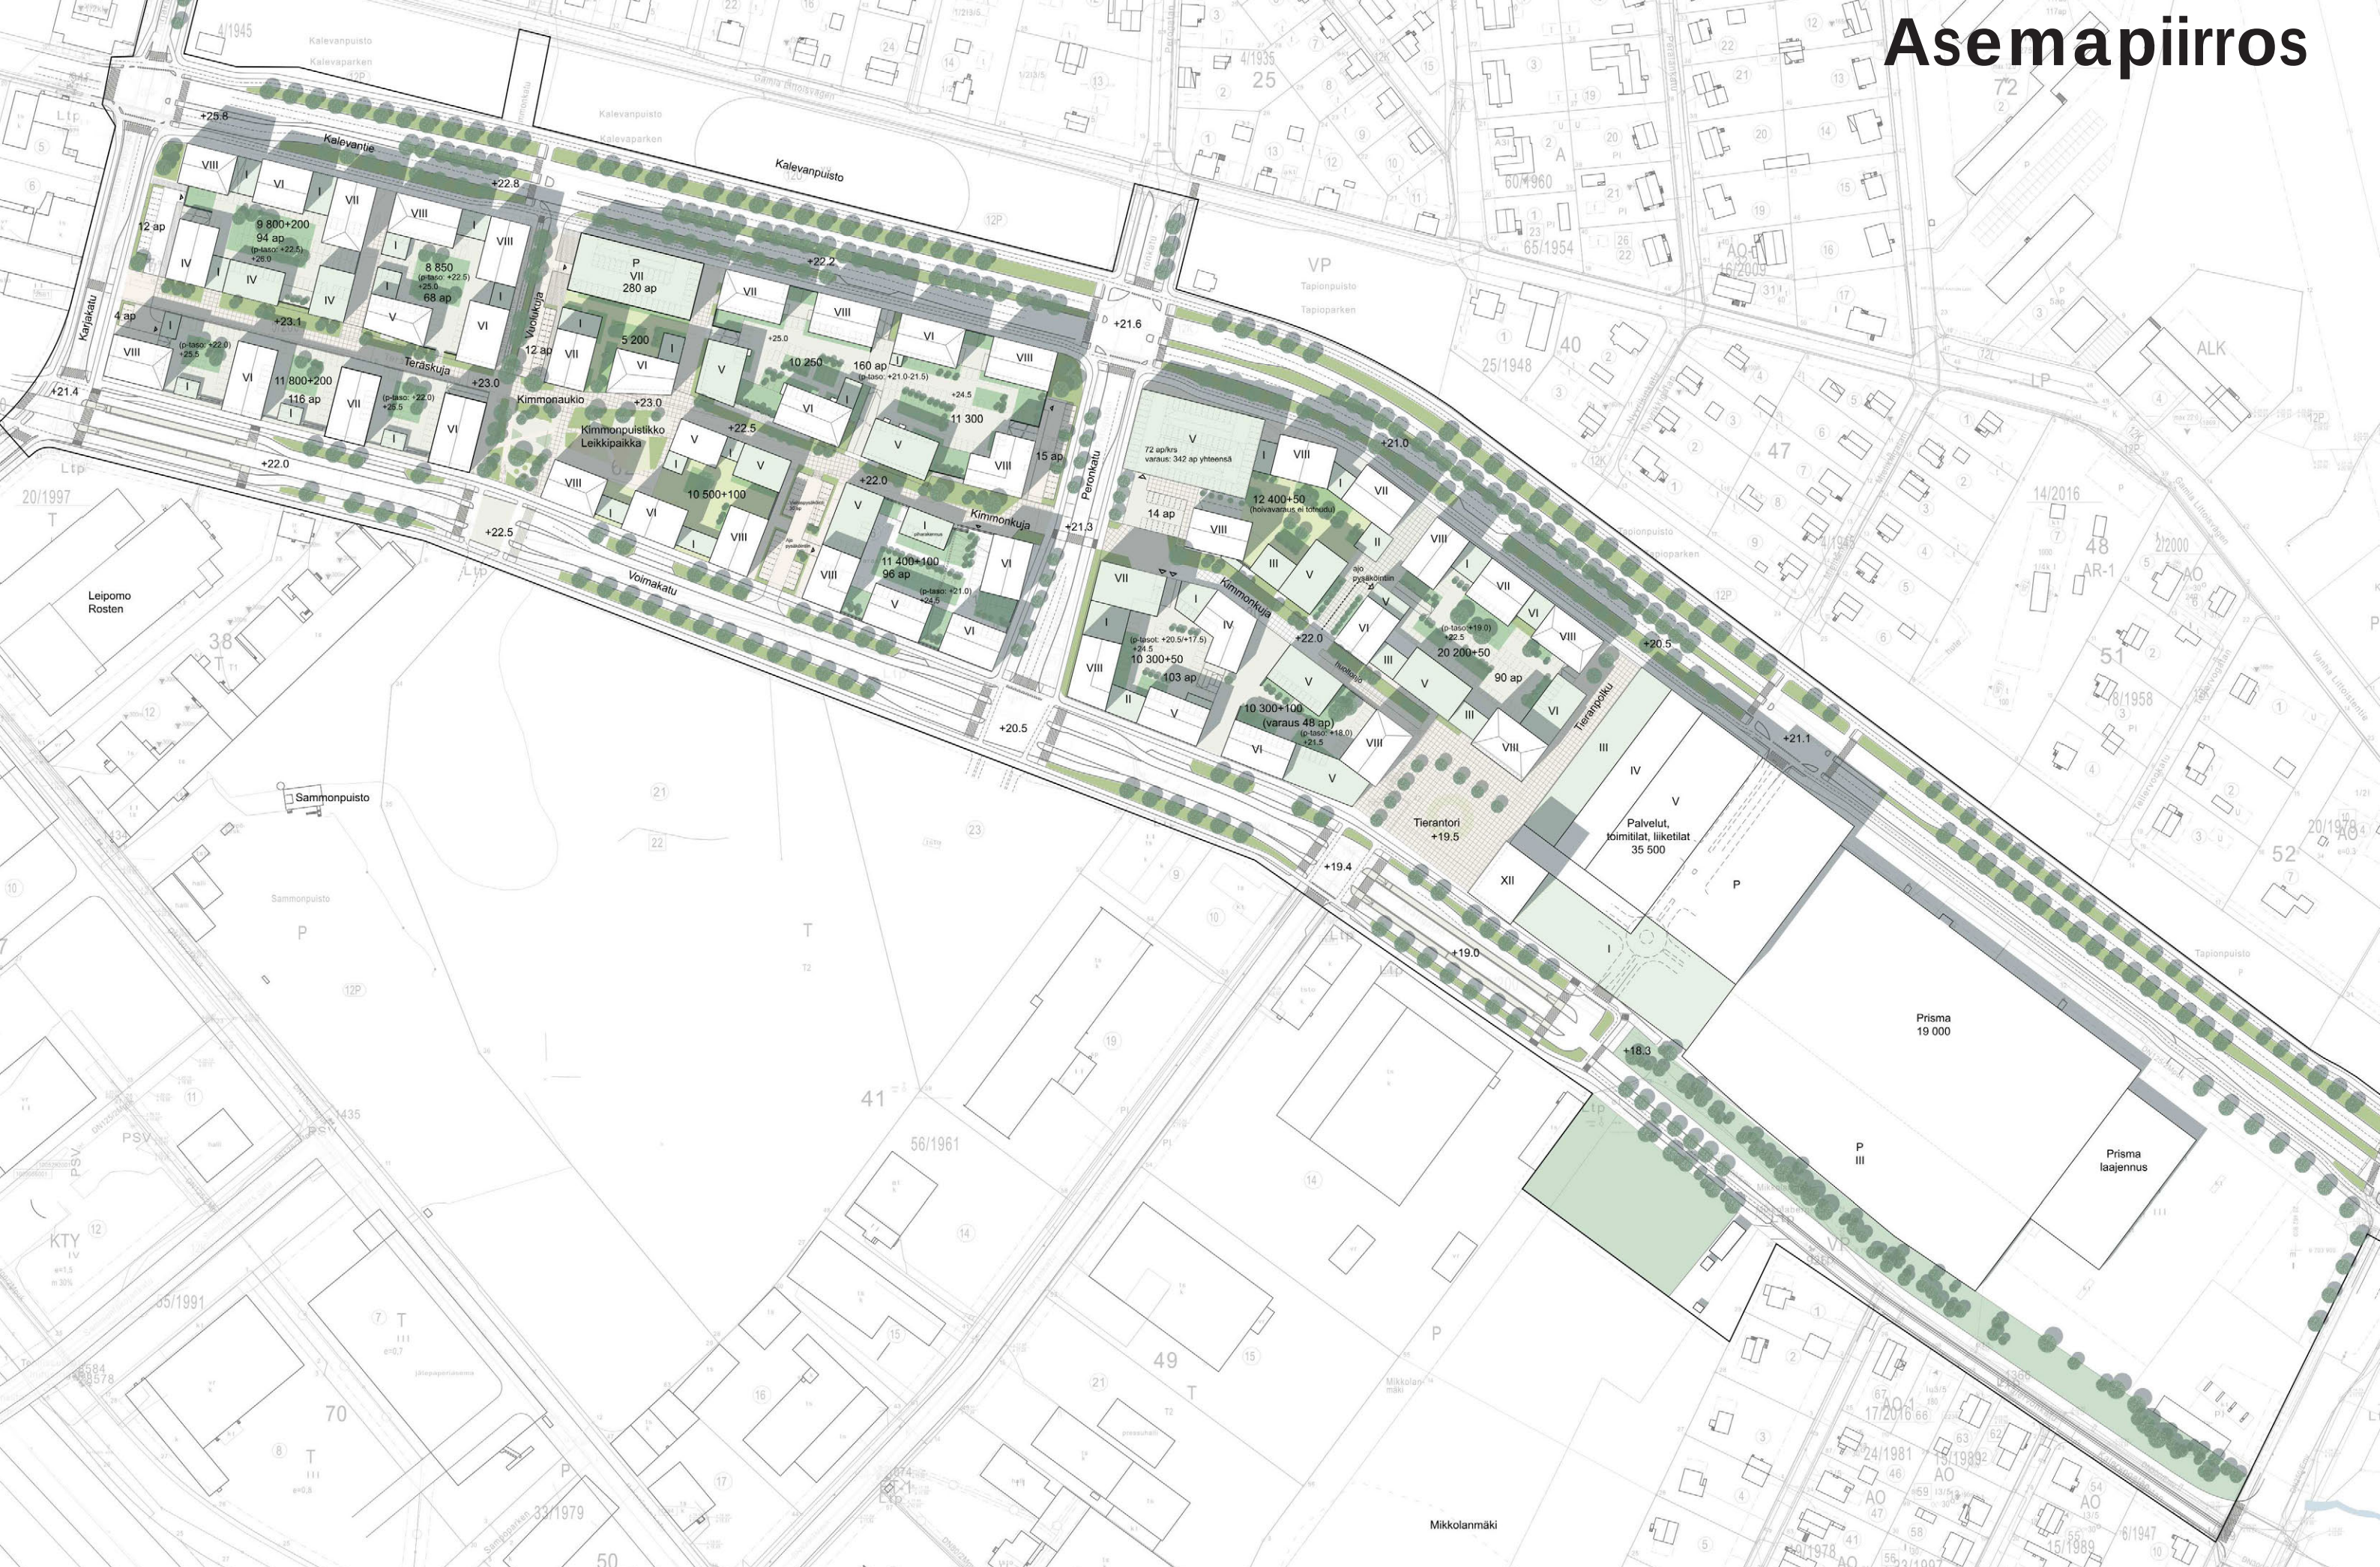

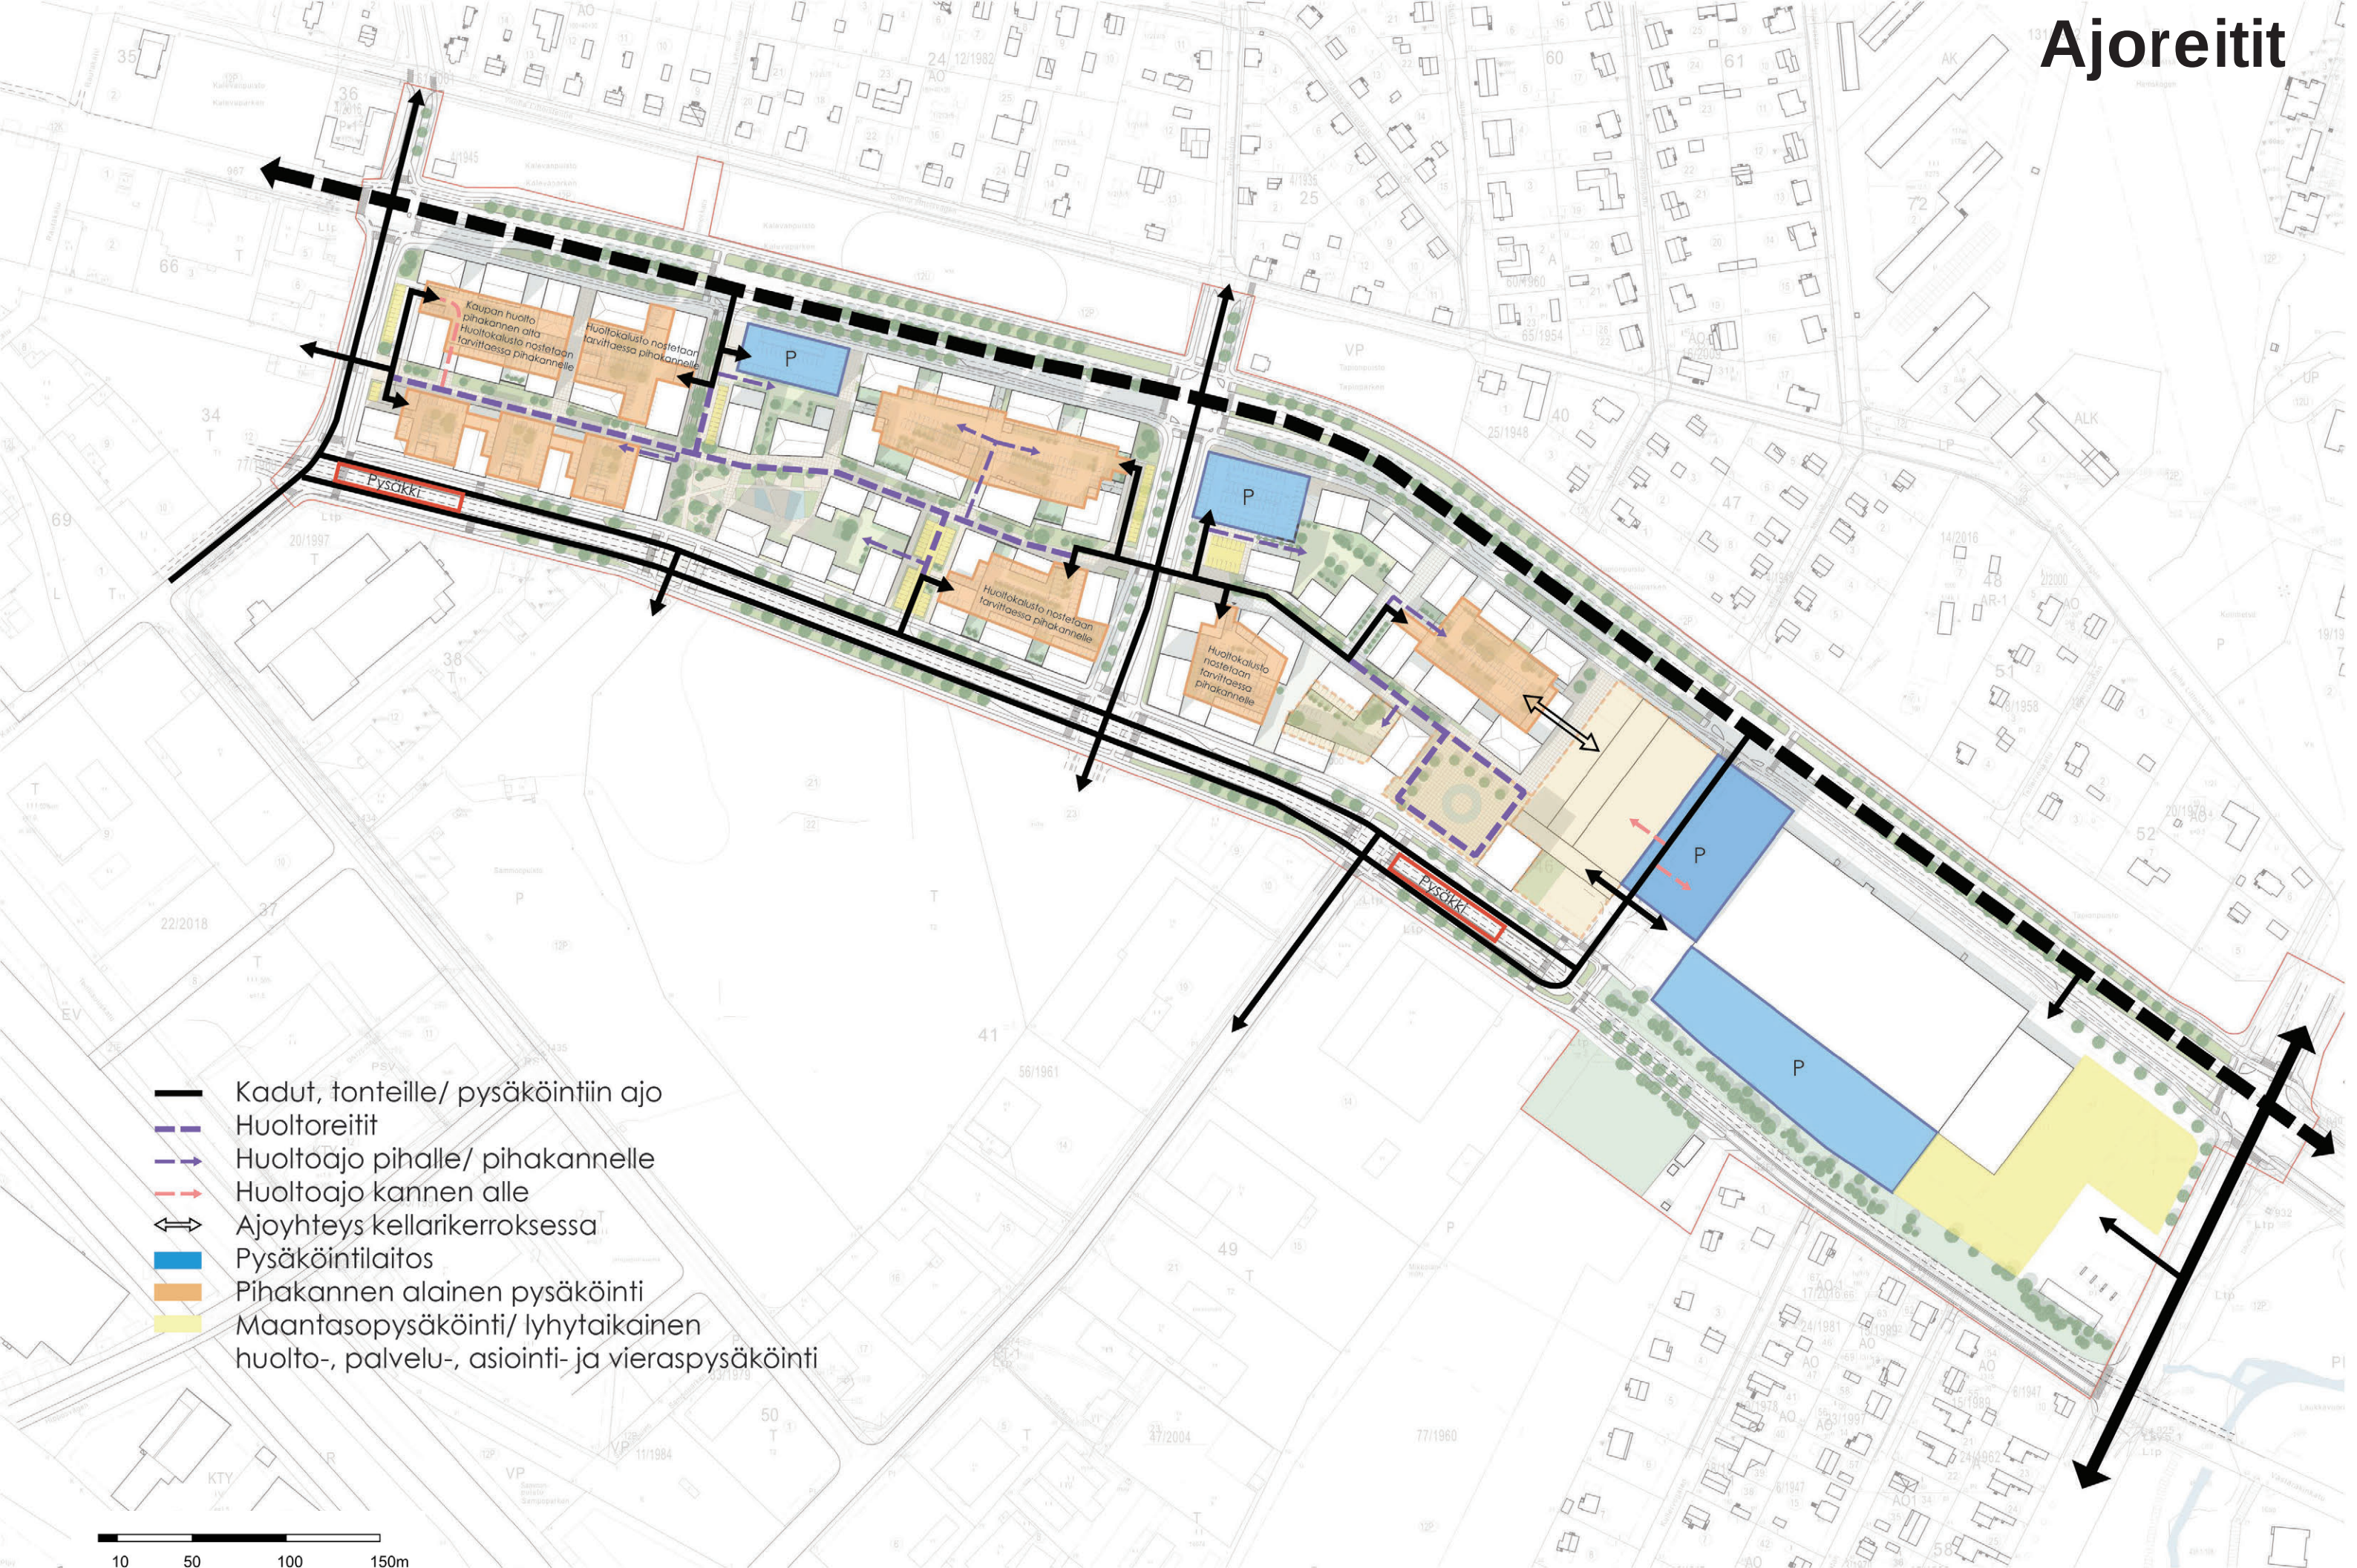

- Kadut, tonteille/ pysäköintiin ajo
- Huoltoreitit
- Huoltoajo pihalle/ pihakannelle
- Huoltoajo kannen alle
- ↔ Ajoyhteys kellarikerroksessa
- Pysäköintilaitos
- Pihakannen alainen pysäköinti
- Maantasopysäköinti/ lyhytaikainen huolto-, palvelu-, asiointi- ja vieraspysäköinti

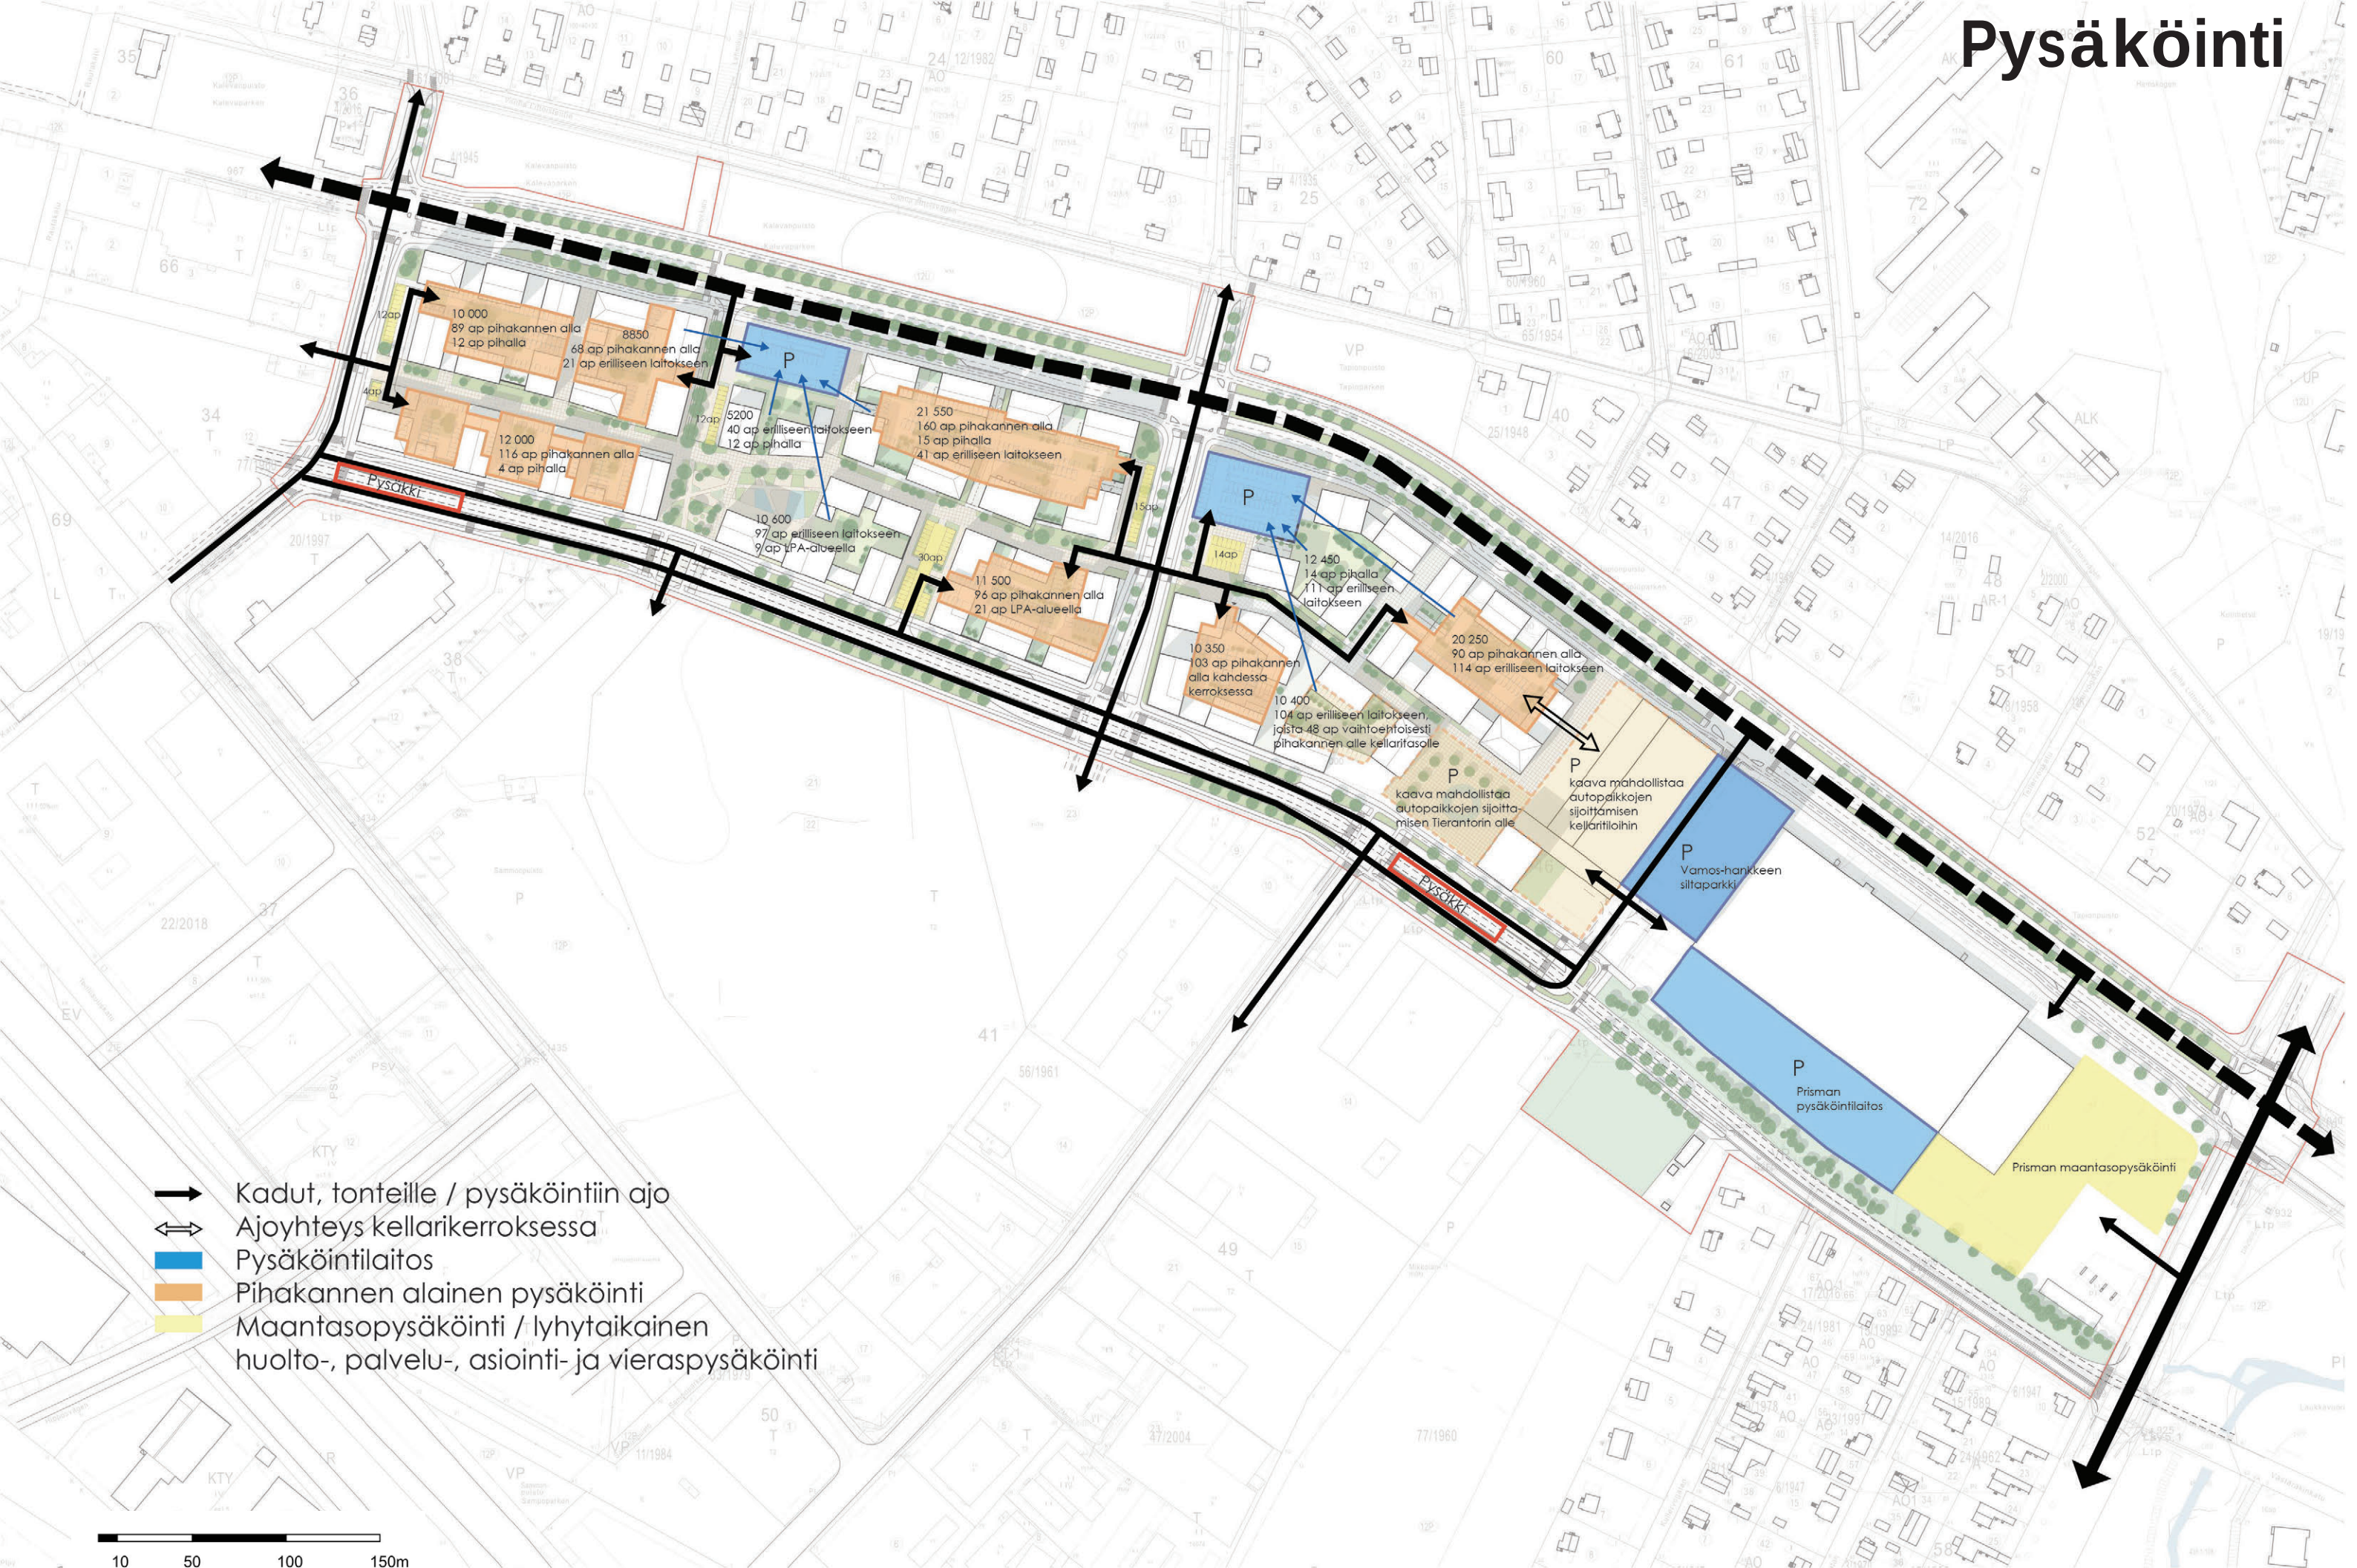

Alustava tarkastelu pelastusreiteistä



10 20 50 100m

Pelastuskaavio 1:2000

Itäharjun Voimakadun asemakaavanmuutos
16.5.2025



Esimerkkikortteli 1




Esimerkkikortteli 2



2. krs.



1. krs.

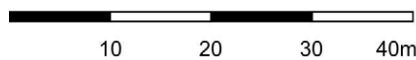


Esimerkkikortteli 2



Aluejulkisivut



Vuolukuja

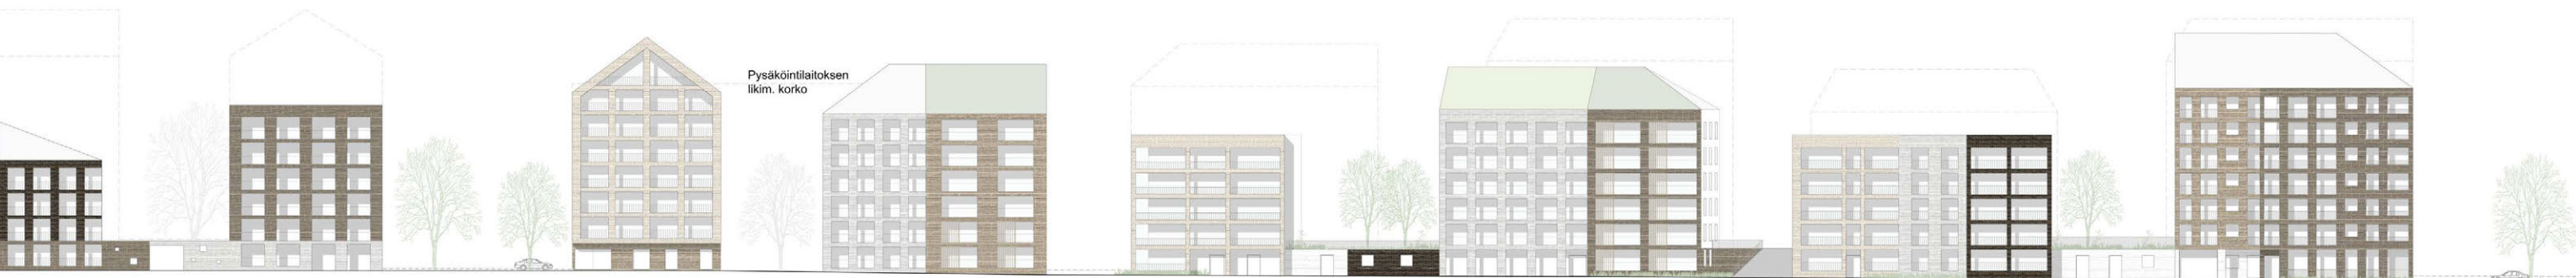

Vuolukuja

Kalevantie

Peronkatu




Karjakatu

Liiketilän sisäänkäynti/
porrasyhteys kansipihalle



Pysäköintihallin
liikim. lattiakorko

kulku kansipihalle/
pihakannen huolto


Periaateleikkaukset

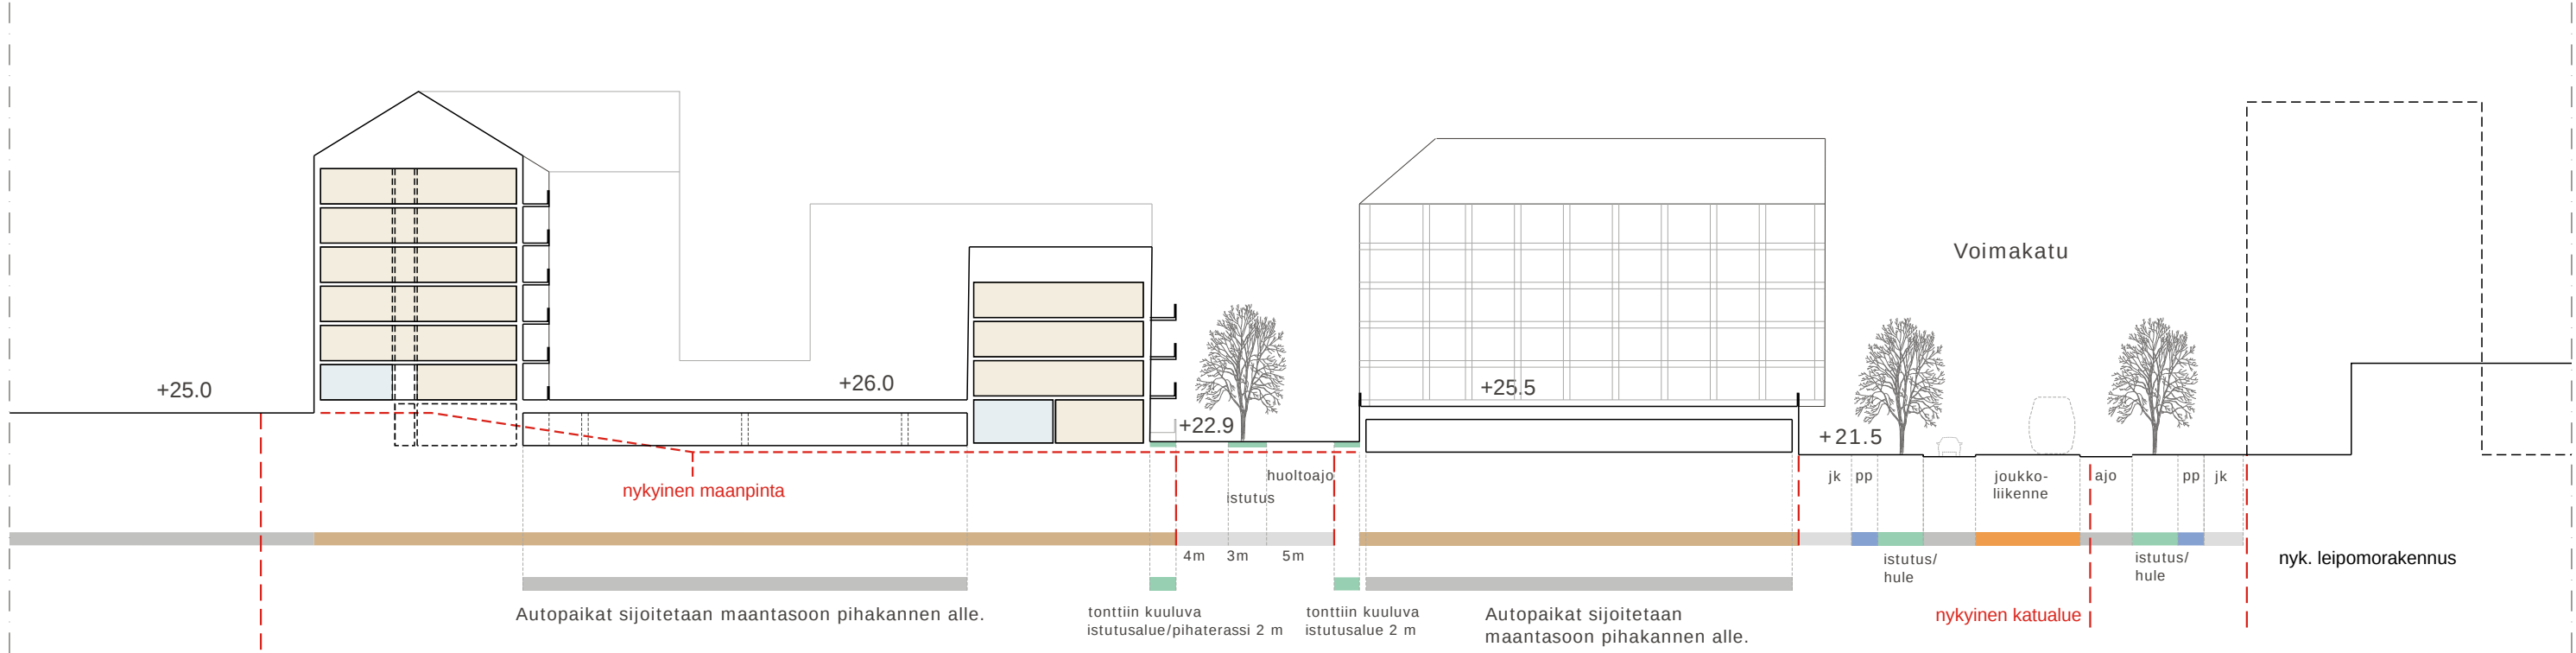


Leikkaus A-A 1:500

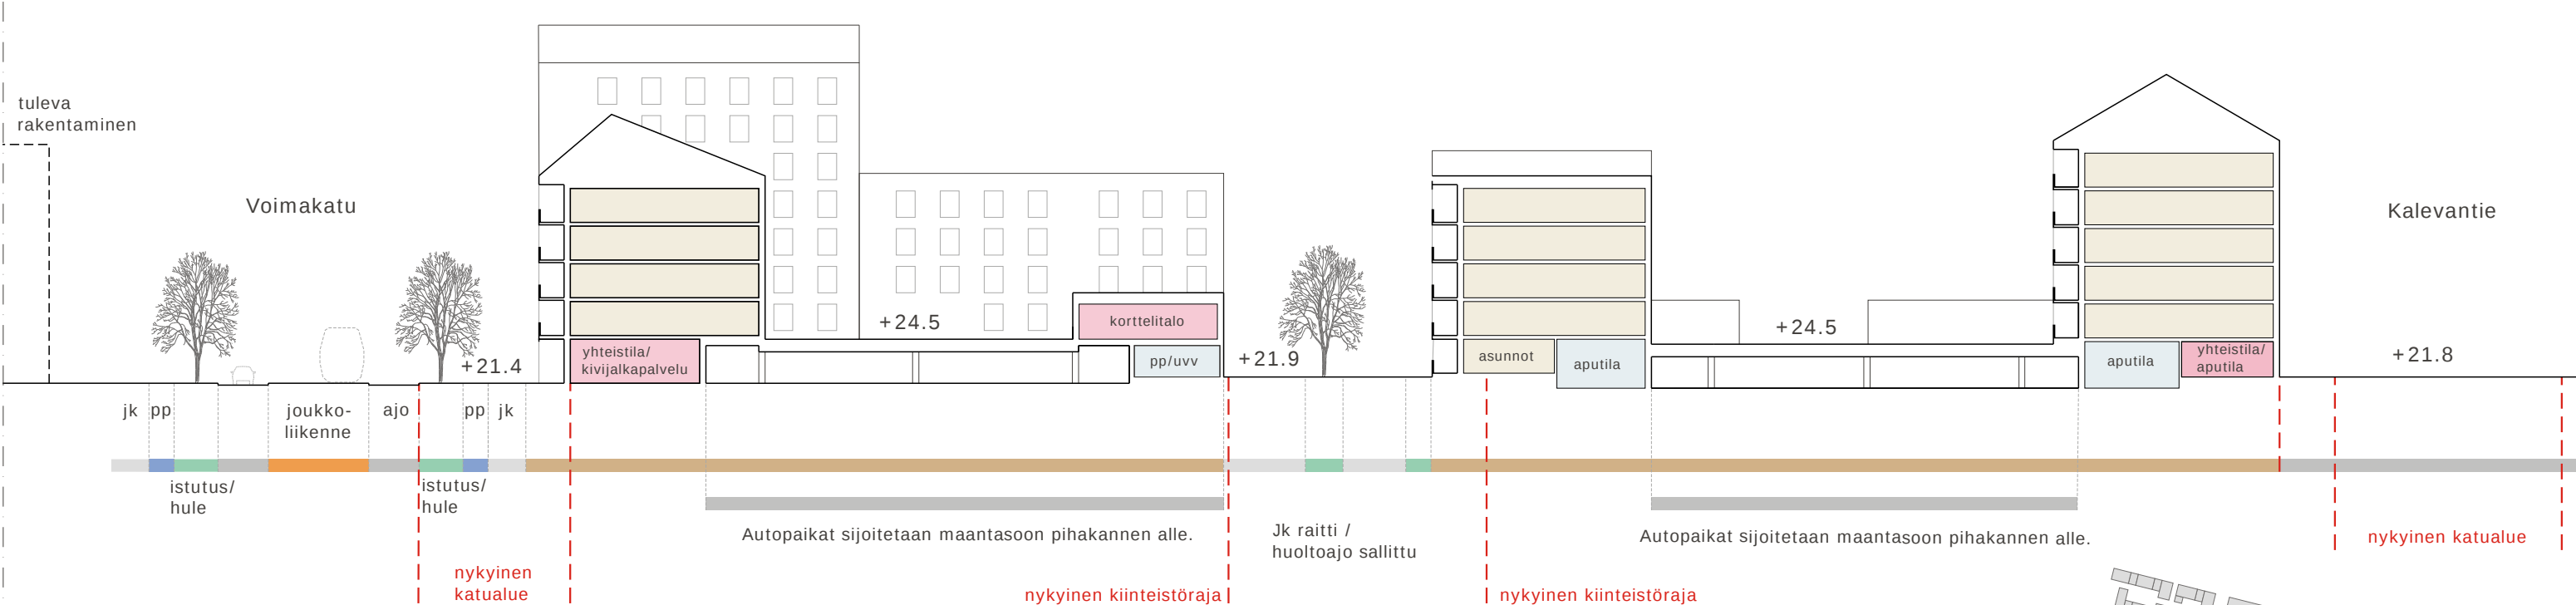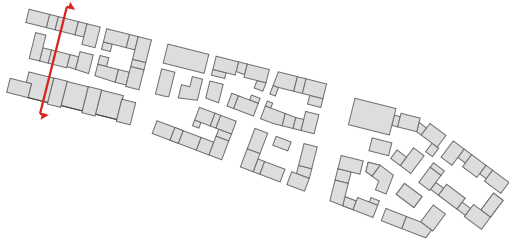


Leikkaus B-B 1:500

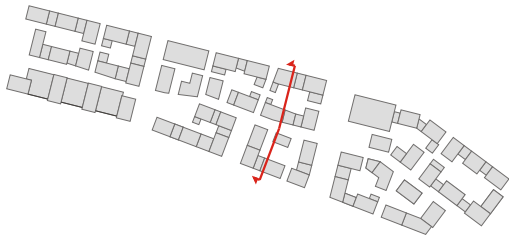

Periaateleikkaukset

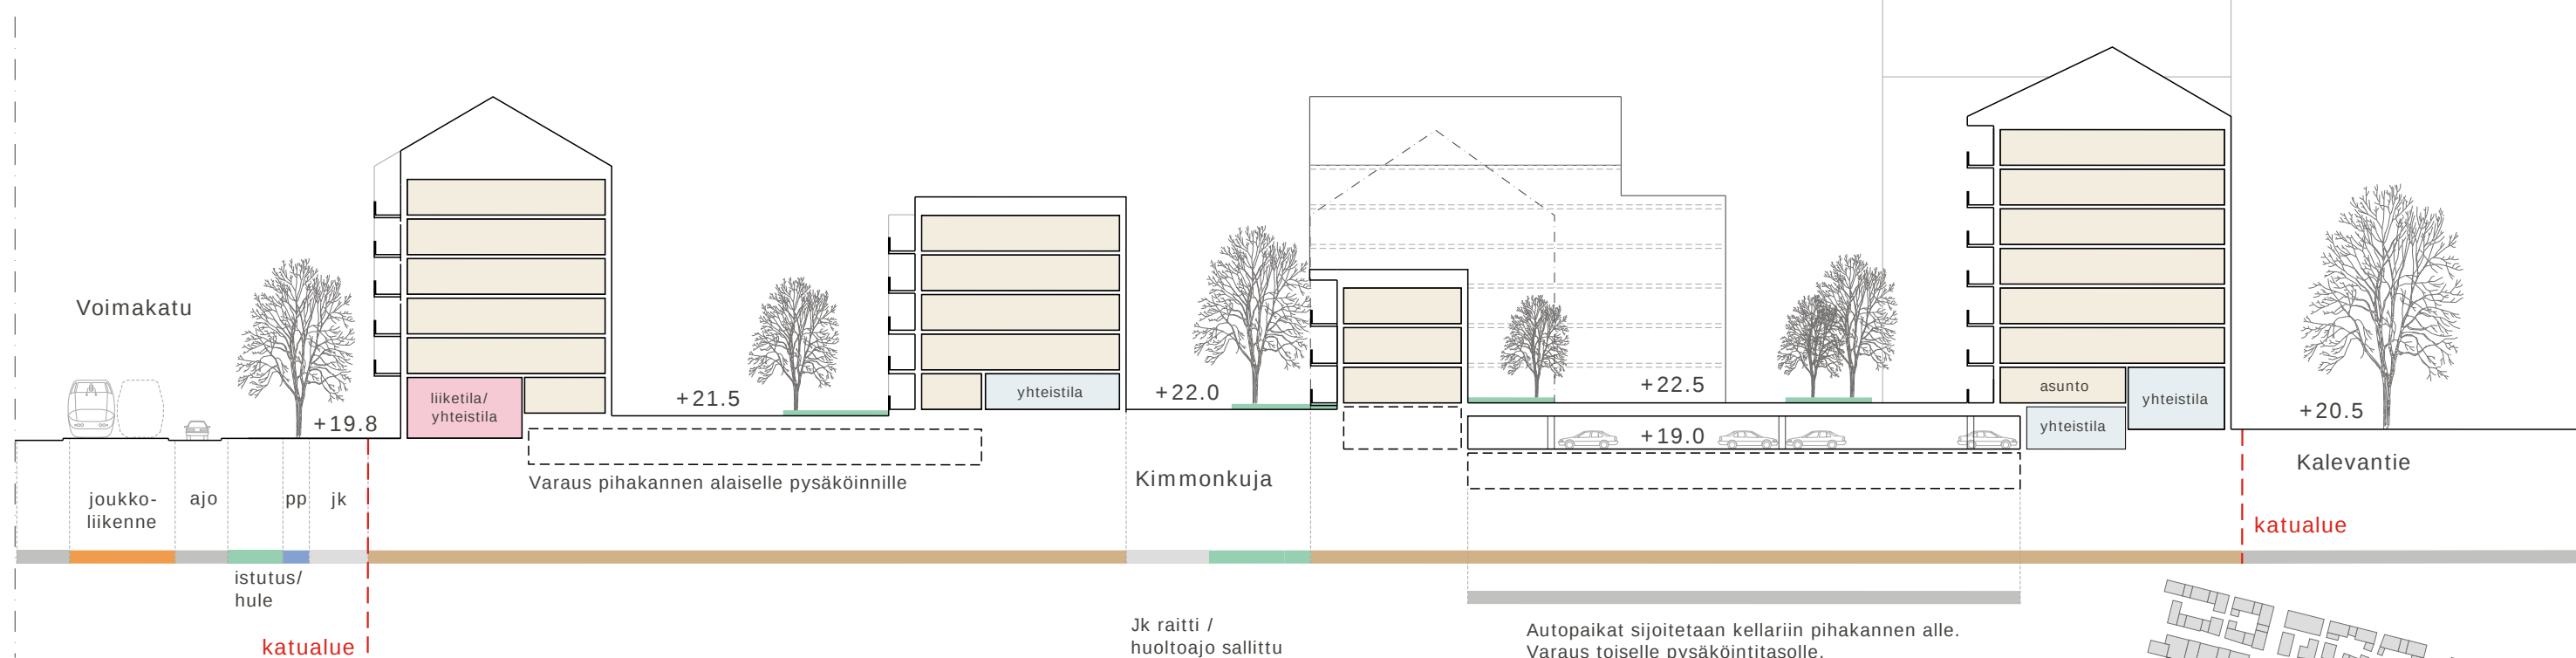


Leikkaus C-C 1:500

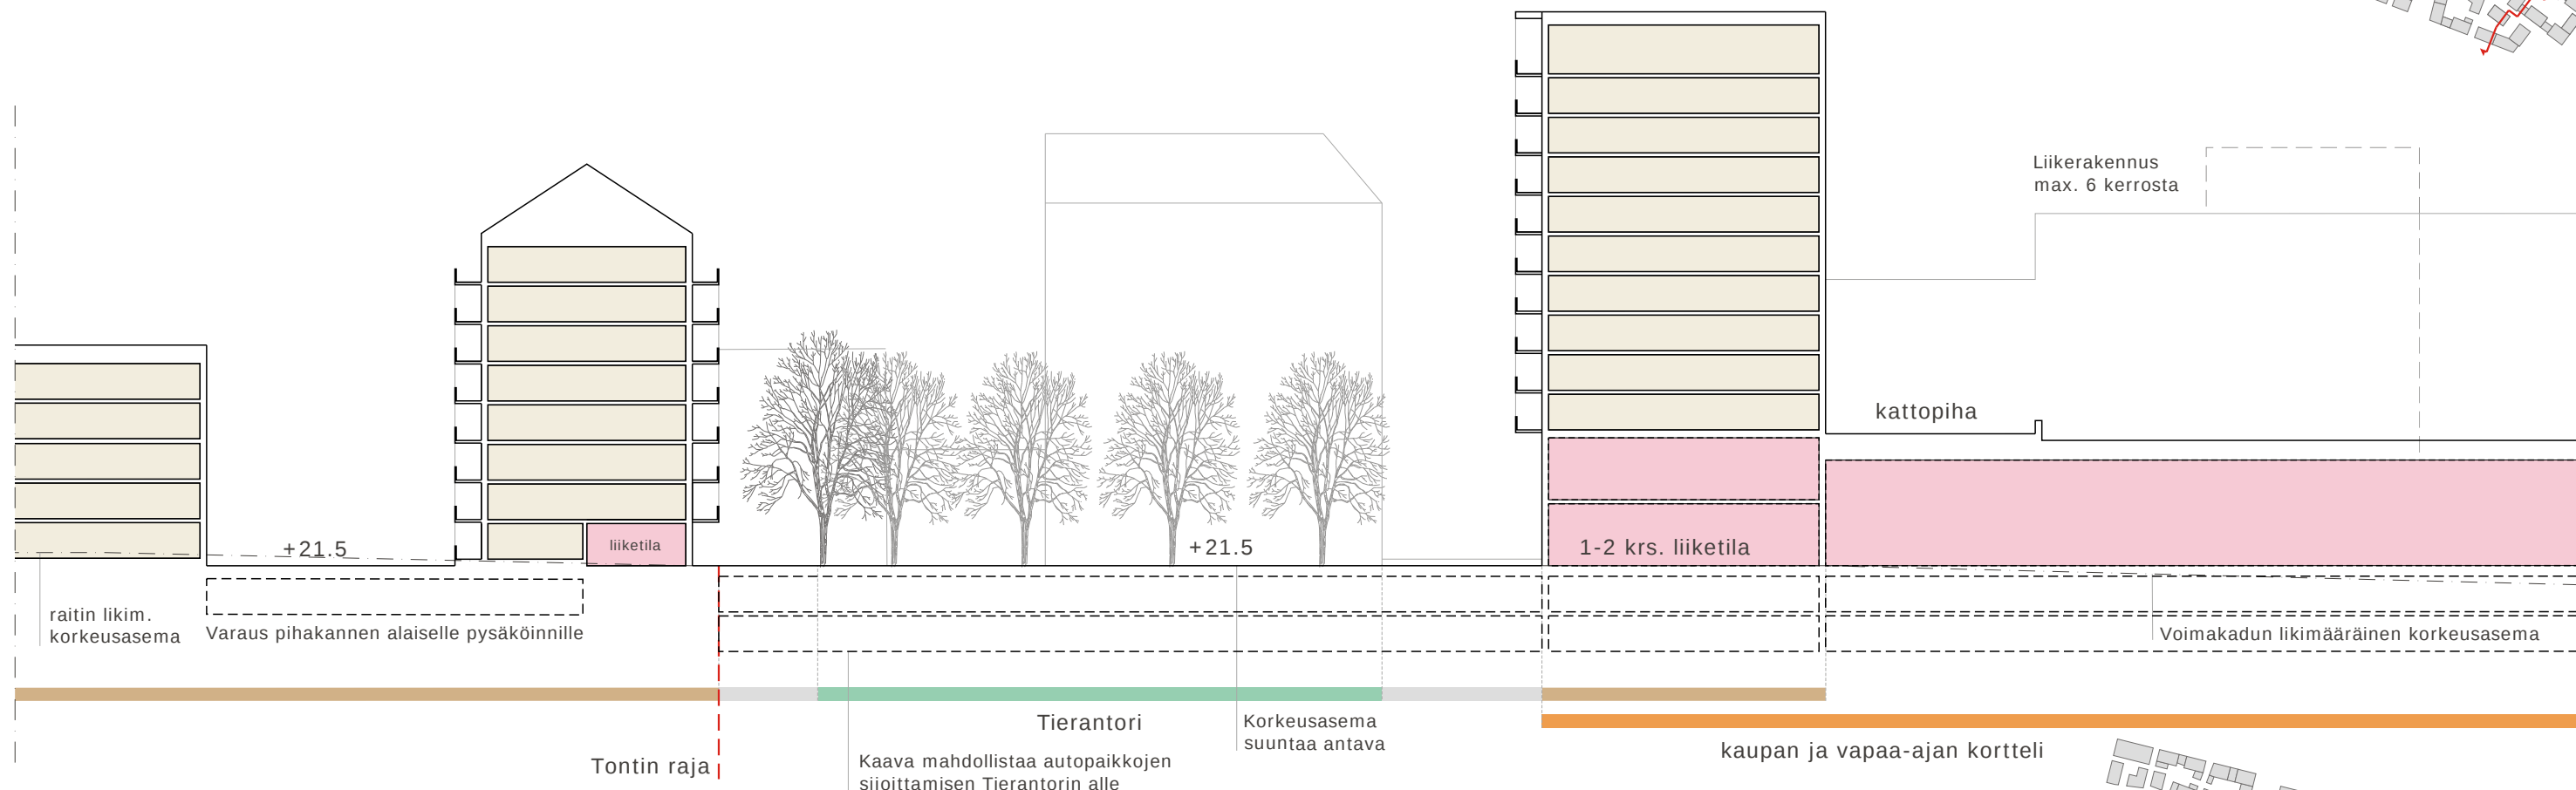

Leikkaus D-D 1:500



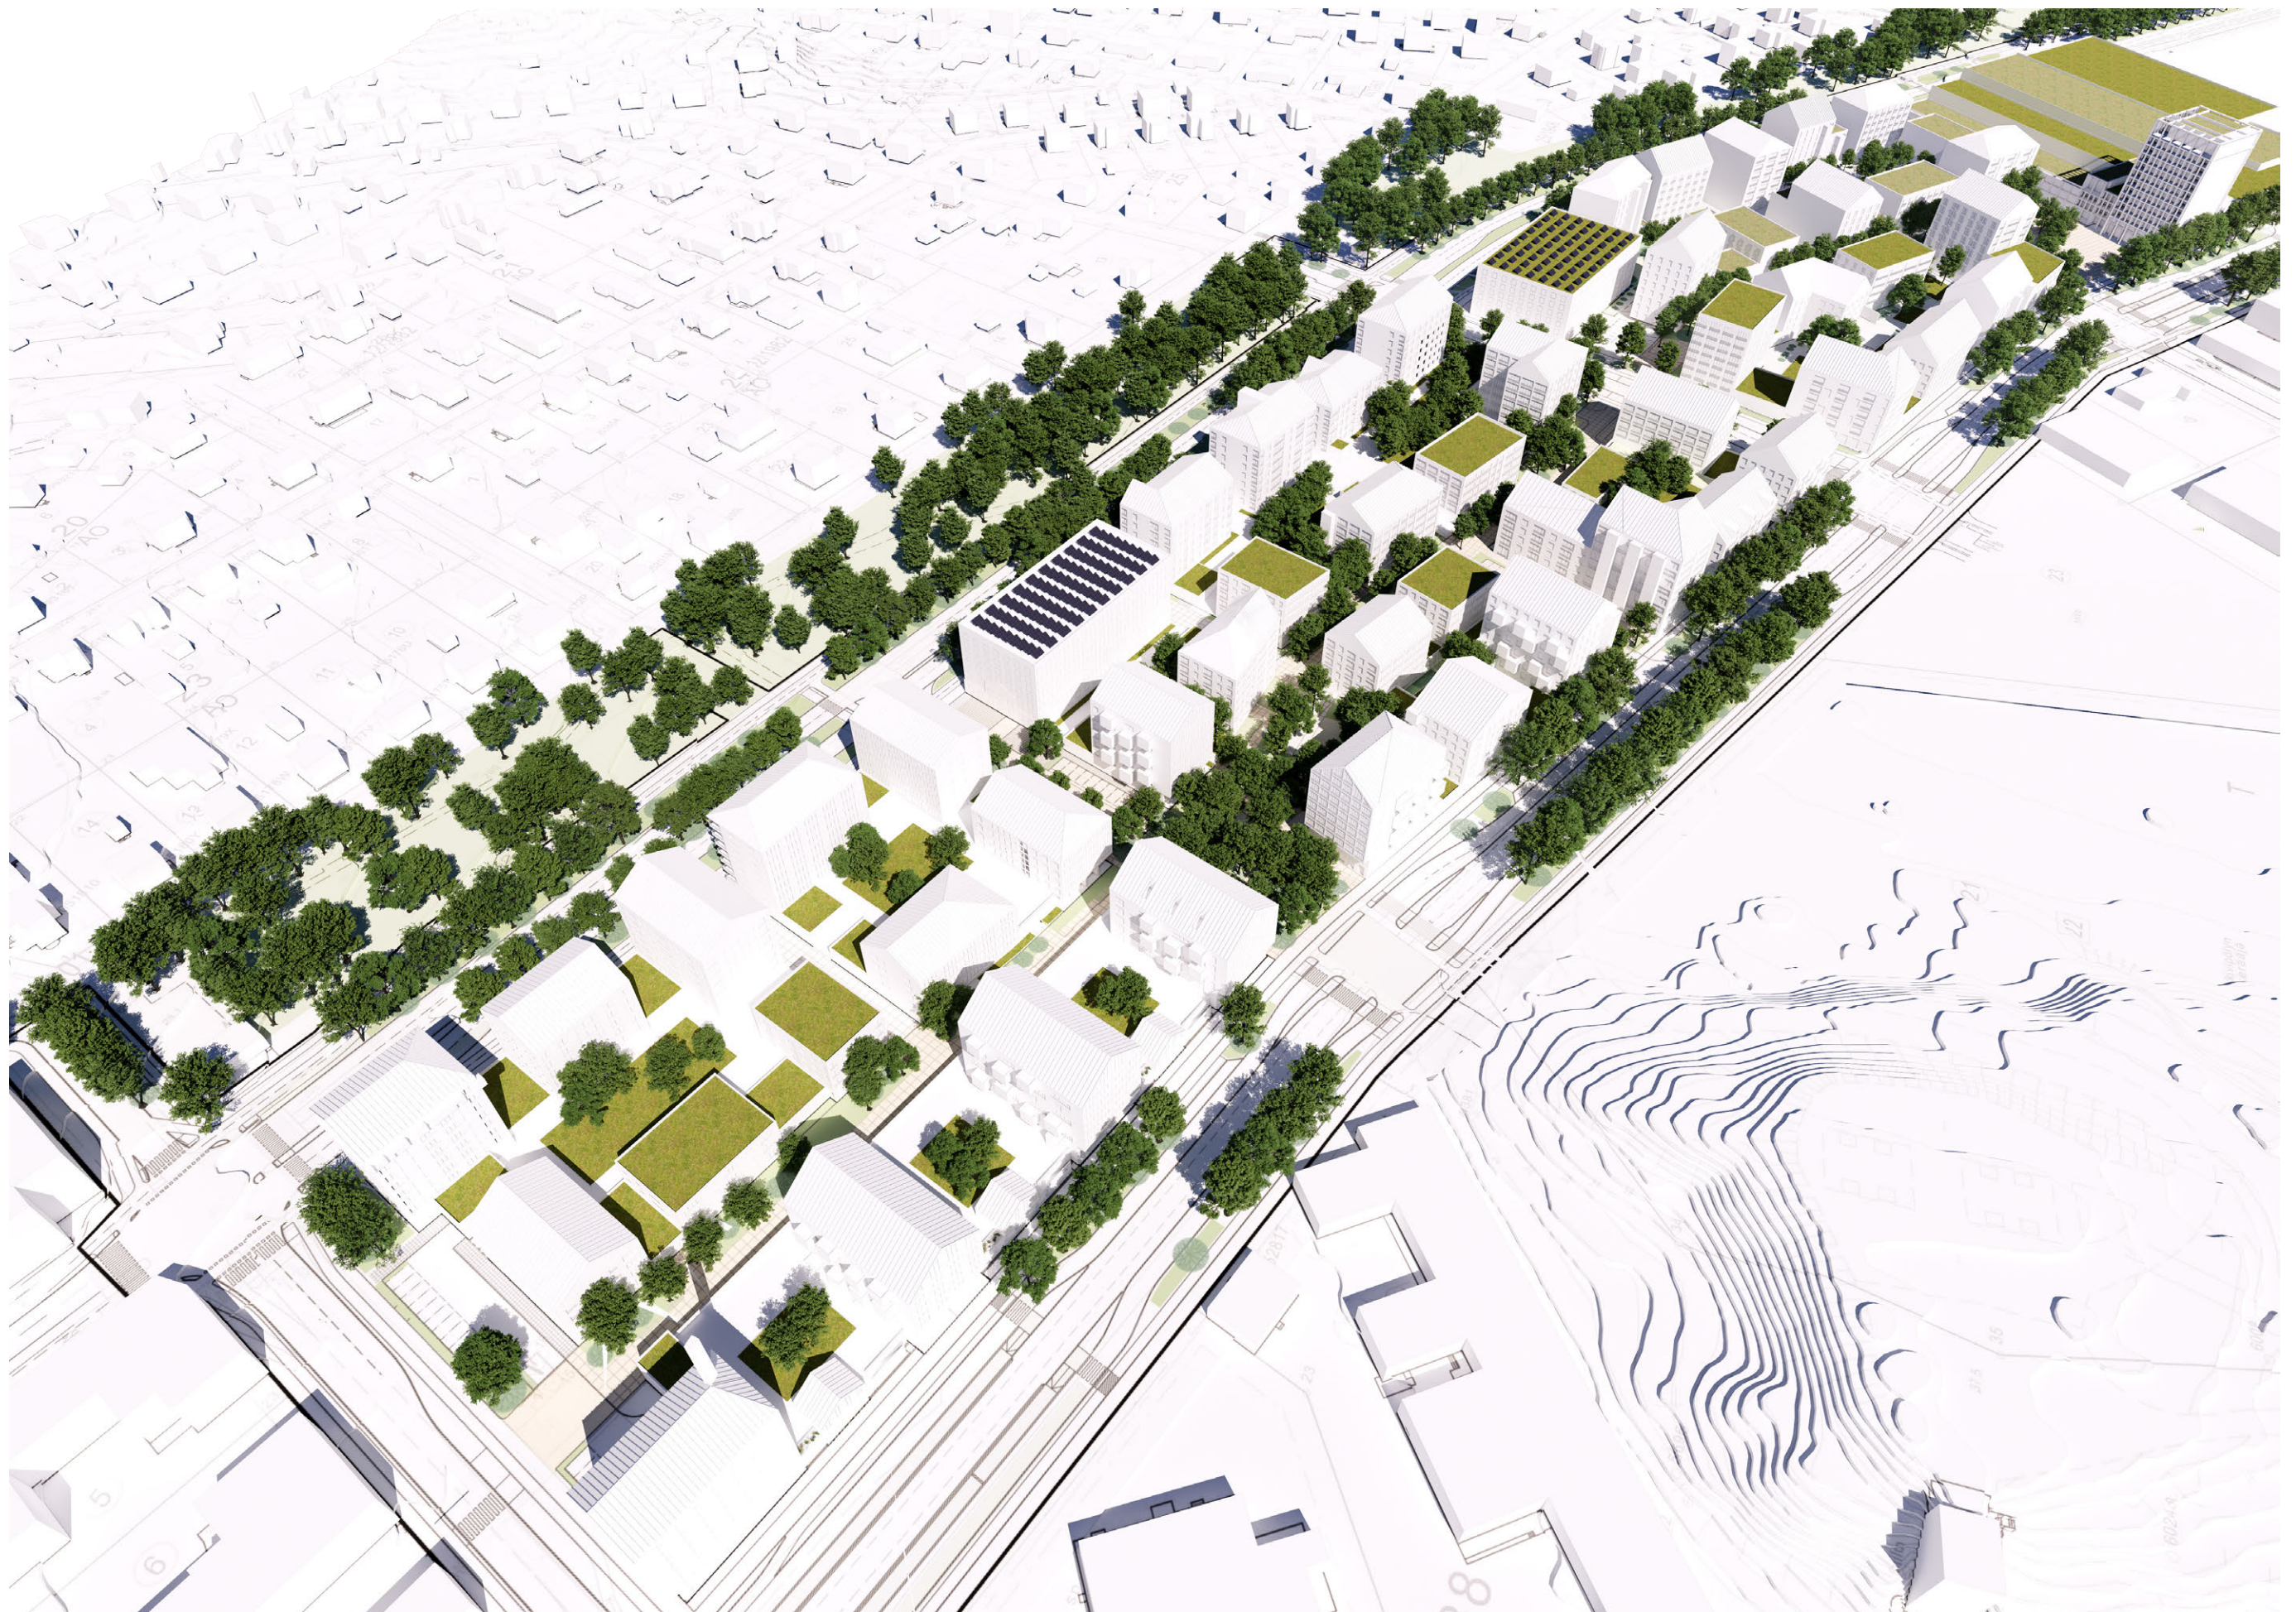

Ilmakuvanäkymä lännestä suunnittelualueen suuntaan



Ilmakuvanäkymä etelästä suunnittelualueen suuntaan




Näkymä asuinkorttelien välissä kulkevalta jalankulkuraitilta.



Näkymä Voimakadulta, suunnittelualan länsipäästä asuinkorttelien suuntaan .

Varjotarkastelut


Kevätpäiväntasaus

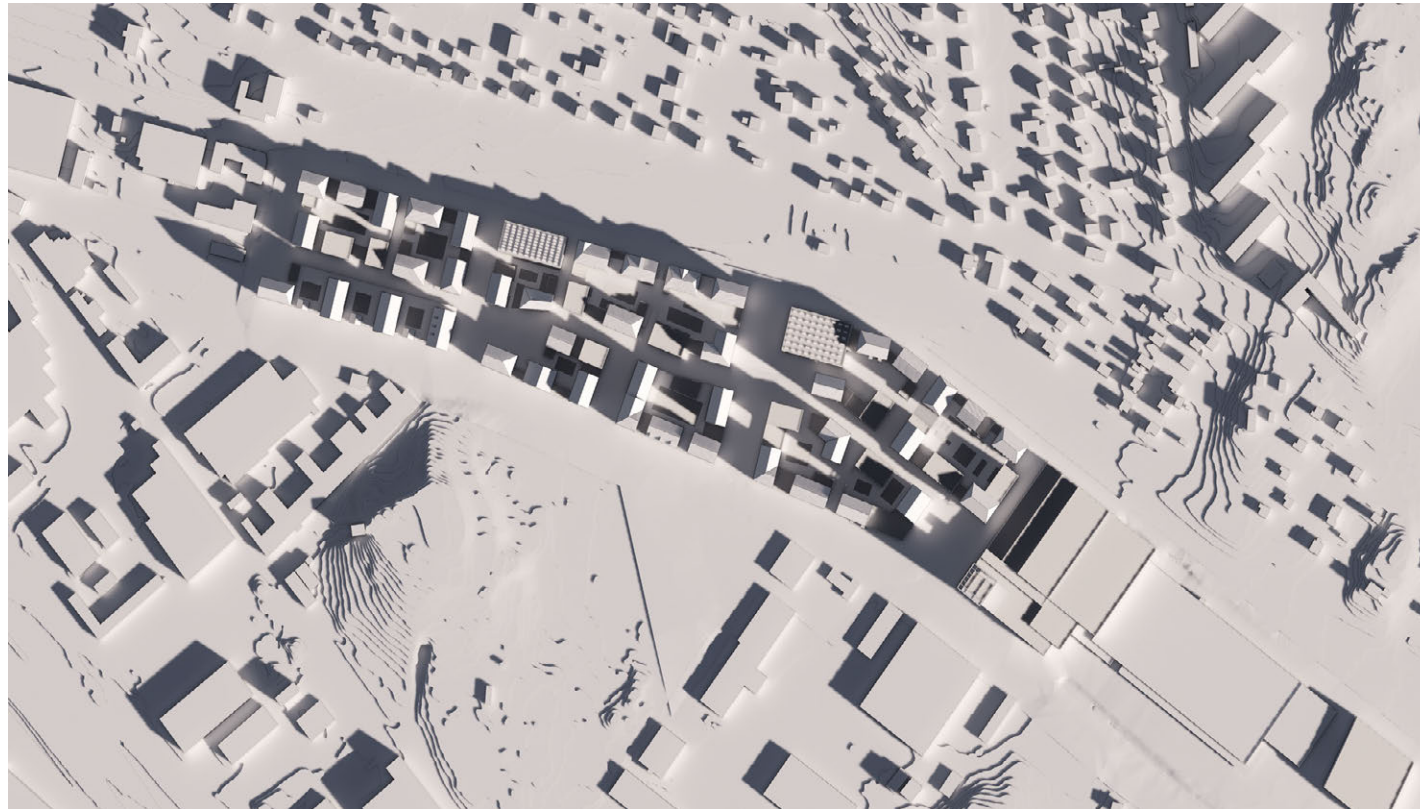


20.3 klo 9.00



20.3 klo 12.00

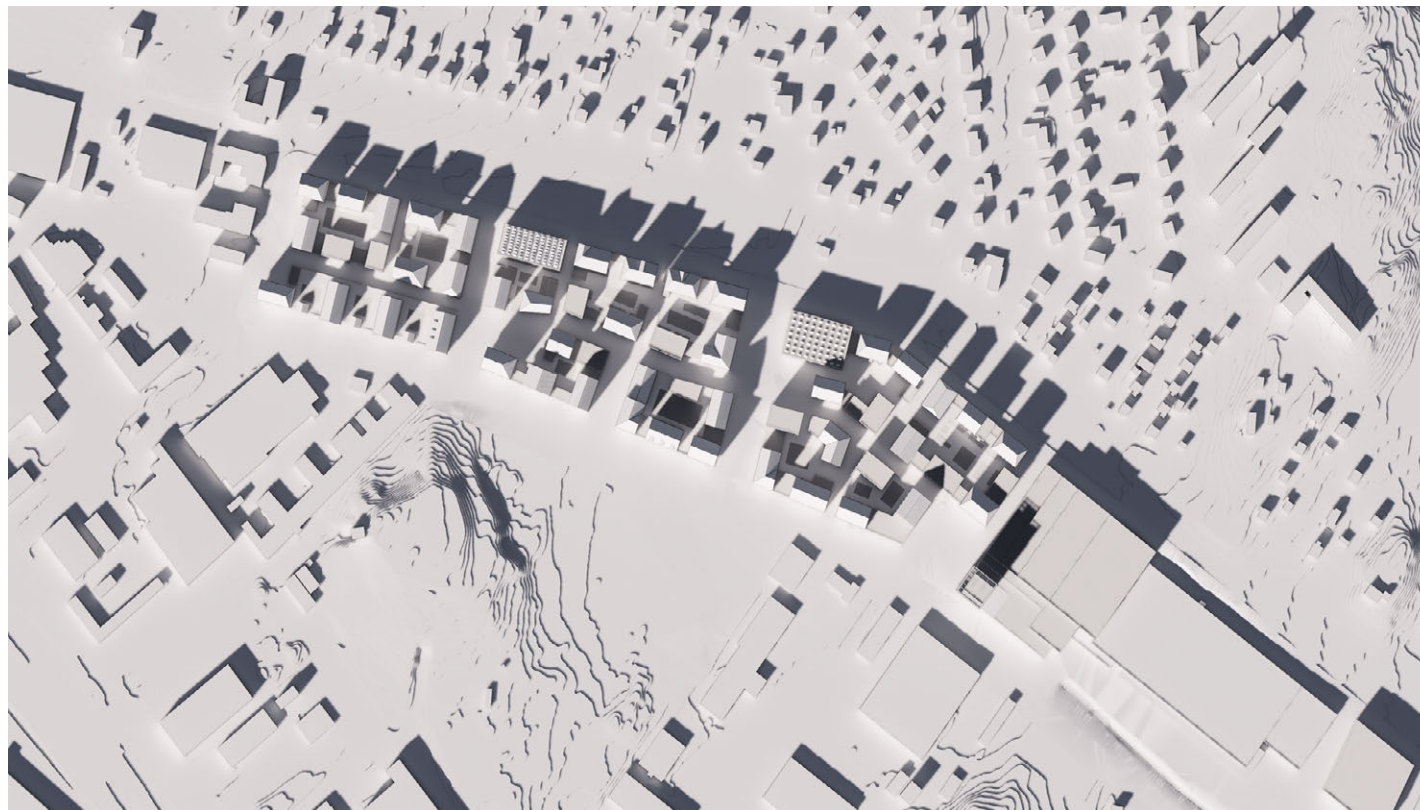


20.3 klo 15.00

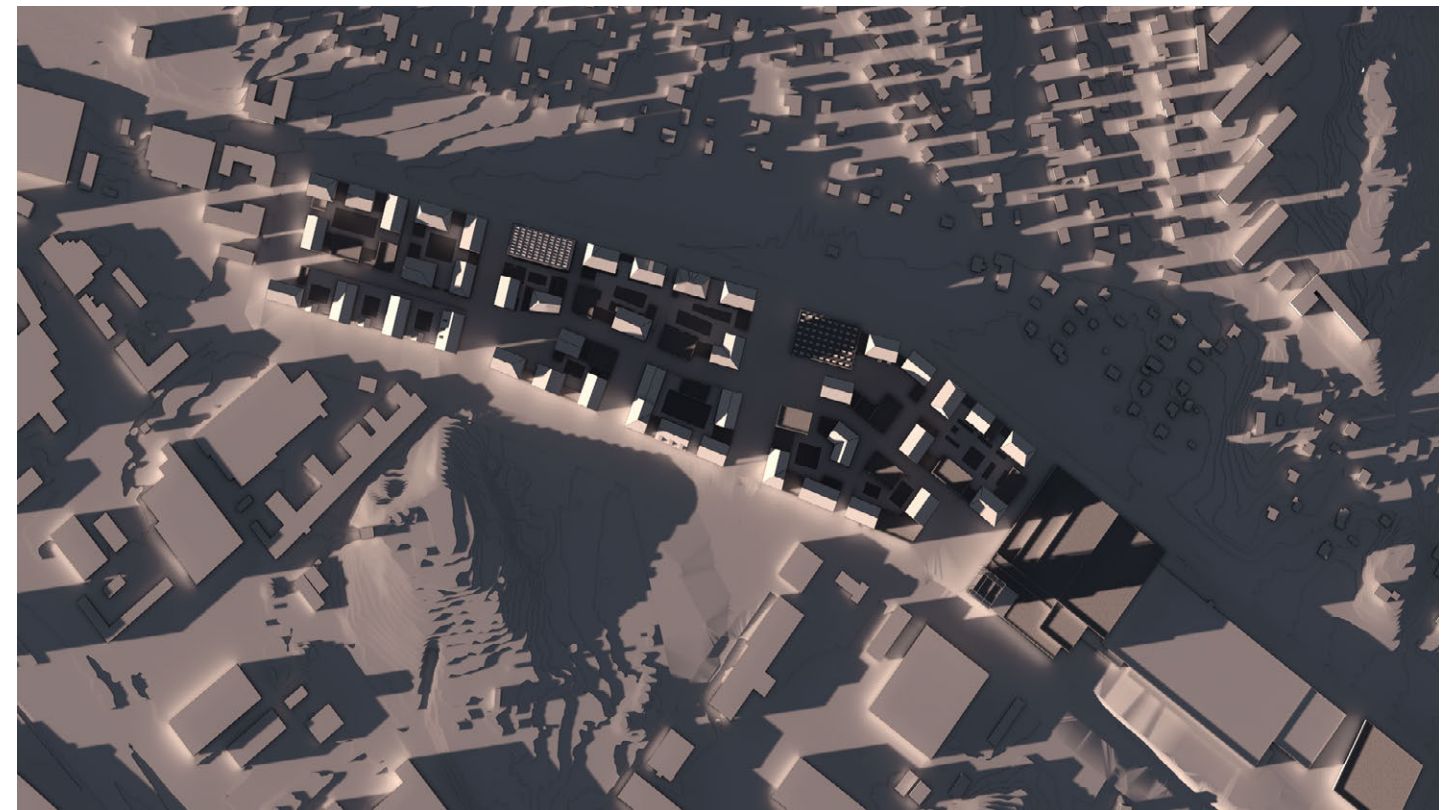


20.3 klo 18.00

Varjotarkastelut

Kesäpäivänseisaus

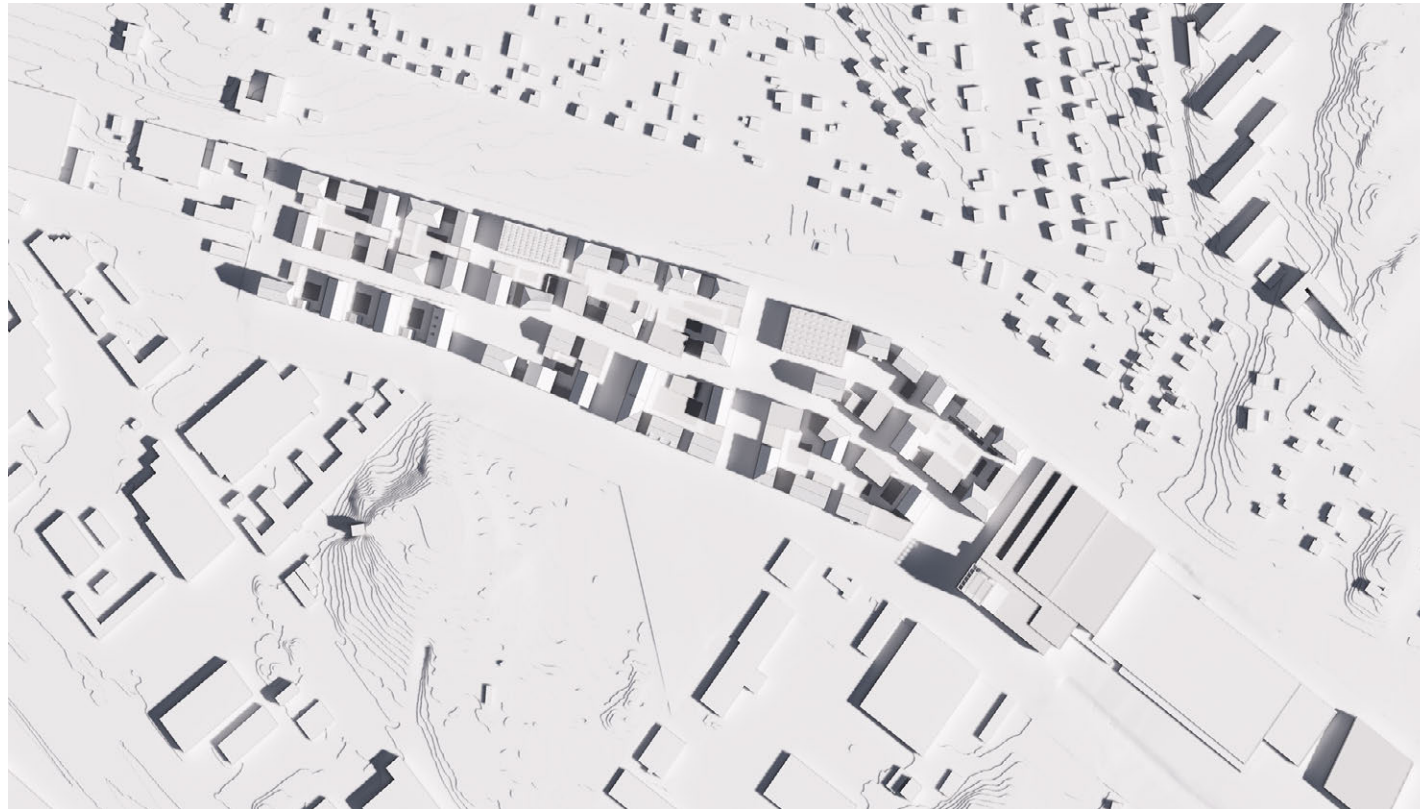


21.6 klo 9.00

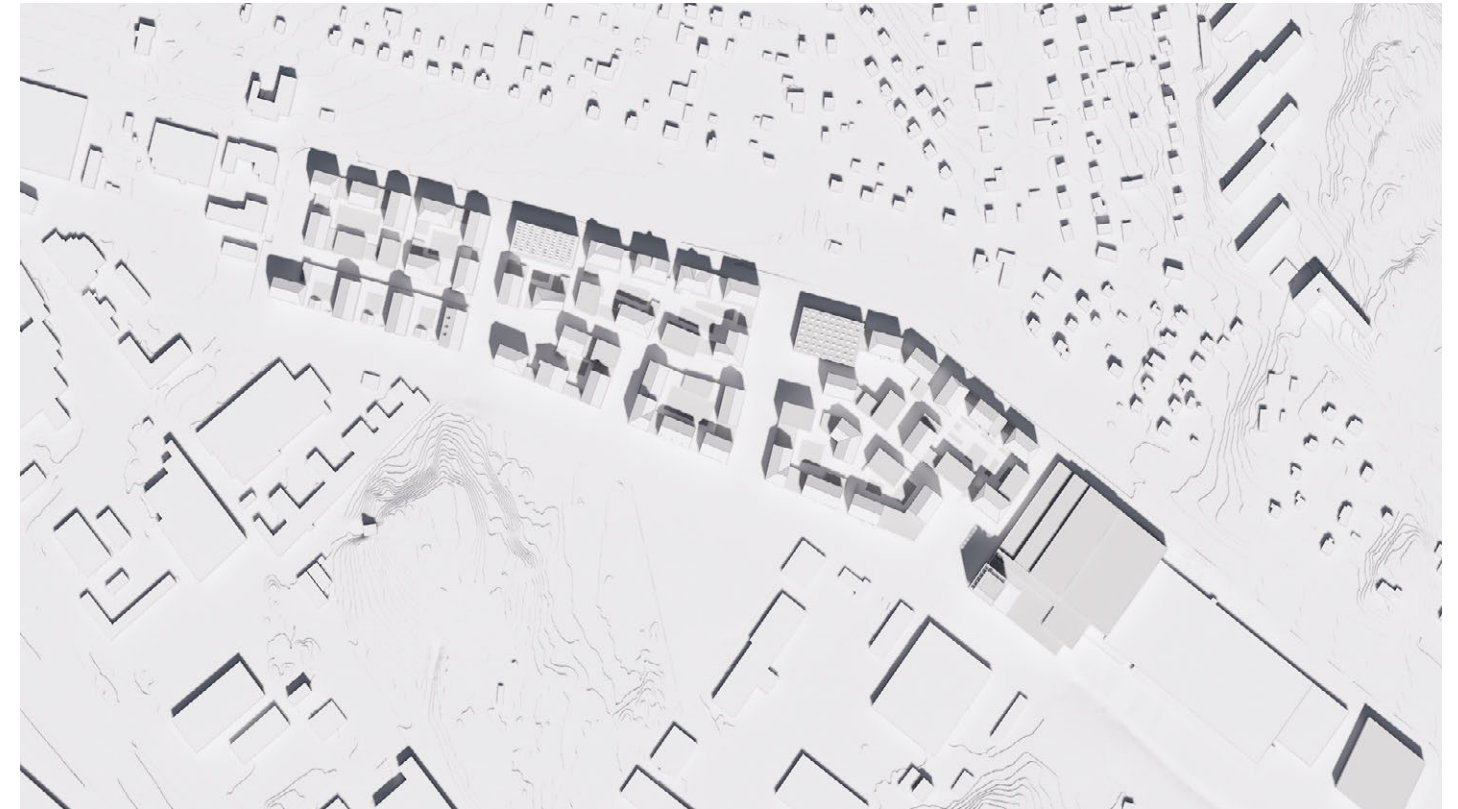

21.6 klo 12.00




21.6 klo 15.00

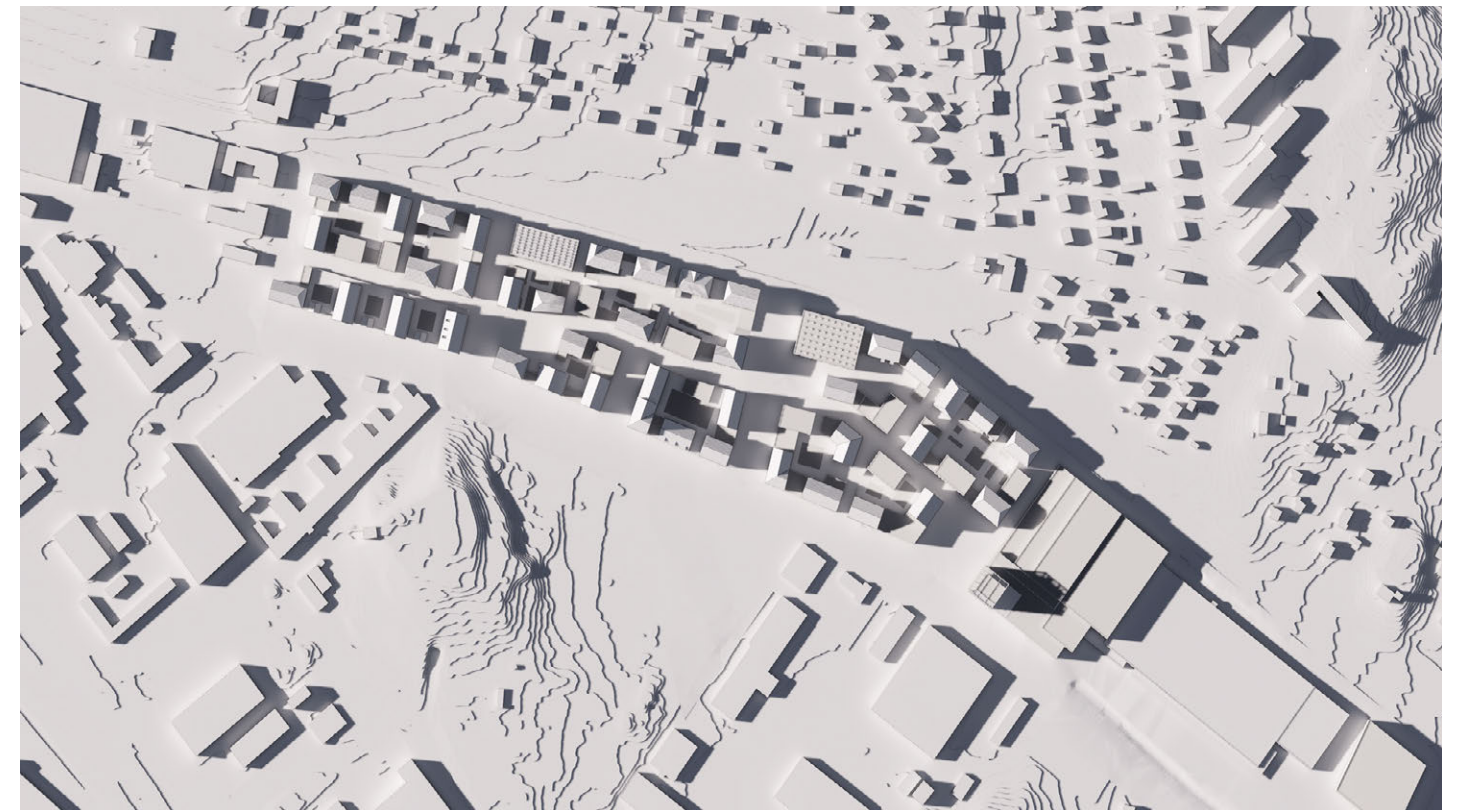

21.6 klo 18.00

Varjotarkastelut


Syyspäiväntasaus

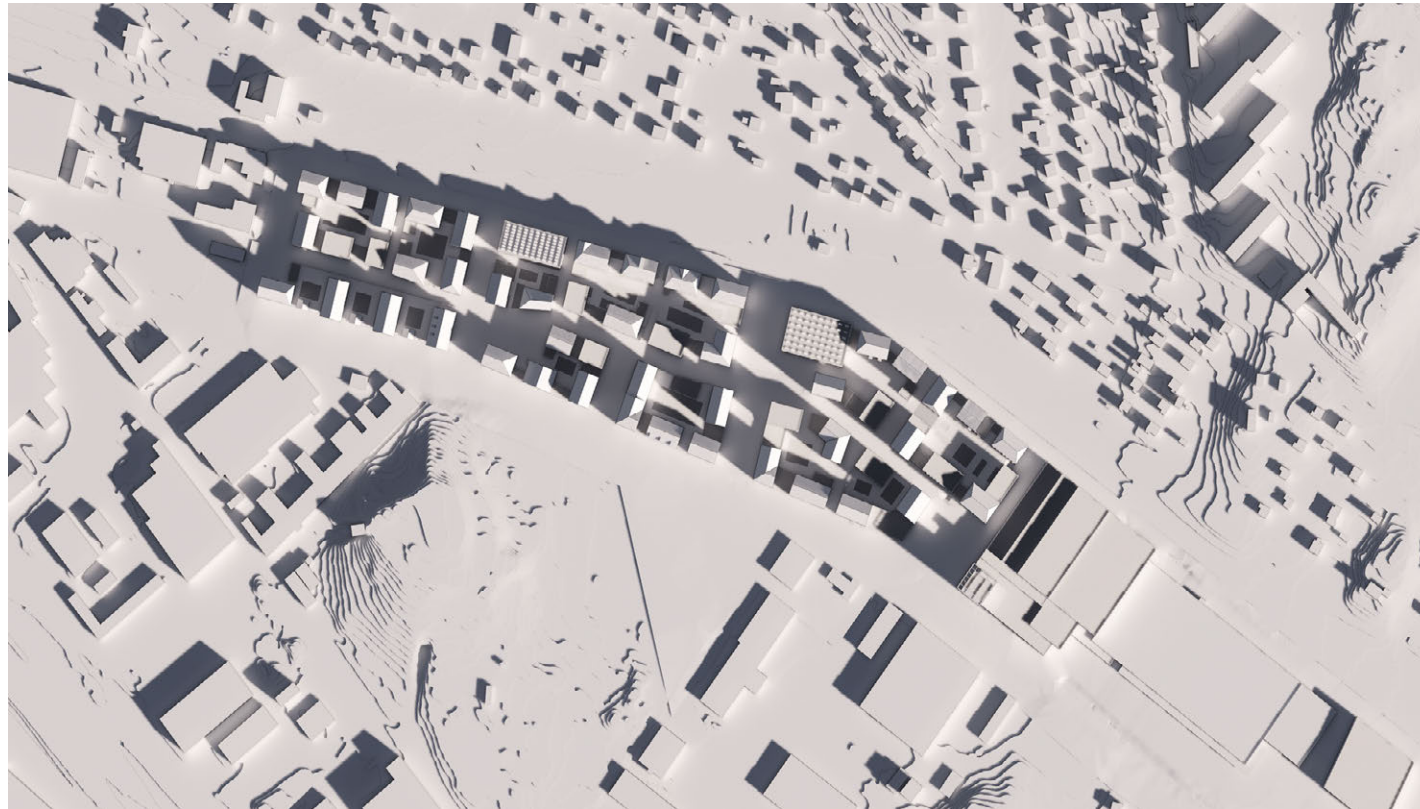


23.9 klo 9.00



23.9 klo 12.00

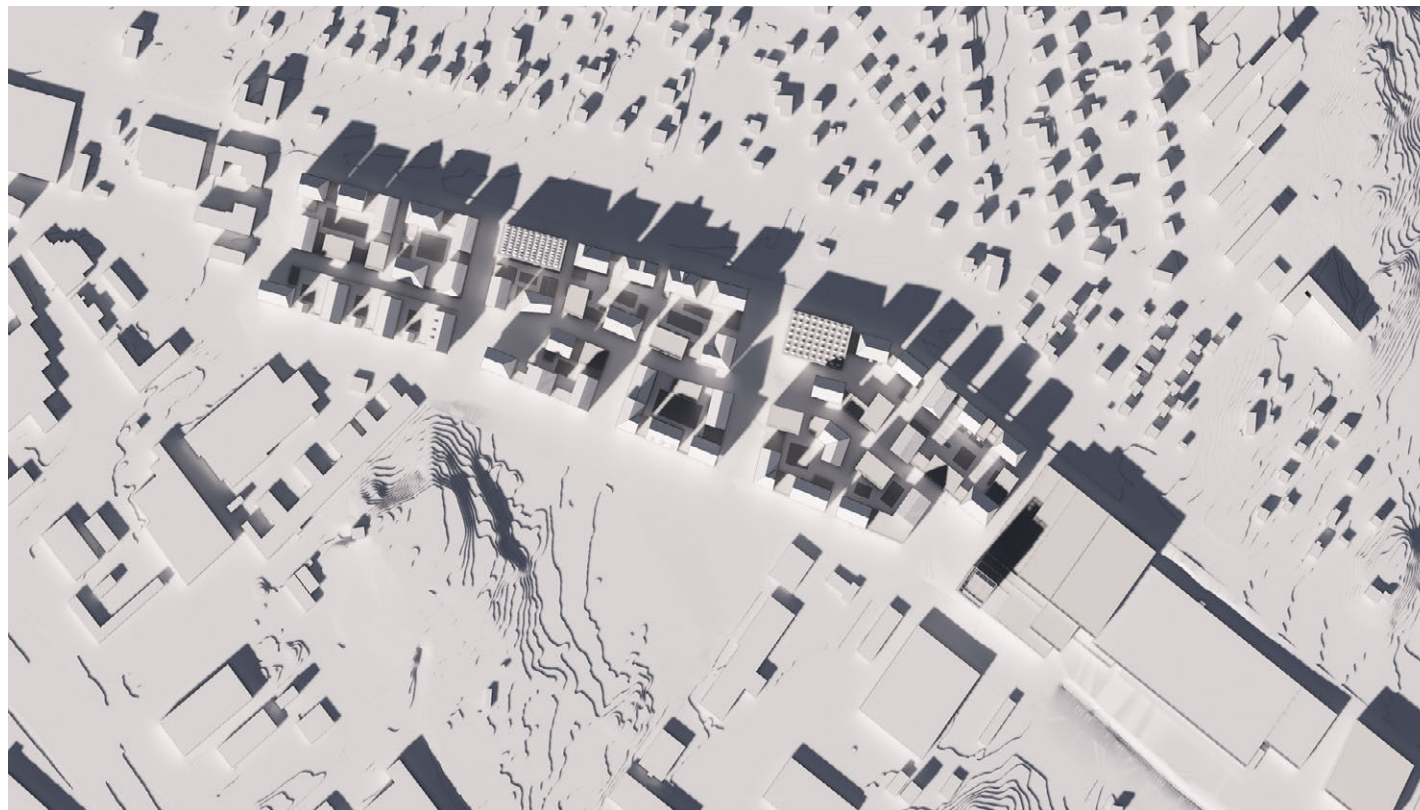

23.9 klo 15.00

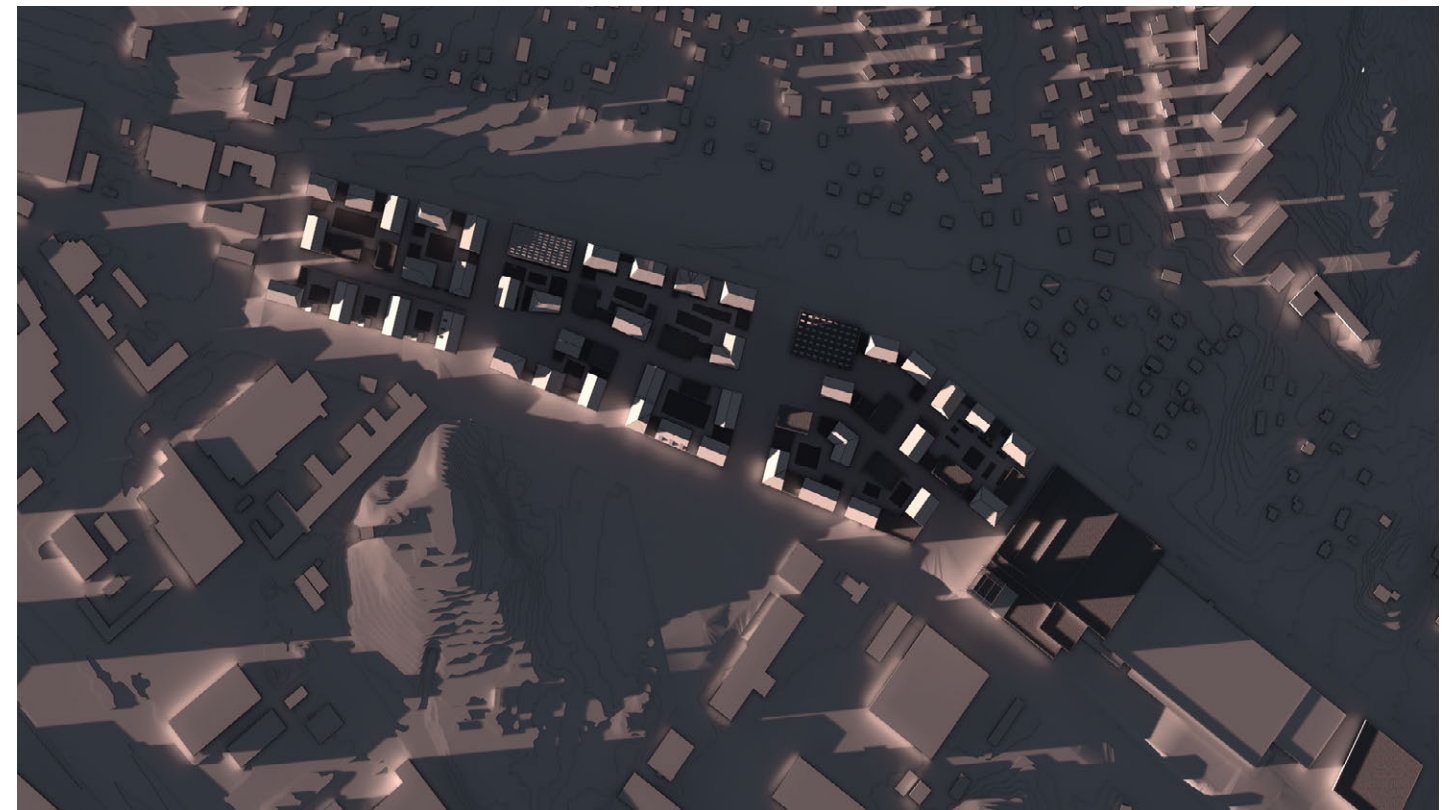

23.9 klo 18.00