


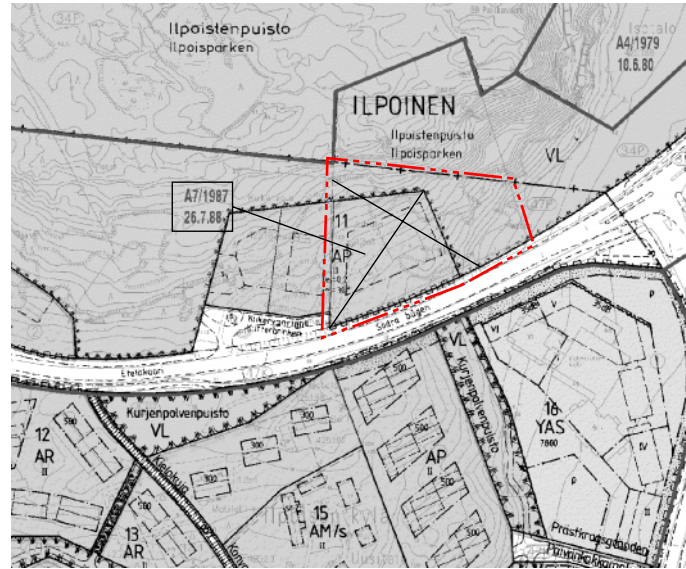
Merkintöjen selite:

 3 m kaava-alueen rajan ulkopuolella oleva viiva, jota otsakkeessa mainittu kaavanmuutos koskee ja jolta aiemmat kaavamerkinnot ja -määräykset poistuvat.


A7/1987 Aiemman, poistuvan kaavan numero ja vahvistuspäivämäärä.  
26.7.1988



1:4000



ILMAKUVA ALUEESTA

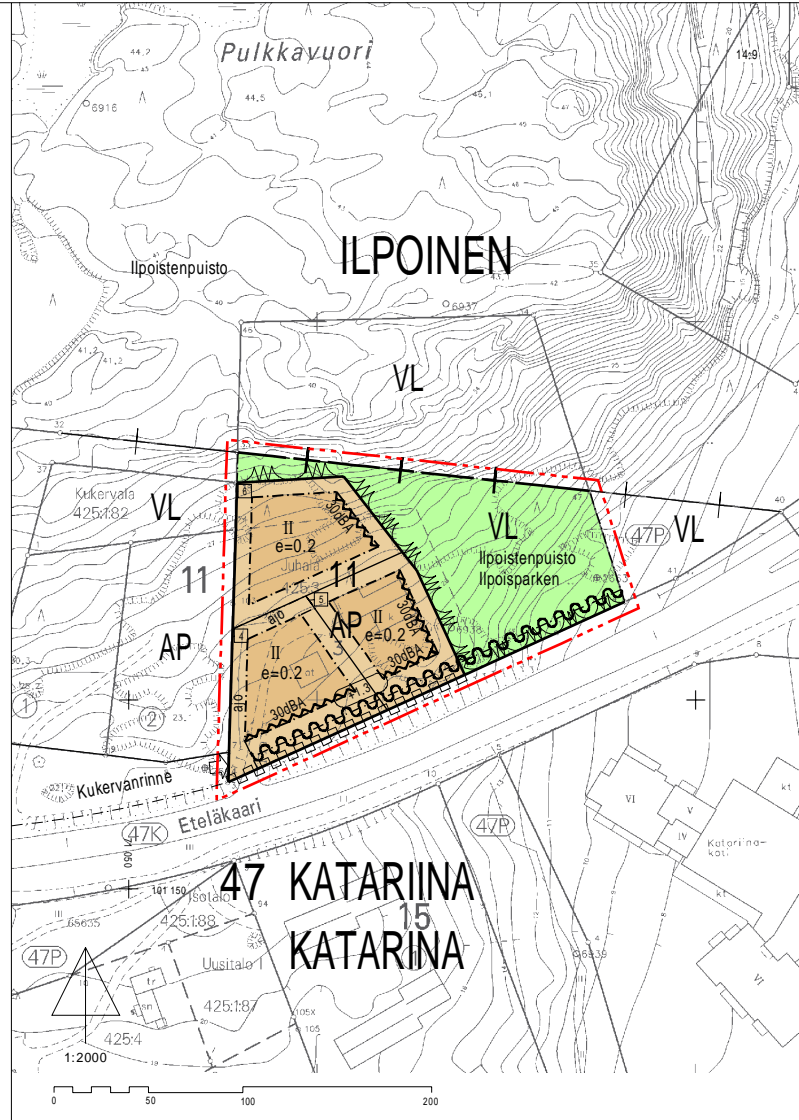

ASEMKAAVAMERKINNÄT JA -MÄÄRÄYKSET:




Asuinpienalojen korttelialue.



Lähivirkistysalue.



3 m kaava-alueen rajan ulkopuolella oleva viiva.

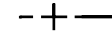


Kaupunginosan raja.



Korttelin, korttelinosan ja alueen raja.



Osa-alueen raja.

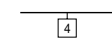


Sitovan tonttijakon mukaisen tontin raja ja numero.




Kaupunginosan numero.




Kaupunginosan nimi.

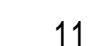


Korttelin numero.

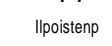


Kadun, tien, katuaukion, torin, puiston tai muun yleisen alueen nimi.

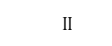


Roomalainen numero osoittaa rakennusten, rakennuksen tai sen osan suurimman sallitun kerrosluvun.

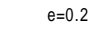


Tehokkuusluku eli kerrosalan suhde tontin pinta-alaan.

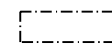


Rakennusala.

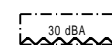


Merkintä osoittaa rakennusalan sen sivun, jonka puoleisten rakennuksen ulkoseinien sekä ikkunoiden ja muiden rakenteiden äänieristävyyden liikennemelua vastaan on oltava vähintään 30 dBA.

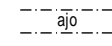


Ajoyhteys.

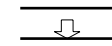

Ajoneuvoliittymän likimääräinen sijainti.

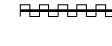

Korttelialueen rajan osa, jonka kohdalta ei saa järjestää ajoneuvoliittymää.

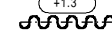

Alueelle on rakennettava melueste. Merkintä osoittaa esteen likimääräisen sijainnin ja lukuarvo sen likimääräisen korkeusaseman olevan maanpinnan suhteen.

Meluesteen vaihtoehtona rakennukset ja rakenteet on sijoitettava siten, että tontilla on osoitettavissa asuntoa kohti vähintään 60 m<sup>2</sup> uiko-oleskelutilaa jonka päivämelutaso on enintään 55 dBA.

TURKU

ÅBO

MITTAKAAVA  
SKALA 1:2000

ASEMKAAVATUNNUS DETALJPLANEKETTINGNING	30/2001
DIARIONUMERO DIARIENUMMER	5910-2001
SELOSTUS, KIRJE N-O BESKRIVNING, BREV NR	342/2001

ASEMKAAVANMUUTOS KOSKEE:

Kaupunginosa:	47	KATARIINA	KATARINA
Kortteli:	11	11	11
Tontti:	3	3	3
Puisto:	Ilpoistenpuisto (osa)	Ilpoistenpuisto (osa)	Ilpoisparken (del)

ASEMKAAVANMUUTOKSELLA MUODOSTUU:

Kaupunginosa:	47	KATARIINA	KATARINA
Kortteli:	11 (osa)	11 (osa)	11 (del)
Puisto:	Ilpoistenpuisto (osa)	Ilpoistenpuisto (osa)	Ilpoisparken (del)

Asemakaavanmuutoksen yhteydessä hyväksytään tonttijako KATARIINA-11.-4.5.6.

OSOITE ADDRESS	Kukervanrinne	TYÖNIMI ARBETSNAMN	
LUONNOS UTKAST	YKL HYVÄKSYNYT GODKÄND AV MPN	EHDOTUS FÖRSLAG	YKL HYVÄKSYNYT GODKÄND AV MPN
KAAVOITUKSEN POHJAKARTTA TÄYTTÄÄ 24.06.1982 ANNETUN KAAVOITUSMITTAUSASETUKSEN NUMERO 493 VAATIMUKSET BASKARTAN FÖR PLANLÄGGNING UPPFYLLER KRAVEN I FÖRORDNINGEN DEN 24 JUNI 1982 OM PLANLÄGGNINGSMÄTNING (493/1982) APULAIKAUPUNGINGEODEETTI BITRÄDANDE STADSGEODEET			
		<i>Harri Lehtinen</i>	11.6.2001
HYVÄKSYTTY YMPÄRISTÖ- JA KAAVOITUSLÄUTAKUNNASSA GODKÄND AV MILJÖ- OCH PLANLÄGGNINGSNÄMND YKL:N SIHTEERI MPN:S SEKRETERARE			
		Harri Lehtinen	18.9.2001 §552
LAINVOIMAINEN VUNNIT LAGA KRAFT			
3.11.2001			
TURUN KAUPUNGIN YMPÄRISTÖ- JA KAAVOITUSVIRASTO / ASEMKAAVATOIMISTO ÅBO STADS MILJÖ- OCH PLANLÄGGNINGSBYRÅ / DETALJPLANEKONTORET			
PIIRTÄJÄ RITARE	Hiikka Lukander	VALMISTELJA BEREDARE	<i>Risto Erilopha</i> Risto Erilopha
TURKU ÅBO	25.6.2001	ASEMKAAVAPÄÄLLIKKÖ DETALJPLANEDIREKTÖR	<i>Timo Hintsanen</i> Timo Hintsanen