



MERKINTÖJEN SELITE:



3 METRIÄ SEN ALUEEN ULKOPUOLELLA OLEVA VIIVA, JOTA OTSAKKEESSA MAINITTU KAAVANMUUTOS KOSKEE JA JOLTA AIEMMAT KAAVAMERKINNÄT JA -MÄÄRÄYKSET POISTUVAT.

A 22/1971
5.1.1972

AIEMMAN, POISTUVAN KAAVAN NUMERO JA VAHVISTUSPÄIVÄMÄÄRÄ.

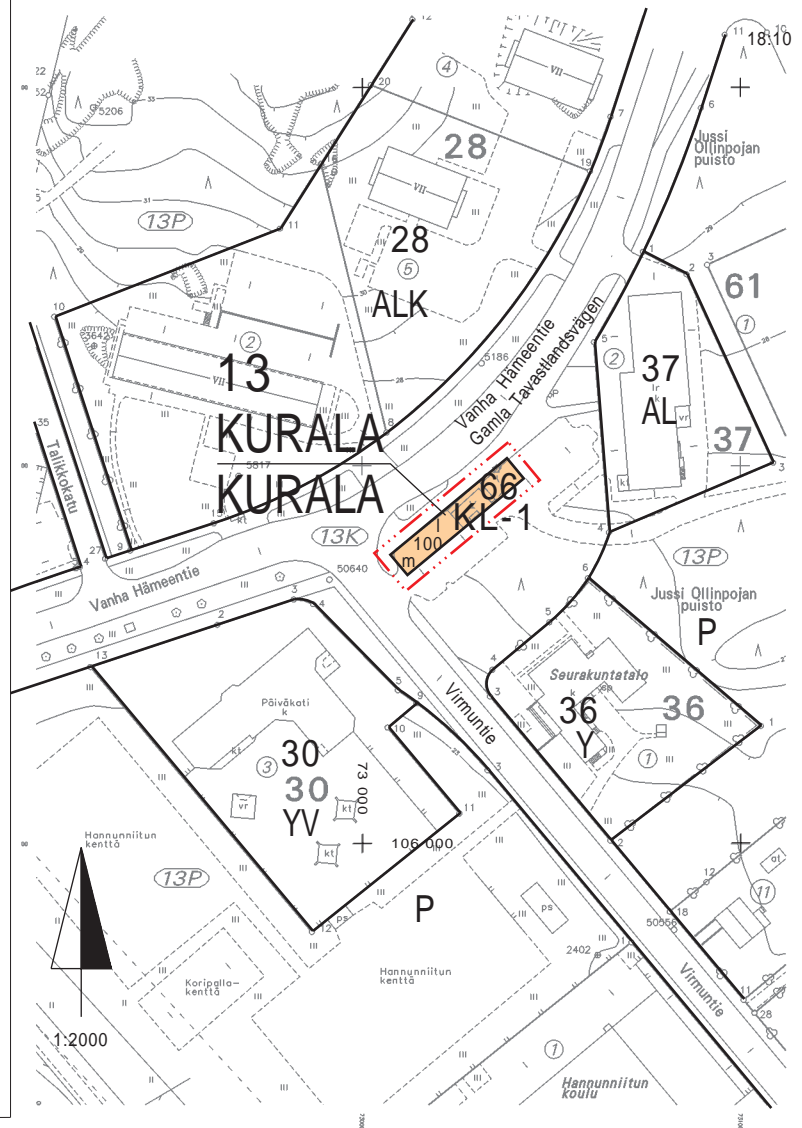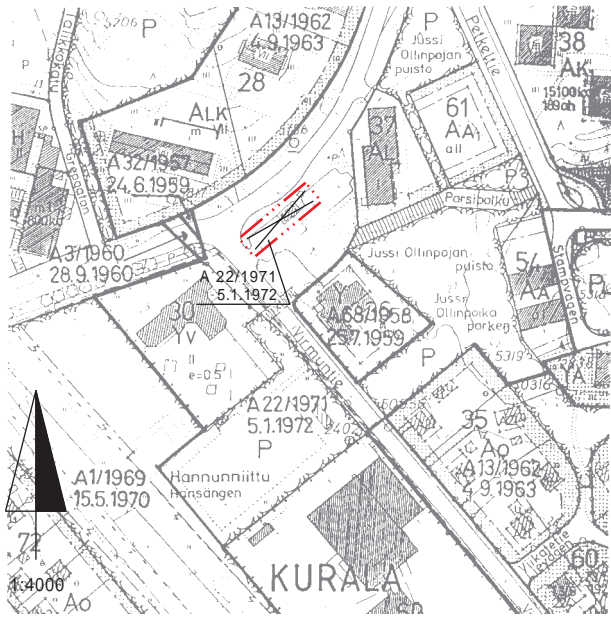

ASEMAKAAVAMERKINNÄT JA -MÄÄRÄYKSET:

KL-1

LIIKERAKENNUSTEN KORTTELIALUE KIOSKIA VARTEN.



3 M SEN KAAVA-ALUEEN ULKOPUOLELLA OLEVA VIIVA, JOTA VAHVISTAMINEN KOSKEE.



KORTTELIN RAJA.

13

KAUPUNGINOSAN NUMERO.

KUR

KAUPUNGINOSAN NIMI.

66

KORTTELIN NUMERO.

100

RAKENNUSOIKEUS KERROSALANIÖMETREINÄ.

I

ROOMALAINEN NUMERO OSOITTAÄ RAKENNUSTEN, RAKENNUKSEN TAI SEN OSAN SUURIMMAN SALLITUN KERROSLUVUN.

m

RAKENNUSALUE, JOLLE SAA SJOITTAÄ KIOSKIMYÄLÄN.

5 AUTOAIKAA OSOITETAÄ TONTILTA.

TURKU		ÅBO		ASEMAKAAVATUNNUS STADSPLANEBETECKNING	4/1997
MITTAKAAVA 1:2000 SKALA		SELOSTUS KIRJE N:O BESKRIVNING BREV NR		DIARIUMERO DIARIENUMMER	6105/1996
ASEMAKAAVANMUUTOS					
Kaupunginosa:	KURALA	KURALA			
Katu:	Vanha Hämeentie (osa)	Gamla Tavastlandsvägen (del)			
ASEMAKAAVANMUUTOKSELLA MUODOSTUU:					
Kaupunginosa:	13 KURALA	13 KURALA			
Kortteli:	66	66			
OSOITE ADDRESS	Vanha Hämeentie 103		TYÖNIMI ARBETSNAMN		
HYVÄKSYTTY TURUN KAUPUNGINVALTUUSTOSSA GODKÄND AV STADSFULLMÄKTIGE I ÅBO	KAUPUNGINSIHTEERI STADSEKRETERARE		YMPÄRISTÖMINISTERIÖN VAHVISTUS FASTSTÄLLD AV MILJÖMINISTERIET		
OLLUT NÄHTÄVILLÄ HAR VARIT UTSTÄLLD	20.10.1997 - 10.11.1997	LUONNOS SKISS	KRL HYVÄKSYNYT GODKÄND AV FBN	15.4.1997	6.5.1997 §523
KÄSITTELYVAIHEET: BEHANDLINGSSKEDEN:	LAUSUNNOT UTLÅTANDEN	KRL FBN	KH SS		
	18.6.1997	8.10.1997			
KAAVOITUKSEN POHJAKARTTA TÄYTTÄÄ 24.06.1982 ANNETUN KAAVOITUSMITTAUSASETUKSEN NUMERO 493 VAATIMUKSET. BÅSKARTAN FÖR PLANLÄGGNING UPPFYLLER KRAVEN I FÖRORDNINGEN DEN 24 JULI 1982 OM PLANLÄGGNINGSMÄTNING (493/1982).					
TURKU ÅBO	20.5.1997	APULAIKAUPUNGINDEOETTI BITRÄDANDE STADSGEODET	Ilkka Saarimäki		
TURUN KAUPUNGIN KIINTEISTÖ- JA RAKENNUSTOIMI / KAAVOITUSOSASTO ÅBO STADS FASTIGHETS- OCH BYGGNADSVÄSENDET / PLANLÄGGNINGSAVDELNINGEN					
PIIRTÄJÄ RITARE		M-B Kyllönen	VALMISTELUA BEREDARE	Risto Eräpohja	
TURKU ÅBO		Tark. 29.9.1997 (laus.) 21.5.1997	KAAVOITUSARKKITEHTI STADSPLANEARKITEKT	Markku Toivonen	