


 


ASEMAKAAVAMERKINNÄT JA -MÄÄRÄYKSET:

 3 METRIÄ SEN KAAVA-ALUEEN ULKOPUOLELLA OLEVA VIIVA, JOTA VAHVISTAMINEN KOSKEE.

 ALUEEN RAJA.


 ERI KAAVAMÄÄRÄYSTEN ALAISTEN ALUEENOSIEN VÄLINEN RAJA.


 RISTI MERKINNÄN PÄÄLLÄ OSOITTAÄ MERKINNÄN POISTAMISTA.

4 KAUPUNGINOSAN NUMERO.

IV KAUPUNGINOSAN NIMI.

Martinkatu KADUN NIMI.

 KATU.

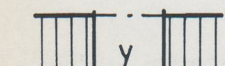 KADUN YLITTÄVÄ JALANKULKUKATU.


TURKU

ÅBO

ASEMAKAAVATUNNUS
STADSPLANE BETECKNING 1/1995

DIARIONUMERO
DIARIENUMMER 613/0019-95

MITTAKAAVA
SKALA 1:2000

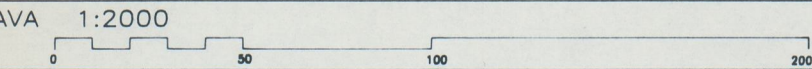

SELOSTUS KIRJE N:O
BESKRIVNING BREV NR 149 / 95

ASEMAKAAVANMUUTOS

Kaupunginosa:	4 IV	4 IV
Kadut:	Martinkatu, osa Betanianpolku, osa	Martingatan, del Betaniastigen, del
Puisto:	Sotalaistenmäki, osa	Sotalaisbacken, del

OSOITE ADRESS	TYÖNIMI ARBETSNAMN
------------------	-----------------------

KAAVOITUKSEN POHJAKARTTA TÄYTTÄÄ 24.06.1982 ANNETUN KAAVOITUSMITTAUSASETUKSEN NUMERO 493 VAATIMUKSET.
BASKARTAN FÖR PLANLÄGGNING UPPFYLLER KRAVEN I FÖRORDNINGEN DEN 24 JULI 1982 OM PLANLÄGGNINGSMÄTNING (493/1982).

TURKU
ÅBO 11.11.1994

APULAISKAUPUNGINGEODEETTI
BITRÄDANDE STADSGEODET *Walter Vuorinen*

HYVÄKSYTTY TURUN KAUPUNGINVALTUUSTOSSA
GODKÄND AV STADSFULLMÄKTIGE I ÅBO

12.6.1995 / 760
YMPÄRISTÖMINISTERIÖN VAHVISTUS
FASTSTÄLLD AV MILJÖMINISTERIET

KAUPUNGINSIHTEERI
STADSSEKRETERARE *Olavi Collman*

TURUN KAUPUNGIN KIINTEISTÖVIRASTO / KAAVOITUSOSASTO
ÅBO STADS FASTIGHETSKONTOR / STADSPLANEAVDELNINGEN

TURKU
ÅBO 13.1.1995

PIIRTÄJÄ
RITARE *Reeta Ahlgren* VALMISTELIJA
BEREDARE *Marjatta Tamminen*

KAAVOITUSARKKITEHTI
STADSPLANEARKITEKT *...*