





ASEMAKAAVAMERKINNÄT JA -MÄÄRÄYKSET:

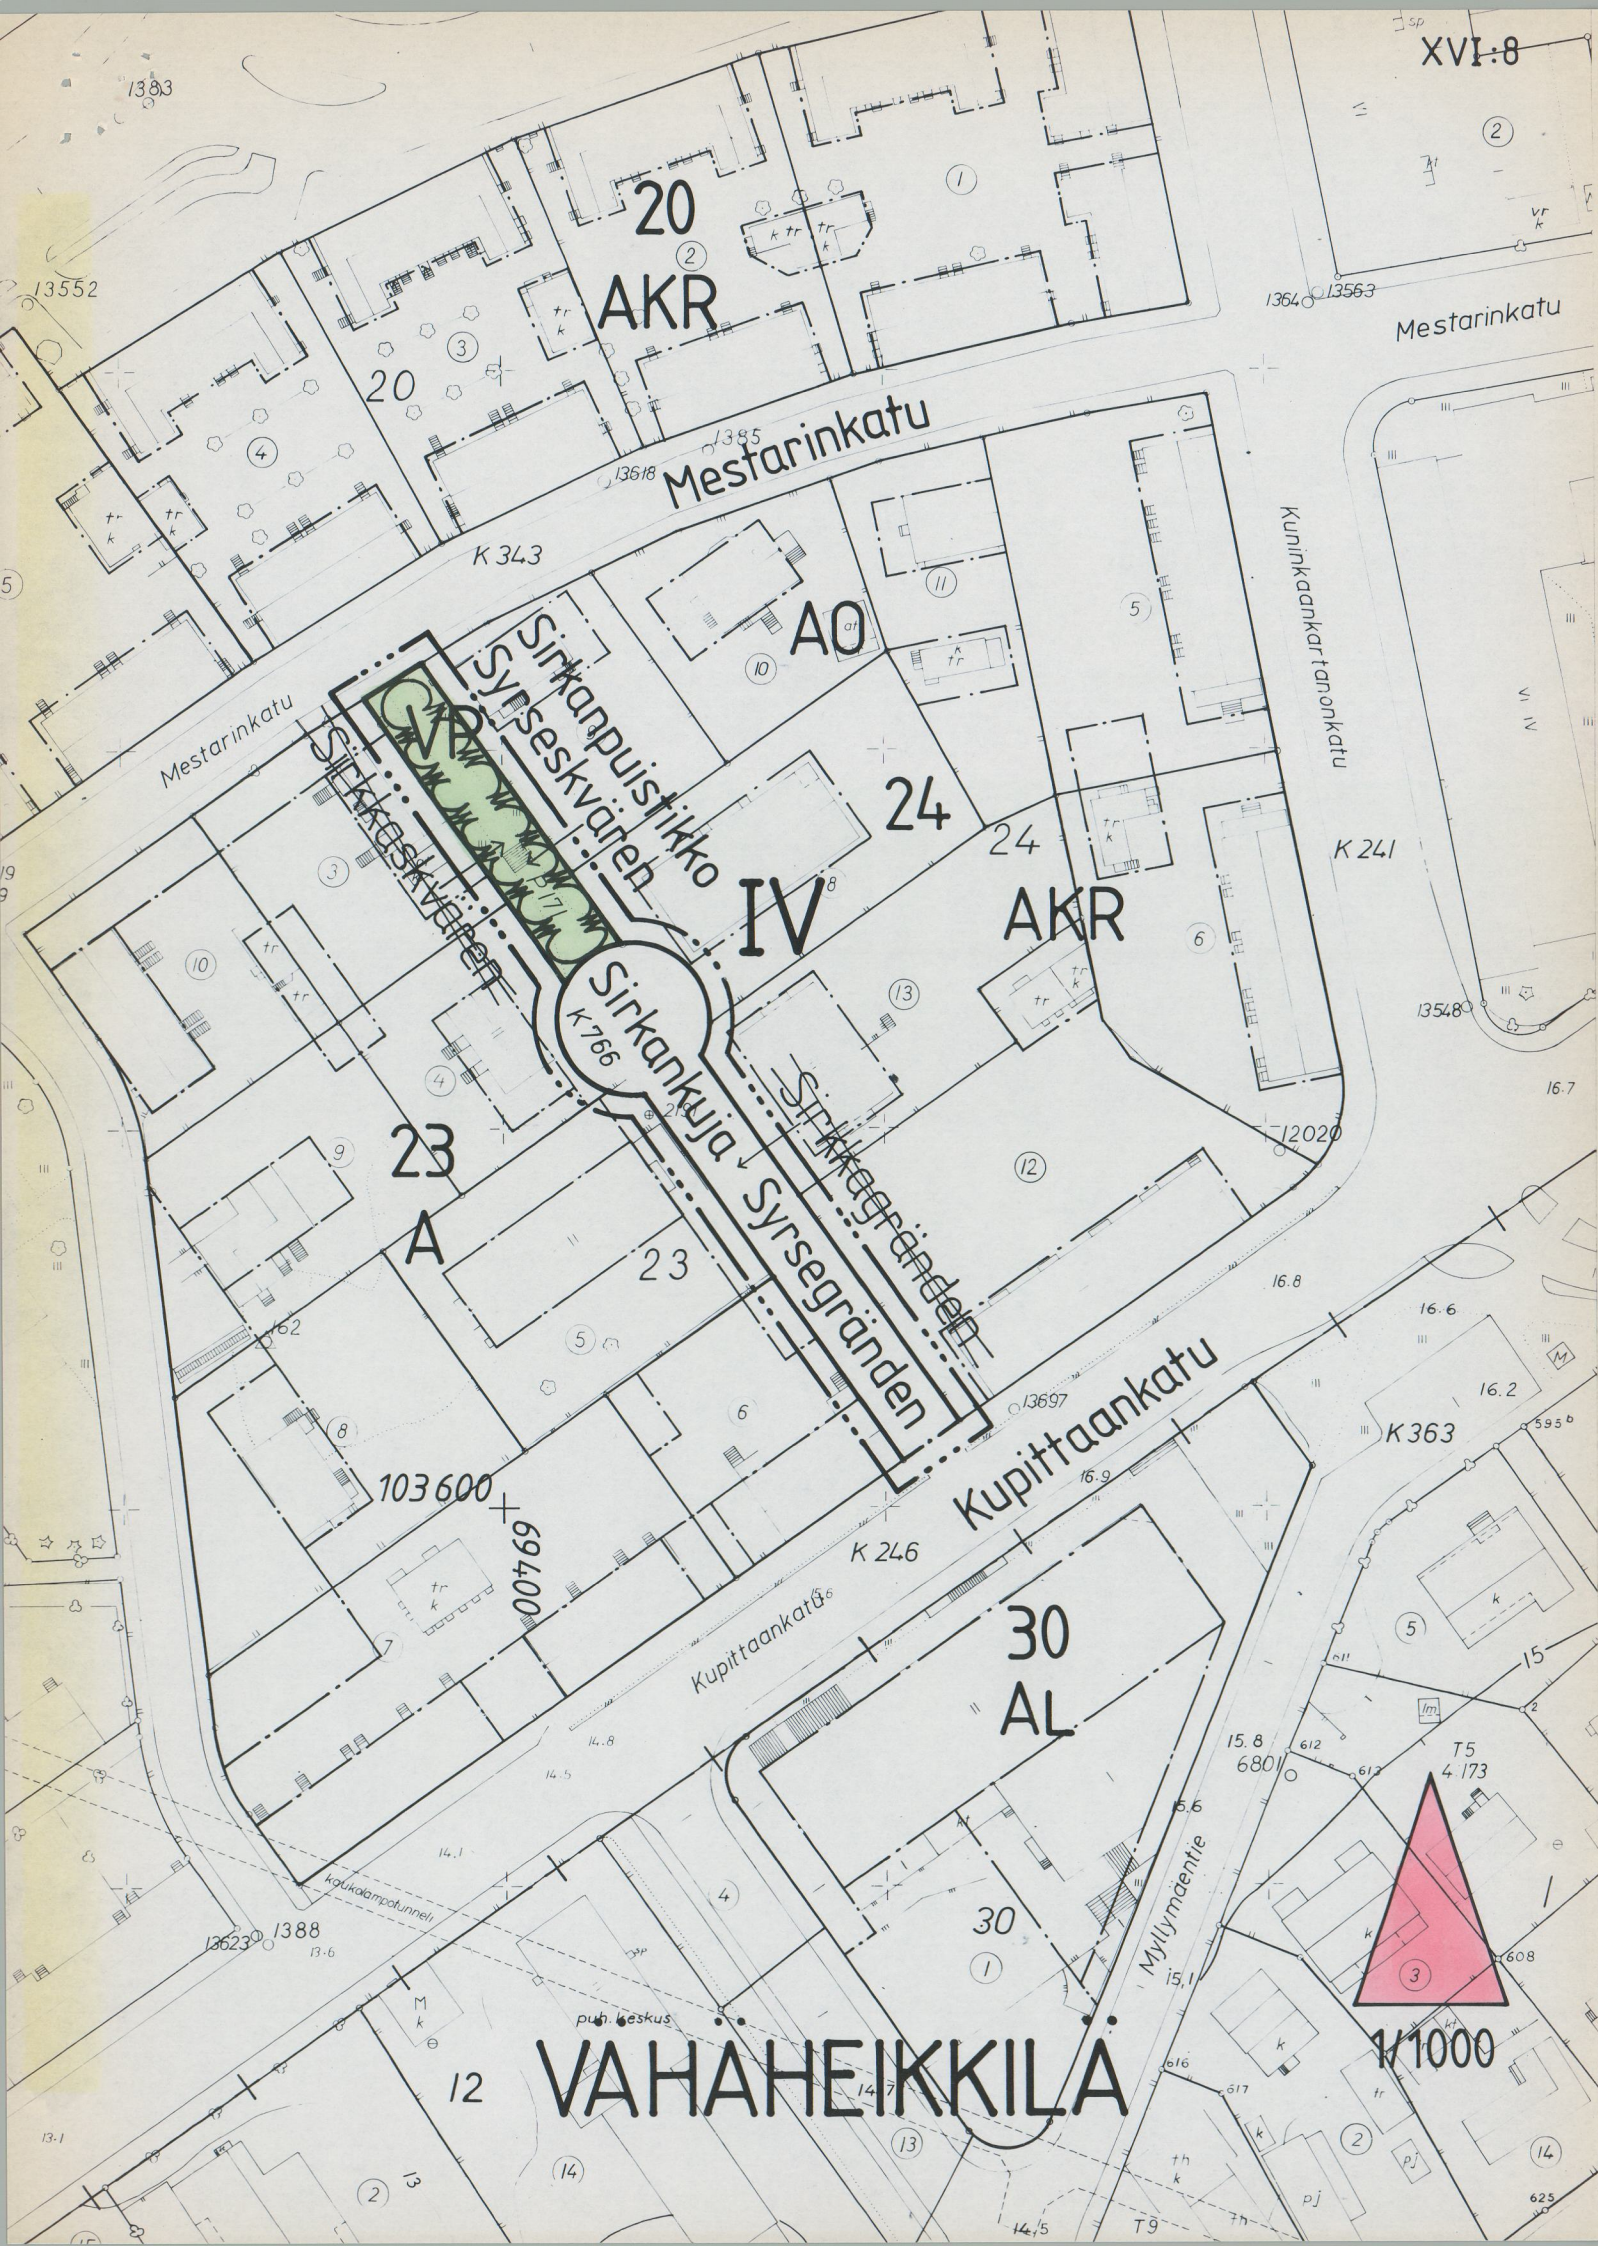


PUISTO.

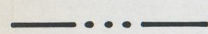


3 M SEN KAAVA-ALUEEN ULKOPUOLELLA OLEVA VIIVA, JOTA VAHVISTA-MINEN KOSKEE.



ALUEEN RAJA.

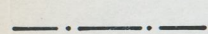

ERI KAAVA-ALUEIDEN VÄLINEN RAJA.

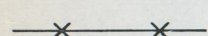

RISTI MERKINNÄN PÄÄLLÄ OSOITTAA MERKINNÄN POISTAMISTA.

4


KAUPUNGINOSAN NUMERO.

IV

KAUPUNGINOSAN NIMI.

Sirkankuj

ALUEEN NIMI.

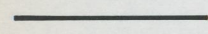

KATU.

TURKU ÅBO

ASEMAKAAVATUNNUS
STADSPLANE BETECKNING 2/1993

DIARIONUMERO
DIARIENUMMER 613/0077-93

MITTAKAAVA
SKALA 1:1000
0 25 50 100m

SELOSTUS KIRJE N:O
BESKRIVNING BREV NR 228/1993

Asemakaavanmuutos

Kaupunginosa :

4 IV

Katu :

Sirkankuja
Sirkaskvären

Puisto :

Sirkankuistikko
Sirkaskvären

OSOITE
ADRESS Sirkankuja

TYÖNIMI
ARBETSNAMN

KAARVOITUKSEN POHJAKARTTA TÄYTTÄX 24.06.1982 ANNETUN KAAVOITUSMITTAUSASETUKSEN NUMERO 493 VAATIMUKSET.
BASKARTAN FÖR PLANLÄGGNING UPPFYLLER KRAVEN I FÖRORDNINGEN DEN 24 JULI 1982 OM PLANLÄGGNINGSMÄTNING
(493/1982).

TURKU
ÅBO 17.12.1992

APULAIKKAUPUNGINGEODEETTI
BITRÄDANDE STADSGEODET

Kiiski Vintanen

HYVÄKSYTTY TURUN KAUPUNGINVALTUUSTOSSA
GODKÄND AV STADSFULLMÄKTIGE I ÅBO
KAUPUNGINSIHTEERI
STADSSEKRETERARE

One Näächer
9.8.1993/936

YMPÄRISTÖMINISTERIÖN VAHVISTUS
FASTSTÄLLD AV MILJÖMINISTERIET

TURUN KAUPUNGIN KIIINTEISTÖVIRASTO / ASEMAKAAVAOSASTO
ÅBO STADS FASTIGHETSKONTOR / STADSPLANEAVDELNINGEN

TURKU
ÅBO 5.2.1993

PIIRTAJA
RITARE L-M.Tamminen

VALMISTELIJA
BEREDARE Marjatta Tamminen

ASEMAKAAVA-ARKKITEHTI
STADSPLANEARKITEKT

Anto Tam