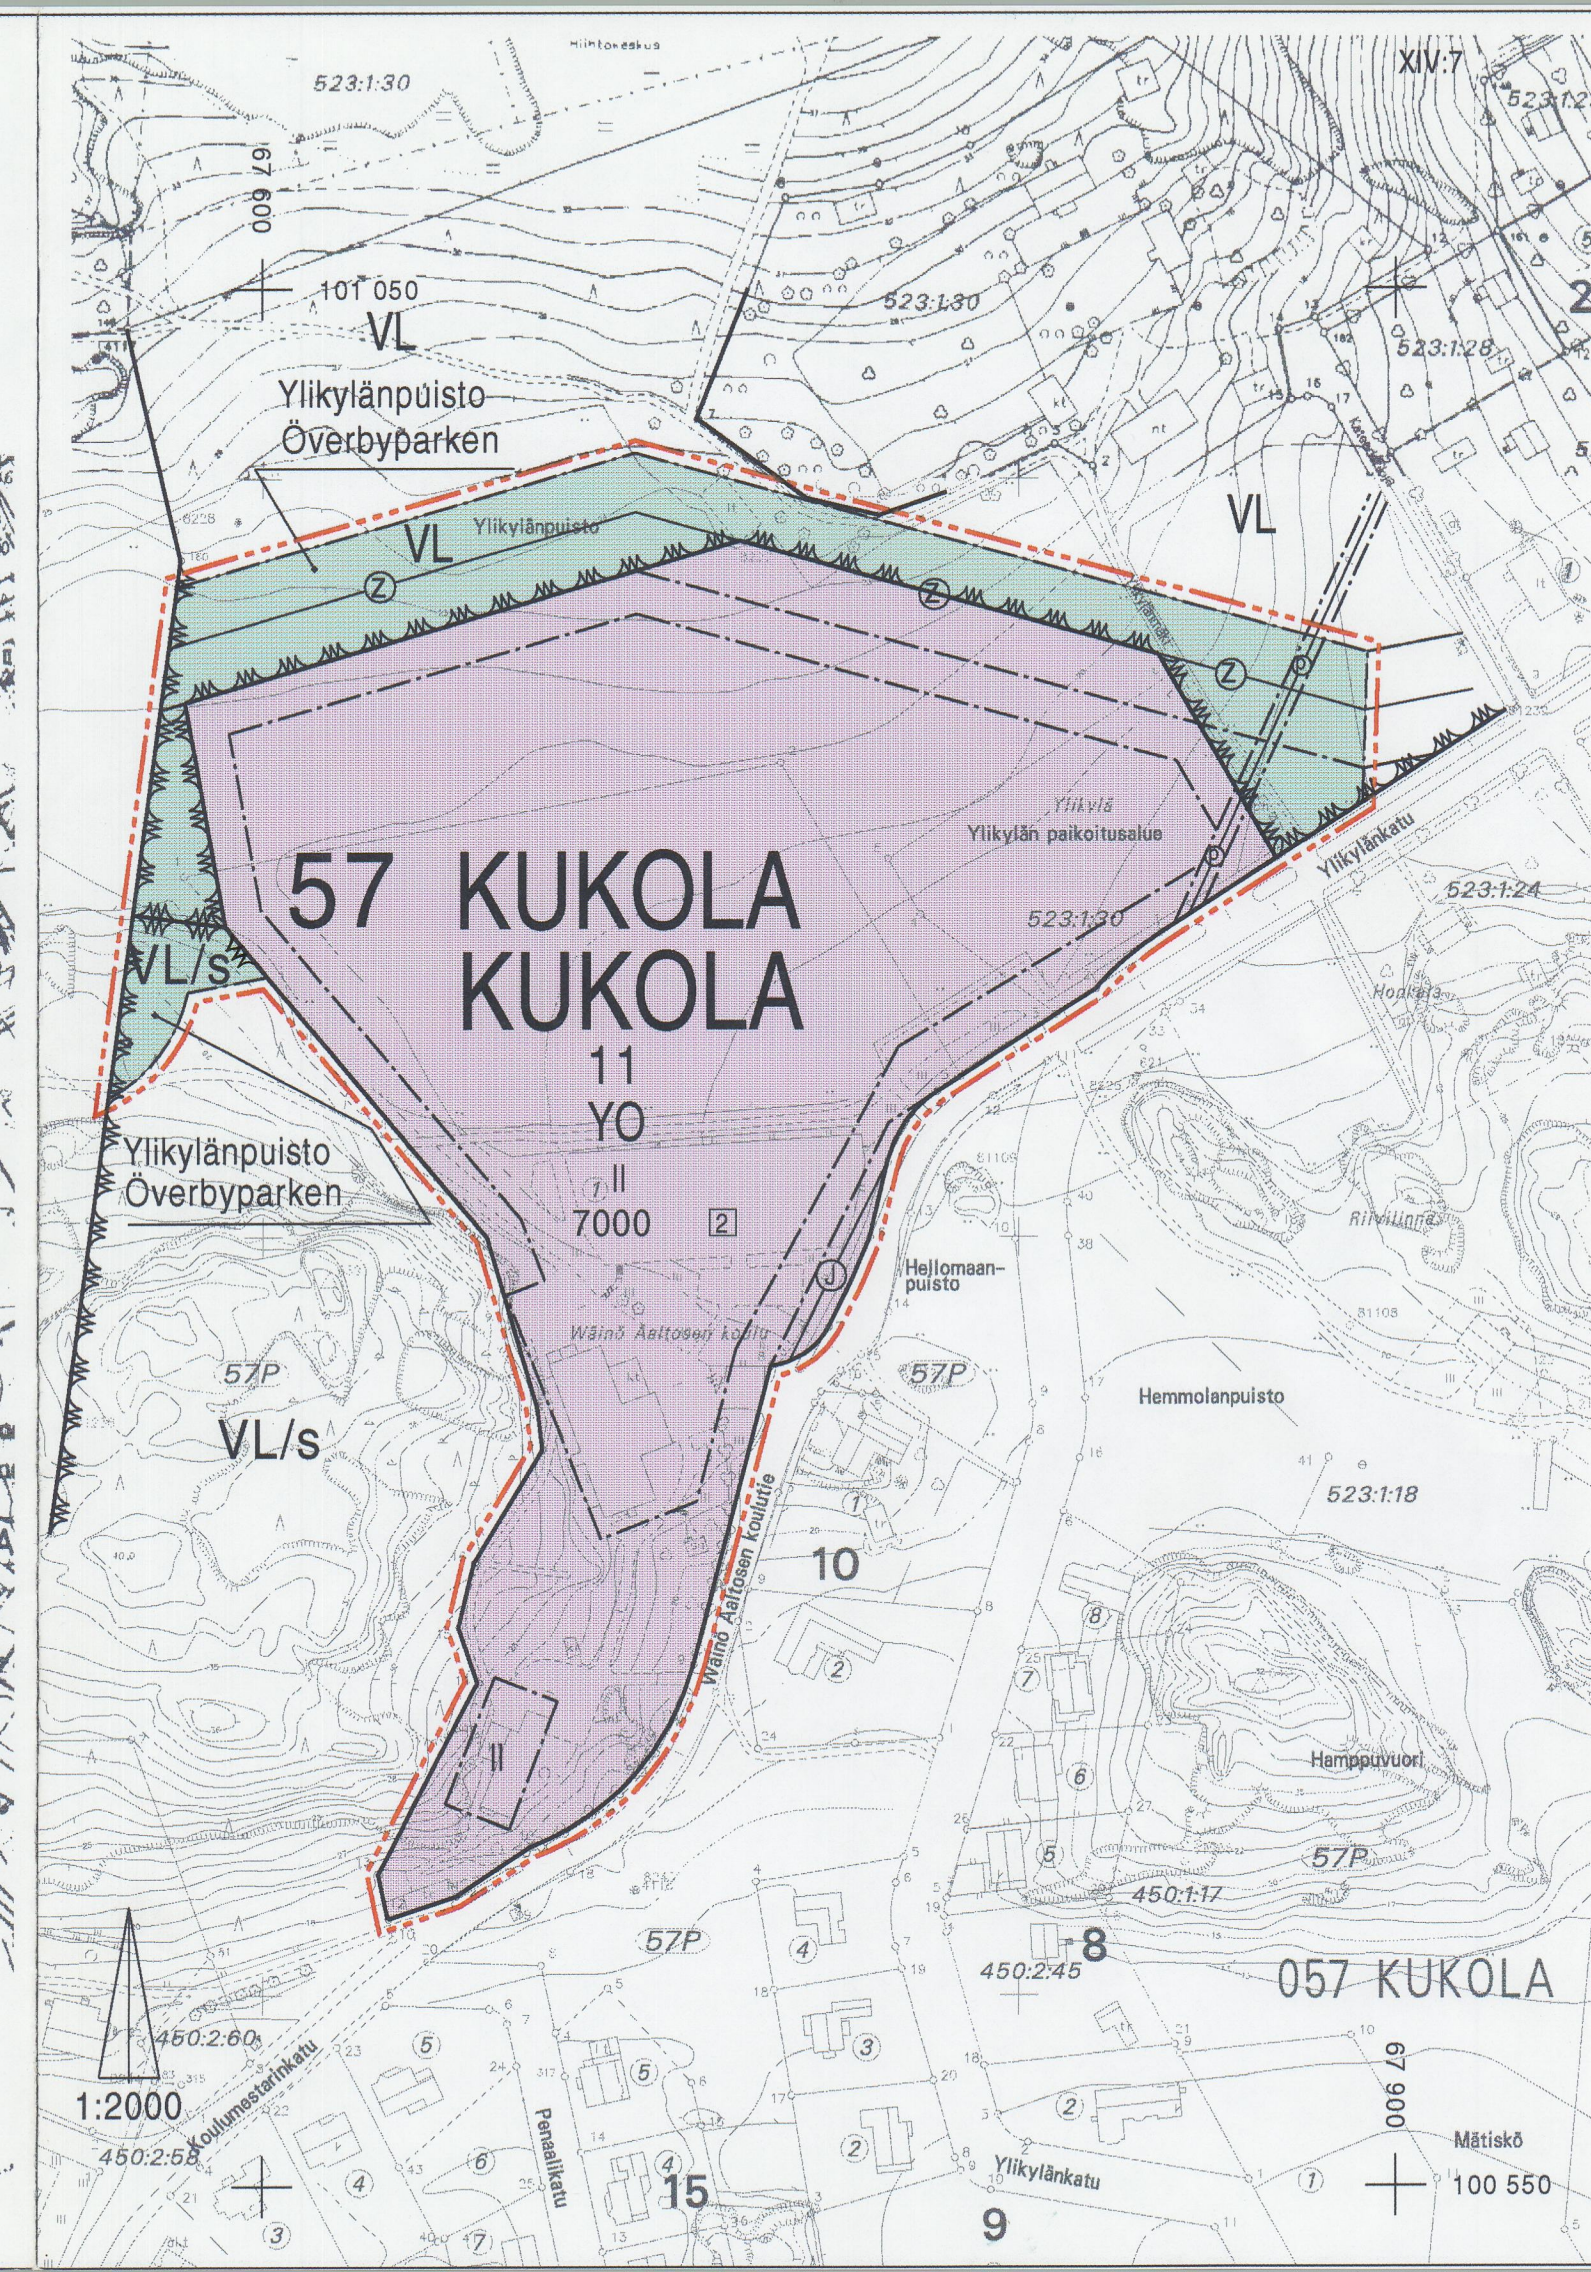
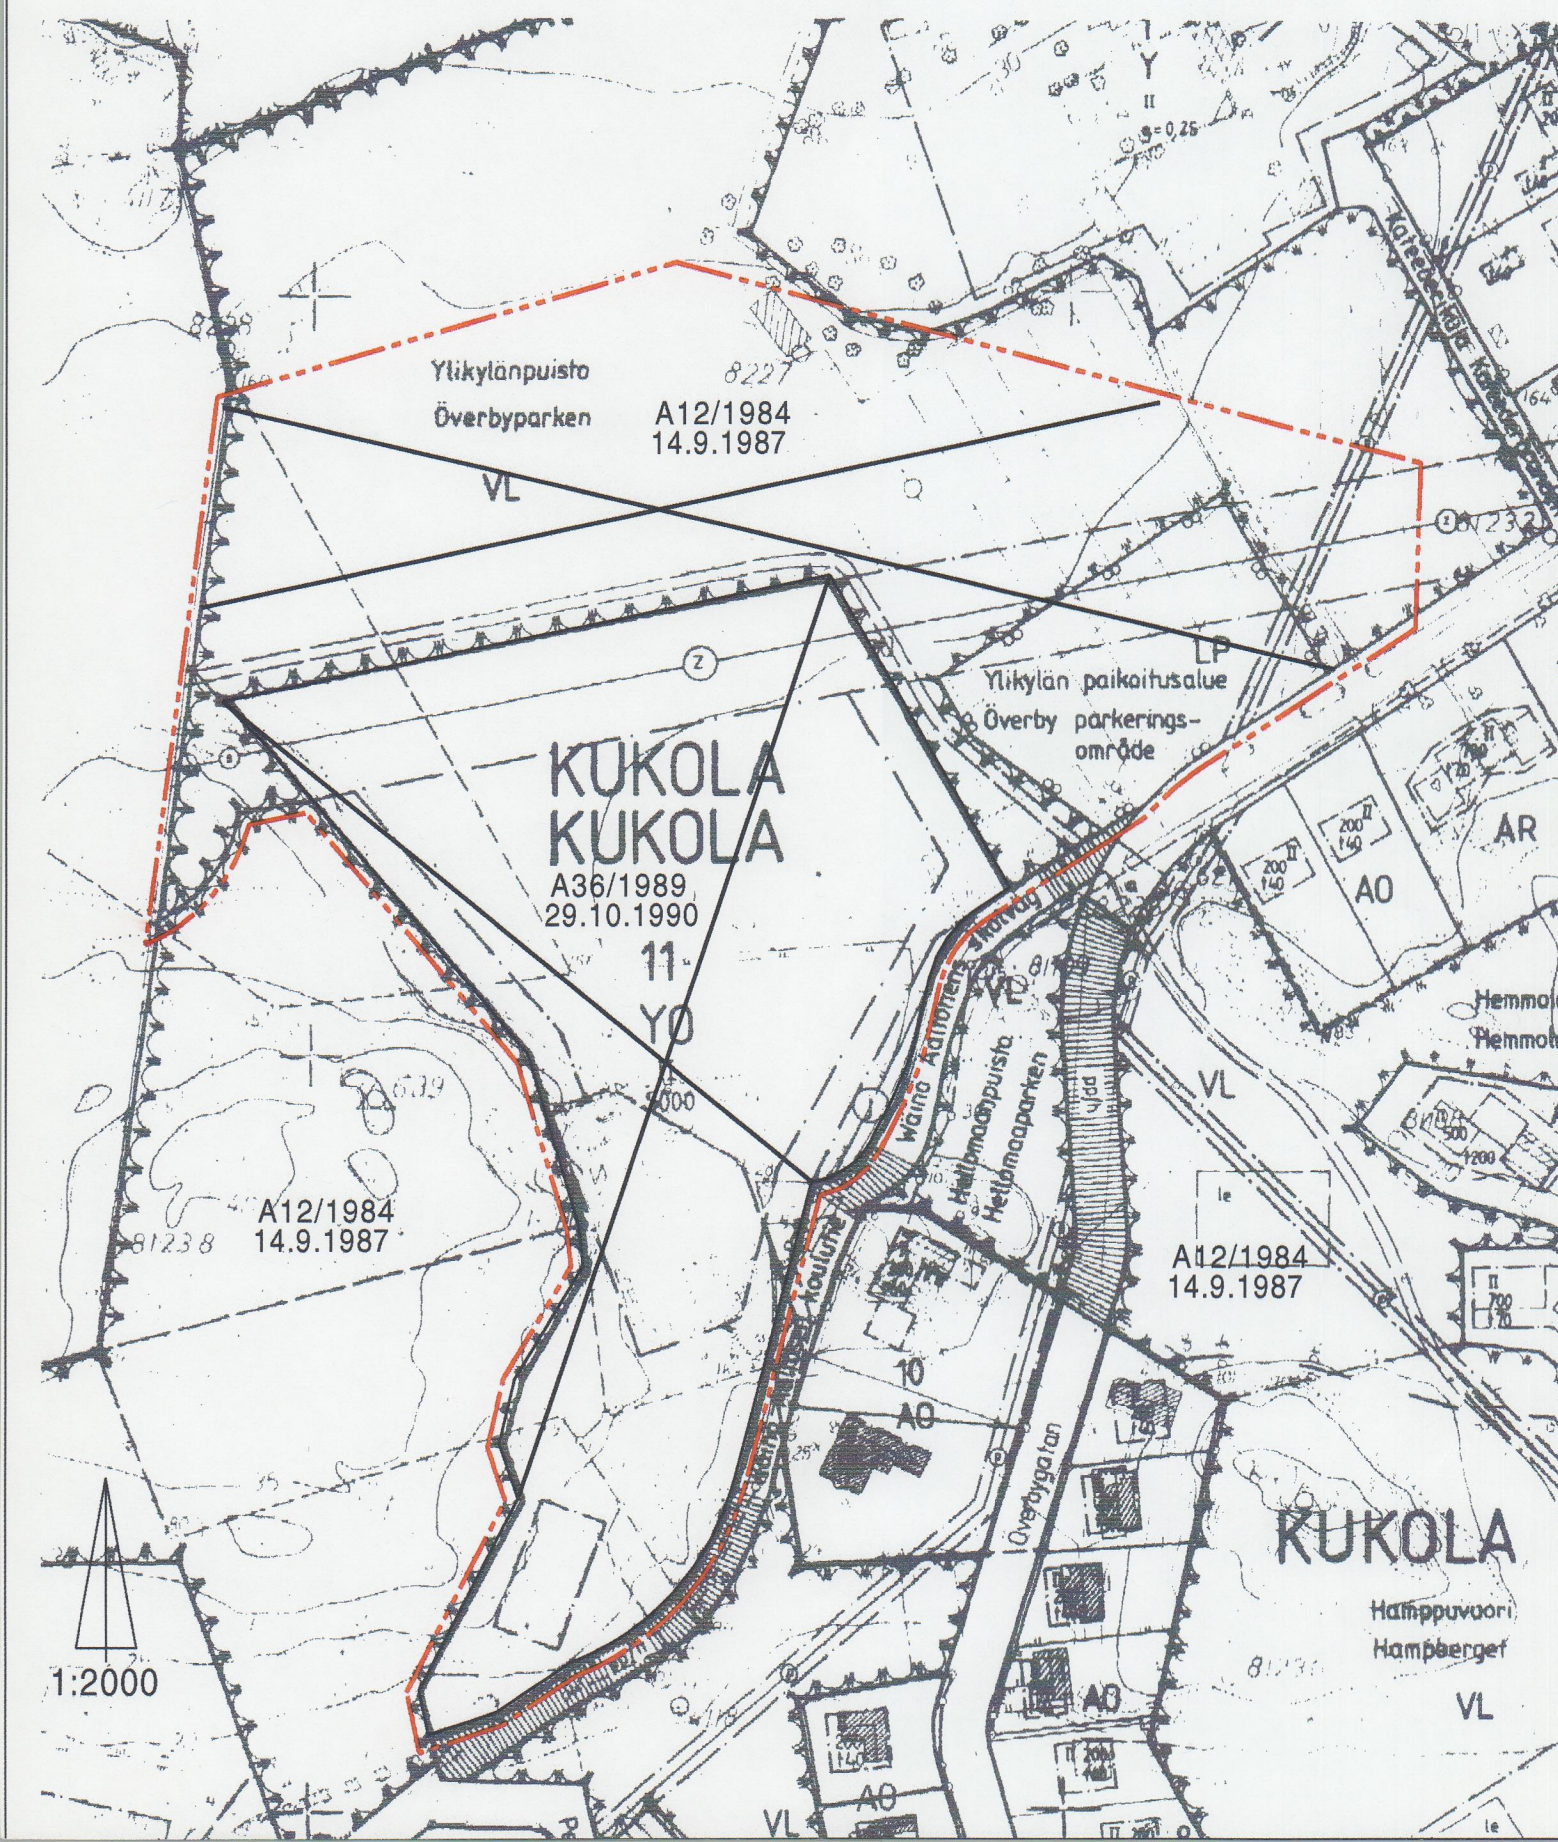


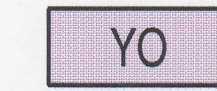


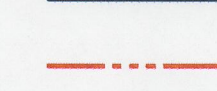
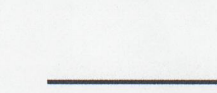
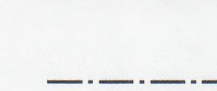
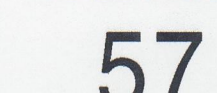
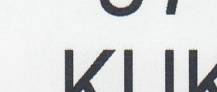
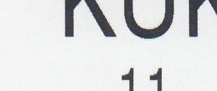
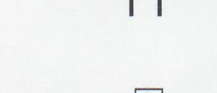
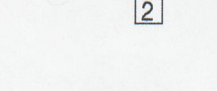
MERKINTÖJEN SELITE:

 3 METRIÄ SEN ALUEEN ULKOPUOLELLA OLEVA VIIVA, JOTA OTSAKKEESSA MAINITTU KAAVANMUUTOS KOSKEE JA JOLTA AIEMMAT KAAVAMERKINNÄT JA -MÄÄRÄYKSET POISTUVAT.

A12/1984 14.9.1987 AIEMMAN, POISTUVAN KAAVAN NUMERO JA VAHVISTUSPÄIVÄ-MÄÄRÄ.



ASEMAKAAVAMERKINNÄT JA -MÄÄRÄYKSET

-  YO OPETUSTOIMINTAA PALVELEVIA RAKENNUSTEN KORTTELIALUE.
-  VL LÄHIVIRKISTYSALUE.
-  VL/s LÄHIVIRKISTYSALUE, JOLLA YMPÄRISTÖ SÄILYTETÄÄN.
-  3 METRIÄ SEN KAAVA-ALUEEN ULKOPUOLELLA OLEVA VIIVA, JOTA VAHVISTAMINEN KOSKEE.
-  KORTTELIALUEEN RAJA.
-  ERI KAAVAMÄÄRÄYSTEN ALAISTEN ALUEENOSIEN VÄLINEN RAJA.
- 57 KUK** KAUPUNGINOSAN NUMERO.
- 11** KAUPUNGINOSAN NIMI.
- 11** KORTTELIN NUMERO.
-  ASEMAKAAVANMUUTOKSEN YHTEYDESSÄ HYVÄKSYTTÄVÄ TONTIN NUMERO.
- Ylikiylän** PUISTON NIMI.
- 7000** KORTTELIALUEEN RAKENNUSOIKEUS KERROSALANELIOMETREINÄ
- II** ROOMALAINEN NUMERO OSOITTA RAKENNUSTEN, RAKENNUKSEN TAI SEN OSAN SUURIMMAN SALLITUN KERROSLUVUN.
-  RAKENNUSALA.
-  SÄHKÖLINJAA TAI MAANALAISTA JOHTOA VARTEN VARATTU ALUEEN OSA.
-  VIEMÄRIÄ VARTEN VARATTU ALUEEN OSA.
-  PUHELINJOHTOA VARTEN VARATTU ALUEEN OSA.

TURKU

ÅBO

ASEMAKAAVATUNNUS STADSPLANEBETECKNING 22/1994

DIARIONUMERO DIARIENUMMER 613/0239-94

MITTAKAAVA 1:2000 SKALA

SELOSTUS KIRJE N:O BESKRIVNING BREV NR 381/95

ASEMAKAAVANMUUTOS

Asemakaavanmuutos koskee:

Kaupunginosa:	57	KUKOLA	KUKOLA
Kortteli:	11		11
Tontti:	1		1
Virkistysalue:		Ylikiylänpuisto (osa)	Överbyparken (del)
Liikennealue:		Ylikiylän paikoitusalue	Överbyparkeningsområde

Asemakaavanmuutoksella muodostuu:

Kaupunginosa:	57	KUKOLA	KUKOLA
Kortteli:	11		11
Tontti:	2		2
Virkistysalue:		Ylikiylänpuisto (osa)	Överbyparken (del)

Asemakaavanmuutoksen yhteydessä hyväksytään tonttijako.

Tämä kartta liittyy ympäristöministeriön tänään julkaistun päätöksen n:o 21/524/94. Todistaa Helsingissä ympäristöministeriössä Huhtikuun 4 päivänä 1995. Ylitarkastaja Katri Tulkki

OSOITE ADRESS Wäinö Aaltosen koulutie 3

TYÖNIMI ARBETSNAMN

KAAVOITUKSEN POHJAKARTTA TÄYTTÄÄ 24.06.1982 ANNETUN KAAVOITUSMITTAUSASETUKSEN NUMERO 493 VAATIMUKSET. BASKARTAN FÖR PLANLÄGGNING UPPFYLLER KRAVEN I FÖRORDNINGEN DEN 24 JULI 1982 OM PLANLÄGGNINGSMÄTNING (493/1982).

TURKU ÅBO 14.5.1995

APULÄISKAUPUNGINDEOETTI BITRÄDANDE STADSDEODET *Ulla-Katja*

HYVÄKSYTTY TURUN KAUPUNGINVALTUUSTOSSA GODKÄND AV STADSFULLMÄKTIGE I ÅBO 8.7.1995 g 11

YMPÄRISTÖMINISTERIÖN VAHVISTUS FASTSTÄLLED AV MILJÖMINISTERIET

KAUPUNGINSIHTEERI STADSSEKRETERARE *Ulla-Katja*

TURUN KAUPUNGIN KIINTEISTÖ- JA RAKENNUSTOIMI / KAAVOITUSOSASTO ÅBO STADS FASTIGHETS- OCH BYGGNADSVÄSENDET / PLANLÄGGNINGSAVDDELNINGEN

TARK. 1.9.1995 LAUS. TURKU 19.5.1995 ÅBO

PIIRTÄJÄ RITARE Raija Turtola

VALMISTELIJA BEREDARE *Ulla-Katja*

KAAVOITUSARKKITEHTI STADSPLANEARKITEKT *Ulla-Katja*