


MERKINTÖJEN SELITE:




3 METRIÄ SEN ALUEEN ULKOPUOLELLA OLEVA VIIVA, JOTA OTSAKKEESSA MAINITTU KAAVANMUUTOS KOSKEE JA JOLTA AIEMMAT KAAVAMERKINNÄT JA -MÄÄRÄYKSET POISTUVAT.

A 1/1897
3.7.1897

AIEMMAN, POISTUVAN KAAVAN NUMERO JA VAHVISTUSPÄIVÄ-MÄÄRÄ.

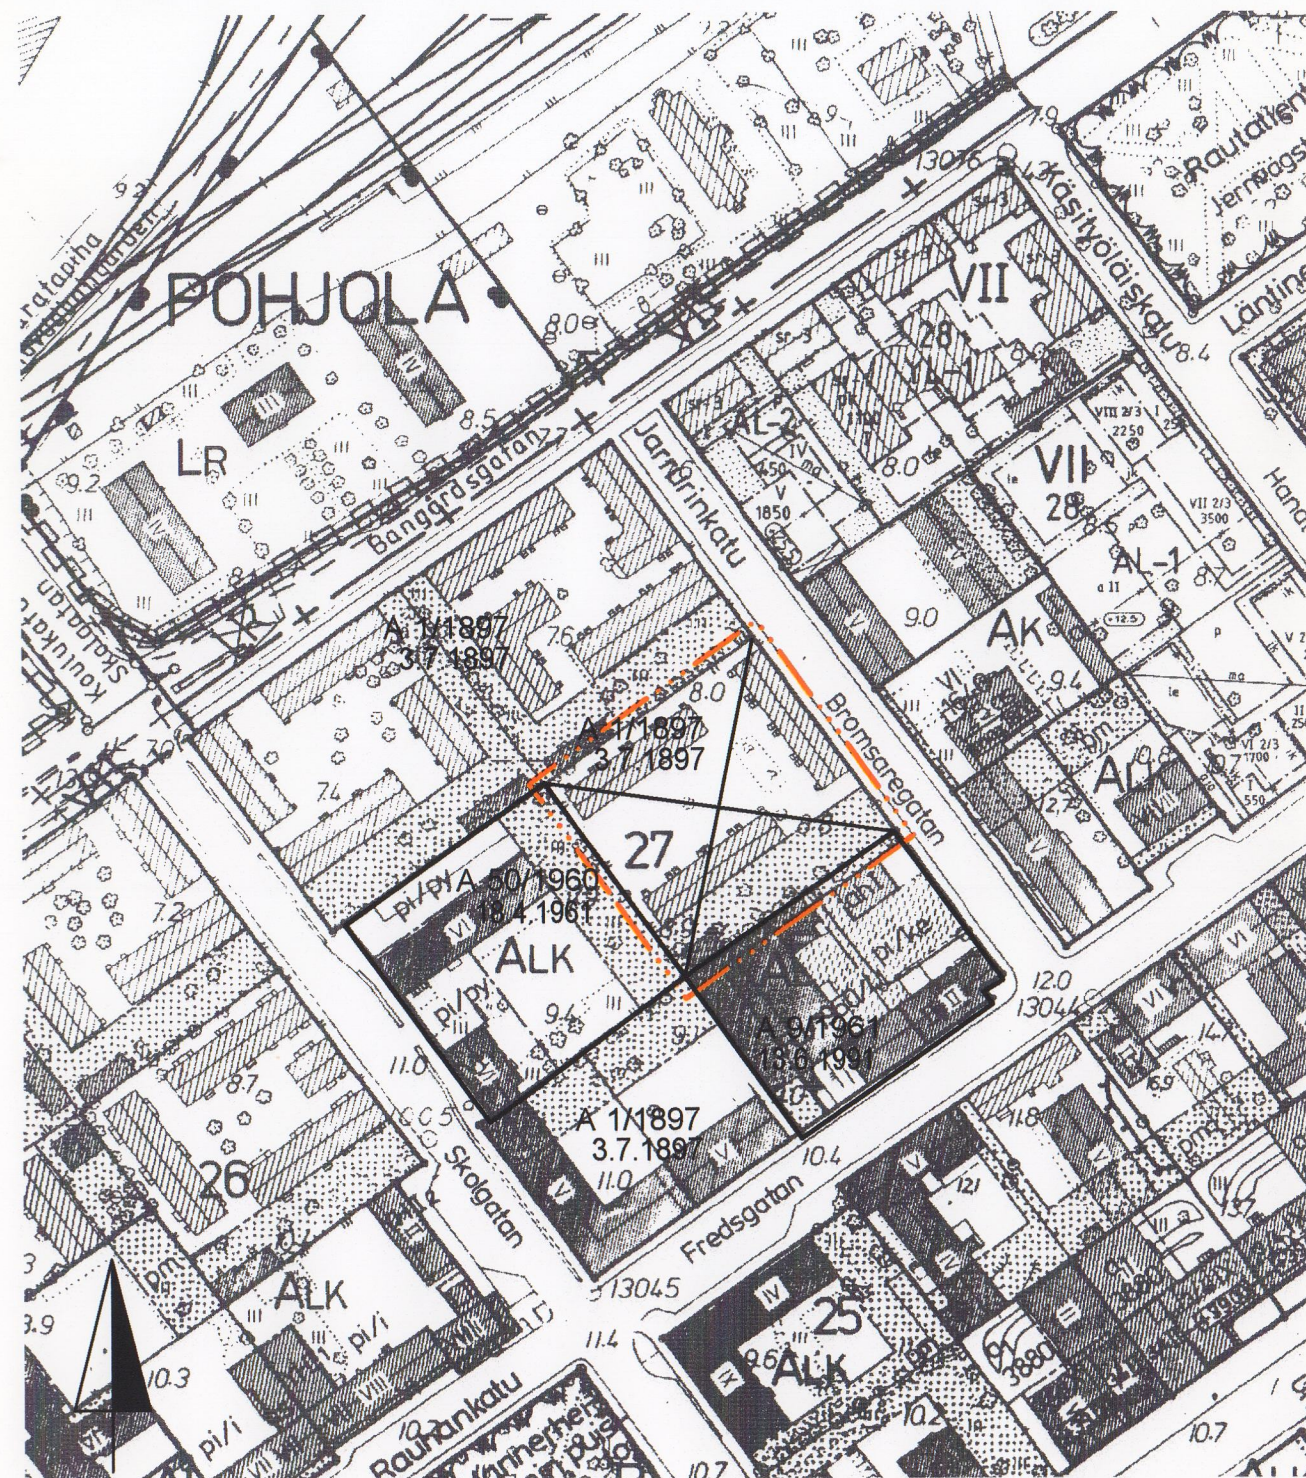

1:2000

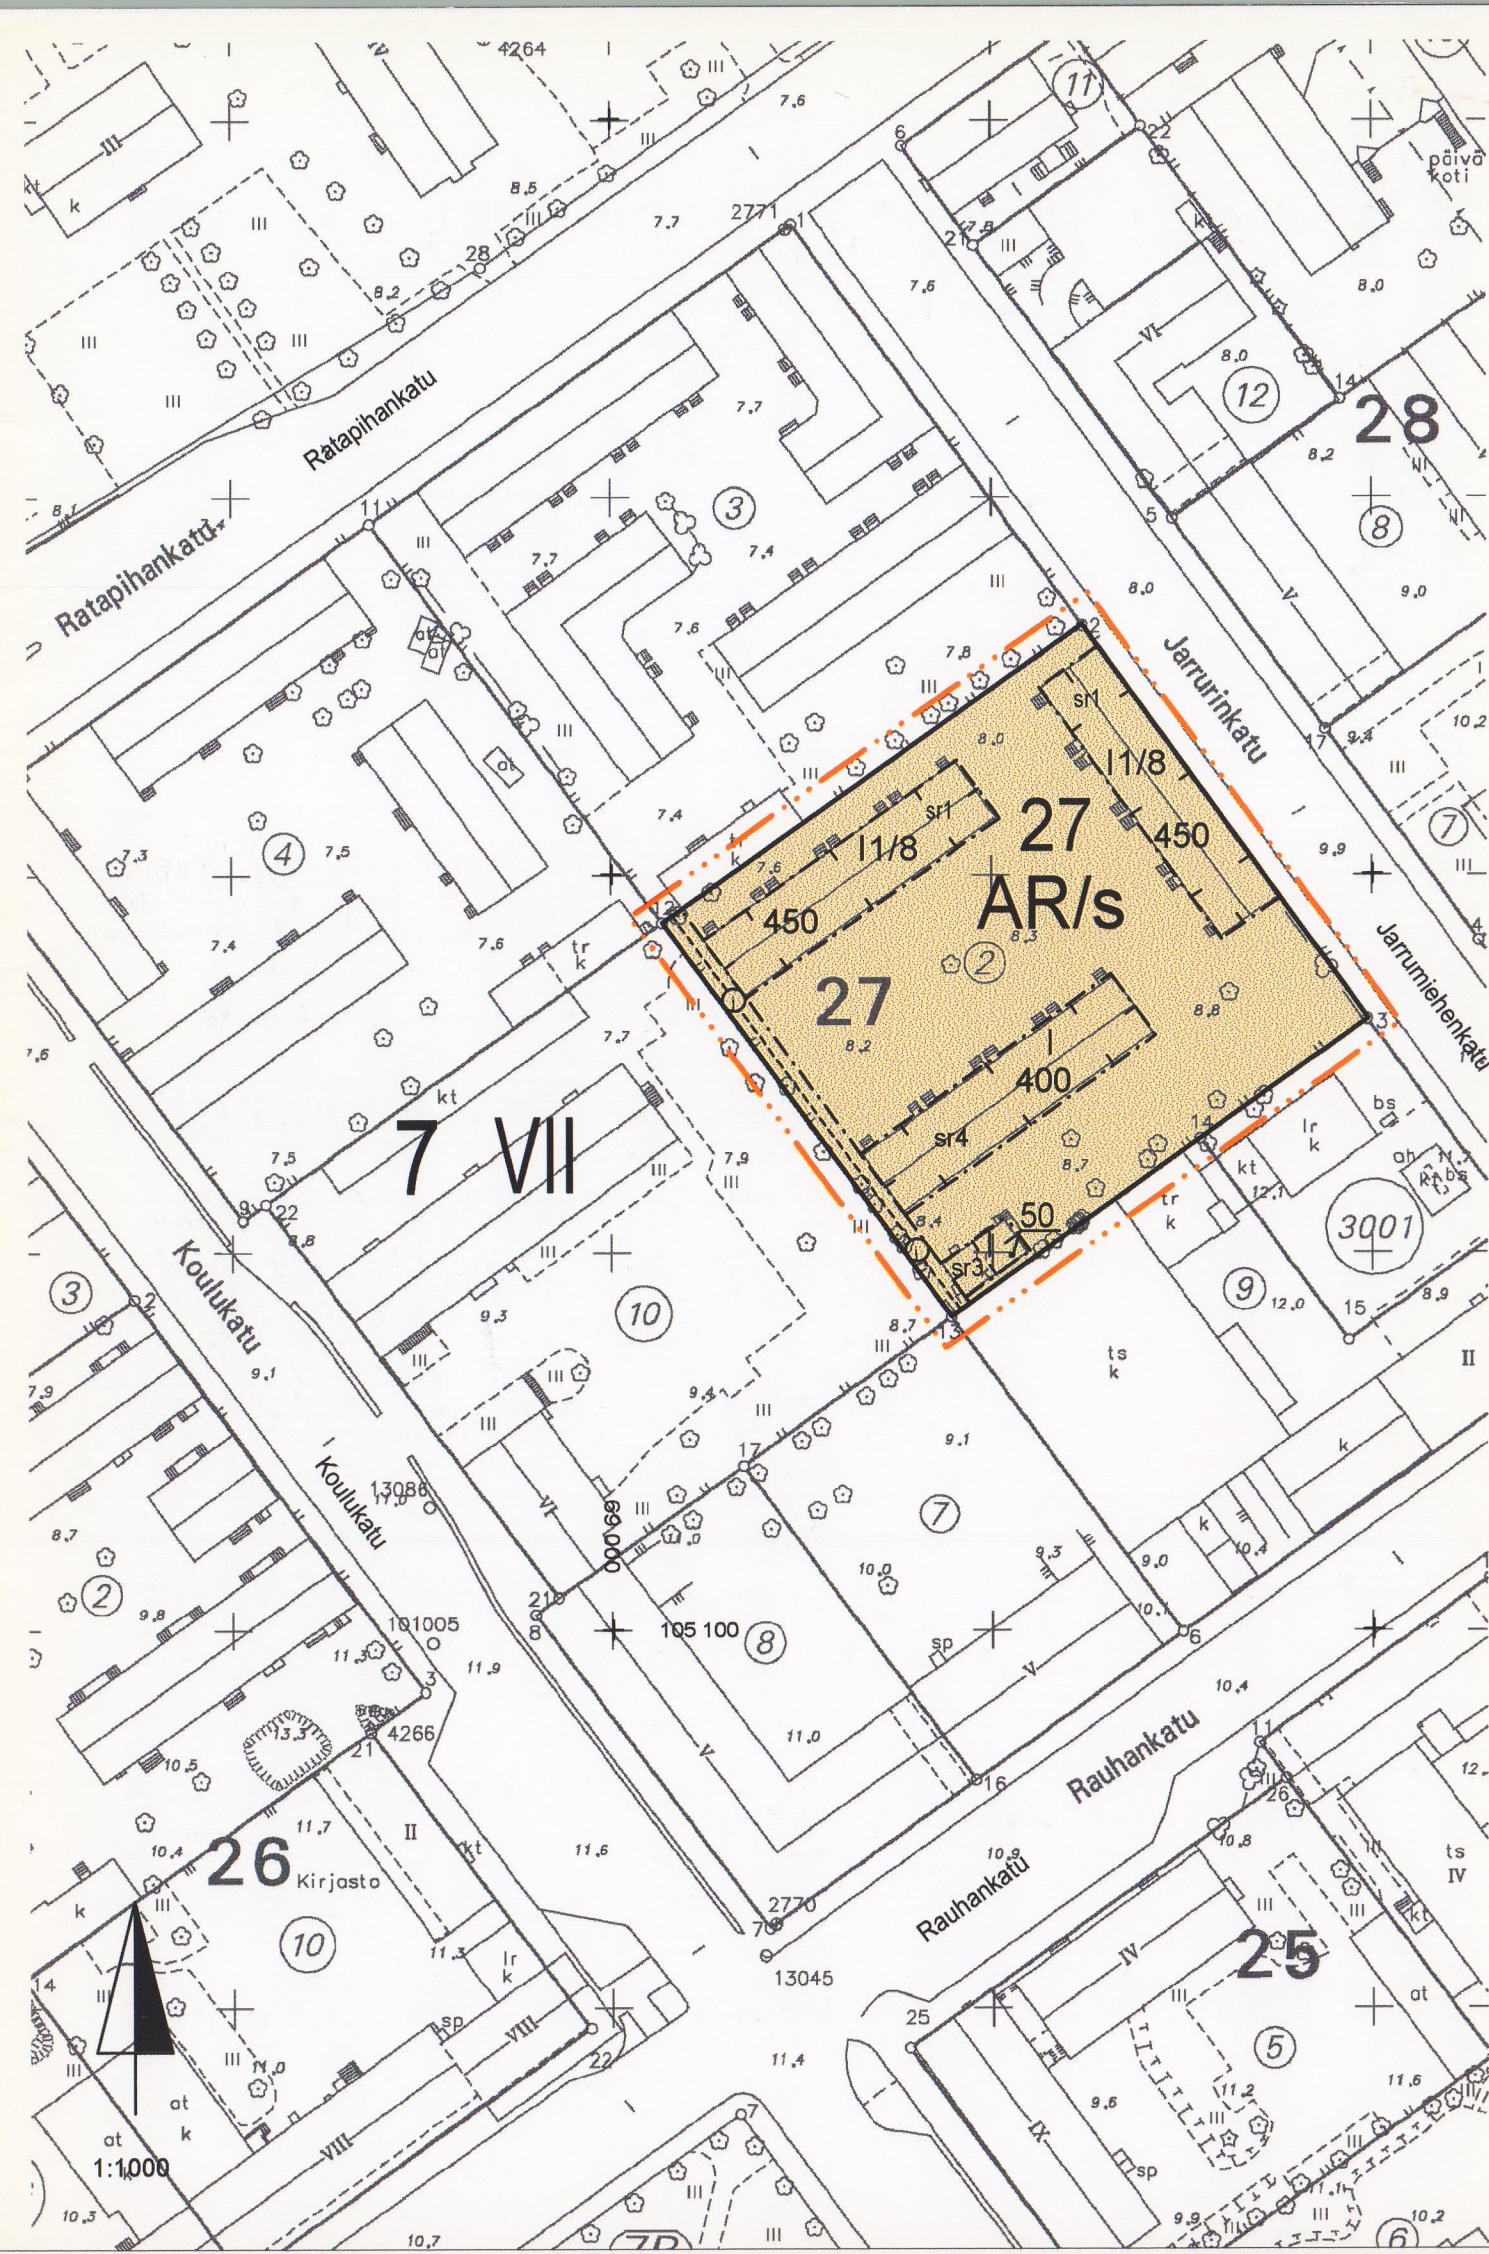

ASEMAKAAVAMERKINNÄT JA -MÄÄRÄYKSET

AR/s

RIVITALOJEN KORTTELIALUE, JOLLA YMPÄRISTÖ SÄILYTETÄÄN. ALUEELLA VOI OLLA MYÖS OPETUSTA, TUTKIMUSTA JA MUSEO-TOIMINTAA PALVELEVIA TILOJA SUOJELLUSSA PAAVO NURMEN KOTITALOSSA (sr4).

3 METRIÄ SEN KAAVA-ALUEEN ULKOPUOLELLA OLEVA VIIVA, JOTA VAHVISTAMINEN KOSKEE.

KORTTELIALUEEN RAJA.

ERI KAAVAMÄÄRÄYSTEN ALAISTEN ALUEENOSIEN VÄLINEN RAJA.

7
VII

KAUPUNGINOSAN NUMERO.

KAUPUNGINOSAN NIMI.

KORTTELIN NUMERO.

RAKENNUSOIKEUS KERROSALANELIOMETREINÄ.

ROOMALAINEN NUMERO OSOITTAA RAKENNUSTEN, RAKENNUKSEN TAI SEN OSAN SUURIMMAN SALLITUN KERROSLUVUN.

MURTOLUKU ROOMALAISEN NUMERON JÄLJESSÄ OSOITTAA, KUINKA SUUREN OSAN RAKENNUKSEN SUURIMMAN KERROKSEN ALASTA SAA KAAVASSA LUKUMÄÄRÄLTÄÄN MAINITTUJEN KERROSTEN YLÄPUOLELLA OLEVASTA TILASTA KERROSLUVUN ESTÄMÄTTÄ KÄYTTÄÄ KERROSALAAN LASKETTAVAKSI TILAKSI.

RAKENNUSALA.

KAUPUNKIKUULLISESTI MERKITTÄVIEN RAKENNUSTEN RAKENNUSALA. TÄSSÄ TONTIN OSASSA ON UUDISRAKENTAMISSE SÄILYTETTÄVÄ MITTAKAAVALLINEN KOKONAISUUS YMPÄRÖIVÄN JA AIKAISEMMAN RAKENNUSTAVAN MUKAISENA.

sr4

KULTTUURIHISTORIAALISESTI ARVOKAS RAKENNUS. TÄTÄ RAKENNUSTA TAI SEN OSAA EI SAA PURKAA EIKÄ SIINÄ SAA SUORITTA SELLaisia LISÄRAKENTAMIS- TAI MUUTOSTOITA, JOTKA MUUTTAVAT JULKISIVUJEN TAI VESIKATON MUOTOA (RAK.L 135 § 1 MOM.)

ASUINRAKENNUKSEN HUONEISTOJA EI SAA YHDISTÄÄ EIKÄ HUONEJÄRJESTYSTÄ TAI PAAVO NURMEN ASUNNON KIINTEÄÄ SISUSTUSTA MUUTTA SITEN, ETTÄ SE VÄHENTÄÄ RAKENNUKSEN KULTTUURIHISTORIAALISTA

ULLAKKOA EI SAA SISUSTAA ASUINTILOIKSI.

RAKENNUSLUPAA KÄSITELTÄESSÄ ON SIITÄ PYYDETTÄVÄ MUSEO-VIRANOMAISEN LAUSUNTO.

sr3

KAUPUNKIKUULLISESTI ARVOKAS RAKENNUS.

TÄTÄ RAKENNUSTA TAI SEN OSAA EI SAA PURKAA EIKÄ SIINÄ SAA SUORITTA SELLaisia LISÄRAKENTAMIS- TAI MUUTOSTOITA, JOTKA TÄRVELEVÄT JULKISIVUJEN TYYLIÄ TAI VESIKATON PERUSMUOTOA. (RAK.L 135 § 1 MOM.)

TÄSSÄ RAKENNUSALASSA OLEVAAN RAKENNUKSEEN VOIDAAN SIIJOITTAA ASUKKAITTEN YHTEISEEN KÄYTTÖÖN TARKOITETTUJA TALOUS-, OLESKELU- JA LEIKKITILOJA.

RAKENNUSLUPAA KÄSITELTÄESSÄ ON SIITÄ PYYDETTÄVÄ MUSEO-VIRANOMAISEN LAUSUNTO.

MAANALAISTA JOHTOA VARTEN VARATTU ALUEENOSA.

AR/s - KORTTELIALUEELLA:

AUTOPAIKKOJA ON VARATTAVA 1 AP/100K-M2 JA NE SAADAAN SIIJOITTAA ENINTÄÄN 4 AUTON RYHMIIN, JOTKA ON ISTUTUSIN TAI AIDON JÄSENNÖITÄVÄ.

MUU OSA PIHASTA ON PIDETTÄVÄ PUISTOMAISESSA KUNNOSSA JA SILLÄ OLEVA PUUSTO JA MUU KASVUSTO ON SÄILYTETTÄVÄ.

RAUTA-AITA JA SIIHEN KUULUVA PORTTI ON KUNNOSTETTUNA SÄILYTETTÄVÄ.

TURKU

ÅBO

ASEMAKAAVATUNNUS 15/1996

DIARIONUMERO 3050-1996

SELOSTUS KIRJE N:O 138/1997

MITTAKAAVA 1:1000
SKALA

ASEMAKAAVANMUUTOS

Kaupunginosa: 7 VII

Kortteli: 27

Tontti: 2

OSOITE Jarrumiehenkatu
ADDRESS

TYÖNIMI "Paavo Nurmi"
ARBETSNAMN

HYVÄKSYTTY TURUN KAUPUNGINVALTUUSTOSSA
GODKÄND AV STADSFULLMÄKTIGE I ÅBO

YMPÄRISTÖMINISTERIÖN VAHVISTUS
FASTSTÄLLD AV MILJÖMINISTERIET

KAUPUNGINSIHTEERI
STADSSEKRETERARE

OLLUT NÄHTÄVILLÄ
HAR VARIT UTSTÄLLD

28.7.1997 - 18.8.1997

LUONNOS
SKISS

23.10.1996 6.11.1996

KÄSITTELYVAIHEET:
BEHANDLINGSSKEDEN:

LAUSUNNOT
UTLÅTANDEN

4.12.1996

KRL
FBN

11.6.1997

KH
SS

KAAVOITUKSEN POHJAKARTTA TÄYTTÄÄ 24.06.1982 ANNETUN KAAVOITUSMITTAUSASETUKSEN NUMERO 493 VAATIMUKSET.
BASKARTAN FÖR PLANLÄGGNING UPPFYLLE KRÄVEN I FÖRORDNINGEN DEN 24 JULI 1982 OM PLANLÄGGNINGSMÄTNING (493/1982).

TURKU 9.4.1997

ÅBO

APULAISKAUPUNGINGEODEETTI
BITRÄDANDE STADSGEODET

Markku Toivonen

TURUN KAUPUNGIN KIINTEISTÖ- JA RAKENNUSTOIMI / KAAVOITUSOSASTO

ÅBO STADS FASTIGHETS- OCH BYGGNADSVÄSENDET / PLANLÄGGNINGSÄVDELNINGEN

PIIRTÄJÄ
RITARE

Paivi Mykrä

VALMISTELIJA
BEREDARE

Risto Eräpohja

tark. 9.4.1997 (laus.)

22.11.1996

KAAVOITUSARKKITEHTI
STADSPLANEARKITEKT

Markku Toivonen