



ASEMAKAAVAMERKINNÄT JA -MÄÄRÄYKSET:

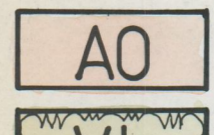

- ERILLISPENTALOJEN KORTTELIALUE.
- LÄHIVIRKISTYSALUE.
- 3 M SEN KAAVA-ALUEEN ULKOPOUELELLA OLEVA VIIVA, JOTA VAHVISTAMINEN KOSKEE.
- KAUPUNGINOSAN RAJA.
- KORTTELIN, KORTTELINOSAN JA ALUEEN RAJA.
- ERI KAAVAMÄÄRÄYSTEN ALAISTEN ALUEENOSIEN VÄLINEN RAJA.
- OHJEELLINEN ERI KAAVAMÄÄRÄYSTEN ALAISTEN ALUEENOSIEN VÄLINEN RAJA.
- OHJEELLINEN TONTIN RAJA.
- RISTI MERKINNÄN PÄÄLLÄ OSOITTAA MERKINNÄN POISTAMISTA.

**15**  
**PAAS**  
**47**

- 5 TONTIN NUMERO.
- Hännikön ALUEEN NIMI.
- 200 RAKENNUSOIKEUS KERROSALANLIIOMETREINÄ.
- 250+50 LUKUSARJA, JOKA OSOITTAA NELIOMETREISSA TONTTIA KOHDEN SALLITUN ASUNTOKERROSALAN JA TALOUSTILOJEN KERROSALAN.
- I ROOMALAINEN NUMERO OSOITTAA RAKENNUSTEN, RAKENNUKSEN TAI SEN OSAN SUURIMMAN SALLITUN KERROSLUVUN.
- 13/5 MURTOLUKU ROOMALAISEN NUMERON JÄLJESSÄ OSOITTAA, KUINKA SUUREN OSAN RAKENNUKSEN SUURIMMAN KERROKSEN ALASTA SAA KAAVASSA LUKUMÄÄRÄLTÄÄN MAINITTUJEN KERROSTEN YLÄPUOLELLA OLEVASTA TILASTA KERROSLUVUN ESTÄMÄTTÄ KÄYTTÄÄ KERROSALAN LASKETTAVAKSI TILAKSI.

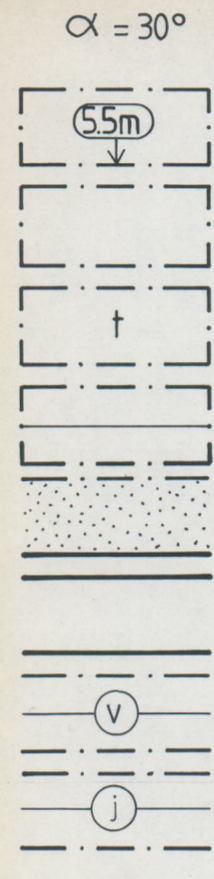

- $\alpha = 30^\circ$  KATTOKALTEVUUS.
- 55m RAKENNUKSEN JULKISIVUN ENIMMÄISKORKEUS METREINÄ.
- RAKENNUSALA.
- TALOUSSRÄKÄNNYKSEN RAKENNUSALA.
- RAKENNUKSEN HARJANSUUNTAA OSOITTAVA VIIVA.
- ISTUTETTAVA ALUEEN OSA.
- KATU.
- VESIJOHTOA VARTEN VARATTU ALUEEN OSA.
- VIEMÄRIÄ VARTEN VARATTU ALUEEN OSA.

AO-TONTEILLE ON JÄRJESTETTÄVÄ 2 AUTOPAIKKAA ASUNTOA KOHTI.

|   |                                         |                                                                                     |                                                    |
|---|-----------------------------------------|-------------------------------------------------------------------------------------|----------------------------------------------------|
| HYVÄKSYTTY TURUN KAUPUNGINVALTUUSTON<br>GODKÄND AV STADSFULLMÄKTIGE I ÅBO   |                                         | YMPÄRISTÖMINISTERIÖN<br>FASTIGHETS- OCH VÄRDMÄNNESTÄMME-<br>VALITUKSEN<br>30.6.1991 |                                                    |
| KRSITTELVÄNNEET :<br>BEHANDLINGSSKEDEN :   | KVJ<br>PLS                              | KRL<br>FBN                                                                          | KH<br>SS                                           |
| LUONNOS<br>SKISS   |                                         |                                                                                     | KV<br>SFM                                          |
| ENDOTUS 29.4.1991   |                                         |                                                                                     |                                                    |
| LAUSUNNOT<br>UTLÅTANDEN   | SAATU<br>MÖTTAGNA                       | MAANOMISTAJIEN ENNAKO-<br>KÖLEMINEN<br>MARKKÄRNA FÖRHANDSHORDA                      | OLLUT NÄHTÄVILLÄ<br>HAR VARIT UTSTÄLLD             |
| KAAVITUKSEN POHJAKARTTA TYYTTÄÄ 24.06.1982 ANNETUN KAAVOITUSMITTAUSASETUKSEN NUMERO 493 VAATIMUKSET.<br>BASKARTAN FÖR PLANLÄGGNING UPPFYLLER KRÄVEN I FÖRORDNINGEN DEN 24 JULI 1982 OM PLANLÄGGNINGSMÄTRING<br>( 493/1982 ). |                                         | APULAISSKAUPUNGINDEDETTI<br>BITRÄDANDE STADSDEDET <i>Milda Kuikka</i>               |                                                    |
| TURKU<br>ÅBO   | 12.2.1991                               | ASEMAKAAVATUNNUS<br>STADSPLANEBECKNING 29 / 1991                                    |                                                    |
| MITTAKAAVA 1:1000<br>SKALA   |                                         | DIARIUMINUMERO<br>613 / 0346 - 91                                                   |                                                    |
| TURKU<br>ÅBO   |                                         | SELOSTUS KIRJE N:O<br>BESKRIVNING BREV NR 538 / 1991                                |                                                    |
| TURKU<br>ÅBO   |                                         | A B O                                                                               |                                                    |
| Asemakaavanmuutos   |                                         | A B O                                                                               |                                                    |
| Kaupunginosa:   | 15 PÄÄSKYVUORI                          | 15 SVALBERGA                                                                        |                                                    |
| Kortteli:   | 15 18 19 47                             | 15 18 19 47                                                                         |                                                    |
| Tontit:   | 1 10-12 24,25 1-10                      | 1 10-12 24,25 1-10                                                                  |                                                    |
| Kadut:   | Hännikönkatu(osa)<br>Palometsäntie(osa) | Hännikögatan(del)<br>Skogssvedsvägen(del)                                           |                                                    |
| Puistot:   | Palometsänpuisto(osat)                  | Skogssvedsparken(delar)                                                             |                                                    |
| Kaupunginosa:   | 16 VARISSUO                             | 16 KRAKKARRET                                                                       |                                                    |
| Puistot:   | Marjovuori(osa)<br>Varisvuori(osa)      | Bärberget(del)<br>Kräberget(del)                                                    |                                                    |
| OSOITE<br>ADRESS   | Hännikönkatu                            | TYÖNIMI<br>ARBETSNAVN                                                               | Pääskyvuori - 47                                   |
| TURUN KAUPUNGIN KIINTEISTÖVIRASTO / ASEMAKAVAOSASTO<br>ÅBO STADS FASTIGHETSKONTOR / STADSPLANÄVDELNINGEN   |                                         |                                                                                     |                                                    |
| TARKISTETTU<br>TURKU<br>ÅBO   | 22.7.1991<br>29.4.1991                  | PIIRITÄKJ<br>RITARE <i>Rita Oksanen</i>                                             | SUUNNITTELIJA<br>PLANERARE <i>Majatta Tamminen</i> |
|   |                                         | ASEMAKAAVA-ARKKITEHTI<br>STADSPLANARKITEKT <i>Anttoni</i>                           |                                                    |