




ASEMAKAAVAMERKINNÄT JA -MÄÄRÄYKSET:



LIIKERAKENNUSTEN KORTTELIALUE.

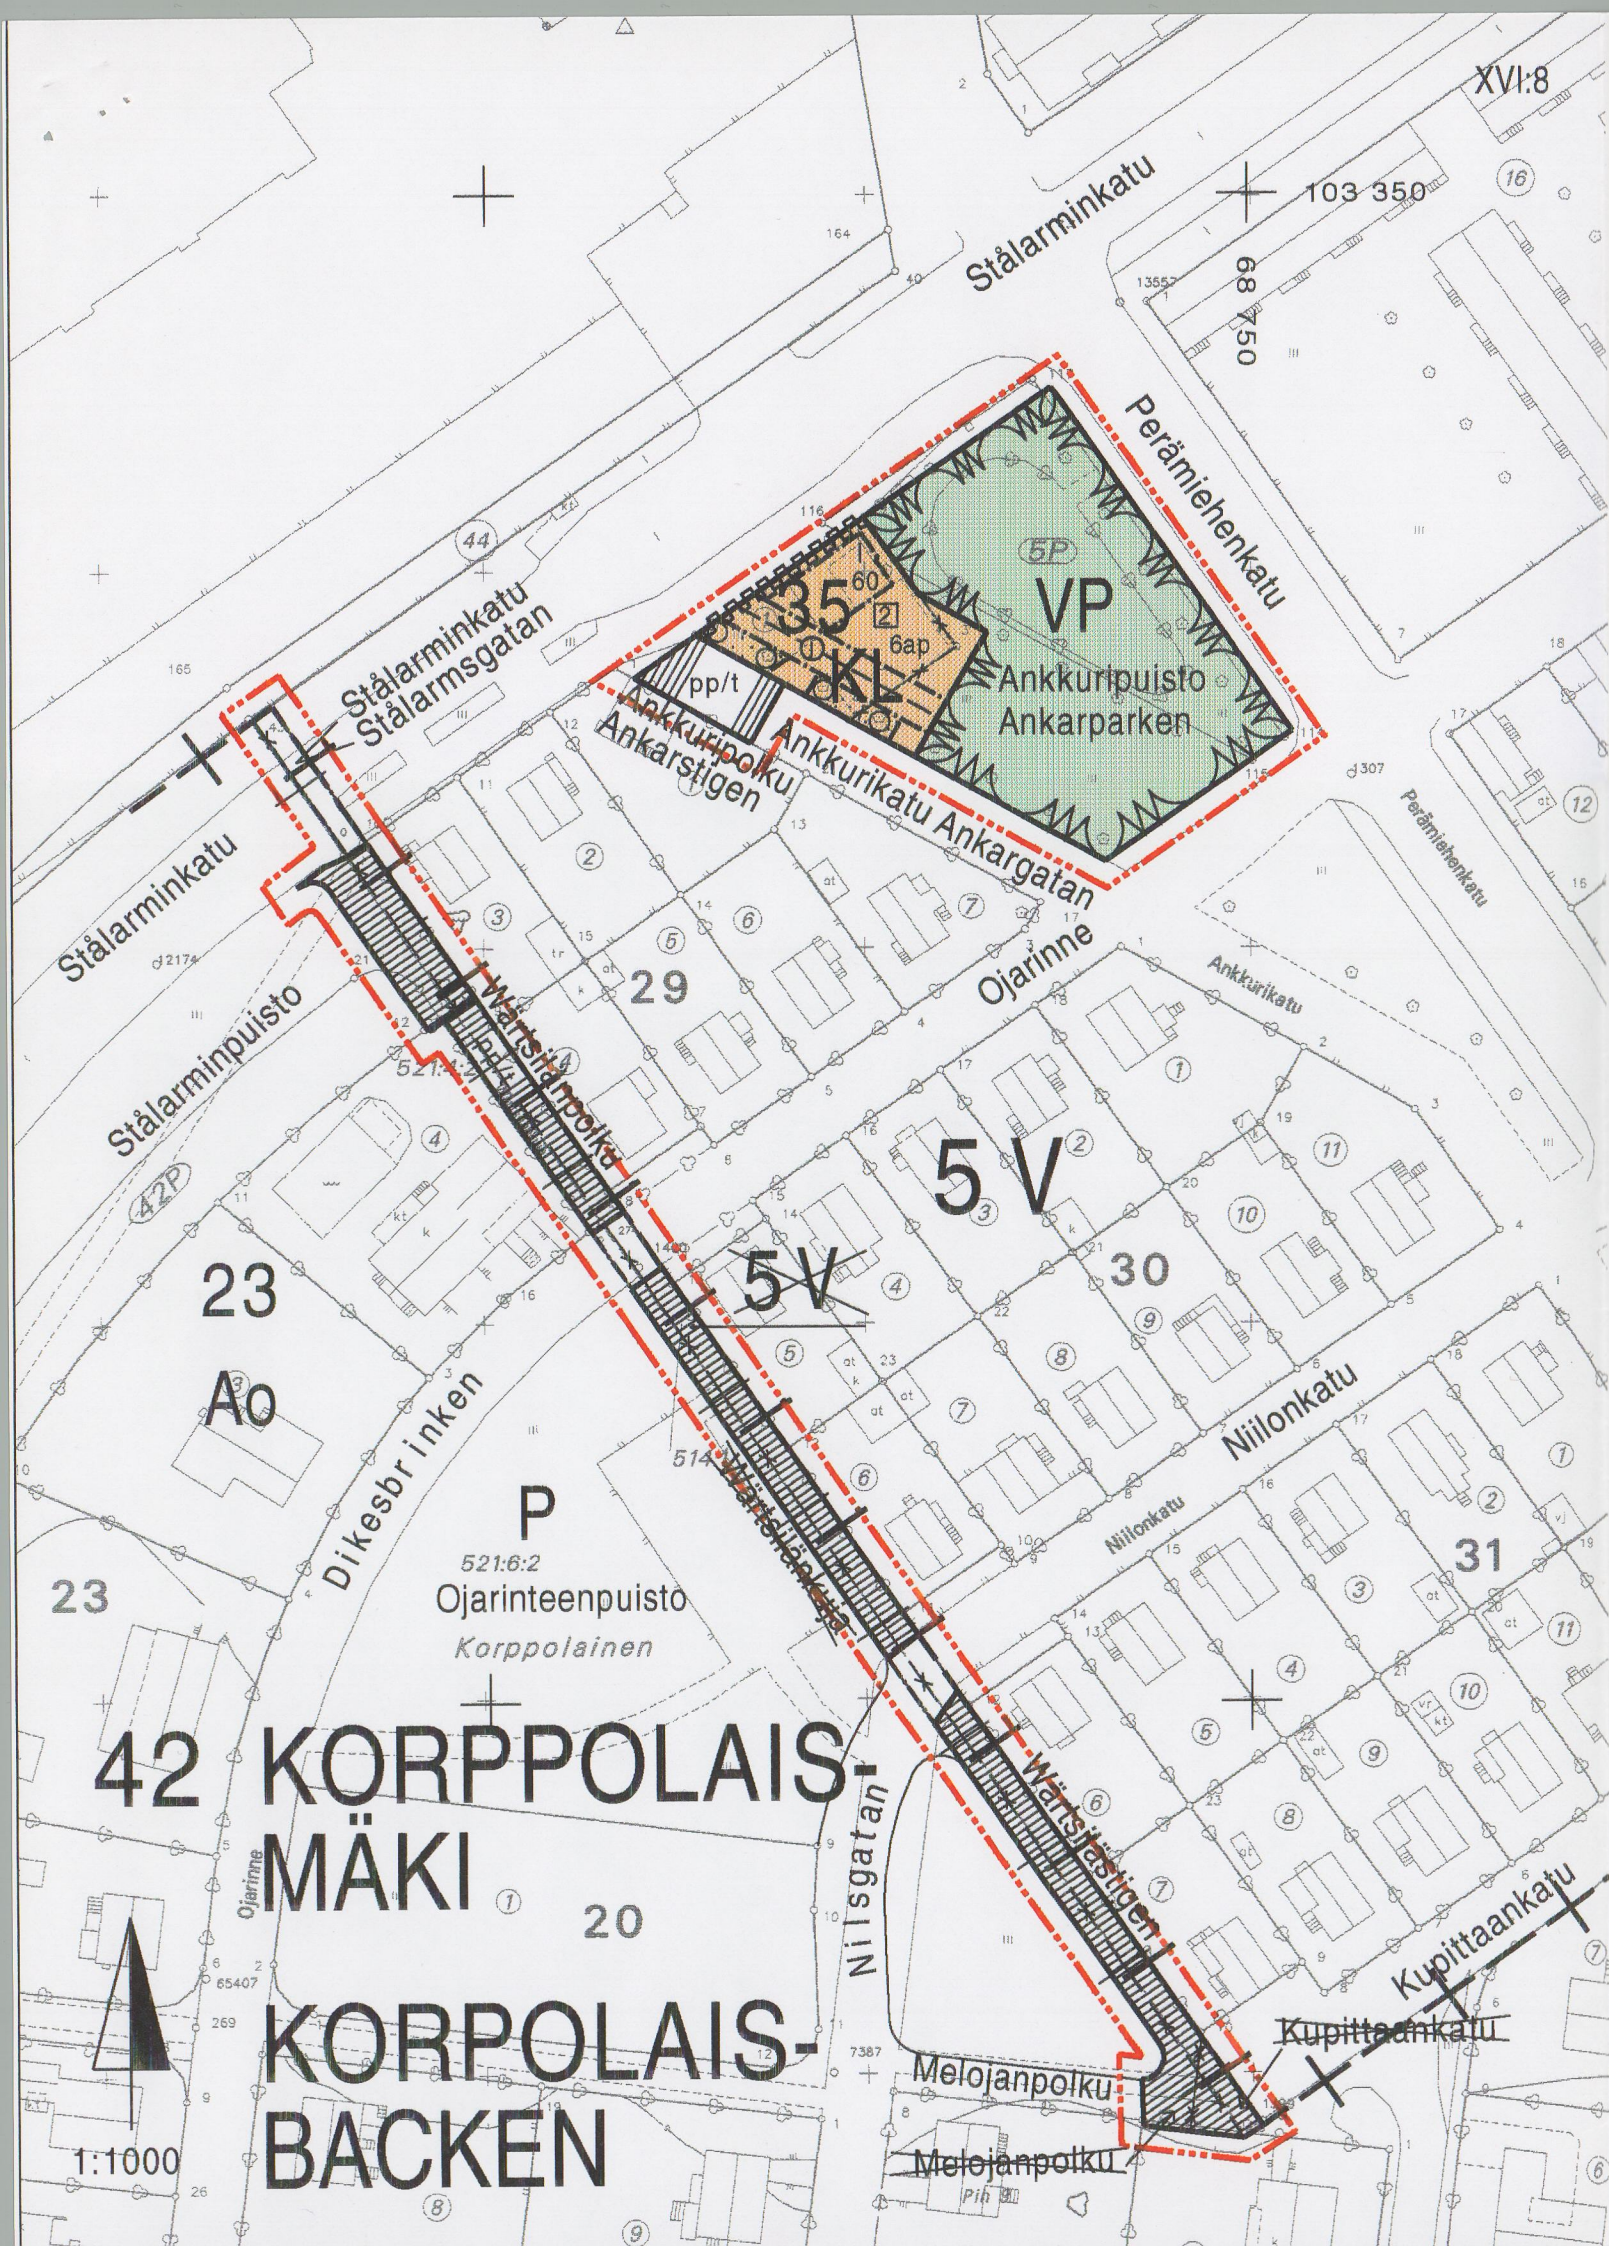

PUISTO.



3 M SEN KAAVA-ALUEEN ULKOPUOLELLA OLEVA VIIVA, JOTA VAHVISTAMINEN KOSKEE.




KORTTELIN, KORTTELINOSAN JA ALUEEN RAJA.



KAUPUNGINOSAN RAJA.



ERI KAAVAMÄÄRÄYSTEN ALAISTEN ALUEENOSIEN VÄLINEN RAJA.

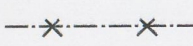

RISTI MERKINNÄN PÄÄLLÄ OSOITTAÄ MERKINNÄN POISTAMISTA.

5

KAUPUNGINOSAN NUMERO.

V

KAUPUNGINOSAN NIMI.

35

KORTTELIN NUMERO.



ASEMAKAAVANMUUTOKSEN YHTEYDESSÄ HYVÄKSYTTÄVÄ TONTIN NUMERO.

ANKKURI


KADUN TAI PUISTON NIMI.

60


RAKENNUSOIKEUS KERROSALANELIÖMETREINÄ.

1

ROOMALAINEN NUMERO OSOITTAÄ RAKENNUSTEN, RAKENNUKSEN TAI SEN OSAN SUURIMMAN SALLITUN KERROSLUVUN.

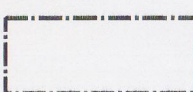

RAKENNUSALA.

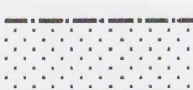


ISTUTETTAVA ALUEEN OSA.



SÄILYTETTÄVÄ PUURIVI.




KATU.

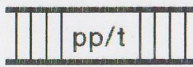

JALANKULULLE JA POLKUPYÖRÄILYLLE VARATTU TIE, JOLLA TONTILLE AJO ON SALLITTU.



JALANKULULLE VARATTU KATU.

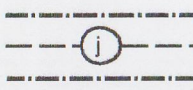

JOHTOA VARTEN VARATTU ALUEEN OSA.



KATUALUEEN RAJAN OSA, JONKA KOHDALTA EI SAA JÄRJESTÄÄ AJONEUVOLIITTYMÄÄ.

6ap

AUTOPAIKKOJEN LUKUMÄÄRÄ

TURKU

ÅBO

ASEMAKAAVATUNNUS 25/1995
STADSPLANEBETECKNING
DIARIONUMERO 613/0427-95
DIARIENUMMER
SELOSTUS KIRJE N:O 166/1996
BESKRIVNING BREV NR

MITTAKAAVA 1:1000
SKALA

KAUPUNGINOSA: 5 V 5 V
KORTTELI: 35
PUISTO: ANKKURIPUISTO ANKARPARKEN
KADUT: ANKKURIKATU (OSA) ANKARGATAN (DEL)
KUPITTAANKATU (OSA) KUPPISGATAN (DEL)
NIILONKATU (OSA) NILSGATAN (DEL)
OJARINNE (OSA) DIKESBRINKEN (DEL)
STÅLARMINKATU (OSA) STÅLARMSGATAN (DEL)
WÄRTSILÄNKUJA WÄRTSILÄGRÄNDEN

KAUPUNGINOSA: 42 KORPPOLAISMÄKI 42 KORPOLAISBACKEN
KADUT: KUPITTAANKATU (OSA) KUPPISGATAN (DEL)
MELOJANPOLKU (OSA) PADDLARESTIGEN (DEL)
NIILONKATU (OSA) NILSGATAN (DEL)
OJARINNE (OSA) DIKESBRINKEN (DEL)
WÄRTSILÄNKUJA WÄRTSILÄGRÄNDEN

ASEMAKAAVANMUUTOKSELLA MUODOSTUU:

KAUPUNGINOSA: 5 V 5 V
KORTTELI: 35
KATU: ANKKURIPOLKU ANKARSTIGEN
PUISTO: ANKKURIPUISTO ANKARPARKEN

KAUPUNGINOSA: 42 KORPPOLAISMÄKI 42 KORPOLAISBACKEN
KADUT: NIILONKATU (OSA) NILSGATAN (DEL)
OJARINNE (OSA) DIKESBRINKEN (DEL)
WÄRTSILÄNPOLKU WÄRTSILÄSTIGEN
STÅLARMINKATU (OSA) STÅLARMSGATAN (DEL)
STÅLARMINPUISTO (OSA) STÅLARMPARKEN (DEL)

ASEMAKAAVANMUUTOKSEN YHTEYDESSÄ HYVÄKSYTÄÄN TONTTIJAKO 5 - 35 - 2

OSOITE
ADRESS

TYÖNIMI
ARBETSNAMN

KAAVOITUKSEN POHJAKARTTA TÄYTTÄÄ 24.06.1982 ANNETUN KAAVOITUSMITTAUSASETUKSEN NUMERO 493
VAATIMUKSET.

BASKARTAN FÖR PLANLÄGGNING UPPFYLLER KRAVEN I FÖRORDNINGEN DEN 24 JULI 1982 OM
PLANLÄGGNINGSMÄTNING (493/1982).

TURKU 22.2.1996

APULAISKAUPUNGINGEODEETTI
BITRÄDANDE STADSGEODET

HYVÄKSYTTY TURUN KAUPUNGINVALTUUSTOSSA
GODKÄND AV STADSFULLMÄKTIGE I ÅBO
KAUPUNGINSIHTEERI
STADSSEKRETERARE

YMPÄRISTÖMINISTERIÖN VAHVISTUS
FASTSTÄLLD AV MILJÖMINISTERIET

TURUN KAUPUNGIN KIINTEISTÖ- JA RAKENNUSTOIMI / KAAVOITUSOSASTO
ÅBO STADS FASTIGHETS- OCH BYGGNADSVÄSENDET / PLANLÄGGNINGSAVDELNINGEN

TARKIST. 10.5.1996 (LAUSUNNOT)
TURKU 27.2.1996
ÅBO

PIIRTÄJÄ
RITARE S-L KUOPPALA

VALMISTELIJA
BEREDARE