





ASEMAKAAVAMERKINNÄT JA -MÄÄRÄYKSET:

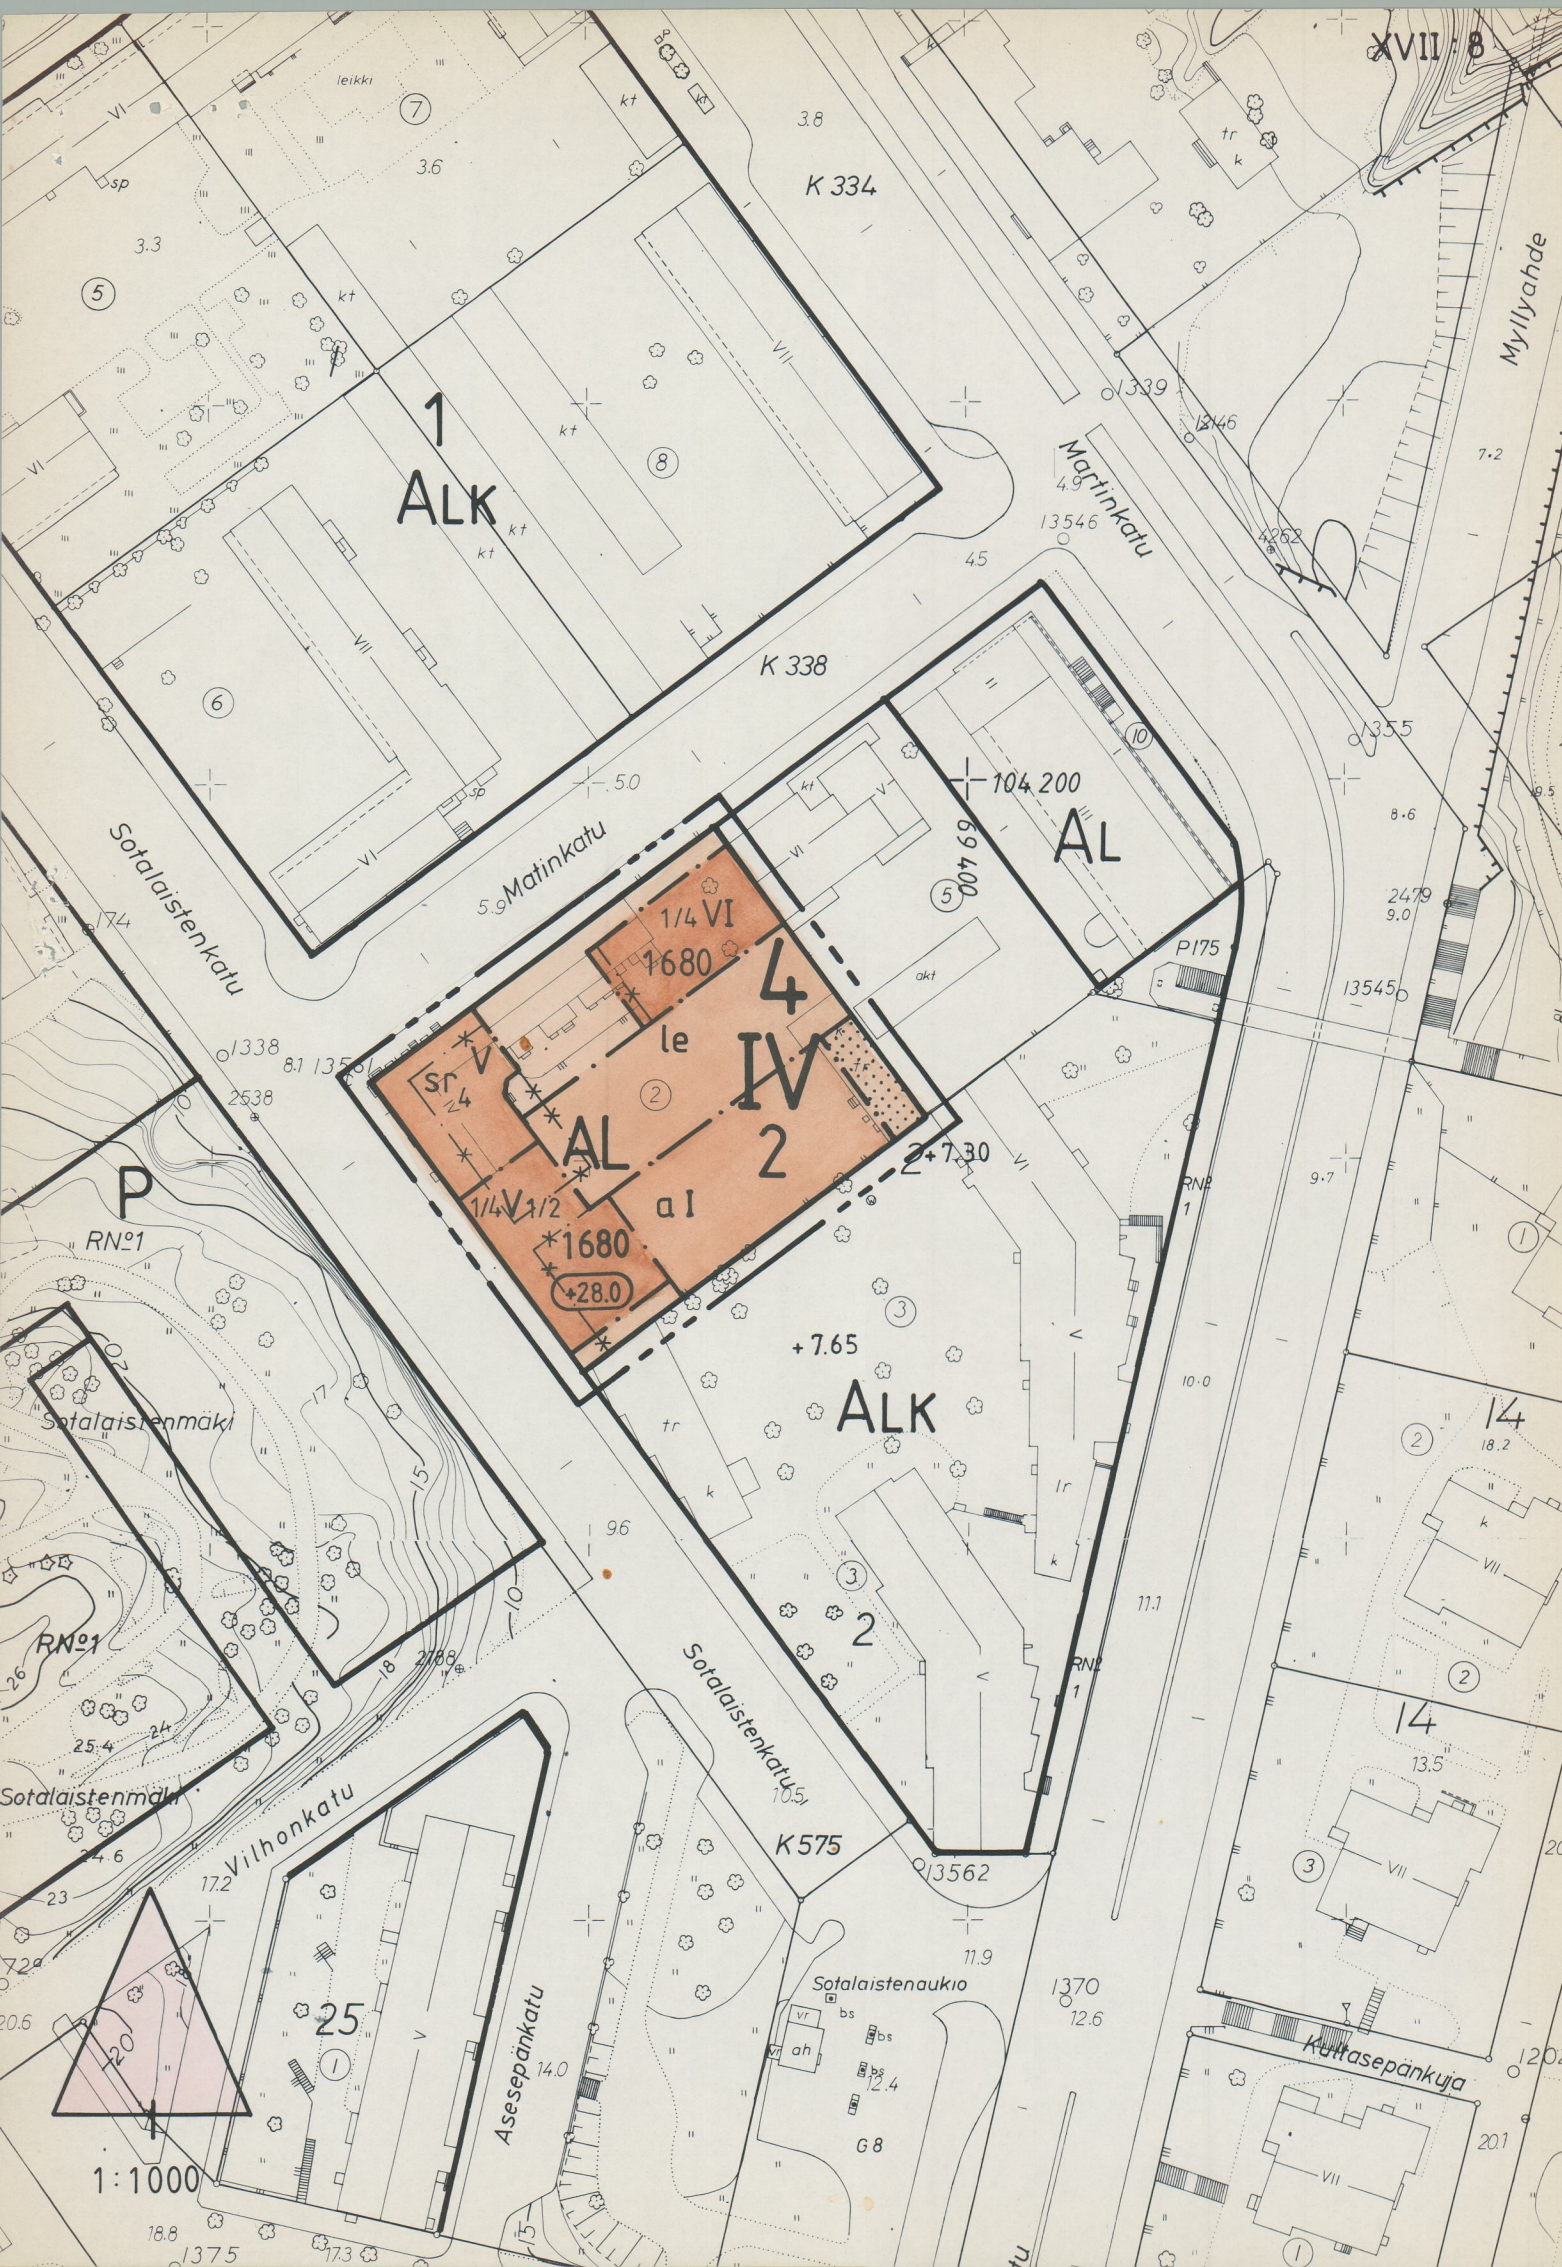

ASUIN-, LIIKE- JA TOIMISTORAKENNUSTEN KORTTELIALUE.

 


3 METRIÄ SEN KAAVA-ALUEEN ULKOPUOLELLA OLEVA VIIVA, JOTA VAHVISTAMINEN KOSKEE.



KORTTELIALUEEN RAJA.



ERI KAAVAMÄÄRÄYSTEN ALAISTEN ALUEENOSIEN VÄLINEN RAJA.

 

RISTI MERKINNÄN PÄÄLLÄ OSOITTAAN MERKINNÄN POISTAMISTA.

4

KAUPUNGINOSAN NUMERO.

IV

KAUPUNGINOSAN NIMI.

2

KORTTELIN NUMERO.

②

TONTIN NUMERO.

1680

RAKENNUSOIKEUS KERROSALANELIOMETREINÄ.

V


ROOMALAINEN NUMERO OSOITTAAN RAKENNUSTEN, RAKENNUKSEN TAI SEN OSAN SUURIMMAN SALLITUN KERROSLUVUN.

1/4 VI


MURTOLUKU ROOMALAISEN NUMERON EDESSÄ OSOITTAAN, KUINKA SUUREN OSAN RAKENNUKSEN SUURIMMAN KERROKSEN ALASTA SAA KAAVASSA LUKUMÄÄRÄLTÄÄN MAINITTUJEN KERROSTEN ALAPUOLELLA OLEVASTA TILASTA KERROSLUVUN ESTÄMÄTTÄ KÄYTTÄÄ KERROSALAAN LASKETTAVAKSI TILAKSI.

V1/2


MURTOLUKU ROOMALAISEN NUMERON JÄLJESSÄ OSOITTAAN, KUINKA SUUREN OSAN RAKENNUKSEN SUURIMMAN KERROKSEN ALASTA SAA KAAVASSA LUKUMÄÄRÄLTÄÄN MAINITTUJEN KERROSTEN YLÄPUOLELLA OLEVASTA TILASTA KERROSLUVUN ESTÄMÄTTÄ KÄYTTÄÄ KERROSALAAN LASKETTAVAKSI TILAKSI.

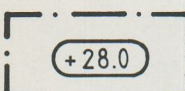


RAKENNUKSEN VESIKATON YLIMMÄN KOHDAN KORKEUSASEMA.

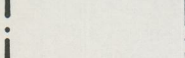

RAKENNUSALA.

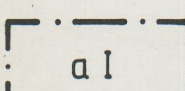

AUTON SÄILYTYS-PAIKAN RAKENNUSALA. AUTOT SAADAAN SIOJOTTAA KAHTEN TASOON. YLEMPI TASO ON KATTAMATON JA SEN LIKIMÄÄRÄINEN KORKEUSASEMA ON ENINTÄÄN +8.50.

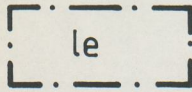

LEIKKI- JA OLESKELUALUEEKSI VARATTU ALUEEN OSA.



ISTUTETTAVA ALUEEN OSA.

RAKENNUSTAITEELLISESTI JA KULTTUURIHISTORIALLISTA ARVOKAS RAKENNUS. RAKENNUSLAIN 135 §:N 1 MOMENTIN NOJALLA MÄÄRÄTÄÄN, ETTÄ RAKENNUSTA TAI SEN OSAA EI SAA PURKAA ILMAN PAKOTTAVAA SYYTÄ EIKÄ SIINÄ SAA SUORITTA SELLaisia LISÄRAKENTAMIS- TAI MUUTOSTÖITÄ, JOTKA TÄRVELEVÄT JULKISIVUJEN TYYLIÄ TAI VESIKATON PERUSMUOTOA. RAKENNUSLUPAA KÄSITELTÄESSÄ ON RAKENNUSLAUTAKUNNAN KUULTAVA ASIASSA MUSEOVIRANOMAISTA.

AL-KORTTELIALUEELLA ON VARATTAVA LASTEN LEIKKIPAIKOIKSI JA ASUKKAIDEN OLESKELUUN SOPIVAA ALUETTA VÄHINTÄÄN 10 M² JOKAISTA ASUINKERROSLAN 100 M² KERROSALAA KOHDEN.

AUTONSÄILYTYS-PAIKKOJEN VÄHIMMÄISMÄÄRÄ ON 1 AP / 100 K-M².

TURKU ÅBO

ASEMAKAAVATUNNUS 36 / 1992

DIARIONUMERO 613 / 0516-92

SELOSTUS KIRJE N:O 515 / 93

MITTAKAAVA 1:1000 SKALA 0 25 50 100m

Asemakaavanmuutos

Kaupunginosa : 4 IV

Kortteli : 2

Tontti : 2

Tämä kartta liittyy ympäristöministeriön tänään antamaan päätökseen n:o 272/524/93, 5/524/94 Todistaa Helsingissä ympäristöministeriössä joulukuun 29 päivänä 1994 Yliarkkitehti Eino Raatikainen

OSOITE ADRESS TYÖNIMI ARBETSNAMN "ALKU"

KAAVOITUKSEN POHJAKARTTA TYYTTÄX 24.06.1982 ANNETUN KAAVOITUSMITTAUSASETUKSEN NUMERO 493 VAATIMUKSET. BASKARTAN FÖR PLANLÄGGNING UPPFYLLER KRAVEN I FÖRORDNINGEN DEN 24 JULI 1982 OM PLANLÄGGNINGSMÄTNING (493/1982).

TURKU ÅBO 23. 11. 1992 APULAIKAUPUNGINGEODEETTI BITRÄDANDE STADSGEODEET

HYVÄKSYTTY TURUN KAUPUNGINVALTUUSTOSSA GODKÄND AV STADSFULLMÄKTIGE I ÅBO 13.12.1993 / 402 YMPÄRISTÖMINISTERIÖN VAHVISTUS FASTSTÄLLD AV MILJÖMINISTERIET

TURUN KAUPUNGIN KIINTEISTÖVIRASTO / ASEMAKAAVAOSASTO ÅBO STADS FASTIGHETSKONTOR / STADSPLANEAVDELNINGEN

PIIRITÄX RITARE M-B KYLLÖNEN VALMISTELIJA BEREDARE

TURKU ÅBO 1. 9. 1993 TÄRKEISTETTU 1. 3. 1993 ASEMAKAAVA-ARKKITEHTI STADSPLANEARKITEKT