


LIITE ASEMAKAAVANMUUTOKSEEN 37/95 p 27.12.1995


MERKINTÖJEN SELITE:

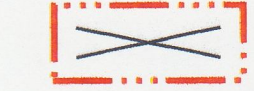


3 METRIÄ SEN ALUEEN ULKOPUOLELLA OLEVA VIIVA, JOTA OTSAKKEESSA MAINITTU KAAVANMUUTOS KOSKEE JA JOLTA AIEMMAT KAAVAMERKINNÄT JA -MÄÄRÄYKSET POISTUVAT.

A4/1959  
30.6.1959

AIEMMAN, POISTUVAN KAAVAN NUMERO JA VAHVISTUSPÄIVÄMÄÄRÄ.

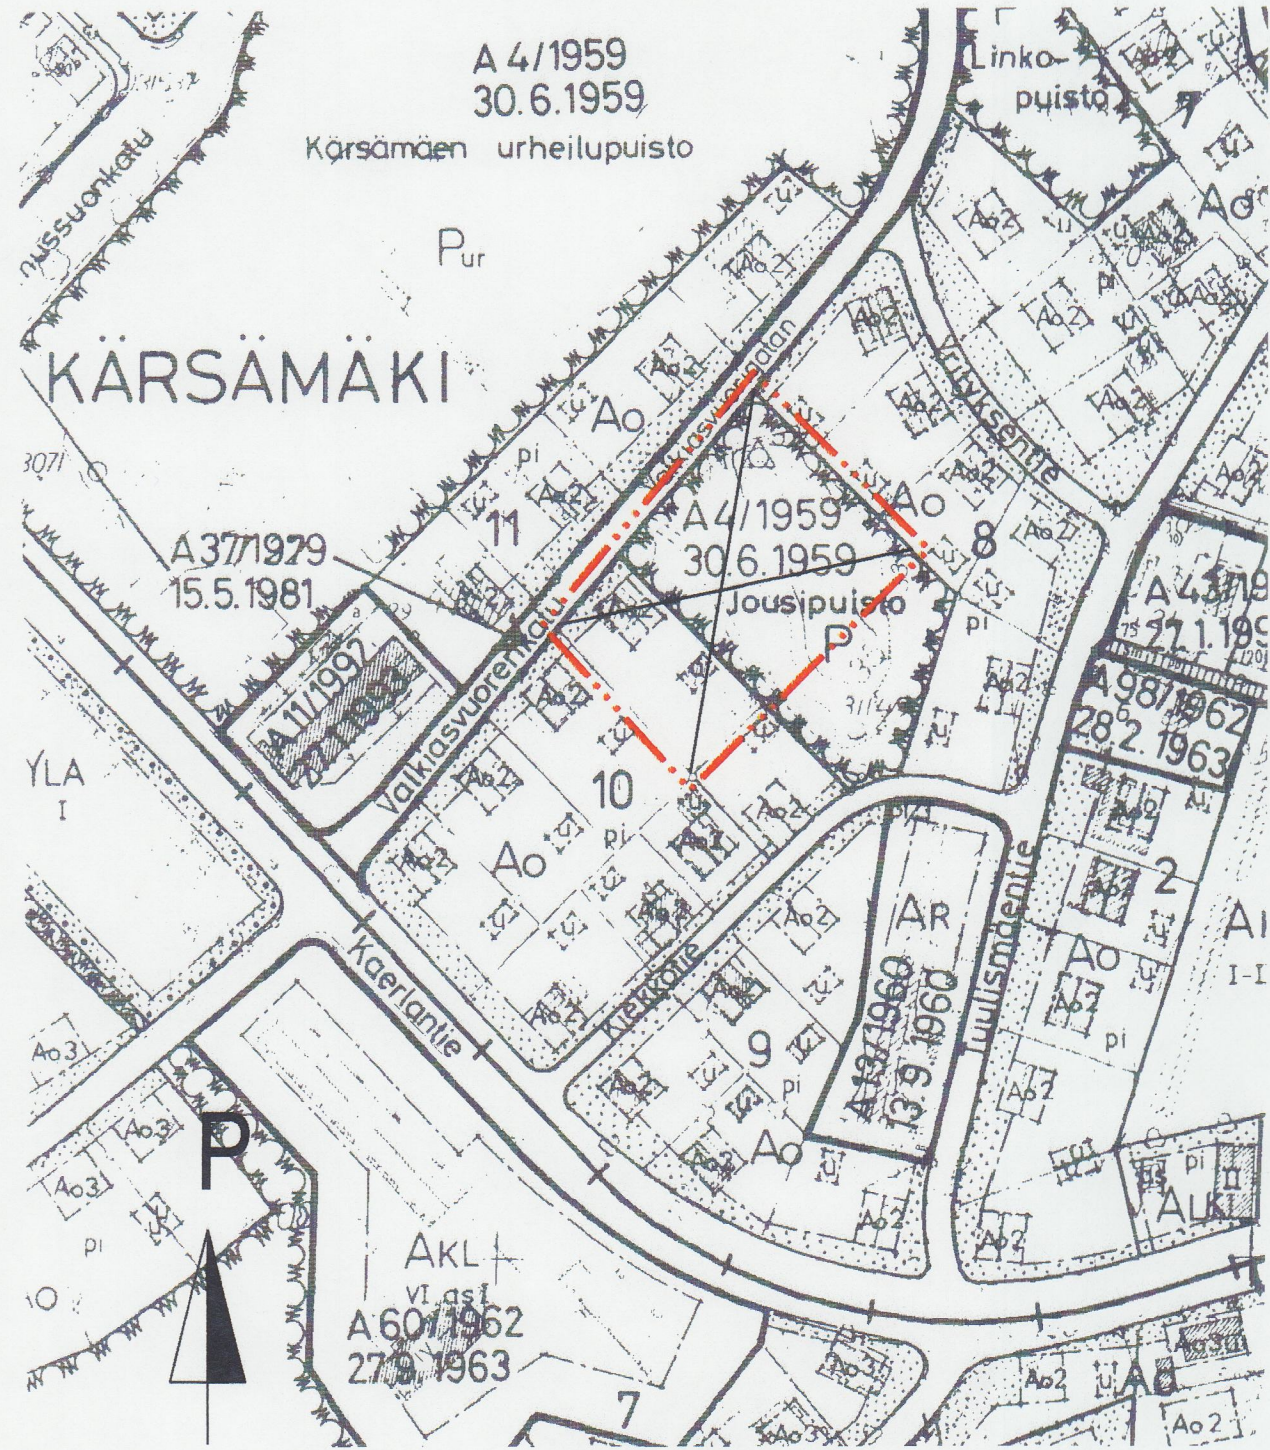

1:2000

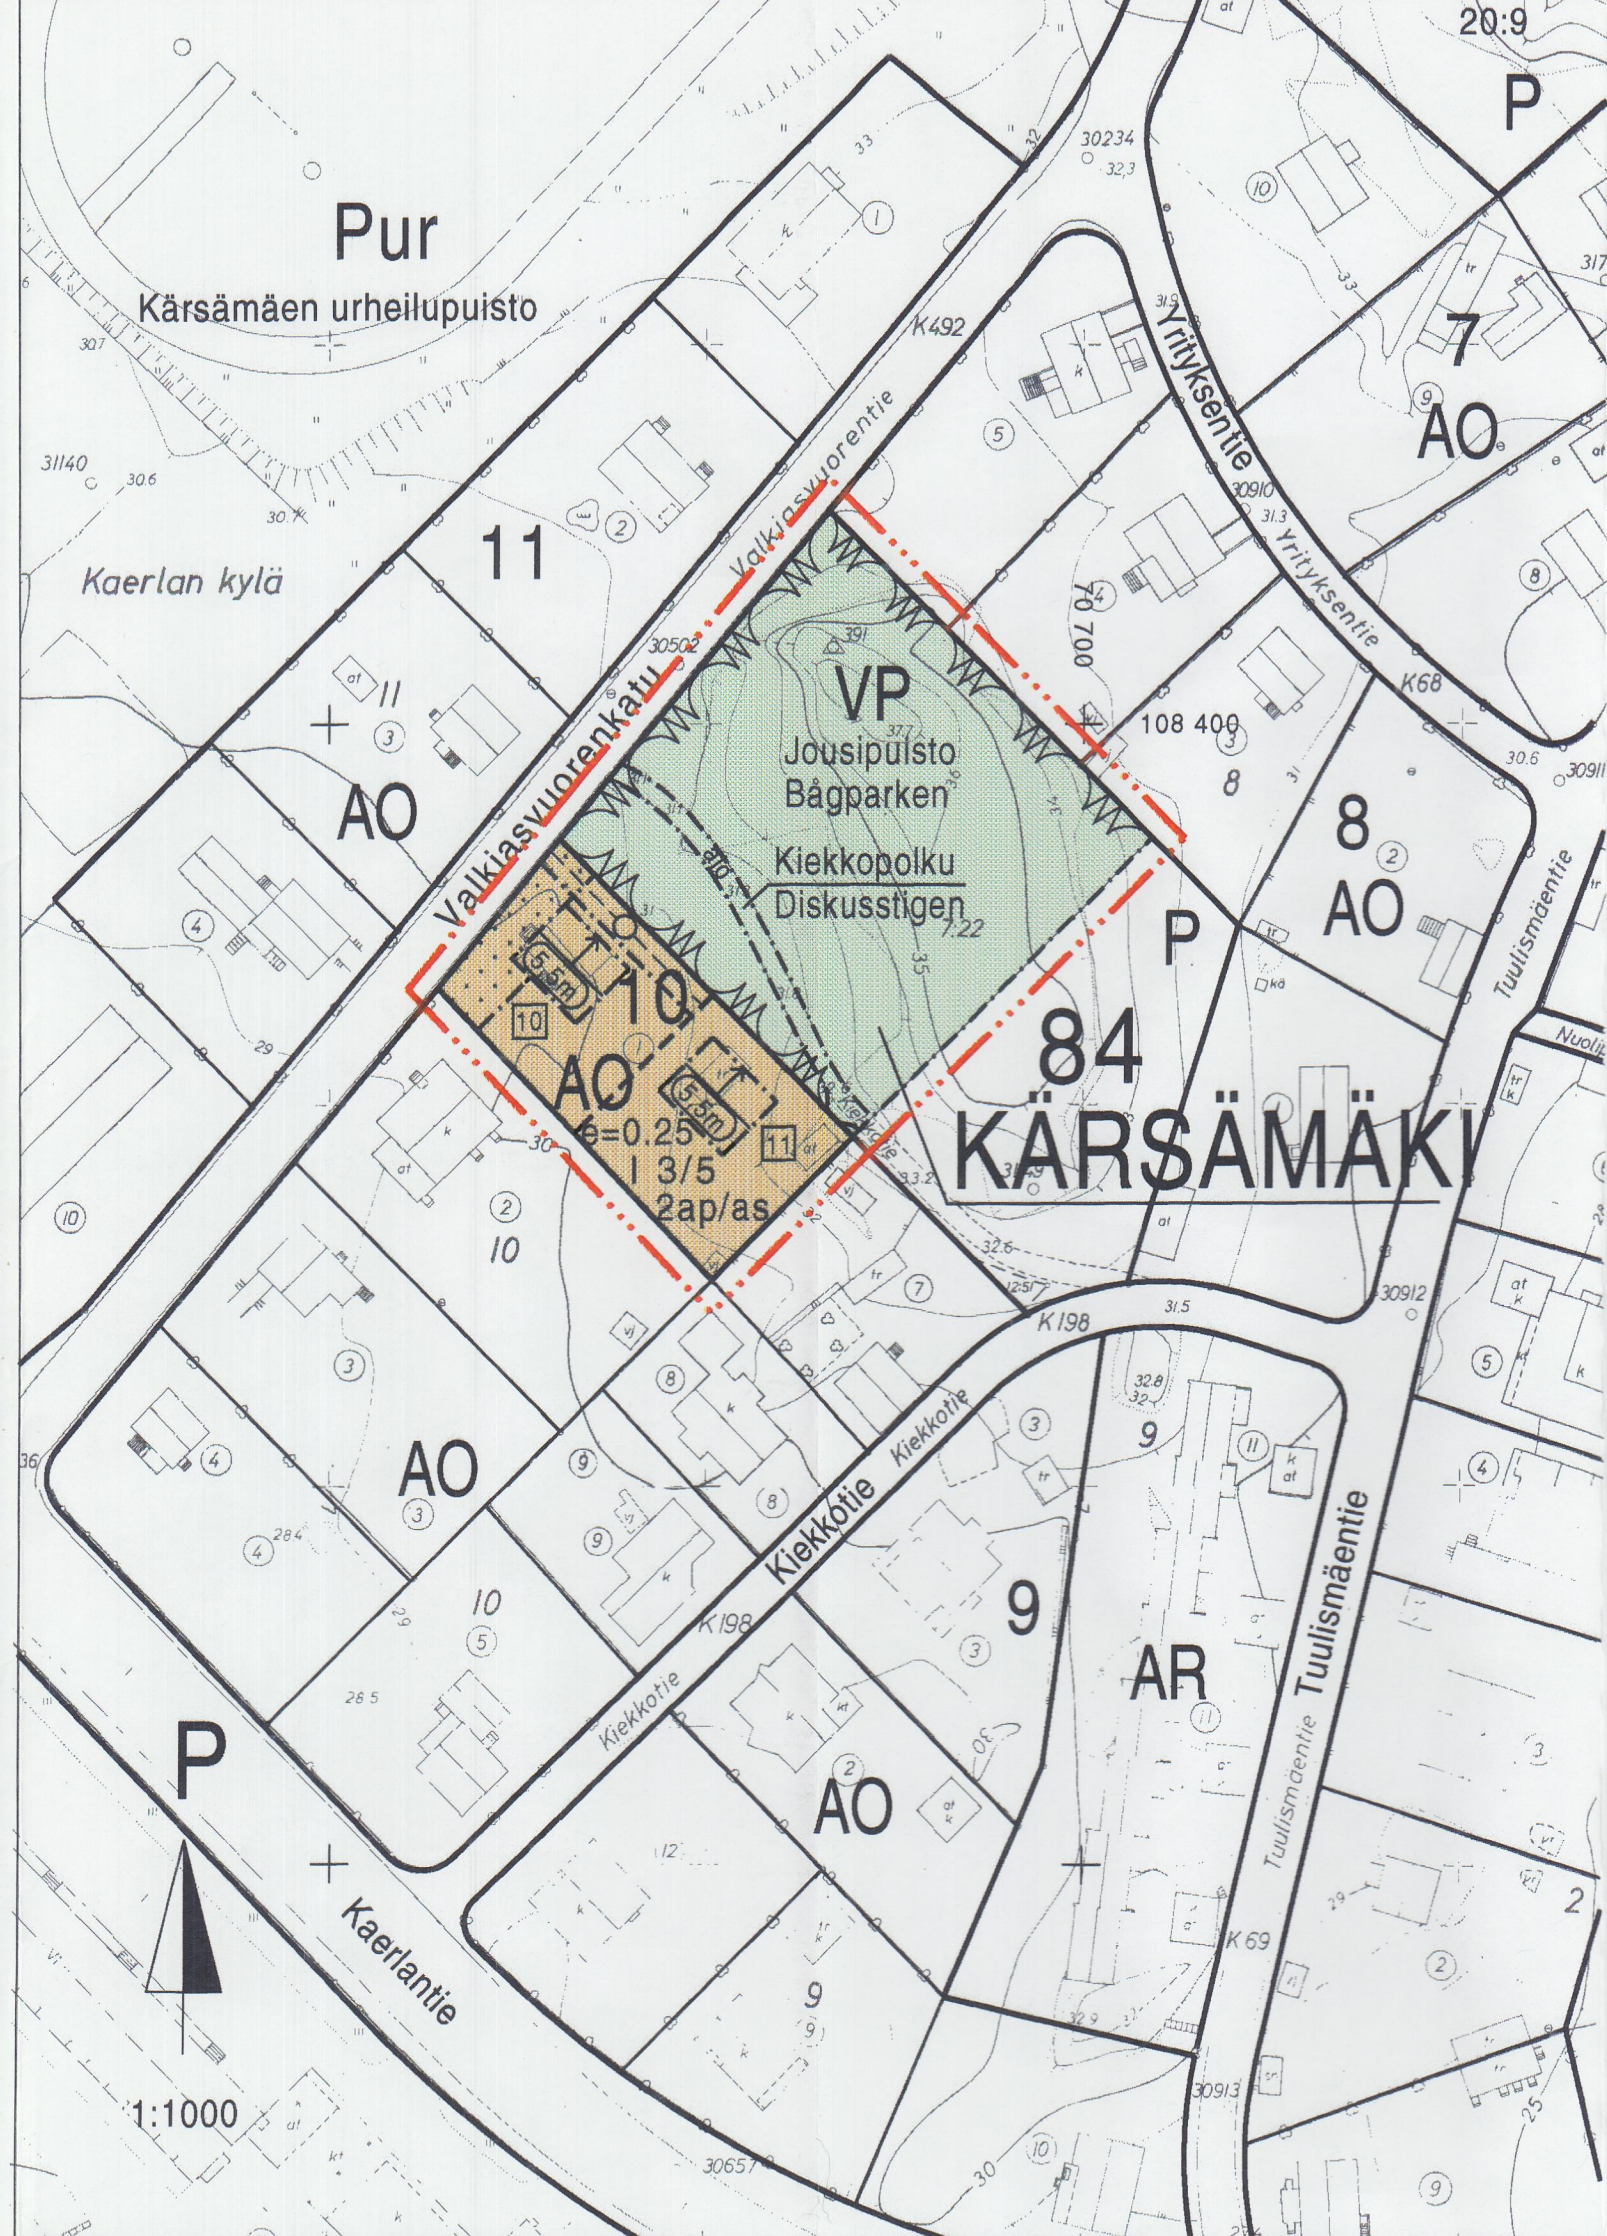

1:1000

ASEMAKAAVAMÄÄRÄYKSET JA MERKINNÄT:



ERILLISPIENTALOJEN KORTTELIALUE




PUISTO



3 M SEN KAAVA-ALUEEN ULKOPUOLELLA OLEVA VIIVA, JOTA VAHVISTAMINEN KOSKEE



KORTTELIN, KORTTELINOSAN JA ALUEEN RAJA

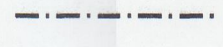

ERI KAAVAMÄÄRÄYSTEN ALAISTEN ALUEENOSIEN VÄLINEN RAJA




ASEMAKAAVANMUUTOKSEN YHTEYDESSÄ HYVÄKSYTTÄVÄ TONTIN RAJA




KAUPUNGINOSAN NUMERO




KAUPUNGINOSAN NIMI

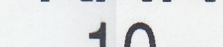

KORTTELIN NUMERO

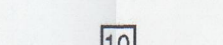


ASEMAKAAVANMUUTOKSEN YHTEYDESSÄ HYVÄKSYTTÄVÄ TONTIN NUMERO

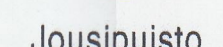


VIRKISTYSALUEEN JA PUISTOKÄYTTÄVÄN NIMI




ROOMALAINEN NUMERO OSOITTAA RAKENNUSTEN, RAKENNUKSEN TAI SEN OSAN SUURIMMAN SALLITUN KERROSLUVUN

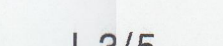


MURTOLUKU ROOMALAISEN NUMERON JÄLJESSÄ OSOITTAA, KUINKA SUUREN OSAN RAKENNUKSEN SUURIMMAN KERROKSEN ALASTA SAA KAAVASSA LUKUMÄÄRÄLTÄÄN MAINITTUJEN KERROSTEN YLÄPUOLELLA OLEVASTA TILASTA KÄYTTÄÄ KERROSLAAN LASKETTAVAKSI TILAKSI

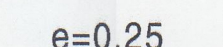


TEHOKKUUSLUKU ELI KERROSLAN SUHDE TONTIN PINTA-ALAAN

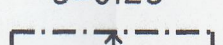


RAKENNUKSEN JULKISIVUN ENIMMÄISKORKEUS METREINÄ

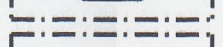


RAKENNUSALA

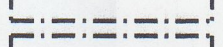


RAKENNUKSEN HARJANSUUNTAA OSOITTAVA VIIVA

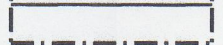


ISTUTETTAVA ALUEEN OSA

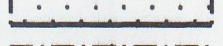

ALUEELLA OLEVA AJOYHTEYS

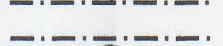

MAANALAISTA JOHTOA VARTEN VARATTU ALUEEN OSA

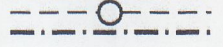

MERKINTÄ OSOITTAA, KUINKA MONTA AUTOPAIKKAA ASUNTOA KOHTI ON RAKENNETTAVA



AO- KORTTELIALUEEN TONTEILLE SAA RAKENNUSALOJEN ULKOPUOLELLE RAKENTAA ENINTÄÄN 30 M2:N SUURUISIA AUTOKATOKSIA, JOTKA ON SIOJITETTAVA JOKO KIINNI NAAPURITONTIN RAJAAN TAI VÄHINTÄÄN 3 METRIN ETÄISYYDELLE RAJASTA

TURKU

ÅBO

|                                           |             |
|-------------------------------------------|-------------|
| ASEMAKAAVATUNNUS<br>STADSPANE BETECKNING  | 37/1995     |
| DIARIONUMERO<br>DIARIENUMMER              | 613/0554-95 |
| SELOSTUS KIRJE N:O<br>BESKRIVNING BREV NR | 36/96       |

MITTAKAAVA 1:1000  
SKALA

ASEMAKAAVANMUUTOS

|                |                  |                |
|----------------|------------------|----------------|
| Kaupunginosa:  | 84 Kärämäki      | Kärämäki       |
| Kortteli:      | 10               |                |
| Tontti:        | 1                |                |
| Virkistysalue: | Jousipuisto, osa | Bågparken, del |

Asemakaavanmuutoksen yhteydessä hyväksytään tonttijako:

84 Kärämäki - 10 - 10 ja 11

|   |                                                                  |
|---|------------------------------------------------------------------|
| OSOITE<br>ADRESS   | TYÖNIMI<br>ARBETSNAMN                                            |
| KAAVOITUKSEN POHJAKARTTA TÄYTTÄÄ 24.06.1982 ANNETUN KAAVOITUSMITTAUSASETUKSEN NUMERO 493 VAATIMUKSET.<br>BASKARTAN FÖR PLANLÄGGNING UPPFYLLER KRAVEN I FÖRORDNINGEN DEN 24 JULI 1982 OM PLANLÄGGNINGSMÄTNING (493/1982). |                                                                  |
| TURKU<br>ÅBO   | 20.12.1995                                                       |
| HYVÄKSYTTY TURUN KAUPUNGINVALTUUSTOSSA 29.4.1996/575<br>GODKÄND AV STADSFULLMÄKTIGE I ÅBO   |                                                                  |
| KAUPUNGINSIHTEERI<br>STADSSEKRETERARE   | YMPÄRISTÖMINISTERIÖN VAHVISTUS<br>FASTSTÄLLD AV MILJÖMINISTERIET |
| TURUN KAUPUNGIN KIINTEISTÖ- JA RAKENNUSTOIMI / KAAVOITUSOSASTO<br>ÅBO STADS FASTIGHETS- OCH BYGGNADSVÄSENDET / PLANLÄGGNINGSAVDELNINGEN                                                                                  |                                                                  |
| PIIRTAJÄ<br>RITARE   | M-B Kyllönen                                                     |
| VALMISTELIJA<br>BEREDARE   | Kuusi Warkkari                                                   |
| TURKU<br>ÅBO   | 27.12.1995                                                       |
| KAAVOITUSARKKITEHTI<br>STADSPANEARKITEKT   |                                                                  |