

ASEMKAAVAN MUUTOS KOSKEE:		
Kaupunginosa:	11	11
Korttel:	34	34
Katualuet:	Tuomankatu Jokikatu (osa)	Tomasgatan Ågatan (del)
Virkistysalue:	Tuomaspuisto	Tomasparken
Eriyisyys:	2sen Turun tarkk'empian-pataljoonan kasarmialue (osa)	2dra Åbo skarskytte-pataljoons kasern (del)
Vesialue:	Aurajoki (osa)	Aura å (del)
Kaupunginosa:	6 VI	6 VI
Korttel:	40	40
Katualuet:	Loikkakatu (osa) Sorsankatu Lontistie (osa) Sorsantie Tuomankatu Verkahtankatu (osa) Vanhate (osa) Satakunnantie (osa) Läntinen Pitkäkatu (osa) Brahankatu (osa) Rataphankatu (osa)	Måsgatan (del) Ångatan Lontistvägen (del) Ångågen Tomasgatan Klädesfabrikgatan (del) Gammalvägen Satakunnatvägen (del) Västerlånggatan (del) Brahagatan (del) Bandgårdsgatan (del)
Virkistysalue:	Tirapuisto (osa)	Tårneparken (del)
Liikennealue:	nimeton Linja-autosäsema (osa)	utan namn Linjeblotationsen (detar)
Rautatiealue:	nimeton (osa)	utan namn (del)
Vesialue:	Aurajoki (osa)	Aura å (del)
Kaupunginosa:	11 NUMMI	11 NUMMISBACKEN
Korttel:	3 (osa), 83	3 (del), 83
Katualue:	Jokikatu (osa)	Ågatan (del)
Virkistysalue:	Nummen keskuspuisto (osa)	Nummis centralpark (del)
Rautatiealue:	nimeton (osa)	utan namn (del)
Kaupunginosa:	71 POUJOLA	71 NORRSTAN
Korttel:	1	1
Tontit:	3	3
Katualuet:	Satakunnantie (osa) Parasankatu (osa) Rataphankatu (osa)	Satakunnatvägen (del) Paradsvägen (del) Bandgårdsgatan (del)
Rautatiealue:	nimeton (osa)	utan namn (del)
Kaupunginosa:	81 RAUNISTULA	81 RAUNISTULA
Korttel:	1, 10	1, 10
Tontit:	1	1
Katualuet:	Vasankatu (osa) Murtomaantie (osa) Tampereentie (osa) Satakunnantie (osa)	Vasavägen (del) Tårnvägen (del) Tårnereforvägen (del) Satakunnatvägen (del)
Virkistysalue:	Annikarintulun puisto	
Rautatiealue:	nimeton (osa)	utan namn (del)


ASEMKAAVAN MUUTOKSELLA MUOKOTTU:		
Kaupunginosa:	11	11
Korttel:	34 (osa)	34 (del)
Katualuet:	Urapuoli (osa) Helsinginkatu (osa) Jokikatu (osa) Assistentinkatu (osa) Tuomaspuisto	Karrängvägen (del) Helsingforsgatan (del) Ågatan (del) Assistentvägen (del) Tomasgatan
Virkistysalue:	Jokipuisto (osa) Tuomaspuisto Tuomasranta (osa)	Ågatan (del) Tomasparken Tomasstranden (del)
Vesialue:	Aurajoki (osa)	Aura å (del)
Kaupunginosa:	6 VI	6 VI
Korttel:	40, 48	40, 48
Katualuet:	Helsinginkatu (osa) Lontistie (osa) Assistentinkatu (osa) Kujettokatu (osa) Brahankatu (osa) Läntinen Pitkäkatu (osa) Verkahtankatu (osa) Rataphankatu (osa)	Helsingforsgatan (del) Lontistvägen (del) Ångatvägen (del) Craufordsgatan Brahagatan (del) Västerlånggatan (del) Klädesfabrikgatan (del) Bandgårdsgatan (del)
Rautatiealue:	nimeton (osa)	utan namn (del)

Kaupunginosa:	11 NUMMI	11 NUMMISBACKEN
Katualue:	Helsinginkatu (osa)	Helsingforsgatan (del)
Rautatiealue:	nimeton (osa)	utan namn (del)
Eriyisyys:	Kairinummi	Kairsälåten
Kaupunginosa:	71 POUJOLA	71 NORRSTAN
Korttel:	1 (osa)	1 (del)
Katualuet:	Satakunnantie (osa) Virumänsampi (osa) Raunistulampi Yläjokikatu (osa)	Satakunnatvägen (del) Virumänsången (del) Raunistulampi (del) Göranagatan (del)
Rautatiealue:	nimeton (osa)	utan namn (del)

ASEMKAAVALLA MUOKOTTU:		
Kaupunginosa:	11	11
Korttel:	34 (osa)	34 (del)
Katualuet:	Helsinginkatu (osa) Assistentinkatu (osa) Tuomasranta (osa)	Helsingforsgatan (del) Assistentvägen (del) Tomasstranden (del)
Kaupunginosa:	71 POUJOLA	71 NORRSTAN
Katualue:	Virumänsampi (osa)	Virumänsången (del)
Rautatiealue:	nimeton (osa)	utan namn (del)

OSOITE ADRESS TYÖNIMÄ AMBITTANAMN HELSINGINKATU
 KAAVOTUKSEN POUJOKARTTA TÄYTTEÄÄ 24.06.1982 ANNETUN KAAVOTUSMUTTAUSASETUUKSEN NUMERO 493
 VAATIMUKSET. BASKARTAN FÖR PLANLÄGGNING UPPFYLLER KRÄVEN I FÖRORDNINGEN DEN 24 JULI 1982 OM
 PLANLÄGGNINGSMÄTNING (493/1982).
 TURKU ÅBO 23.9.1994 APUKASIKUPLINGEODEIETTI BITRÄDANDE STADSÖDEMET
 HYVÄKÄYTTY TURUN KAUPUNGINVALTUUSTOSSA 30.1.1995 YMPÄRISTÖMINISTERIÖN VAHVISTUS
 GODKÄND AV STADSFULLMÄKTIGT I ÅBO 30.1.1995 FASTSTÄLLD AV MILJÖMINISTERIET
 KALPUNGINSTEERI STADSSEKRETERARE valtuustossa Kirje n:o 24/10-1997 7.7.1999
 Tally valdaren meddel

TURUN KAUPUNGIN KIINTEISTÖ- JA RAKENNUSVIRASTO / KAAVOTUSOSASTO
 ÅBO STADS FASTIGHETSKONTOR / STADSPLANEAVDELNINGEN
 PIRTTÄÄ RITARE PÄIVI MYRÄ VALMISTELIJÄ BEREDARE
 23.9.1994 (lusu.) 25.5.1993
 KAAVOTUSARKKITEHTI STADSPLANEARKITEKT

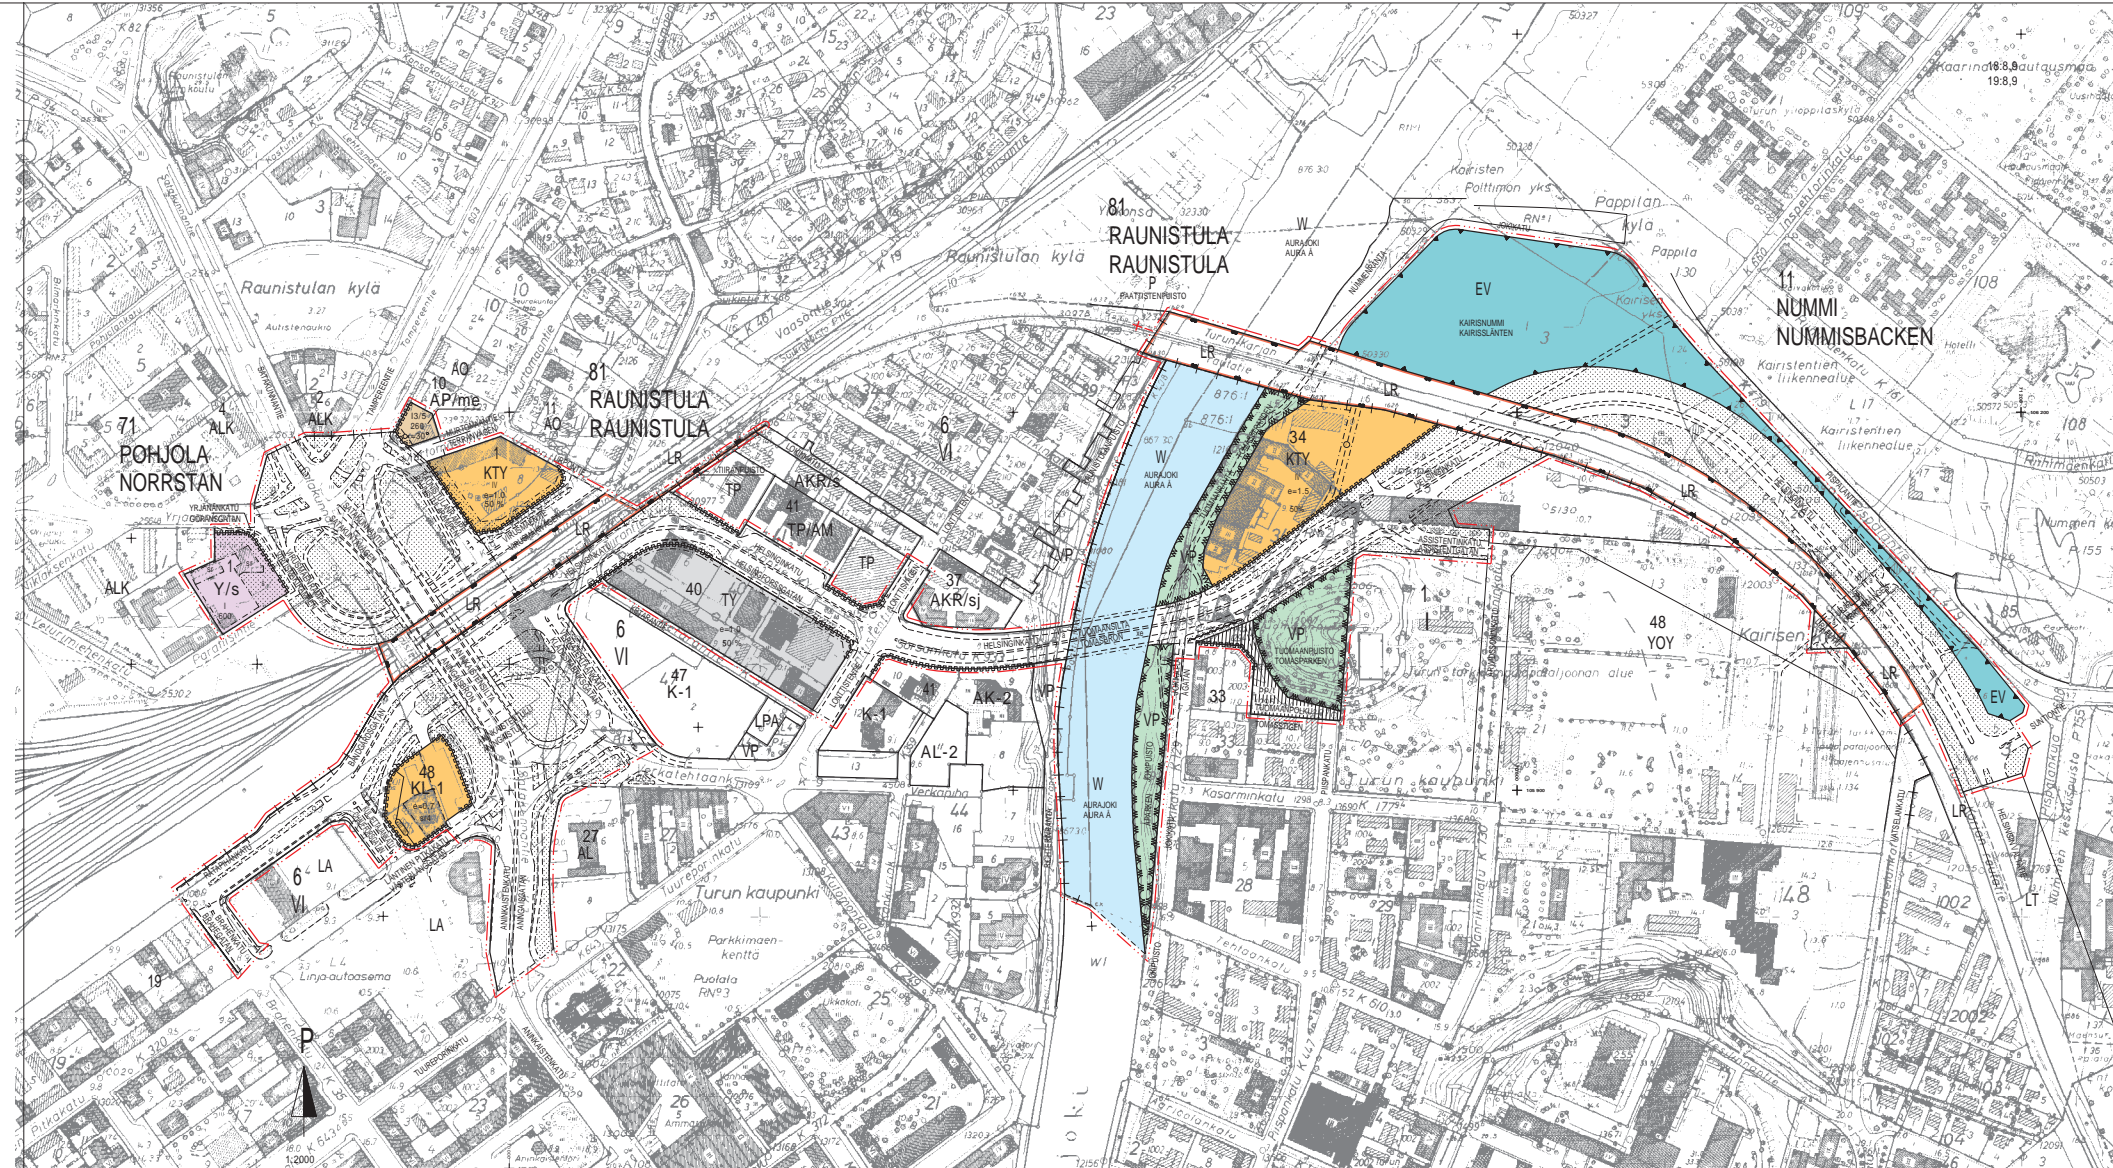

ASEMKAAVAMERKINNÄT JA -MÄÄRÄYKSET:

Y/s	YLEISTEN RAKENNUSTEN KORTTELIALUE, JOLLA YMPÄRISTÖ SÄILYTTÄÄKÄ.	71	KAUPUNGINOSAN NUMERO.		JALANKULULLE JA POLKUPYÖRÄILYLLE VARATTU KATU, JOLLA TONTILLE AJO ON SÄILYTETTY.
AP/me	ASUINPENTALOJEN KORTTELIALUE, JONKA LIIKES- RAKENTAMISESSA ON HUOLEHDITTAVA SÄÄNNÖSTEN MUKAISESTA MELINTORJUNNASTA.	POHJ	KAUPUNGINOSAN NIMI.		OHJEELLINEN AJORADAN TAI KEVYEN LIKENTEEN VÄYLÄN SUUNTI.
KL-1	LIKERAKENNUSTEN KORTTELIALUE, JOLLA OLEVA HUOLTO- ASEMA ON SÄILYTETTÄVÄ.	1	KORTTELIN NUMERO.		VIEMÄRIÄ VARTEN VARATTU ALUEEN OSA.
KTY	LIKE- JA TOIMISTORAKENNUSTEN KORTTELIALUE SEKÄ YMPÄRISTÖHÄIRIÖITÄ AHEUTTAMATTOMIEN TEOLLISUUS- RAKENNUSTEN KORTTELIALUE.	HELSINGINKAT	KADUN, KATUALUEKUN, TORIN TAI PUISTON NIMI.		ERITASORISTEYS.
TY	YMPÄRISTÖHÄIRIÖITÄ AHEUTTAMATTOMIEN TEOLLISUUS- JA VARASTORAKENNUSTEN KORTTELIALUE.	12000	RAKENNUSOIKEUS KERROSALANLÖYMETREINÄ.		ALUEEN OSA, JOLLE SAA RAKENTAA SILLAN.
Y/S	PUISTO.	50%	LUKU OSOITTAA, KUINKA SUUREN OSAN ALUEESTA TAI RAKENNUSSALASTA SAA KÄYTTÄÄ RAKENTAMISEEN.		KADUN TAI LIKKENNEALUEEN ALITTAVA JALANKULKUKATU.
LR	RAUTATIEALUE.	IV	ROOMALAINEN NUMERO OSOITTAA RAKENNUSTEN, RAKENNUKSEN TAI SEN OSAN SUURIMMAN SALLITUN KERROSLUVUN.		KATUALUEEN RAJAN OSA, JONKA KOHDALTA EI SAA JÄR- JESTÄÄ AJONEUVOLIITTYMÄÄ.
EV	SUOJAVIERHALUE.	13/5	MURTOLOKU ROOMALAINEN NUMERON JÄLJESSÄ OSOITTAA, KUINKA SUUREN OSAN RAKENNUKSEN SUURIMMAN KERROKSEN ALASTA SAA KAIVASSA LUKUMÄÄRÄLTÄÄN MAINTTUUN KERROSTEN YLÄPUOLELLA OLEVASTA TILASTA KERROSLUVUN ESTÄMÄTTÄ KÄYTTÄÄ KERROS- ALAAN LASETTAVAKSI TILAKSI.		MERKINTÄ OSOITTAA, ETTÄ KATUALUE ON VARUSTETTAVA MELUJÄÄLLÄ.
W	VESIALUE.	0=0.7	TEHOKUUSLUKU EI KERROSALAN SUHDE TONTIN PINTA-ALAAAN.		RAKENNUSTAITTEELLISESTI JA KAUPUNKIKUULLISESTI ARVOKAS RAKENNUS. RAKENNUSSALAN 135 % N 1 MOMENTIN NOJALLA LISÄRAKENTAMISEN TAI RAKENNUKSESSA TEHTÄVIEN KORJAUS- JA MUUTOSTÖIDEN TULEE OLLA SELLAINEN, ETTÄ RAKEN- NUKSEN RAKENNUSTAITTEELLISESTI ARVOKAS JA KAUPUNKIKUUVAN KANNALTA MERKITTÄVÄ LUONNE SÄILYY. RAKENNUSLUPAHAKEMUKSESTA ON KUULTAVA MUSEOVIRANOMAISTA.
	3 METRIÄ SEN KAAVA-ALUEEN ULKOPUOLELLA OLEVA VIIVA, JOTA VAHVISTAMINEN KOSKEE.	0=30%	KATKOKALTEVUUS.		KULTTUURIHISTORIAALISESTI JA KAUPUNKIKUULLISESTI ARVOKAS RAKENNUS. LISÄRAKENTAMISEN TAI RAKENNUKSESSA TEHTÄVIEN KORJAUS- JA MUUTOSTÖIDEN TULEE OLLA SELLAINEN, ETTÄ RAKENNUKSEN KAUPUNKIKUUVAN KANNALTA MERKITTÄVÄ LUONNE SÄILYY. RAKENNUSLUPAHAKEMUKSESTA ON KUULTAVA MUSEOVIRANOMAISTA.
	KAUPUNGINOSAN RAJA.		RAKENNUSSALA.		SUOJELTAVA PIHA-ALUE TAI MAISEMA.
	KORTTELIN, KORTTELINOSAN JA ALUEEN RAJA.		ISTUTETTAVA ALUEEN OSA.		HELSINGINKADUN RAKENTAMISEN YHTEYDESSÄ ON HUOLEHDITTAVA SIITÄ, ETTÄ MELUITASO HELSINGINKATUUN LITTYVIEN ASUINRAKENNUSTEN KORTTELIALUEIDEN PIHOILLA SAA YLITTÄÄ 55 dB.
	ERI KAAVAMÄÄRÄYSTEN ALAISTEN ALUEENOSIEN VÄLINEN RAJA.		KATU.		
	OHJEELLINEN ERI KAAVAMÄÄRÄYSTEN ALAISTEN ALUEENOSIEN VÄLINEN RAJA.				