

TURKU

LIITE ASEMAKAAVANMUUTOKSEEN 14/1994 P. 5.9.1994

ASEMAKAAVANMUUTOS

KAUPUNGINOSA: 15 PÄÄSKYVUORI SVALBERGA
KORTTELI: 1
TONTTI: 4


MERKINTÖJEN SELITE:



3 METRIÄ SEN ALUEEN ULKOPUOLELLA OLEVA VIIVA, JOTA OTSAKKEESSA MAINITTU KAAVANMUUTOS KOSKEE JA JOLTA AIEMMAT KAAVAMERKINNÄT JA -MÄÄRÄYKSET POISTUVAT.

A 3/1959
29.6.1959


AIEMMAN, POISTUVAN KAAVAN NUMERO JA VAHVISTUSPÄIVÄ-MÄÄRÄ.

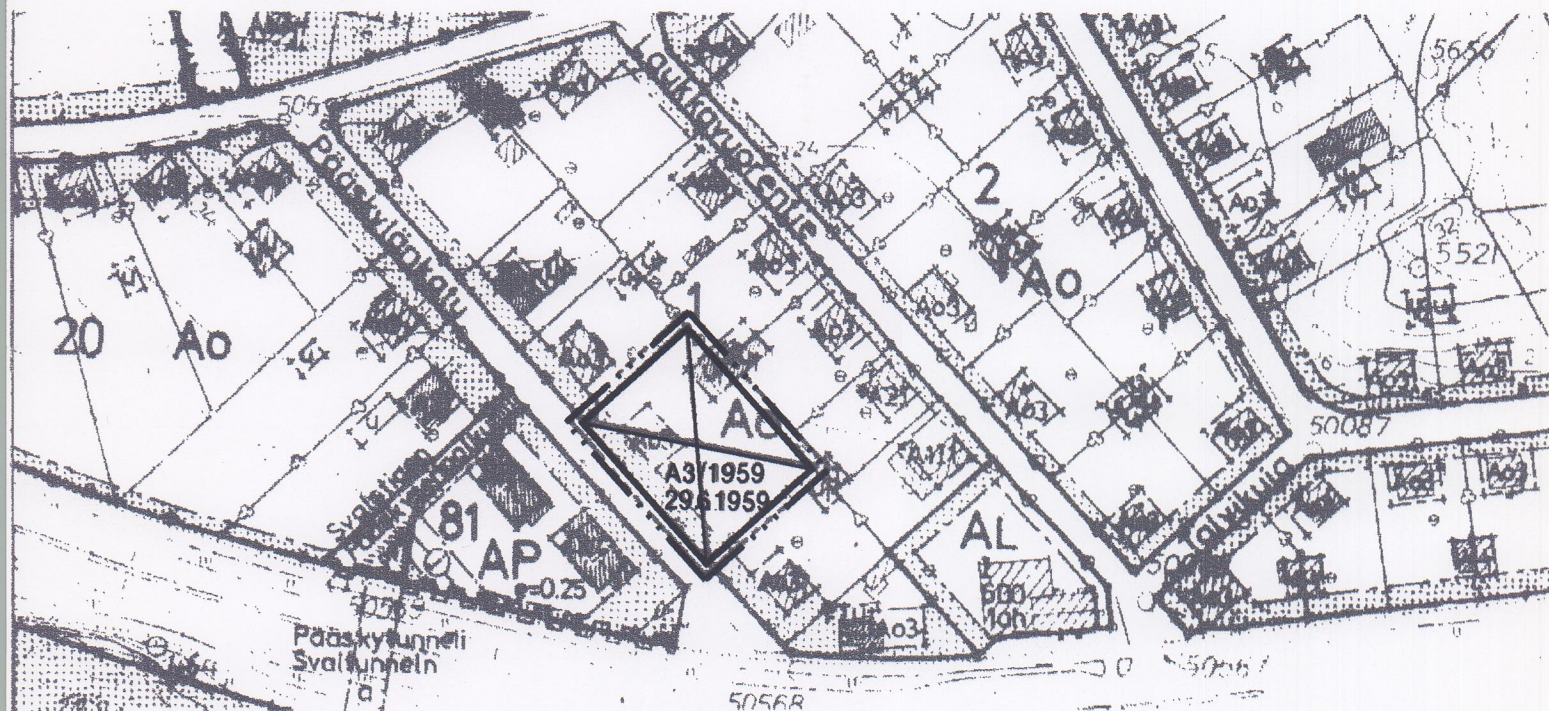

P



1:2000

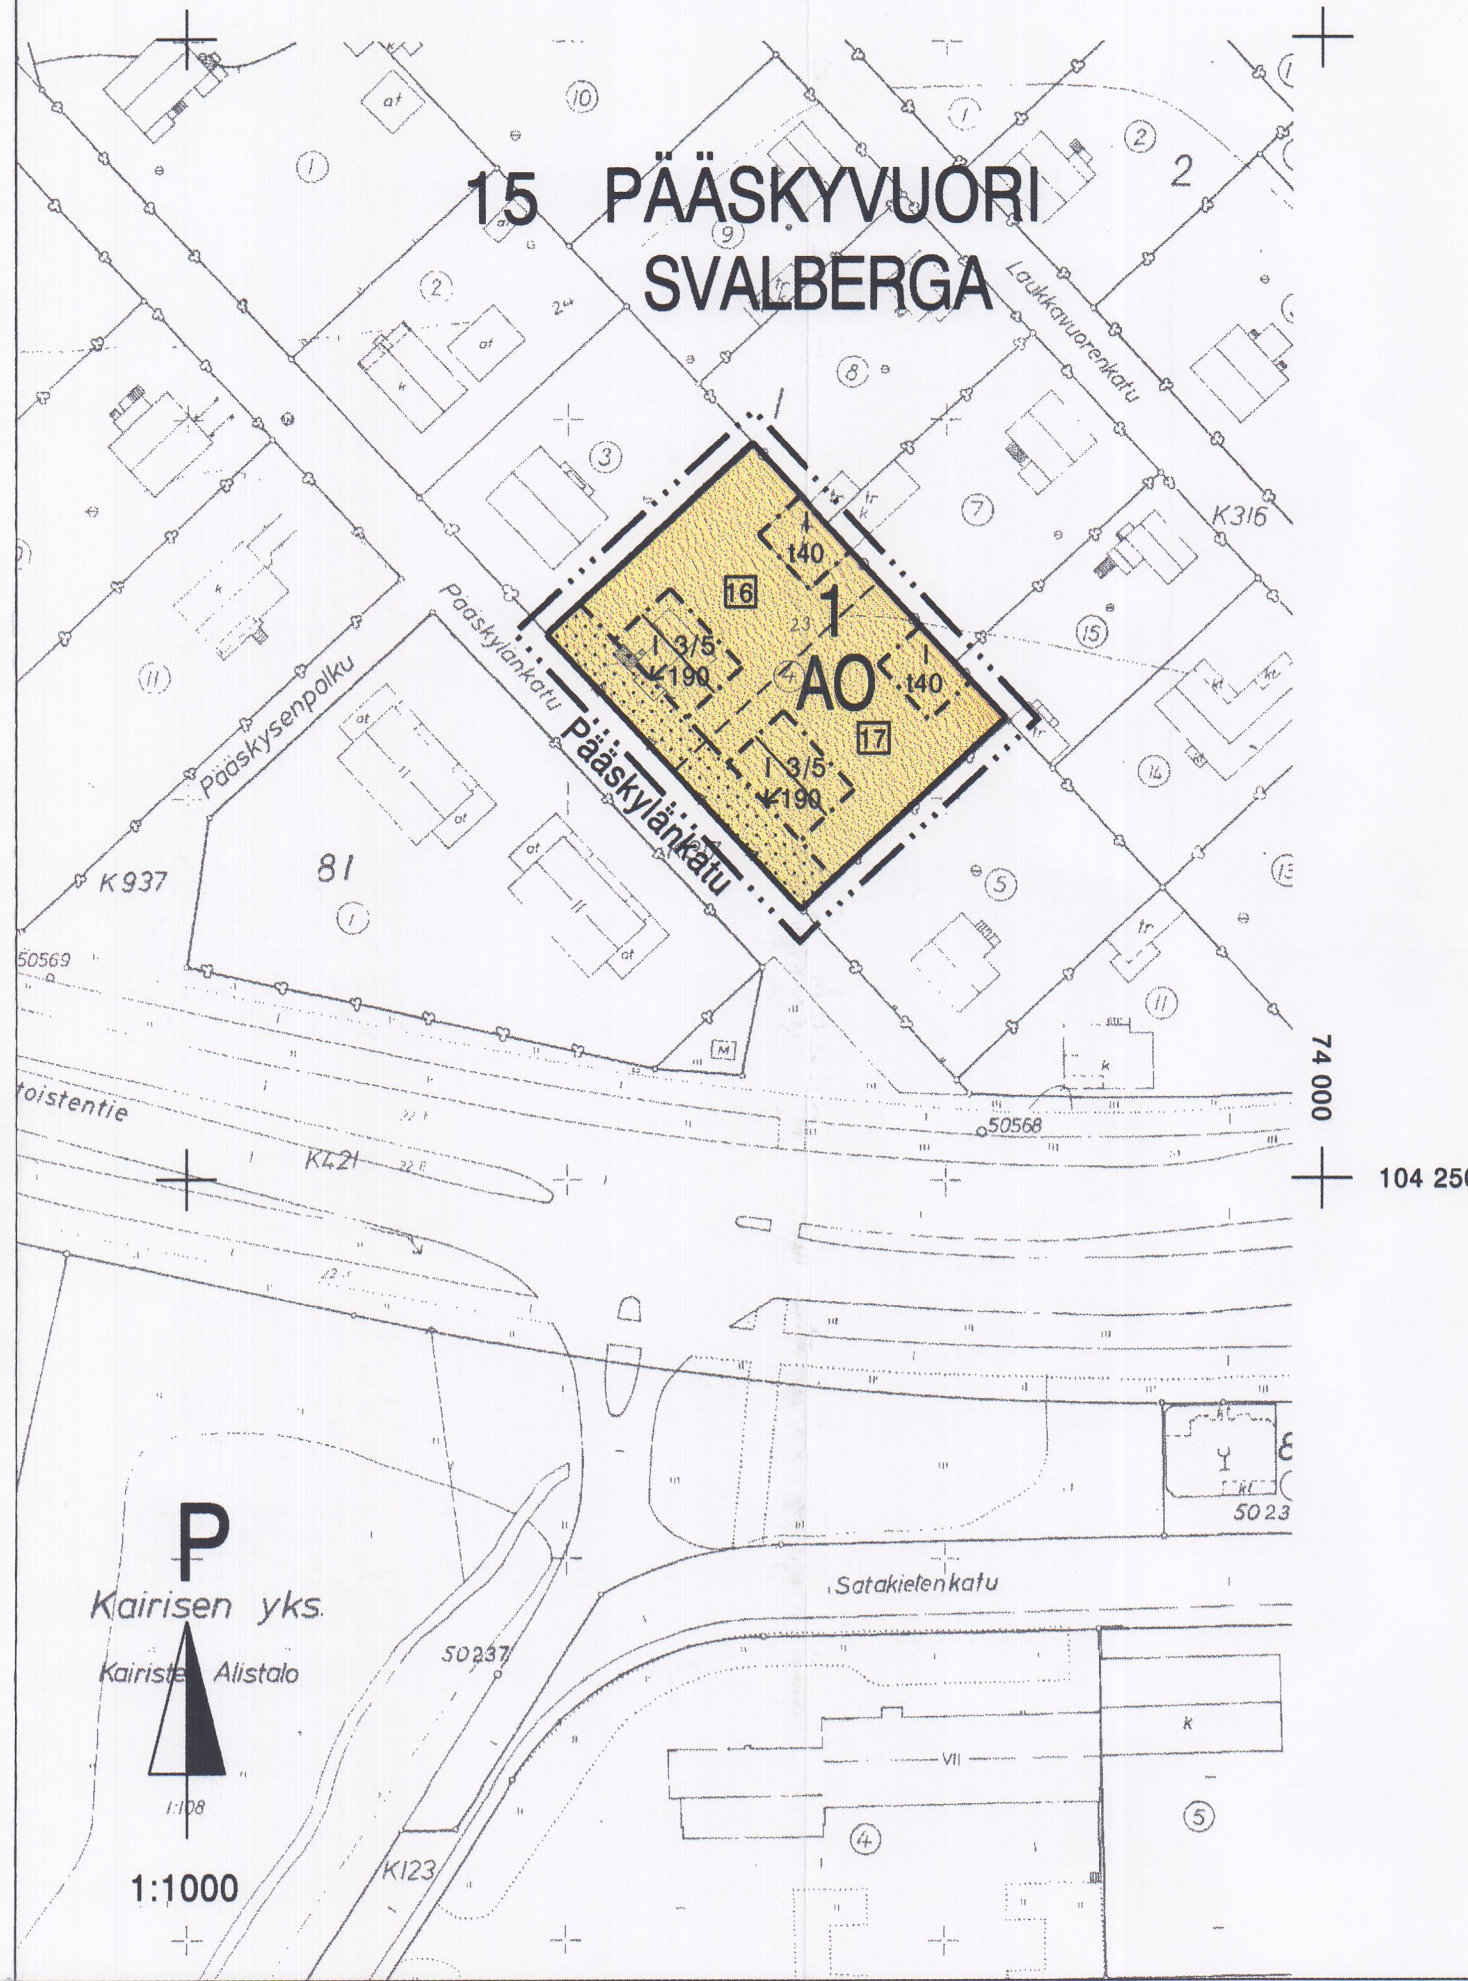

P



1:1000

17:11

ASEMAKAAVAMERKINNÄT JA -MÄÄRÄYKSET:



ERILLISPIENTALOJEN KORTTELIALUE.

3 M SEN KAAVA-ALUEEN ULKOPUOLELLA OLEVA, VIIVA, JOTA VAHVISTAMINEN KOSKEE.

KORTTELIN, KORTTELINOSAN JA ALUEEN RAJA.

ERI KAAVAMÄÄRÄYSTEN ALAISTEN ALUEENOSIEN VÄLINEN RAJA.

ASEMAKAAVAMUUTOKSEN YHTEYDESSÄ HYVÄKSYTTÄVÄ TONTIN RAJA.

KAUPUNGINOSAN NUMERO.

KAUPUNGINOSAN NIMI.

KORTTELIN NUMERO.

ASEMAKAAVAMUUTOKSEN YHTEYDESSÄ HYVÄKSYTTÄVÄ TONTIN NUMERO.

15
PÄÄS
1

16

Pääskylä

190

I

I 3/5

KADUN, KATUAUKION, TORIN TAI PUISTON NIMI.

RAKENNUSOIKEUS KERROSALANELIOMETREINÄ.

ROOMALAINEN NUMERO OSOITTAA RAKENNUSTEN, RAKENNUKSEN TAI SEN OSAN SUURIMMAN SALLITUN KERROSLUVUN.

MURTOLUKU ROOMALAISEN NUMERON JÄLJESSÄ OSOITTAA, KUINKA SUUREN OSAN RAKENNUKSEN SUURIMMAN KERROKSEN ALASTA SAA KAAVASSA LUKUMÄÄRÄLTÄÄN MAINITTUJEN KERROSTEN YLÄPUOLELLA OLEVASTA TILASTA KERROSLUVUN ESTÄMÄTTÄ KÄYTTÄÄ KERROSALAAN LASKETTAVAKSI TILAKSI.

RAKENNUSALA.


RAKENNUSALA, JOLLE SAA SIIJOITTAA TALOUSRAKENNUKSEN, JONKA RAKENNUSOIKEUS ON 40 M.

RAKENNUKSEN HARJANSUUNTAA OSOITTAVA VIIVA, KATTOKALTEVUUS ON $\geq 30^\circ \leq 35^\circ$

NUOLI OSOITTAA RAKENNUSALAN SIVUN, JOHON RAKENNUS ON RAKENNETTAVA KIINNI.

ISTUTETTAVA ALUEEN OSA.

TONTILLA ON OSOITETTAVA 2 AP/AS.

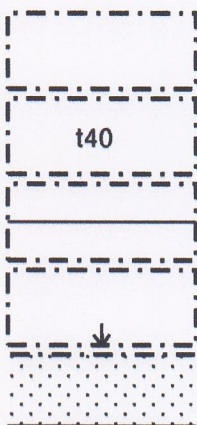

TURKU

ÅBO

ASEMAKAAVATUNNUS
STADSPANEBECKNING 14/94

DIARIONUMERO
DIARIENUMMER 613/0607-94

SELOSTUS KIRJE N:O
BESKRIVNING BREV NR 503/94

MITTAKAAVA 1:1000
SKALA

ASEMAKAAVANMUUTOS

KAUPUNGINOSA: 15 PÄÄSKYVUORI SVALBERGA
KORTTELI: 1
TONTTI: 4

ASEMAKAAVAMUUTOKSEN YHTEYDESSÄ HYVÄKSYTÄÄN TONTTIJAKO.

OSOITE
ADRESS

TYÖNIMI
ARBETSNAMN

KAAVOITUKSEN POHJAKARTTA TÄYTTÄÄ 24.06.1982 ANNETUN KAAVOITUSMITTAUSASETUKSEN NUMERO 493 VAATIMUKSET.
BASKARTAN FÖR PLANLÄGGNING UPPFYLLER KRAVEN I FÖRORDNINGEN DEN 24 JULI 1982 OM PLANLÄGGNINGSMÄTNING (493/1982).

TURKU
ÅBO 29.8.1994

APULAISKAUPUNGINGEODEETTI
BITRÄDANDE STADSGEODET

HYVÄKSYTTY TURUN KAUPUNGINVALTUUSTOSSA 6.12.1995/203
GODKÄND AV STADSFULLMÄKTIGE I ÅBO

KAUPUNGINSIHTEERI
STADSSEKRETERARE

YMPÄRISTÖMINISTERIÖN VAHVISTUS
FASTSTÄLLD AV MILJÖMINISTERIET

TURUN KAUPUNGIN KIINTEISTÖ- JA RAKENNUSVIRASTO / KAAVOITUSOSASTO
ÅBO STADS FASTIGHETSKONTOR / STADSPANEAVDELNINGEN

TURKU
ÅBO 5.9.1994

PIIRTÄJÄ ANNE
RITARE TOSSAVAINEN

VALMISTELIJA
BEREDARE

KAAVOITUSARKKITEHTI
STADSPANEARKITEKT