
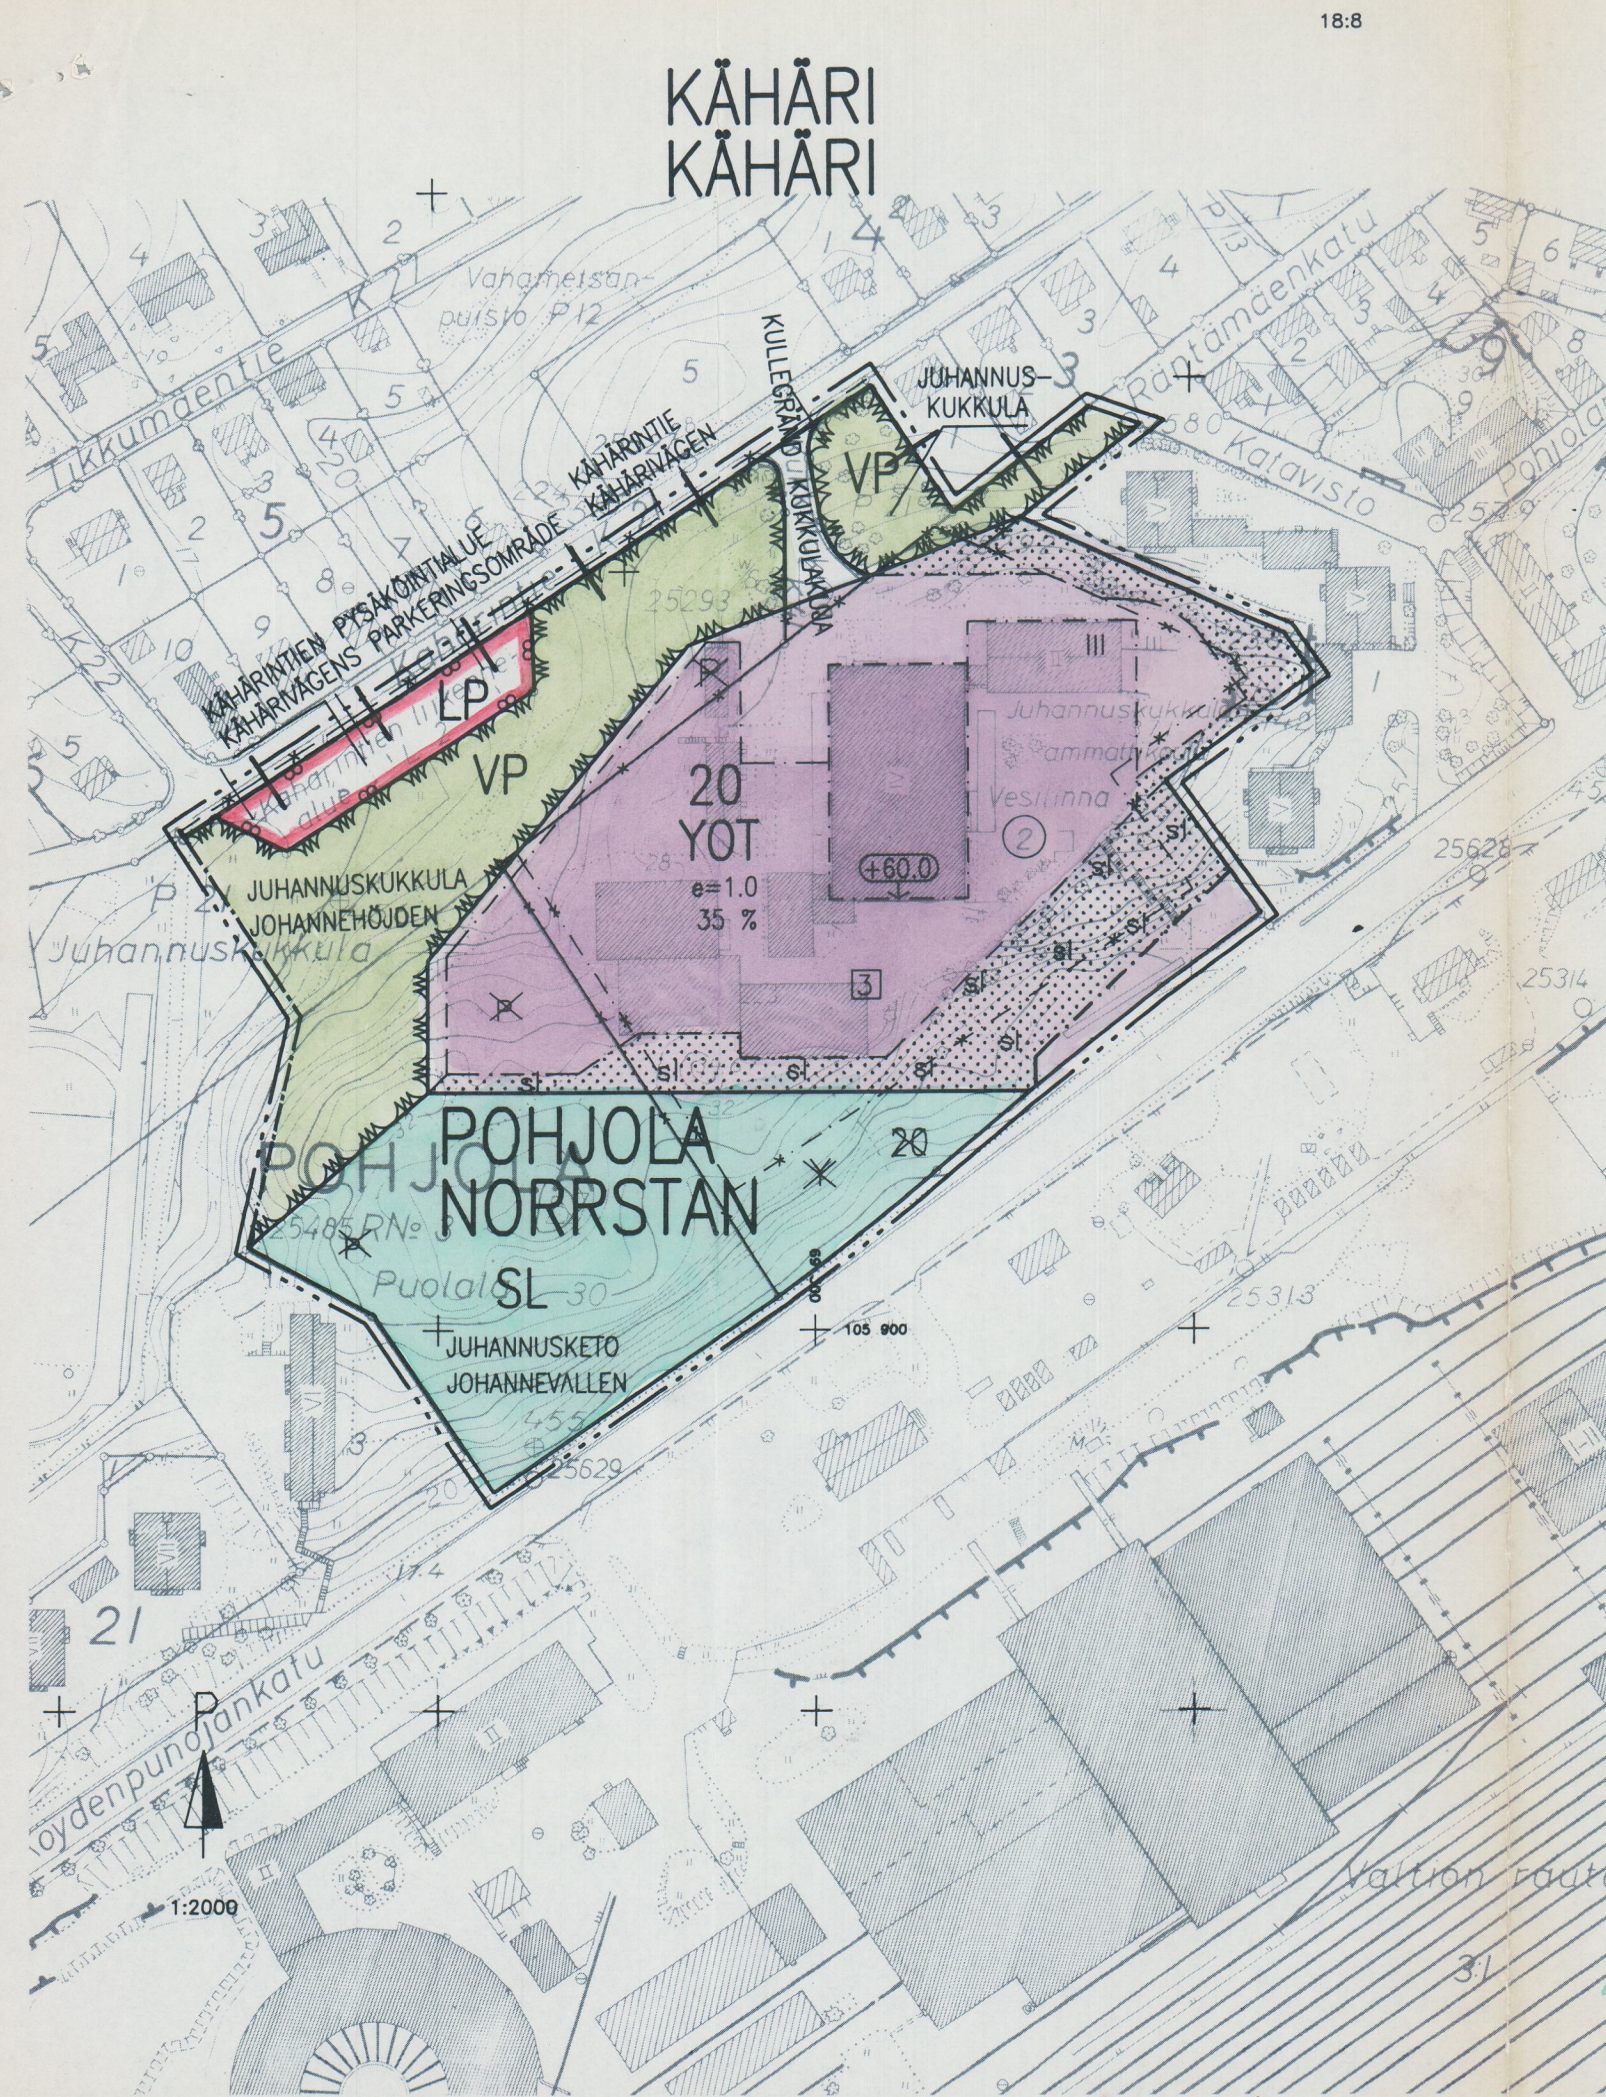


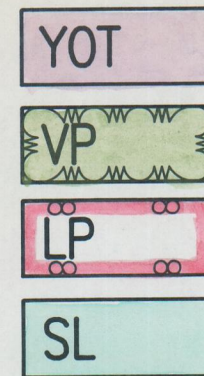

ASEMAKAAVAMERKINNÄT JA -MÄÄRÄYKSET

OPETUSTOIMINTAA JA YHDYSKUNTATEKNISTÄ HUOLTOA PAL-
VELEVIEN RAKENNUSTEN KORTTELIALUE

PUISTO

YLEINEN PYSÄKÖINTIALUE.

LUONNONSUOJELUALUE

3 M SEN KAAVA-ALUEEN ULKOPUOLELLA OLEVA VIIVA, JOTA
VAHVISTAMINEN KOSKEE

KAUPUNGINOSAN RAJA

KORTTELIN, KORTTELINOSAN JA ALUEEN RAJA

ERI KAAVAMÄÄRÄYSTEN ALAISTEN ALUEENOSIEN VÄLINEN
RAJARISTI MERKINNÄN PÄÄLLÄ OSOITTAÄ MERKINNÄN
POISTAMISTA

KAUPUNGINOSAN NUMERO

KAUPUNGINOSAN NIMI

KORTTELIN NUMERO

TONTIN NUMERO

ASEMAKAAVANMUUTOKSEN YHTEYDESSÄ HYVÄKSYTTÄVÄ
TONTIN NUMERO.

KADUN, PUISTON TAI LUONNONSUOJELUALUEEN NIMI

MERKINTÄ OSOITTAÄ, KUINKA SUUREN OSAN ALUEESTA SAA
KÄYTTÄÄ RAKENTAMISEENTEHOKKUUSLUKU ELI KERROSLAN SUHDE TONTIN PINTA-
ALAANROOMALAINEN NUMERO OSOITTAÄ RAKENNUSTEN, RAKENNUK-
SEN TAI SEN OSAN SUURIMMAN SALLITUN KERROSLUVUNRAKENNUKSEN JULKISIVUPINNAN JA VESIKATON LEIKKAUS-
KOHDAN YLIN KORKEUSASEMA

RAKENNUSALA

ISTUTETTAVA ALUEEN OSA

LUONNONTILAISENA KETONA SÄILYTETTÄVÄ ALUEEN OSA,
JOTA ON HOIDETTAVA NIIN, ETTÄ MAISEMAN LUONNE EI
OLEELLISESTI MUUTU

KATU

TURKU

ÅBO

ASEMAKAAVATUNNUS
STADSPLANE BETECKNING 19/93DIARIONUMERO
DIARIENUMMER 613/0632-93SELOSTUS KIRJE N:O
BESKRIVNING BREV NR 3/94MITTAKAAVA
SKALA 1:2000

A S E M A K A A V A N M U U T O S

Kaupunginosa: 71 POHJOLA NORRSTAN

Kortteli: 20 20

Tontti: 2 2

Kadut: Kukulakuja
Kähärintie (osa) Kullegränd
Kähärvägen (del)

Virkistysalue: Juhannuskukula (osa) Johannehöjden (del)

Liikennealue: Nimetön pysäköintialue Parkeringsområde
utan namnTämä kartta liittyy ympäristöminis-
teriön tänään antamaan päätökseen

n:o 84/5241/94

Todistaa Helsingissä ympäristöministeriössä
touko kuun 30 päivänä 1994

Yliarkkitehti

Elina Raatikainen

ASEMAKAAVANMUUTOKSEN YHTEYDESSÄ HYVÄKSYTÄÄN TONTTIJAKO

OSOITE
ADRESS KUKKULAKUJA 3TYÖNIMI
ARBETSNAMN JUHANNUSKUKKULAN KOULUKAAVOITUKSEN POHJAKARTTA TÄYTTÄÄ 24.06.1982 ANNETUN KAAVOITUSMITTAUSASETUKSEN NUMERO 493
VAATIMUKSET.BASKARTAN FÖR PLANLÄGGNING UPPFYLLER KRAVEN I FÖRORDNINGEN DEN 24 JULI 1982 OM
PLANLÄGGNINGSMÄTNING (493/1982).TURKU
ÅBO 5.10.1993APULAISKAUPUNGINGEODEETTI
BITRÄDANDE STADSGEODET Mikko NieminenHYVÄKSYTTY TURUN KAUPUNGINVALTUUSTOSSA
GODKÄND AV STADSFULLMÄKTIGE I ÅBOYMPÄRISTÖMINISTERIÖN VAHVISTUS
FASTSTÄLLD AV MILJÖMINISTERIETKAUPUNGINSIHTTEERI
STADSSEKRETERARETURUN KAUPUNGIN KIINTEISTÖ- JA RAKENNUSVIRASTO / KAAVOITUSOSASTO
ÅBO STADS FASTIGHETSKONTOR / STADSPLANEAVDELNINGENkorj.
TURKU
ÅBO 12.1.1994 (laus.)
14.10.1993PIIRTÄJÄ
RITARE Päivi MykräVALMISTELIJA
BEREDARE Kari WinkKAAVOITUSARKKITEHTI
STADSPLANEARKITEKT

Mikko Nieminen