


14:7,14:8

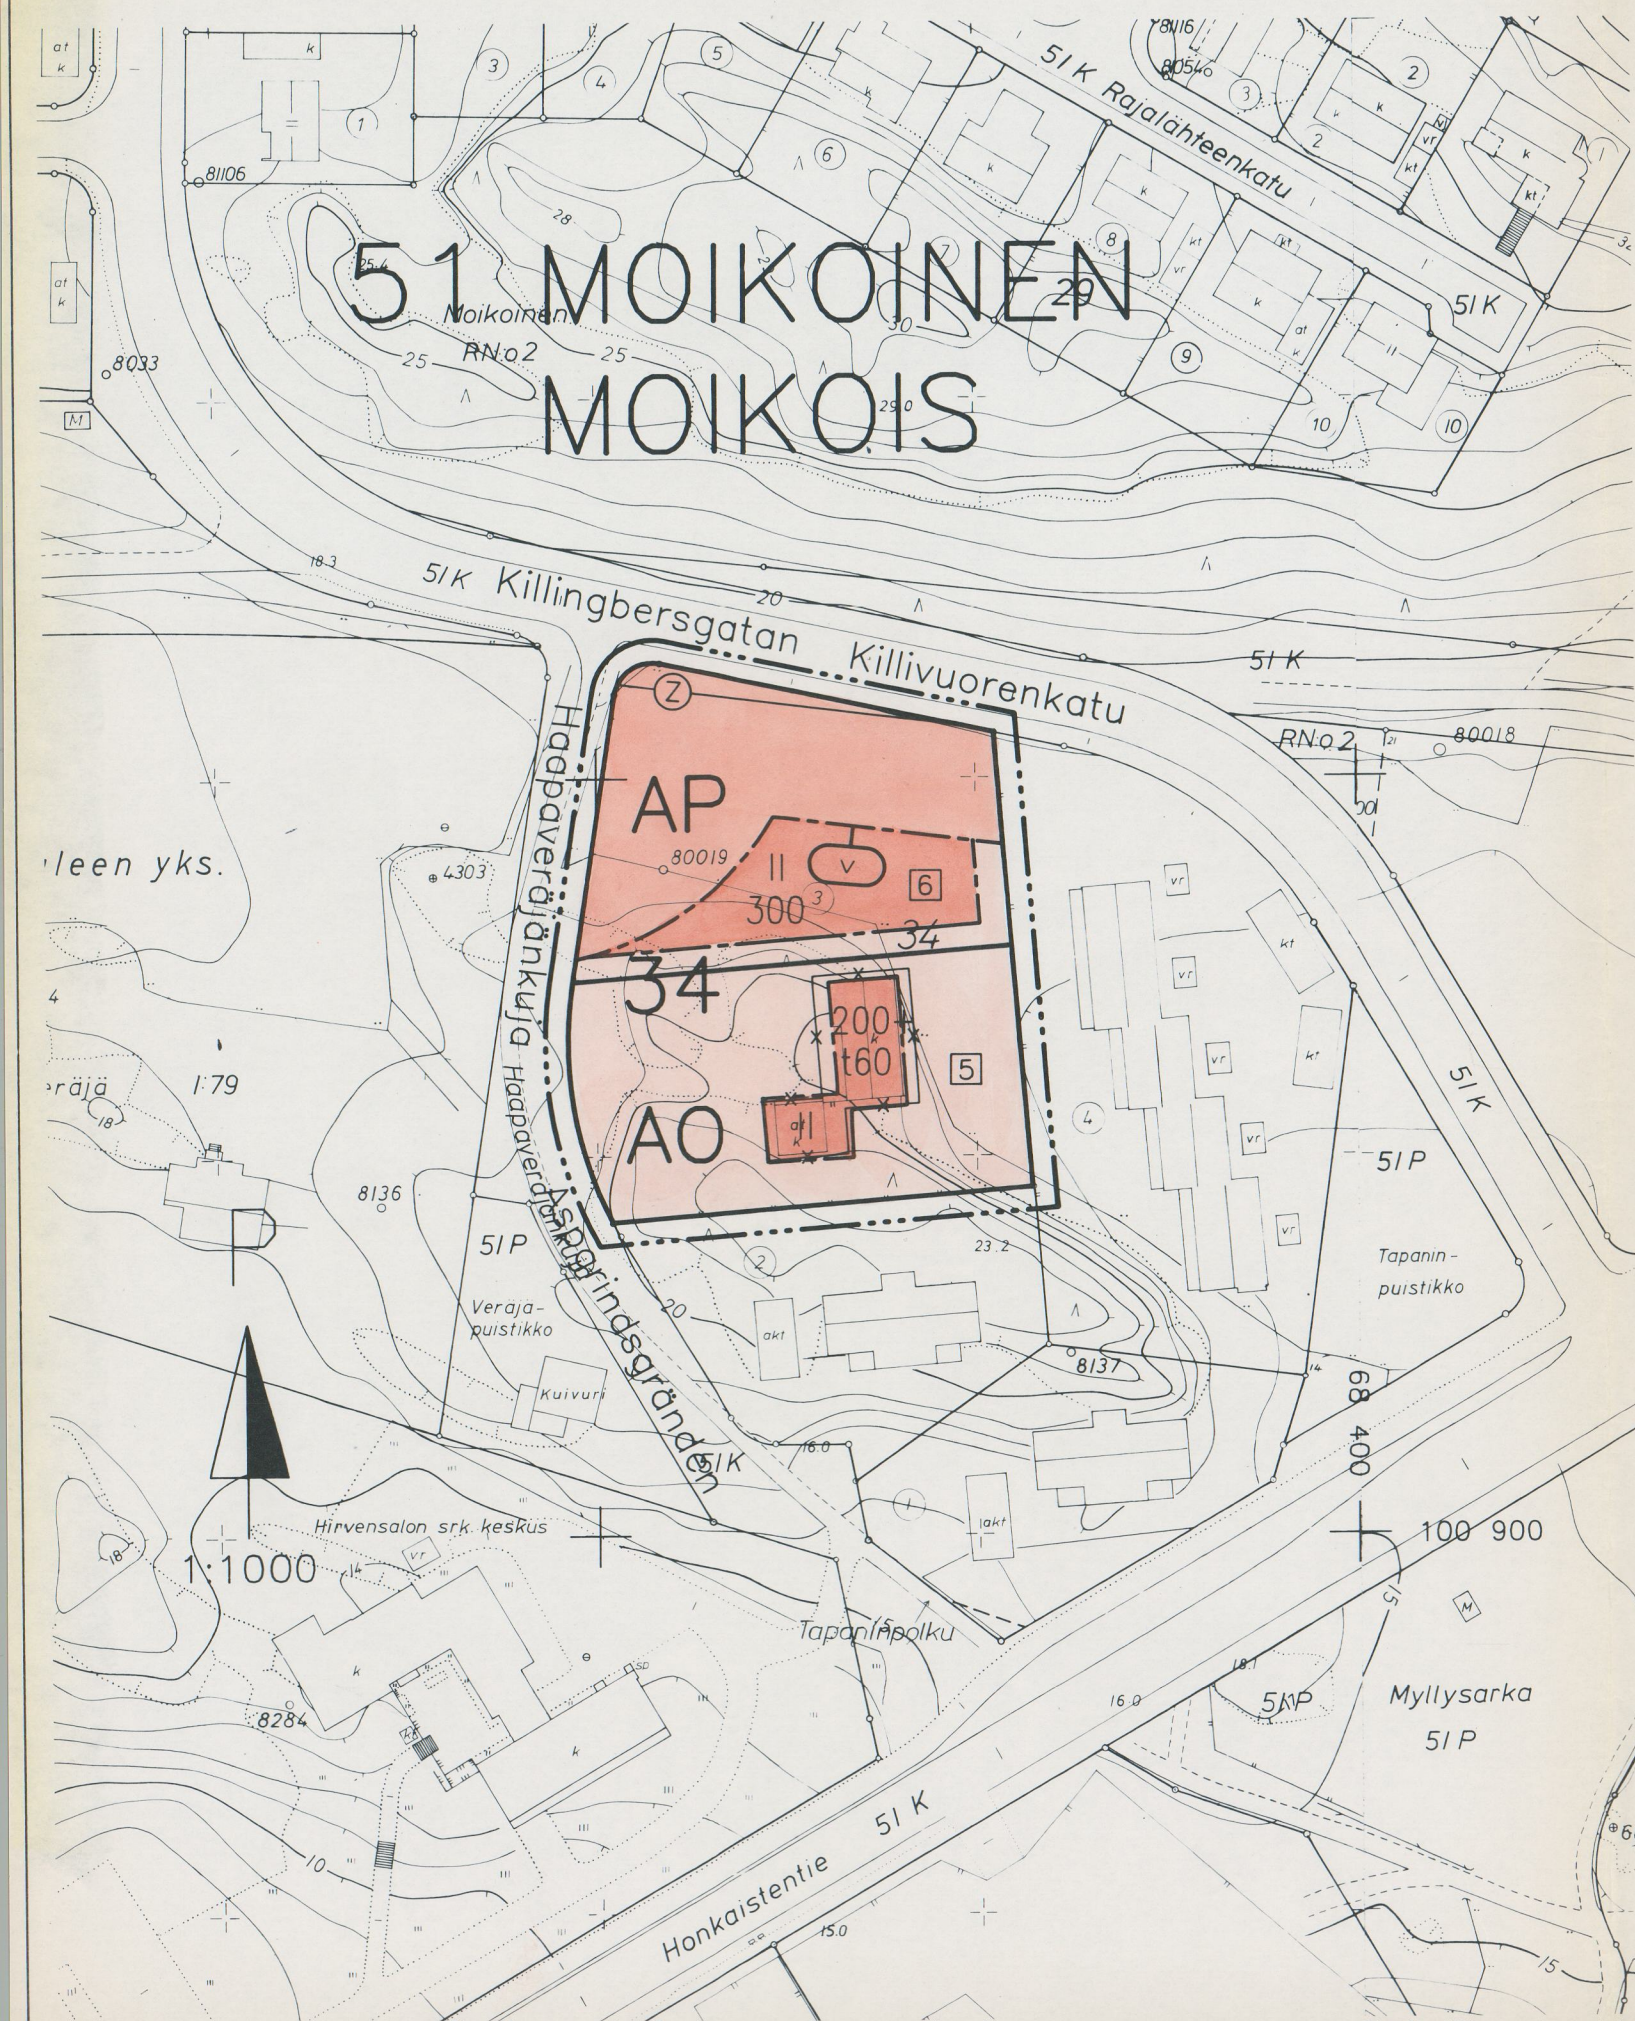

ASEMAKAAVAMERKINNÄT JA -MÄÄRÄYKSET:

AP

ASUINPIENTALOJEN KORTTELIALUE, JOLLE VOIDAAN RAKENTAA RIVITALOJA, KYTKETTYJÄ PIENTALOJA JA ERILLISIÄ PIENTALOJA ASUMISTARKOTUKSIIN.

AO

ERILLISPIENTALOJEN KORTTELIALUE, JOLLE VOIDAAN RAKENTAA YKSI- TAI KAKSIASUNTOISIA PIENTALOJA ASUMISTARKOITUKSIIN.

3 M SEN KAAVA-ALUEEN ULKOPUOLELLA OLEVA VIIVA, JOTA VAHVISTAMINEN KOSKEE.

KORTTELIN, KORTTELINOSAN JA ALUEEN RAJA.

ERI KAAVAMÄÄRÄYSTEN ALAISTEN ALUEENOSIEN VÄLINEN RAJA.

OHJEELLINEN TONTIN RAJA.

-x-x-

RISTI MERKINNÄN PÄÄLLÄ OSOITTA MERKINNÄN POISTAMISTA.

51
MOIK
34
5

KAUPUNGINOSAN NUMERO.

KAUPUNGINOSAN NIMI.

KORTTELIN NUMERO.

ASEMAKAAVANMUUTOKSEN YHTEYDESSÄ HYVÄKSYTTÄVÄ TONTIN NUMERO.

Killivuoren
200+t60

KADUN, KATUAUKION, TORIN TAI PUISTON NIMI.

LUKUSARJA, JOSSA ENSIMMÄINEN LUKU ILMOITTA SALLITUN ASUN-
TOKERROSALAN NELIÖMETRIMÄÄRÄN JA TOINEN LUKU SALLITUN TA-
LOUSRAKENNUKSEN KERROSALAN NELIÖMETRIMÄÄRÄN. TALOUSRAKEN-
NUS VOIDAAN RAKENTAA KIINNI ASUINRAKENNUKSEEN.

ROOMALAINEN NUMERO OSOITTA RAKENNUSTEN, RAKENNUKSEN,
TAI SEN OSAN SUURIMMAN SALLITUN KERROSLUVUN.

||

RAKENNUSALA.

JOHTOA VARTEN VARATTU ALUEEN OSA.
z= SÄHKÖLINJA

-z-

VAARAALUEEN RAJA.

-v-

AO-JA AP KORTTELIALUEELLE ON VARATTAVA KAKSI AUTOPAIKKAA ASUNTOA KOHTI.

TURKU

ÅBO

ASEMAKAAVATUNNUS
STADSPLANE BETECKNING 21/1993DIARIONUMERO
DIARIENUMMER 613/0676-93MITTAKAAVA
SKALA 1:1000SELOSTUS KIRJE N:O
BESKRIVNING BREV NR 2/94

T U R K U

ASEMAKAAVANMUUTOS

ASEMAKAAVAN MUUTOS KOSKEE:

Kaupunginosa: 51 MOIKOINEN

MOIKOIS

Kortteli: 34

34

Tontti: 3

3

ASEMAKAAVANMUUTOKSELLA MUODOSTUU:

Kaupunginosa: 51 MOIKOINEN

MOIKOIS

Kortteli: 34 (OSA)

34 (DEL)

ASEMAKAAVANMUUTOKSEN YHTEYDESSÄ HYVÄKSYTÄÄN TONTTIJAKO

OSOITE
ADRESSTYÖNIMI
ARBETSNAMN

KAAVOITUKSEN POHJAKARTTA TÄYTTÄÄ 24.06.1982 ANNETUN KAAVOITUSMITTAUSASETUksen NUMERO 493
VAATIMUKSET.

BASKARTAN FÖR PLANLÄGGNING UPPFYLLER KRAVEN I FÖRORDNINGEN DEN 24 JULI 1982 OM
PLANLÄGGNINGSMÄTNING (493/1982).

TURKU
ÅBO 2.11.1993APULAISKAUPUNGINGEODEETTI
BITRÄDANDE STADSGEODET

HYVÄKSYTTY TURUN KAUPUNGINVALTUUSTOSSA
GODKÄND AV STADSFULLMÄKTIGE I ÅBO
KAUPUNGINSIHTEERI
STADSSEKRETERARE

YMPÄRISTÖMINISTERIÖN VAHVISTUS
FASTSTÄLLD AV MILJÖMINISTERIET

TURUN KAUPUNGIN KIIINTEISTÖVIRASTO / KAAVOITUSOSASTO
ÅBO STADS FASTIGHETSKONTOR / STADSPLANEÄYDELNINGEN

PIIRTÄJÄ
RITARE Anne
TossavainenVALMISTELIJA
BEREDARE

tark. 7.1.1994 laus.
TURKU
ÅBO 1.11.1993

KAAVOITUSARKKITEHTI
STADSPLANEARKITEKT