



MERKINTÖJEN SELITE:

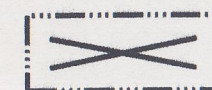

3 METRIÄ SEN ALUEEN ULKOPUOLELLA OLEVA VIIVA, JOTA OTSAKKEESSA MAINITTU KAAVANMUUTOS KOSKEE JA JOLTA AIEMMAT KAAVAMERKINNÄT JA -MÄÄRÄYKSET POISTUVAT.

A 15/1942
30.3.1946
A 2/1947
2.7.1947


AIEMMAN, POISTUVAN KAAVAN NUMERO JA VAHVISTUSPÄIVÄ-MÄÄRÄ.

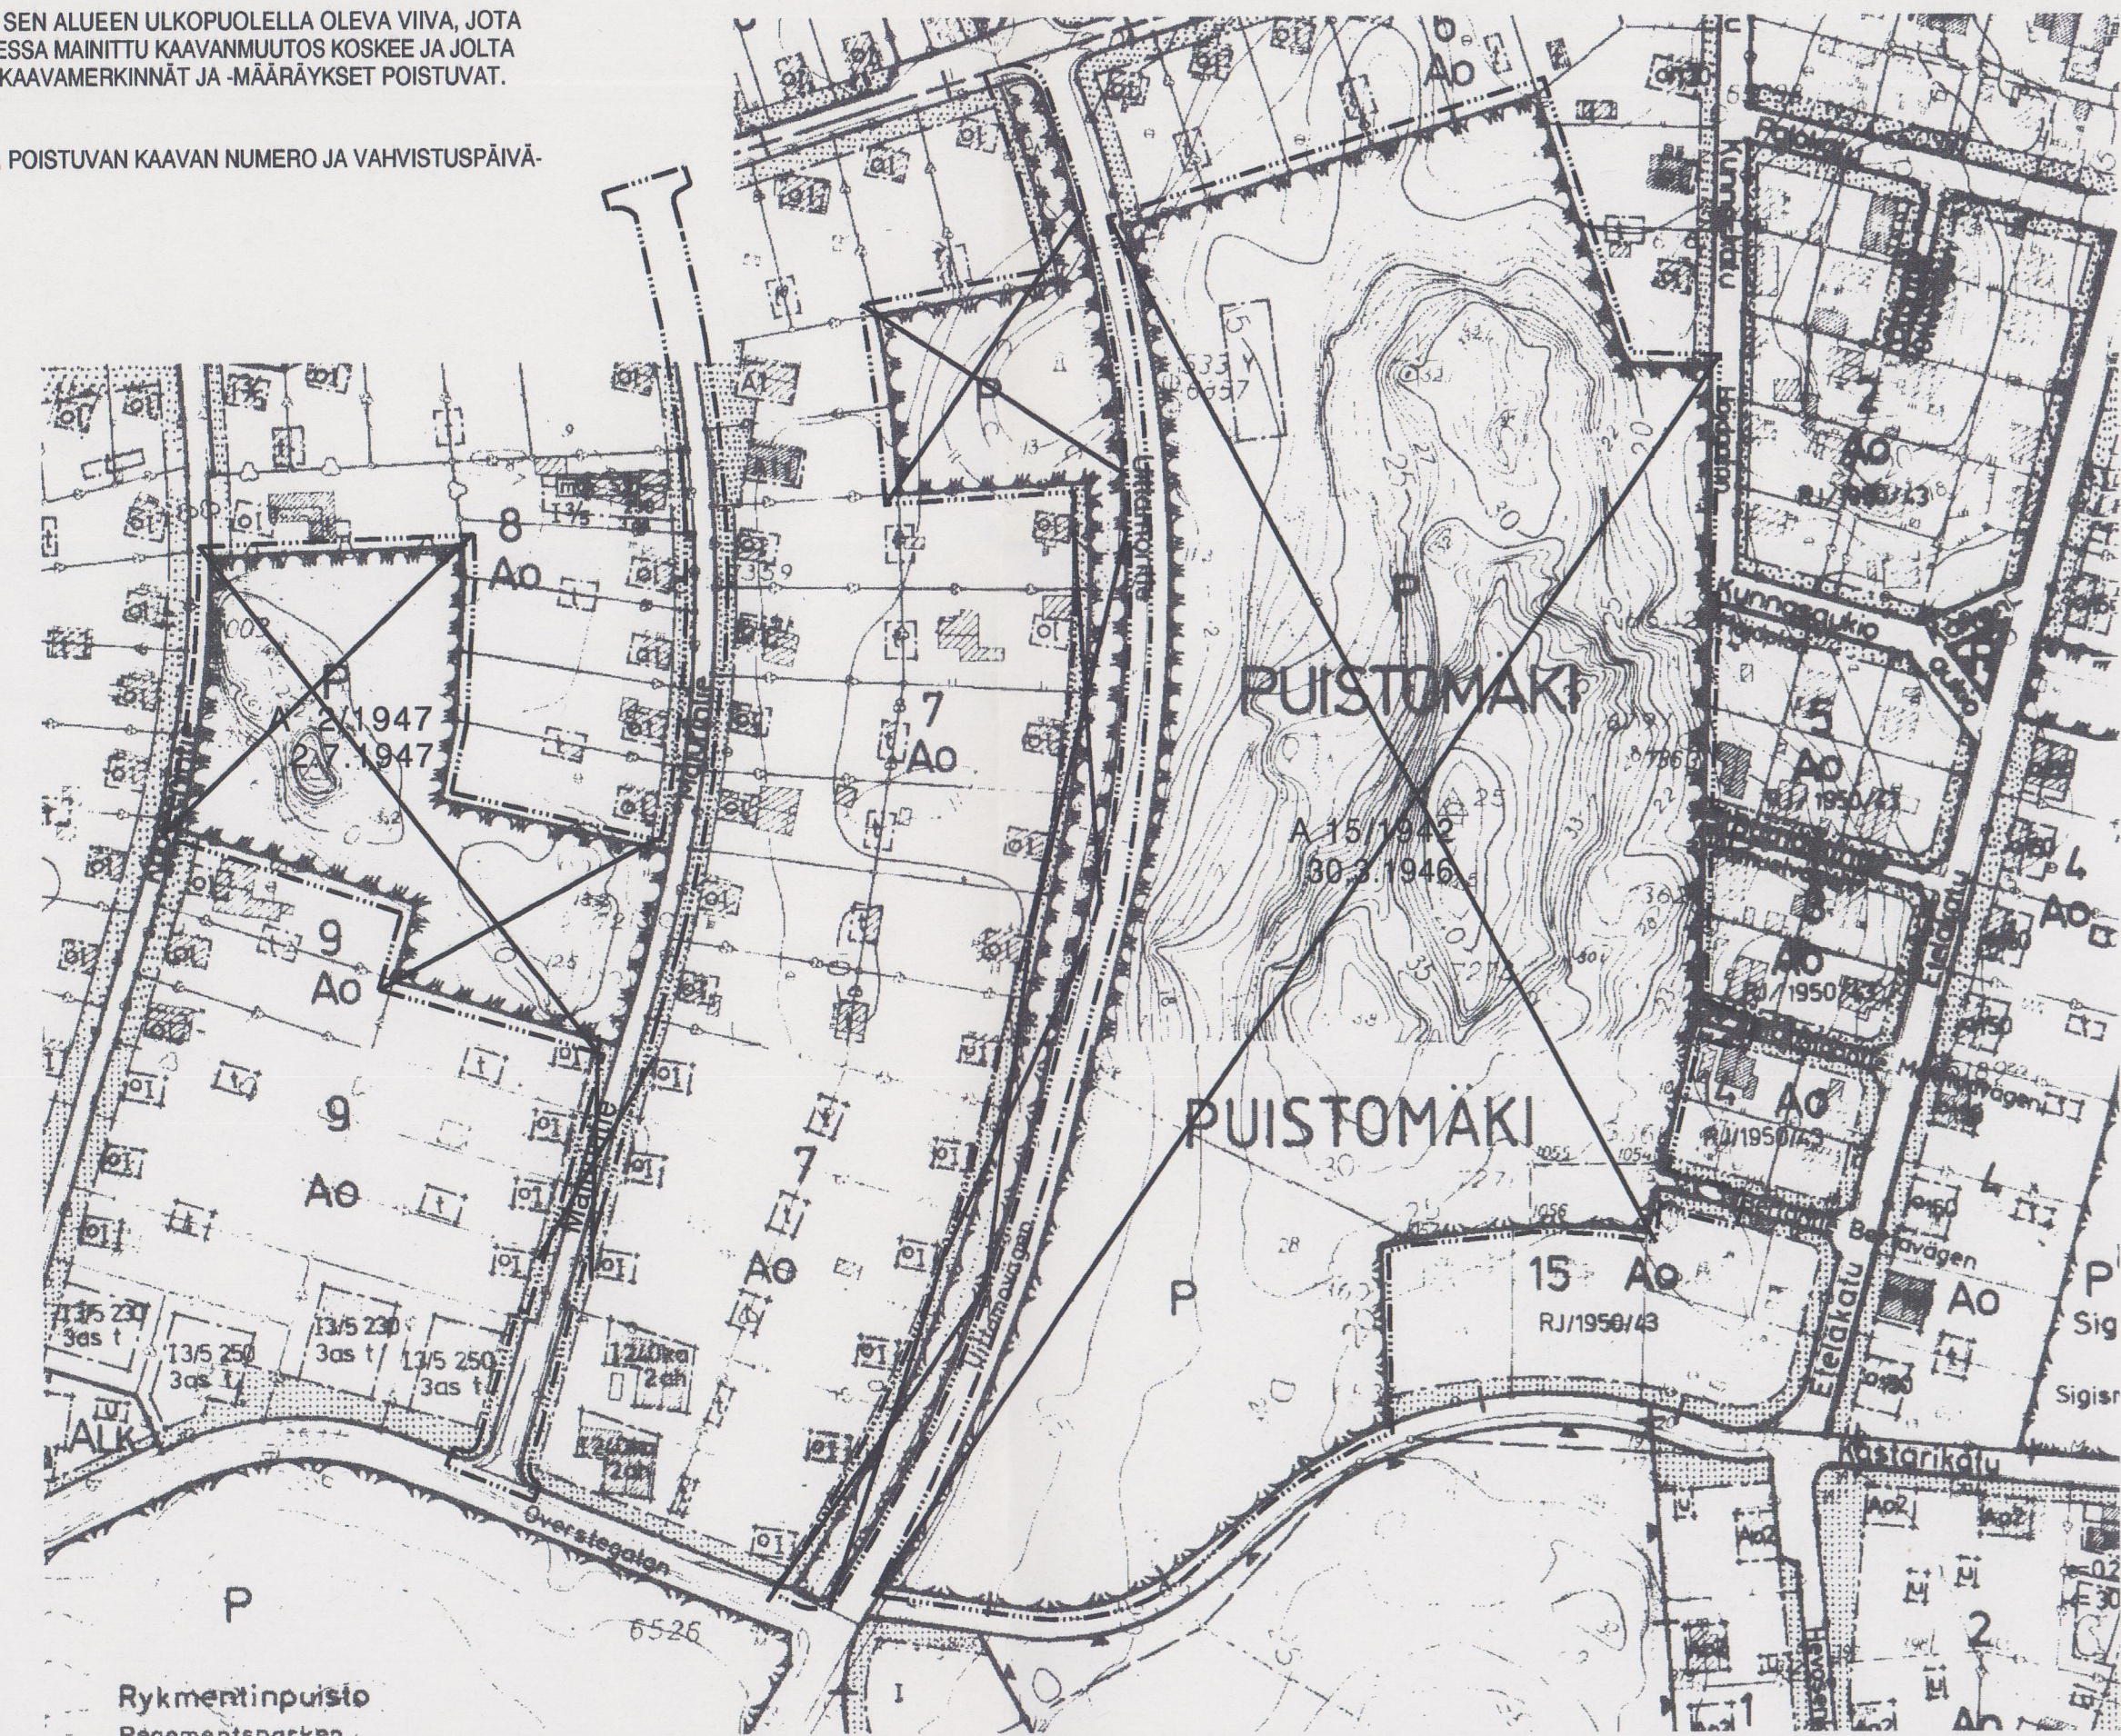

1:2000

XV:8
XVI:8

ASEMAKAAVAMERKINNÄT JA -MÄÄRÄYKSET:

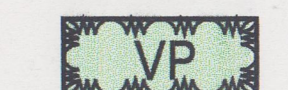


PUISTO.




LÄHIVIRKISTYSALUE, JOLLA YMPÄRISTÖ SÄILYTETÄÄN. ALUEEN KASVILLISUUS SÄILYTETÄÄN LUONNONTILAISENA. HOITOTOIMISSA ON NOUDATETTAVA LEHTOJENSUOJELUOHJELMAN TAVOITTEITA.

3 M SEN KAAVA-ALUEEN ULKOPUOLELLA OLEVA VIIVA, JOTA VAHVISTAMINEN KOSKEE.

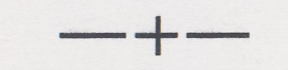

KAUPUNGINOSAN RAJA.

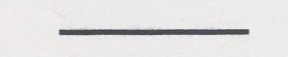

ALUEEN RAJA.

43



KAUPUNGINOSAN NUMERO

PUIST

KAUPUNGINOSAN NIMI.

Matilda

PUISTON NIMI.

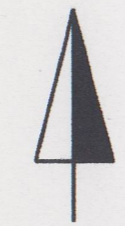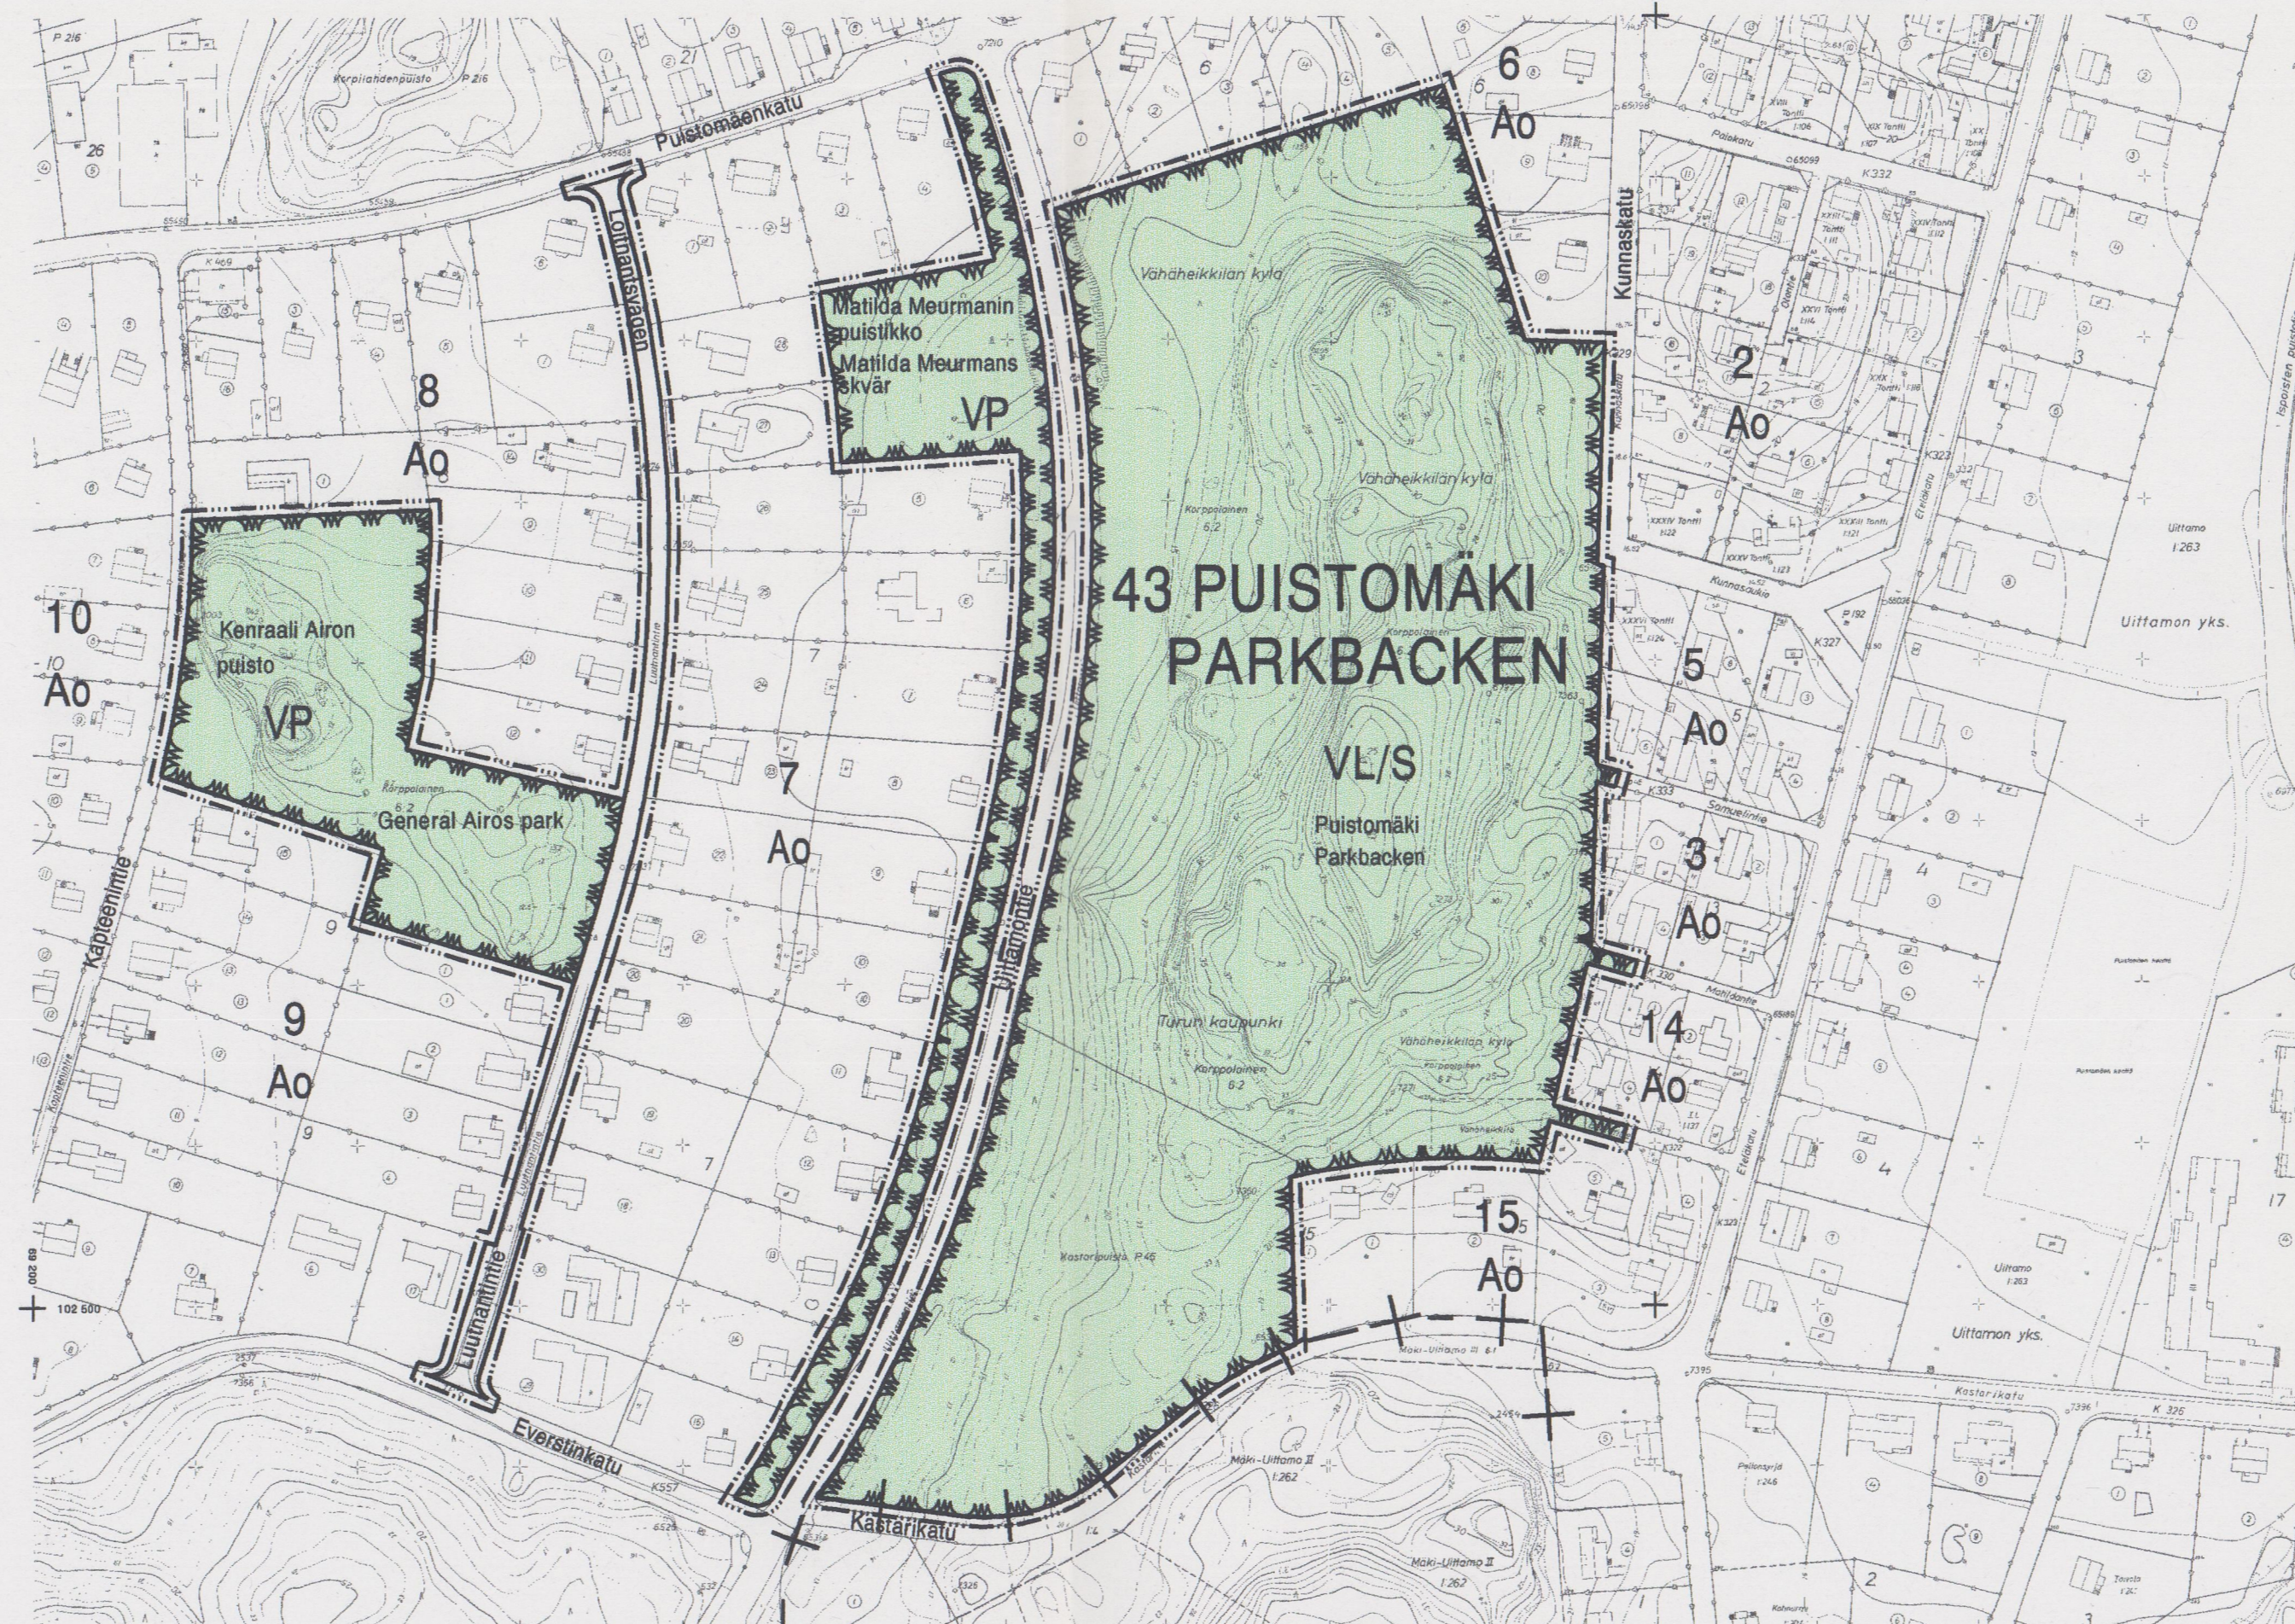

1:2000

ASEMAKAAVANMUUTOS KOSKEE:
KAUPUNGINOSA: 43 PUISTOMÄKI
KATU: MAJURINTIE
PUISTOT: NIMETÖNTÄ PUISTOALUETTA

ASEMAKAAVANMUUTOKSELLA MUODOSTUU:
KAUPUNGINOSA: 43 PUISTOMÄKI PARKBACKEN
KATU: LUUTNANTINTIE LÖJTNANTSVÄGEN
PUISTOT: KENRAALI AIRON PUISTO GENERAL AIROS PARK
MATILDA MEURMANIN PUUSTIKKO MATILDA MEURMANS SKVÄR
PUISTOMÄKI PARKBACKEN

OSOITE ADRESS TYÖNIMI ARBETSNAMN

KAAVOITUKSEN POHJAKARTTA TÄYTTÄÄ 24.06.1982 ANNETUN KAAVOITUSMITTAUSASETUKSEN NUMERO 493 VAATIMUKSET.
BASKARTAN FÖR PLANLÄGGNING UPPFYLLER KRAVEN I FÖRORDNINGEN DEN 24 JULI 1982 OM PLANLÄGGNINGSMÄTNING (493/1982).

TURKU ÅBO 7.10.1994 APULAIKAUPUNGINGEODEETTI BITRÄDANDE STADSGEODET *Liidi Klever*

HYVÄKSYTTY TURUN KAUPUNGINVALTUUSTOSSA 31.7.1995 887 YMPÄRISTÖMINISTERIÖN VAHVISTUS GODKÄND AV STADSFULLMÄKTIGE I ÅBO YMPÄRISTÖMINISTERIEN VAHVISTUS FASTSTÄLLD AV MILJÖMINISTERIET
KAUPUNGINSIHTEERI STADSSEKRETERARE *Arvi Caellman*

TURUN KAUPUNGIN KIINTEISTÖ- JA RAKENNUSTOIMI/KAAVOITUSOSASTO
ÅBO STADS FASTIGHETS- OCH BYGGNADSVÄSENDET/PLANLÄGGNINGSÄVDELNINGEN

Korj. 10.04.1995 lausunto
TURKU 10.10.1994
ÅBO
PIIRTÄJÄ RITARE S-L KUOPPALA VALMISTELUJA BEREDARE *Marjatta Tamminen*
KAAVOITUSARKKITEHTI STADSPLANEARKITEKT