


LIITE asemakaavanmuutokseen 11/95 p. 7.4.1995


MERKINTÖJEN SELITE:

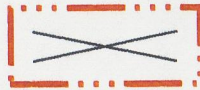

3 METRIÄ SEN ALUEEN ULKOPUOLELLA OLEVA VIIVA, JOTA OTSAKKEESSA MAINITTU KAAVANMUUTOS KOSKEE JA JOLTA AIEMMAT KAAVAMERKINNÄT JA -MÄÄRÄYKSET POISTUVAT.

A 11/1947
6.2.1948

AIEMMAN, POISTUVAN KAAVAN NUMERO JA VAHVISTUSPÄIVÄ-MÄÄRÄ.

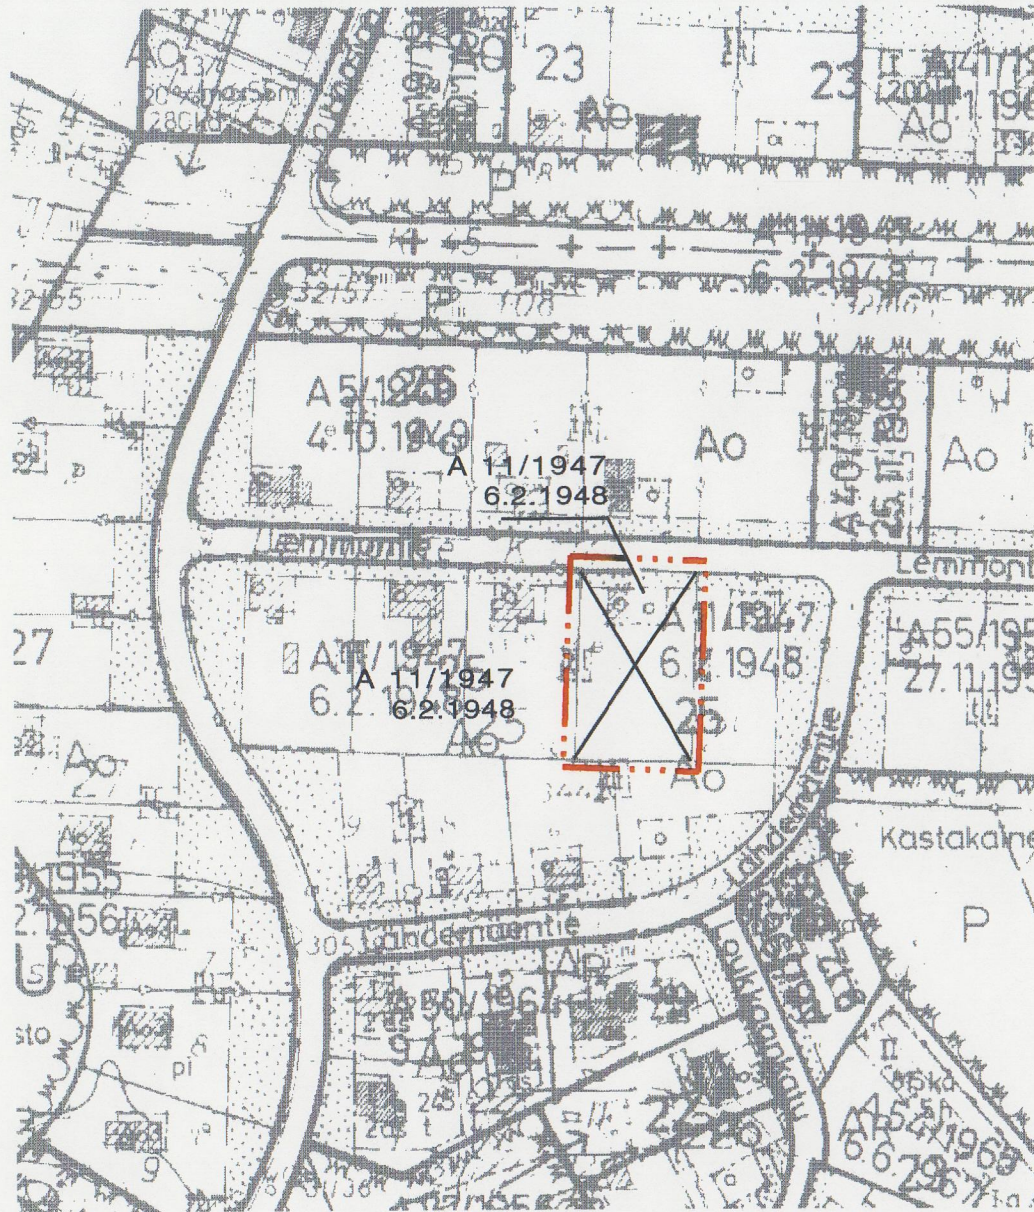

P



1:2000



ASEMAKAAVAMERKINNÄT JA -MÄÄRÄYKSET:

AO

ERILLISPIENTALOJEN KORTTELIALUE.

3 M METRIÄ SEN KAAVA-ALUEEN ULKOPUOLELLA OLEVA VIIVA, JOTA VAHVISTAMINEN KOSKEE.

KORTTELIN, KORTTELINOSAN JA ALUEEN RAJA.

ERI KAAVAMÄÄRÄYSTEN ALAISTEN ALUEENOSIEN VÄLINEN RAJA.

ASEMAKAAVANMUUTOKSEN YHTEYDESSÄ HYVÄKSYTTÄVÄ TONTIN RAJA.

KAUPUNGINOSAN NUMERO.

KAUPUNGINOSAN NIMI.

KORTTELIN NUMERO.

ASEMAKAAVANMUUTOKSEN YHTEYDESSÄ HYVÄKSYTTÄVÄ TONTIN NUMERO.

TONTIN KOKONAISRAKENNUSOIKEUS KERROSALANELIOMETREINÄ.

ROOMALAINEN NUMERO OSOITTAA RAKENNUSTEN, RAKENNUKSEN TAI SEN OSAN SUURIMMAN SALLITUN KERROSLUVUN.

RAKENNUKSEN ULLAKOLLE SAA RAKENTAA ENINTÄÄN 2/3 RAKENNUKSEN POHJAPINTA-ALASTA KERROSALAAN LUETTAVIA TILOJA.

RAKENNUSALA.

RAKENNUKSEN HARJANSUUNTAA OSOITTAVA VIIVA.

RAKENNUKSEN JULKISIVUN ENIMMÄISKORKEUS METREINÄ.

KATTOKALTEVUUS.

ISTUTETTAVA ALUEEN OSA.

AO- KORTTELIALUEELLA

- AUTOPAIKKOJA ON VARATTAVA KAKSI ASUNTOA KOHDEN

TURKU

ÅBO

ASEMAKAAVATUNNUS
STADSPANEBETECKNING 11/95

DIARIONUMERO
DIARIENUMMER 613/0915-94

SELOSTUS KIRJE N:O
BESKRIVNING BREV NR 262/95

MITTAKAAVA 1:1000
SKALA

ASEMAKAAVANMUUTOS KOSKEE:

Kaupunginosa: KASTU

Kortteli: 25

Tontti: 4

ASEMAKAAVANMUUTOKSELLA MUODOSTUU:

Kaupunginosa: 82 KASTU 82 KASTU

Kortteli: 25 (osa) 25 (del)

ASEMAKAAVANMUUTOKSEN YHTEYDESSÄ HYVÄKSYTÄÄN TONTTIJAKO.

OSOITE
ADRESS TYÖNIMI
ARBETSNAMN

KAAVOITUKSEN POHJAKARTTA TÄYTTÄÄ 24.06.1982 ANNETUN KAAVOITUSMITTAUSASETUKSEN NUMERO 493 VAATIMUKSET.
BASKARTAN FÖR PLANLÄGGNING UPPFYLLER KRAVEN I FÖRORDNINGEN DEN 24 JULI 1982 OM PLANLÄGGNINGSMÄTNING (493/1982).

TURKU 18.4.1995 APULAISKAUPUNGINGEODEETTI
ÅBO 18.4.1995 BITRÄDANDE STADSGEODET

HYVÄKSYTTY TURUN KAUPUNGINVALTUUSTOSSA
GODKÄND AV STADSFULLMÄKTIGE I ÅBO
KAUPUNGINSIHTEERI
STADSSEKRETERARE

TURUN KAUPUNGIN KIINTEISTÖ- JA RAKENNUSVIRASTO / KAAVOITUSOSASTO
ÅBO STADS FASTIGHETSKONTOR / STADSPANEAVDELNINGEN

PIIRTÄJÄ
RITARE Päivi Mykrä VALMISTELIJA
BEREDARE

TURKU 7.4.1995
ÅBO 7.4.1995 KAAVOITUSARKKITEHTI
STADSPANEARKITEKT