
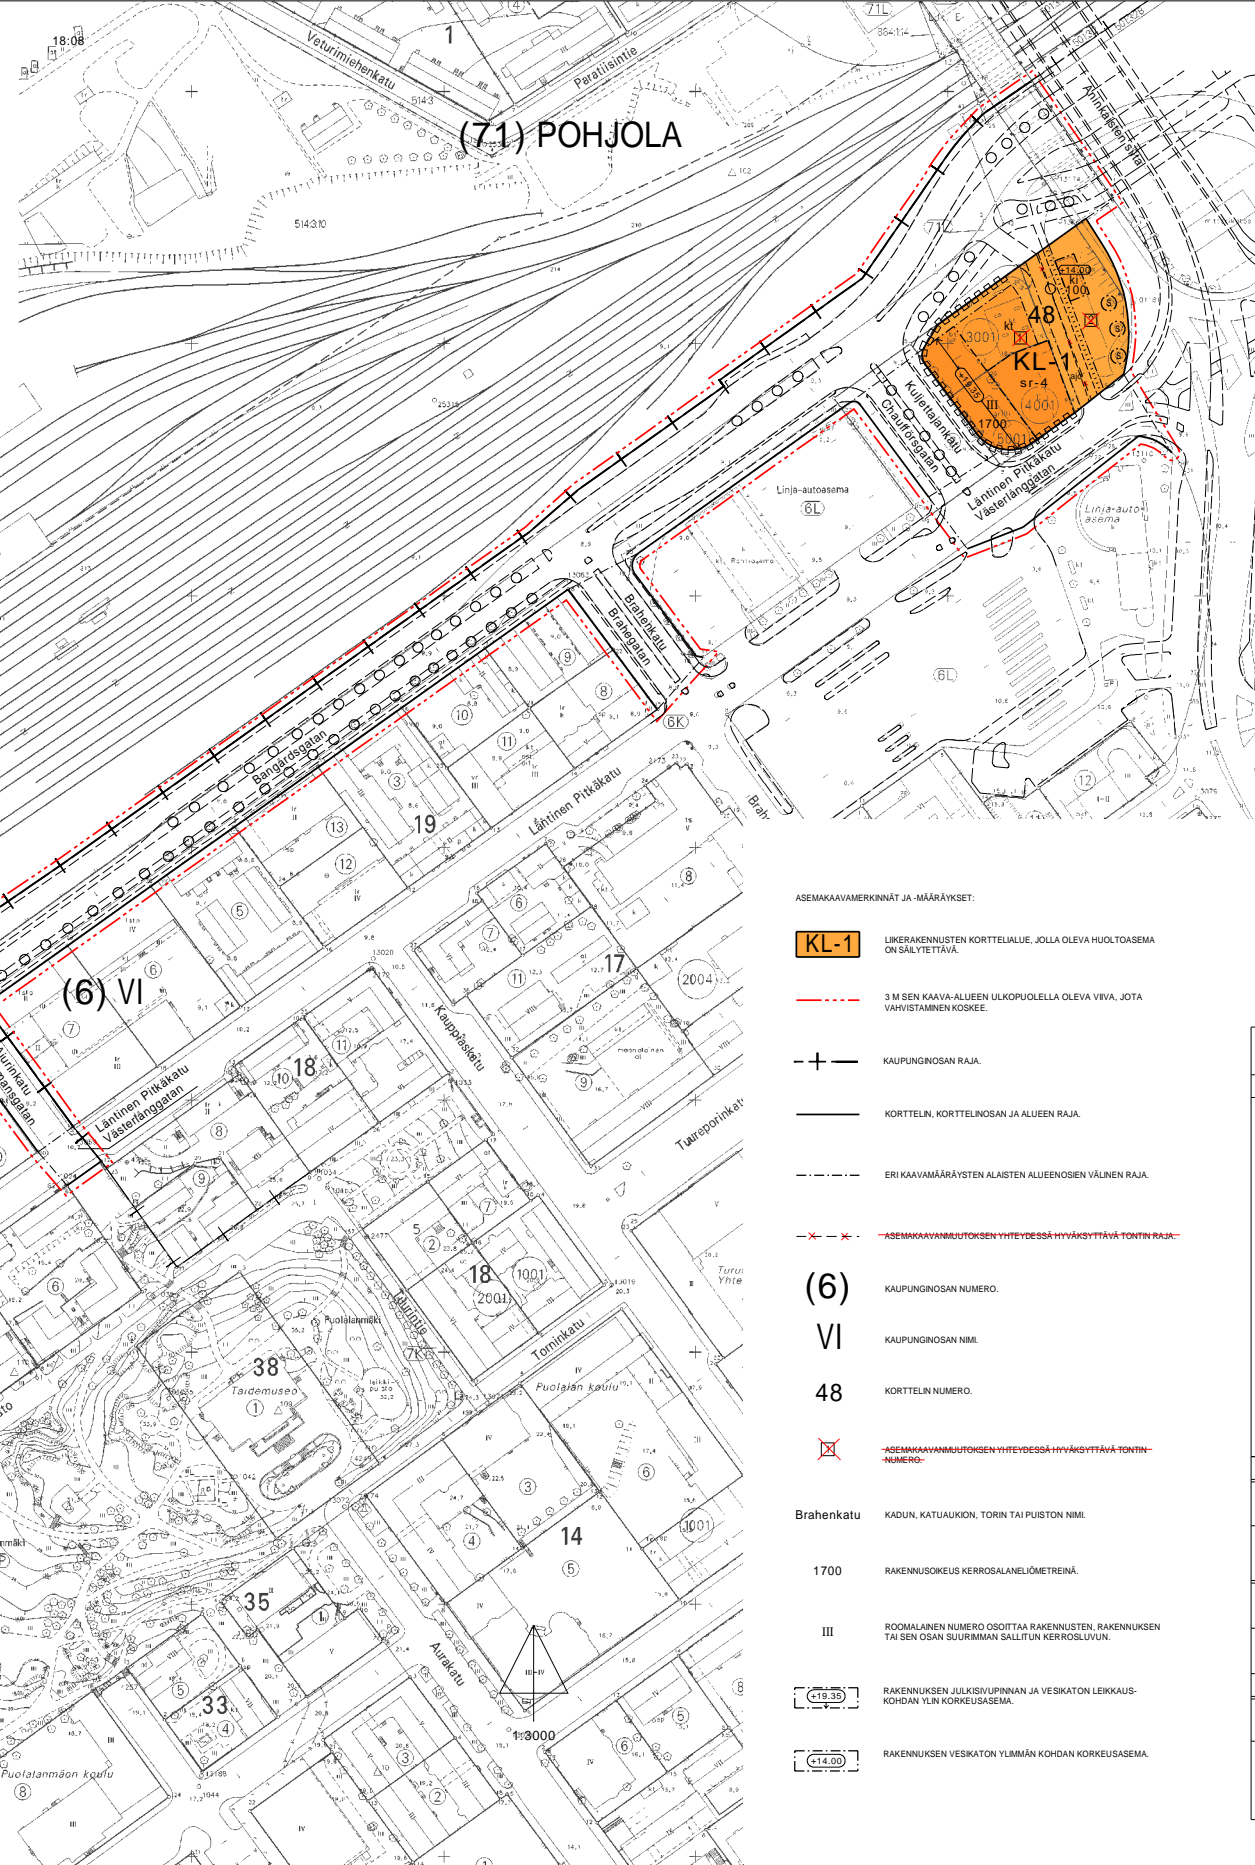


MERKINTÖJEN SELITE:

3 METRIÄ SEN ALUEEN ULKOPUOLELLA OLEVA VIIVA, JOTA OTSAKKESSA MAINITTU KAAVANMUUTOS KOSKEE JA JOLTA AIEMMAT KAAVAMERKINNÄT JA MÄÄRÄKSET POISTUVAT.

A1/1897 AIEMMAN POISTUVAN KAAVAN NUMERO JA VAHVISTUSPÄIVÄMÄÄRÄ.
3.7.1897

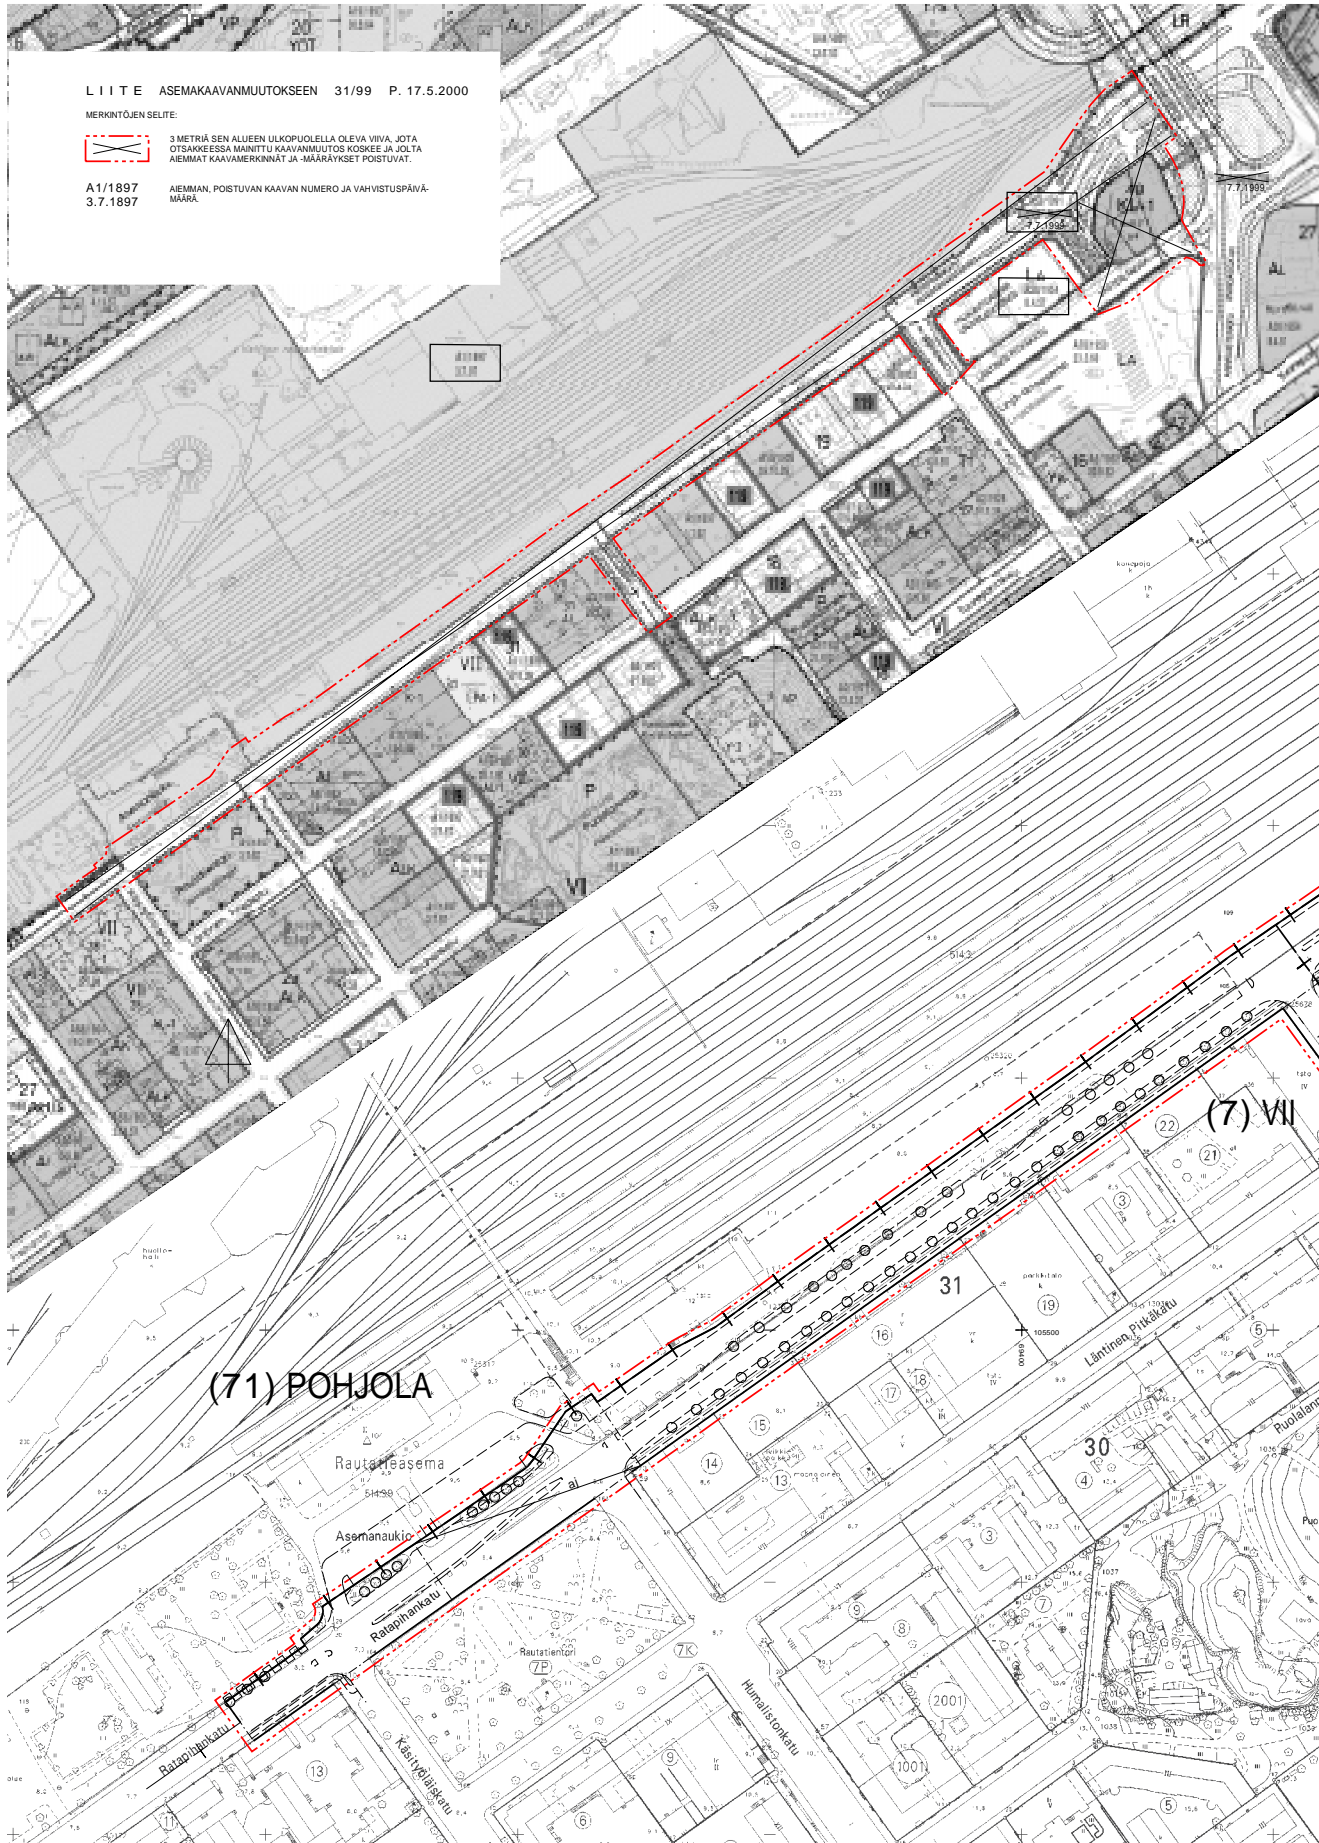

- RAKENNUSALA.
- RAKENNUSALA, JOLLE SAA SUOJITTAA KATOKSEN.
- RAKENNUSALA, JOLLE SAA SUOJITTAA KIOSKIN.
- SUUNNITLTAAN OHJEELLINEN MAANALAINEN JALANKULUKUUYHTEYS.
- ISTUTETTAVIA JA TÄYDENNETTÄVÄ PUURVI.
- SÄILYTETTÄVÄ PUU.
- KATU.
- OHJEELLINEN AJORADAN TAI KEVEEN LIKENTEEN VÄYLÄN SUANTI.
- ALUEELLA OLEVA AJOYHTEYS.
- VEIHELELLISELLE JALANKULUILLE VARATTU ALUEEN OSA, JONKA SUANTI ON OHJEELLINEN.
- MAANLAINEN JOHTOJA VARTEN VARATTU ALUEEN OSA.
- KATUALUEEN RAJAN OSA, JONKA KOHDALTA EI SAA JÄRJESTÄÄ AJONEUVOLIITTYMÄÄ.
- RAKENNUSTEITTEELLISESTI JA KAUPUNKIKUULIIVALLISESTI ARVOKAS RAKENNUS, RAKENNUSTA TAI SEN OSA EI SAA PURKAA EIKÄ SINÄ SAA SUORITTAA SELLAINEN LISÄRAKENNUS- TAI MUUTOSTYÖÄ, JOLTA TARVELEVIITÄ AJAL SIVULIEN TAI VESKATON RAKENNUSTEITTEELLISTÄ ARVOA TAI TYLLÄ RAKENNUSLUPAA KÄSITTELEESSÄÄN ON RAKENNUSLUTAKUNNAN KULTTURAASASSA MUSEOVAKUUNNIN.

KL-1 -KORTTELIALUEELLA:
AUTOPARKKIVAATIMUS: 1 AP60 KERROSALANELIÖMETRÄ.
JULKISVIIVAMATERIAALIT JA KATTOMUOTO:
ULOSRAKENNUS:
-VAALEA KOLMIKERROSRAPPAUS.
-KATTOMUOTONA TASAKATTO.
KATOS:
-HUOLTOASEMAAN LIITTYVÄ KATOS TULEE TOTEUTTAA SUOJELLUN RAKENNUKSEN TYYLIN SOPIVANA.
KIOSKI:
-PÄÄOSIN KIRKAS LASI OSITTAIN RAPPAUS.
-KATTOMUOTONA YHTENÄINEN TASAKATTO.
-JÄSMÄNVAIKUTUSTEITTEIT TULEE SUOJITTAA RAKENNUKSEN ULKOVÄRAN SISÄPUOLELLE.

ASEMAKAAVAMERKINNÄT JA MÄÄRÄKSET:

- KL-1** LIKERAKENNUKSEN KORTTELIALUE, JOLLA OLEVA HUOLTOASEMA ON SÄILYTETTÄVÄ.
- 3 M SEN KAAVA-ALUEEN ULKOPUOLELLA OLEVA VIIVA, JOTA VAHVISTAMINEN KOSKEE.
- KAUPUNGINOSAN RAJA.
- KORTTELIN, KORTTELINOSAN JA ALUEEN RAJA.
- ERI KAAVAMÄÄRÄYSTEN ALAISTEN ALUEENOSIEN VÄLINEN RAJA.
- ASEMAKAAVANMUUTOKSEN YHTEYDESSÄ HYVÄKSYTTÄVÄ TONTIN RAJA.
- (6)** KAUPUNGINOSAN NUMERO.
- VI** KAUPUNGINOSAN NIMI.
- 48** KORTTELIN NUMERO.
- ASEMAKAAVANMUUTOKSEN YHTEYDESSÄ HYVÄKSYTTÄVÄ TONTIN NUMERO.
- BRAHENKATU KADUN, KATUALUEEN, TORIN TAI PUISTON NIMI.
- 1700 RAKENNUSKORKEUS KERROSALANELIÖMETREINÄ.
- III ROOMALAINEN NUMERO OSOITTAA RAKENNUKSEN, RAKENNUKSEN TAI SEN OSAAN SUURIMMAN SALLITUN KERROSLUVUN.
- 14.00 RAKENNUKSEN JULKISIVUPINNAN JA VESKATON LEIKKAUSKOHDAN YLIN KORKEUSASEMA.
- 14.00 RAKENNUKSEN VESKATON YLIMMÄN KOHDAN KORKEUSASEMA.

TURKU		ÅBO	
ASEMAKAAVANMUUTOS 31/99		DETALPLANIBYTEKNING 31/99	
DIKONNUMERO 6208-1999		DIKONNUMERO 6208-1999	
SELOSTUS, KIRJE N:O 676/2000		SELOSTUS, KIRJE N:O 676/2000	

ASEMAKAAVANMUUTOS KOSKEE:			
Kaupunginosa:	6 VI	VI	VI
Korttel:	48	48	48
Kadut:	Ajurinkatu, del Anniksistentull, osa Brahenkatu, osa Kujlettajankatu Länningen Pitkäkatu, osa Ratapihankatu Linja-autoasema, osa	Formansgatan Anngärdsg. del Brahegatan, del Chaufförsagan Västerrängsgatan, del Bangårdsgatan Linjebilstationen, del	Formansgatan Anngärdsg. del Brahegatan, del Chaufförsagan Västerrängsgatan, del Bangårdsgatan, del
Likennealue:			
Kaupunginosa:	7 VII	VII	VII
Kadut:	Ajurinkatu Länningen Pitkäkatu, osa Ratapihankatu, osa	Formansgatan Västerrängsgatan, del Bangårdsgatan, del	Formansgatan Västerrängsgatan, del Bangårdsgatan, del
Kaupunginosa:	71 POHJOLA	NORRSTAN	NORRSTAN
Katu:	Ratapihankatu, osa	Bangårdsgatan, del	Bangårdsgatan, del
Kaupunginosiin kuulumatonta aluetta:	Asemanaukio, osa Ratapihankatu, osittain	Stationsplan, del Bangårdsgatan, del	Stationsplan, del Bangårdsgatan, del

-ASEMAKAAVANMUUTOKSEN YHTEYDESSÄ HYVÄKSYTTÄVÄ TONTTIJAKO: -VI-48-1-JA-2 -TÄLLÄ ASEMAKAAVA-ALUEELLA TONTTIJAKO ON SITOVA-

OSOITE	TOIMEN ANNETTAMINEN	"Ratapihankatu"
Ratapihankatu	KRL HYVÄKSYNTY GODKÄND AV FBN	KRL HYVÄKSYNTY GODKÄND AV FBN
14.4.2000	3.5.2000	15.11.2000 § 1296

KAUVOITUKSEN POHJAKARTTA TÄYTTÄÄ JA 06.1982 ANNETTUN KAUVOITUSMÄÄRÄYKSEN NUMERO 480 VARTAMUKSET BAKSARTAN FÖR PLANLÄGGNING IFFÖRLLER KRÄVEN I FÖRORDNINGEN DEN 21 JUNI 1982 OM PLANLÄGGNINGSBÄTTING (4931/1982) ANVÄNDAS FÖR PLANLÄGGNINGEN. 15.5.2000

Korjattu kaupunginvaltuuston päätöksen mukaisesti 2.4.2001 § 154

HYVÄKSYTTÄVÄ KAUPUNGINVALTUUSTOSSA GODKÄND AV STADSSTYRELSEN	VALMISTELTUJA SERIEDE
2.4.2001 § 154	26.1.2002

TURUN KAUPUNGIN YMPÄRISTÖ- JA KAIVOITUSVIRASTO / ASEMAKAAVATOIMISTO ÅBO STADS MILJÖ- OCH PLANLÄGGNINGSBYRÅ / DETALPLANEKONTORET

TURKU ÅBO	ASEMAKAAVAPÄÄLLIKÖ DETALPLANEDIREKTÖR
1.11.2000 (korj. lausunnot) 17.5.2000	<i>[Signature]</i> Timo Järvenpää