




MERKINTÖJEN SELITE:



3 METRIÄ SEN ALUEEN ULKOPUOLELLA OLEVA VIIVA, JOTA OTSAKKEESSA MAINITTU KAAVANMUUTOS KOSKEE JA JOLTA AIEMMAT KAAVAMERKINNÄT JA -MÄÄRÄYKSET POISTUVAT.

A32/1965
21.12.1965

AIEMMAN, POISTUVAN KAAVAN NUMERO JA VAHVISTUSPÄIVÄ-MÄÄRÄ.

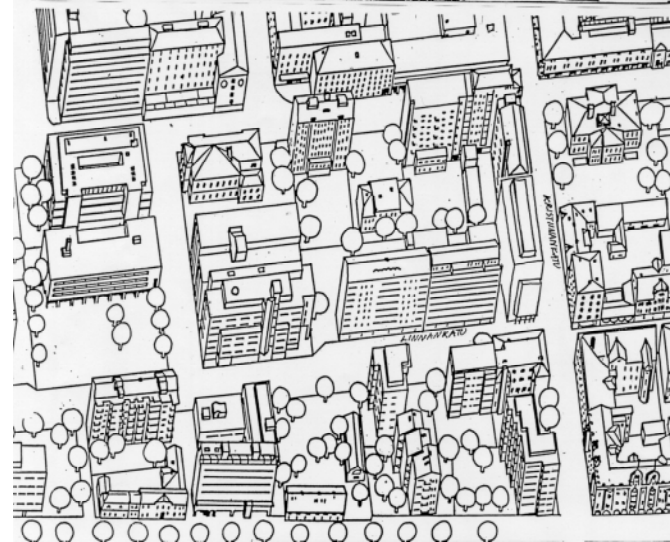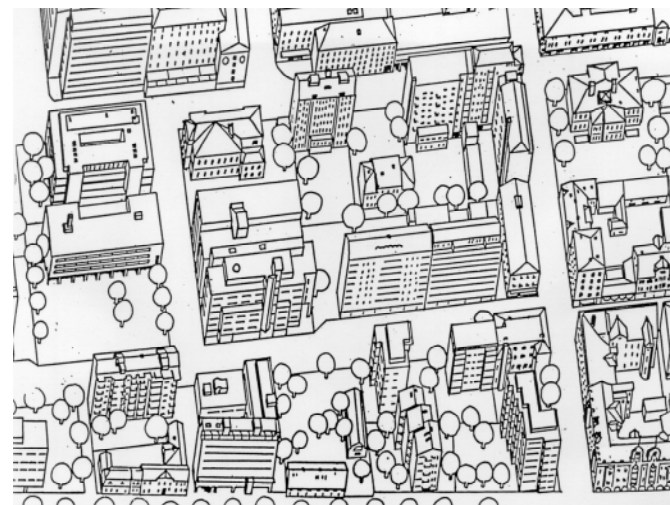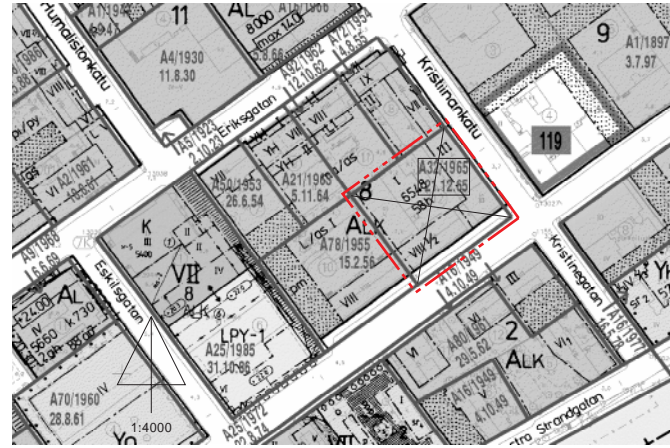

HAVAINNEKUVA

ASEMAKAAVAMERKINNÄT JA -MÄÄRÄYKSET:

AL-1


ASUIN-, LIIKE- JA TOIMISTORAKENNUKSEN KORTTELIALUE. KATUTASOSSA OLEVA KERROS ON VARATTAVA LIIKETILOJA VARTEN JA TOINEN KERROS TOIMISTOTILOJA JA YMPÄRISTÖVAIKUTUSILTAAN NIIN VERRATTAVIA PALVELU- JA TYÖPAIKKATILOJA VARTEN.

KORTTELIALUEELLA ON VARATTAVA LEIKKIIN JA ASUKKAIDEN MUUHUUN OLESKELUUN SOPIVAA ALUETTA VÄHINTÄÄN 10 % ASUINHUONEISTOJEN YHTEENLASKETUSTA KERROSALASTA.

AUTOPAIKKOJA ON RAKENNETTAVA 1 AP/100 KM2.

KORTTELIALUEELLA ON SALLITTAVA PIHATOIMINTOJEN YHTEISJÄRJESTELYT.

RAKENTAMINEN ON TEHTÄVÄ NIIN, ETTEI SIITÄ AIHEUDU HAITALLISTA POHJAVEDEN PINNAN ALENEMISTA.

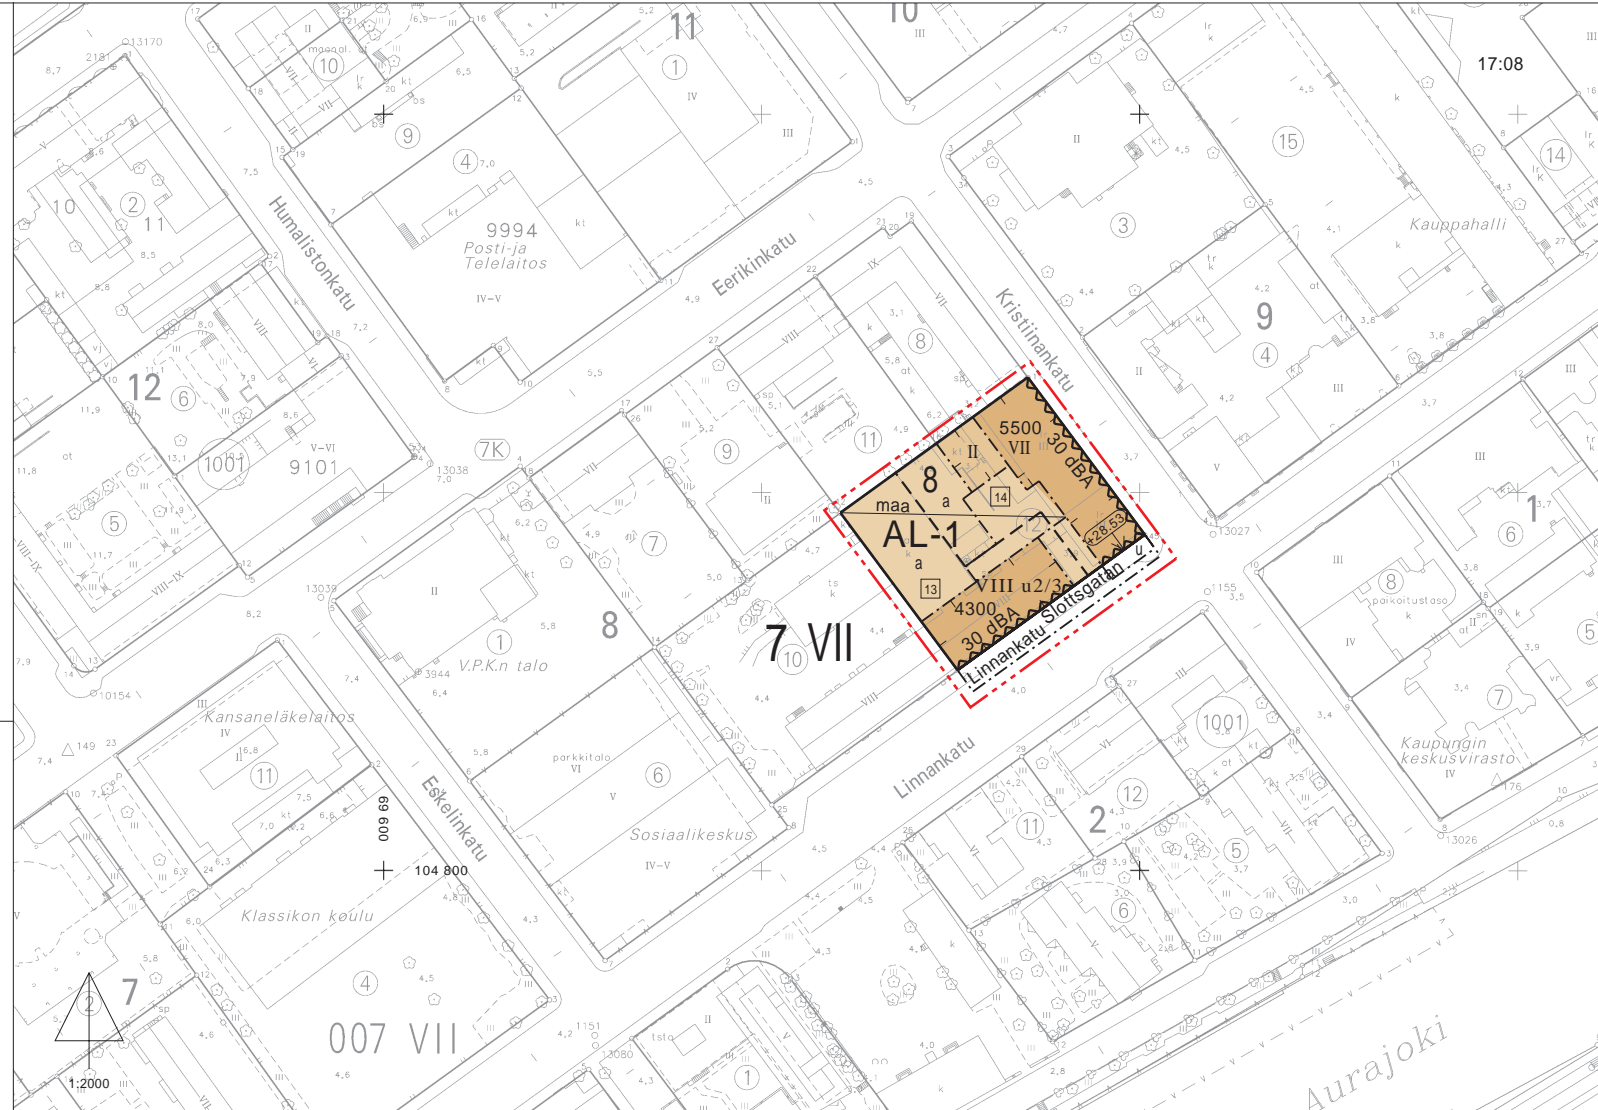

3 M SEN KAAVA-ALUEEN ULKOPUOLELLA OLEVA VIIVA, JOTA VAHVISTAMINEN KOSKEE.

KORTTELIN, KORTTELINOSAN JA ALUEEN RAJA.

ERI KAAVAMÄÄRÄYSTEN ALAISTEN ALUEENOSIEN VÄLINEN RAJA.

ASEMAKAAVANMUUTOKSEN YHTEYDESSÄ HYVÄKSYTTÄVÄ TONTIN RAJA.

7
VII

8

14

Linnankatu

5500

VII

VIII u2/3

+28.53

RAKENNUSALA.

AUTON SÄILYTYSPIIKAN RAKENNUSALA. AUTON SÄILYTYSPIIKAN KANSIEN PÄÄLTÄ OSOITETAAN LEIKKIÄ JA OLESKELUA VARTEN TARVITTAVAT ALUEET, JOILLE ON SUORA YHTEYS ASUINRAKENNUSTEN PORRAHUONEISTA JA NE ISTUTETAAN SOVELTUVIN OSIN.

MAANALAINEN AUTON SÄILYTYSPIIKAN RAKENNUSALA.

ULOKE II-V KERROSTEN KOHDALLA.

30dB

KATU.

TURKU

ÅBO

ASEMAKAAVATUNNUS 43/1999

STADSPLANEBETECKNING

DIARIUMERO 6365-1999

DARIENUMMER

SELOSTUS, KIRJE N:O 158/00

BESKRIVNING, BREV NR

MITTAKAAVA 1:2000

SKALA

ASEMAKAAVANMUUTOS KOSKEE:

Kaupunginosa:	7	VII	VII
Kortteli:	8	8	8
Tontti:	12	12	12
Katu:	Linnankatu (osa)	Slottsgatan (del)	

ASEMAKAAVANMUUTOKSELLA MUODOSTUU:

Kaupunginosa:	7	VII	VII
Kortteli:	8 (osa)	8 (osa)	8 (del)
Katu:	Linnankatu (osa)	Slottsgatan (del)	

ASEMAKAAVANMUUTOKSEN YHTEYDESSÄ HYVÄKSYTÄÄN SITOVA TONTTIJAKO VII- 8.- 13 ja 14.

OSOITE ADDRESS	Linnankatu 19 - Kristiinankatu 4	TYÖNIMI ARBETSNAMN	
LUONNOS UTKAST	KRL HYVÄKSYNYT GODKÄND AV FBN	EHDOTUS FÖRSLAG	KRL HYVÄKSYNYT GODKÄND AV FBN
	2.12.1999	15.12.1999	13.1.2000
			29.3.2000
KAAVOITUKSEN UTKAST	KAAVOITUKSEN POHJAKARTTA TÄYTTÄÄ 24.06.1982 ANNETUN KAAVOITUSMITTAUSASETUKSEN NUMERO 493 VAATIMUKSET BASKARTAN FÖR PLANLÄGGNING UPPFYLLER KRAVEN I FÖRORDNINGEN DEN 24 JUNI 1982 OM PLANLÄGGNINGSMÄTNING (493/1982)		
TURKU ÅBO	7.1.2000	APULAIKAUPUNGINGEODEETTI BITRÄDANDE STADSGEODETT	<i>Markku Toivonen</i>
HYVÄKSYTTY GODKÄND AV	TURUN KAUPUNGINHALLITUKSESSA / KAUPUNGINVALTUUSTOSSA ÅBOS STADSSTYRELSE / STADSFULLMÄKTIGE		
KAUPUNGINSIHTEERI STADSEKRETERARE	KV 19.6.2000 § 136		

TURUN KAUPUNGIN KIINTEISTÖ- JA RAKENNUSTOIMI / KAAVOITUSOSASTO
ÅBO STADS FASTIGHETS- OCH BYGGNADSVÄSENDE / PLANLÄGGNINGSAVDELNINGEN

PIIRTÄJÄ RITARE	Reeta Ahlqvist	VALMISTELIJÄ BEREDARE	<i>Arja Laitala</i>
TURKU ÅBO	20.3.2000 tark/laus. 13.1.2000	KAAVOITUSOIMENJOHTAJA PLANLÄGGNINGSDIREKTÖR	Markku Toivonen