


MERKINTÖJEN SELITE:



3 METRIÄ SEN ALUEEN ULKOPUOLELLA OLEVA VIIVA, JOTA OTSAKKEESSA MAINITTU KAAVANMUUTOS KOSKEE JA JOLTA AIEMMAT KAAVAMERKINNÄT JA -MÄÄRÄYKSET POISTUVAT.

A 6/1953
11.5.1953

AIEMMAN, POISTUVAN KAAVAN NUMERO JA VAHVISTUSPÄIVÄ-MÄÄRÄ.

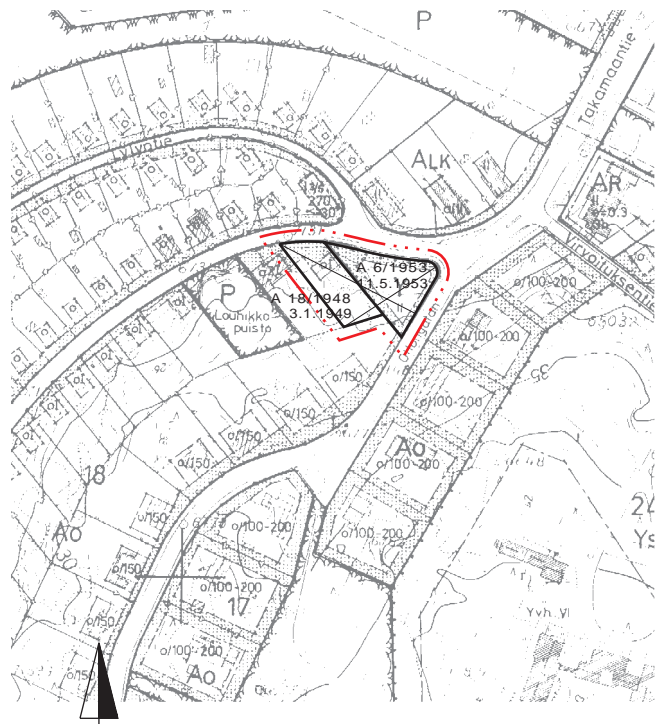

1:4000

1609



1:2000

ASEMAKAAVAMERKINNÄT JA -MÄÄRÄYKSET:




ERILLISPIENTALOJEN KORTTELIALUE.



3 M SEN KAAVA-ALUEEN ULKOPUOLELLA OLEVA VIIVA, JOTA VAHVISTAMINEN KOSKEE.



KORTTELIN, KORTTELINOSAN JA ALUEEN RAJA.

 

ERI KAAVAMÄÄRÄYSTEN ALAISTEN ALUEENOSIEN VÄLINEN RAJA.



ASEMAKAAVANMUUTOKSEN YHTEYDESSÄ HYVÄKSYTTÄVÄ TONTIN RAJA.

32 KAUPUNGINOSAN NUMERO.

18 KAUPUNGINOSAN NIMI.

18 KORTTELIN NUMERO.

31 ASEMAKAAVANMUUTOKSEN YHTEYDESSÄ HYVÄKSYTTÄVÄ TONTIN NUMERO.

210 RAKENNUSOIKEUS KERROSALANELIOMETREINÄ

$\alpha = 30^\circ$ KATTOKALTEVUUS.

I ROOMALAINEN NUMERO OSOITTAA RAKENNUSTEN, RAKENNUKSEN TAI SEN OSAN SUURIMMAN SALLITUN KERROSLUVUN.

I+u RAKENNUKSEN ULLAKOLLE SAA RAKENTAA SEN PÄÄKÄYTTÖTARKOITUKSEN MUKAISIA TILOJA ENINTÄÄN 3/5 RAKENNUKSEN POHJAPINTA-ALASTA.

RAKENNUSALA.

OHJEELLINEN RAKENNUKSEN PAIKKA.

ISTUTETTAVA ALUEEN OSA.

ASUINRAKENNUKSISSA ON KÄYTETTÄVÄ KAKSILAPPEISTA HARJAKATTOA.

ASUINRAKENNUSTEN HARJANSUUNTAISEN JULKISIVUN KORKEUS SAA OLLA ENINTÄÄN 6M.

TURKU

ÅBO

ASEMAKAAVATUNNUS
STADSPLANEBETECKNING 25/1997

DIARIUMINUMERO
DIARIENUMMER 6792-1997

MITTAKAAVA
SKALA 1:2000

SELOSTUS, KIRJE N:O
BESKRIVNING, BREV NR 124/98

ASEMAKAAVANMUUTOS

KAUPUNGINOSA: 32 LUOLAVUORI
KORTTELI: 18
TONTIT: 17 JA 18

ASEMAKAAVANMUUTOKSELLA MUODOSTUU:

KAUPUNGINOSA: 32 LUOLAVUORI
KORTTELI: 18 (OSA)

ASEMAKAAVANMUUTOKSEN YHTEYDESSÄ HYVÄKSYTÄÄN TONTTIJAKO L U O L A V U O R I - 18 - 31 JA 32.

OSOITE ADRESS	TYÖNIMI ARBETSNAMN
4.9.1997	22.10.1997

LUONNOS SKISS	KRL HYVÄKSYNYT GODKÄND AV FBN	EHDOTUS FÖRSLAG	KRL HYVÄKSYNYT GODKÄND AV FBN
4.9.1997	22.10.1997	8.4.1998	8.4.1998

HYVÄKSYTTY TURUN KAUPUNGINVALTUUSTOSSA
GODKÄND AV ÅBO STADSFULLMÄKTIGE
KAUPUNGINSIHTEERI
STADSSEKRETERÄRE

YMPÄRISTÖMINISTERIÖN VAHVISTUS
FASTSTÄLLD AV MILJÖMINISTERIET

KAAVOITUKSEN POHJAKARTTA TÄYTTÄÄ 24.06.1982 ANNETUN KAAVOITUSMITTAUSASETUKSEN NUMERO 493 VAATIMUKSET.
BASKARTAN FÖR PLANLÄGGNING UPPFYLLER KRAVEN I FÖRORDNINGEN DEN 24 JULI 1982 OM PLANLÄGGNINGSMÄTNING
(493/1982)

TURKU 23.10.1997 APULAIKAUPUNGINDEODEETTI
ÅBO BITRÄDANDE STADSGEODEET

TURUN KAUPUNGIN KIINTEISTÖ- JA RAKENNUSTOIMI / KAAVOITUSOSASTO
ÅBO STADS FASTIGHETS- OCH BYGGNADSVÄSENDE / PLANLÄGGNINGSAVDELNINGEN

PIIRTÄJÄ RITÄRE Reeta Ahlqvist	VALMISTELUJA BEREDARE Pirja von Pfaler
TURKU ÅBO 28.11.1997	KAAVOITUSARKKITEHTI STADSPLANEARKKITEKT Markku Toivonen