


MERKINTÖJEN SELITE:

3 METRÄÄ SEN ALUEEN ULKOPUOLELLA OLEVA VIIVA, JOTA OTSAKKEESSA MAINITTU KAAVANMUUTOS KOSKEE JA JOLTA AIEMMAT KAAVAMERKINNÄT JA -MÄÄRÄYKSET POISTUVAT.

A 11/1956  
29.12.1956  
AIEMMAN, POISTUVAN KAAVAN NUMERO JA VAHVISTUSPÄIVÄ-  
MÄÄRÄ.

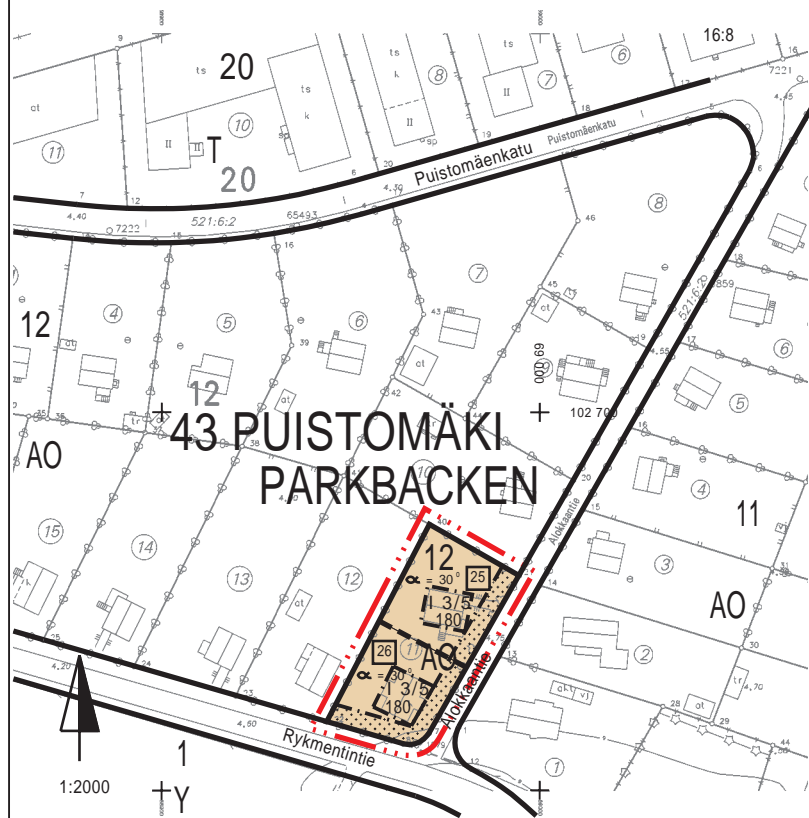

ASEMAKAAVAMERKINNÄT JA -MÄÄRÄYKSET:

**AO**

ERILLISPIENTALOJEN KORTTELIALUE.

3 M SEN KAAVA-ALUEEN ULKOPUOLELLA OLEVA VIIVA, JOTA VAHVISTAMINEN KOSKEE.

KORTTELIN, KORTTELINOSAN JA ALUEEN RAJA.

ERI KAAVAMÄÄRÄYSTEN ALAISTEN ALUEENOSIEN VÄLINEN RAJA.

ASEMAKAAVANMUUTOKSEN YHTEYDESSÄ HYVÄKSYTTÄVÄ TONTIN RAJA.

**43 PUIS**

KAUPUNGINOSAN NUMERO.

KAUPUNGINOSAN NIMI.

**12**

KORTTELIN NUMERO.

**25**

ASEMAKAAVANMUUTOKSEN YHTEYDESSÄ HYVÄKSYTTÄVÄ TONTIN NUMERO.

**180**

RAKENNUSOIKEUS KERROSALANEIOMETREINÄ.

**I**

ROOMALAINEN NUMERO OSOITTAÄ RAKENNUSTEN, RAKENNUKSEN TAI SEN OSAN SUURIMMAN SALLITUN KERROSLUVUN.

**I 3/5**

MURTOLUKU ROOMALAISEN NUMERON JÄLJESSÄ OSOITTAÄ, KUINKA SUUREN OSAN RAKENNUKSEN SUURIMMAN KERROKSEN ALASTA SAA KAAVASSA LUKUMÄÄRÄLTÄÄN MAINITTUJEN KERROSTEN YLÄPUOLELLA OLEVASTA TILASTA KERROSLUVUN ESTÄMÄTTÄ KÄYTTÄÄ KERROSALAAN LASKETTAVAKSI TILAKSI.

$\alpha = 30^\circ$

KATTOKALTEVUUS.

RAKENNUSALA.

ISTUTETTAVA ALUEEN OSA.

RAKENNUKSEN KORKEUS JULKISIVUPINNAN YLÄRAJAAN SAA OLLA ENINTÄÄN 5M.

TURKU		ÅBO		ASEMAKAAVATUNNUS STADSPLANEKETTINGEN	43/1997
MITTAKAAVA SKALA 1:2000		SELOSTUS, KIRJE N:O BESKRIVNING, BREV NR		492/1998	
DIARIENUMERO 6810-1997		ASEMAKAAVANMUUTOS KOSKEE:			
Kaupunginosa:		43 PUISTOMÄKI	43	PARKBACKEN	
Kortteli:		12	12		
Tontti:		11	11		
ASEMAKAAVANMUUTOKSELLA MUODOSTUU:					
Kaupunginosa:		43 PUISTOMÄKI	43	PARKBACKEN	
Kortteli:		12 (osa)	12	(del)	
ASEMAKAAVANMUUTOKSEN YHTEYDESSÄ HYVÄKSYTÄÄN TONTTIJAKO PUISTOMÄKI - 12. - 25 JA 26.					
OSOITE ADDRESS	Alokkaantie 7 ja 9	TYÖNIMI ARBETSNAMN			
LUONNOS SKISS	29.12.1997	KRL HYVÄKSYNYT GODKÄND AV FBV	25.2.1998	EHDOTUS FÖRSLAG	KRL HYVÄKSYNYT GODKÄND AV FBV 18.11.1998
HYVÄKSYTTY TURUN KAUPUNGINHALLITUKSESSA GODKÄND AV ÅBO STADSSTYRELSE KAUPUNGINSIHTIERI STADSEKRETERÄRE		18.1.1999 § 87			
KAAVOITUKSEN POHJAKARTTA TÄYTTÄÄ 24.06.1982 ANNETUN KAAVOITUSMITTAUSASETUKSEN NUMERO 493 VAATIMUKSET. BASKARTAN FÖR PLANLÄGGNING UPPFYLLE KRÄVEN I FÖRORDNINGEN DEN 24 JULI 1982 OM PLANLÄGGNINGSMÄTNING (493/1982)					
TURKU ÅBO	18.2.1998	APULAISKAUPUNGINGEODEETTI BITRÄDANDE STADSGEODET		<i>Markku Toivonen</i> Markku Toivonen	
TURUN KAUPUNGIN KIINTEISTÖ- JA RAKENNUSTOIMI / KAAVOITUSOSASTO ÅBO STADS FASTIGHETS- OCH BYGGNADSVÄSENDE / PLANLÄGGNINGSAVDELNINGEN					
PIIRTAJA RITARE		M-B Kyllönen	VALMISTELJA BEREDARE <i>Maj-Britt Kyllönen</i> Maj-Britt Kyllönen / PVP		
TURKU ÅBO	11.5.1998	KAAVOITUSARKKITEHTI STADSPLANEARKITEKT		<i>Markku Toivonen</i> Markku Toivonen	