


- VANHA RAKENNUS
- KOROTUS
- UUDISRAKENNUS
- PIHAKANSI

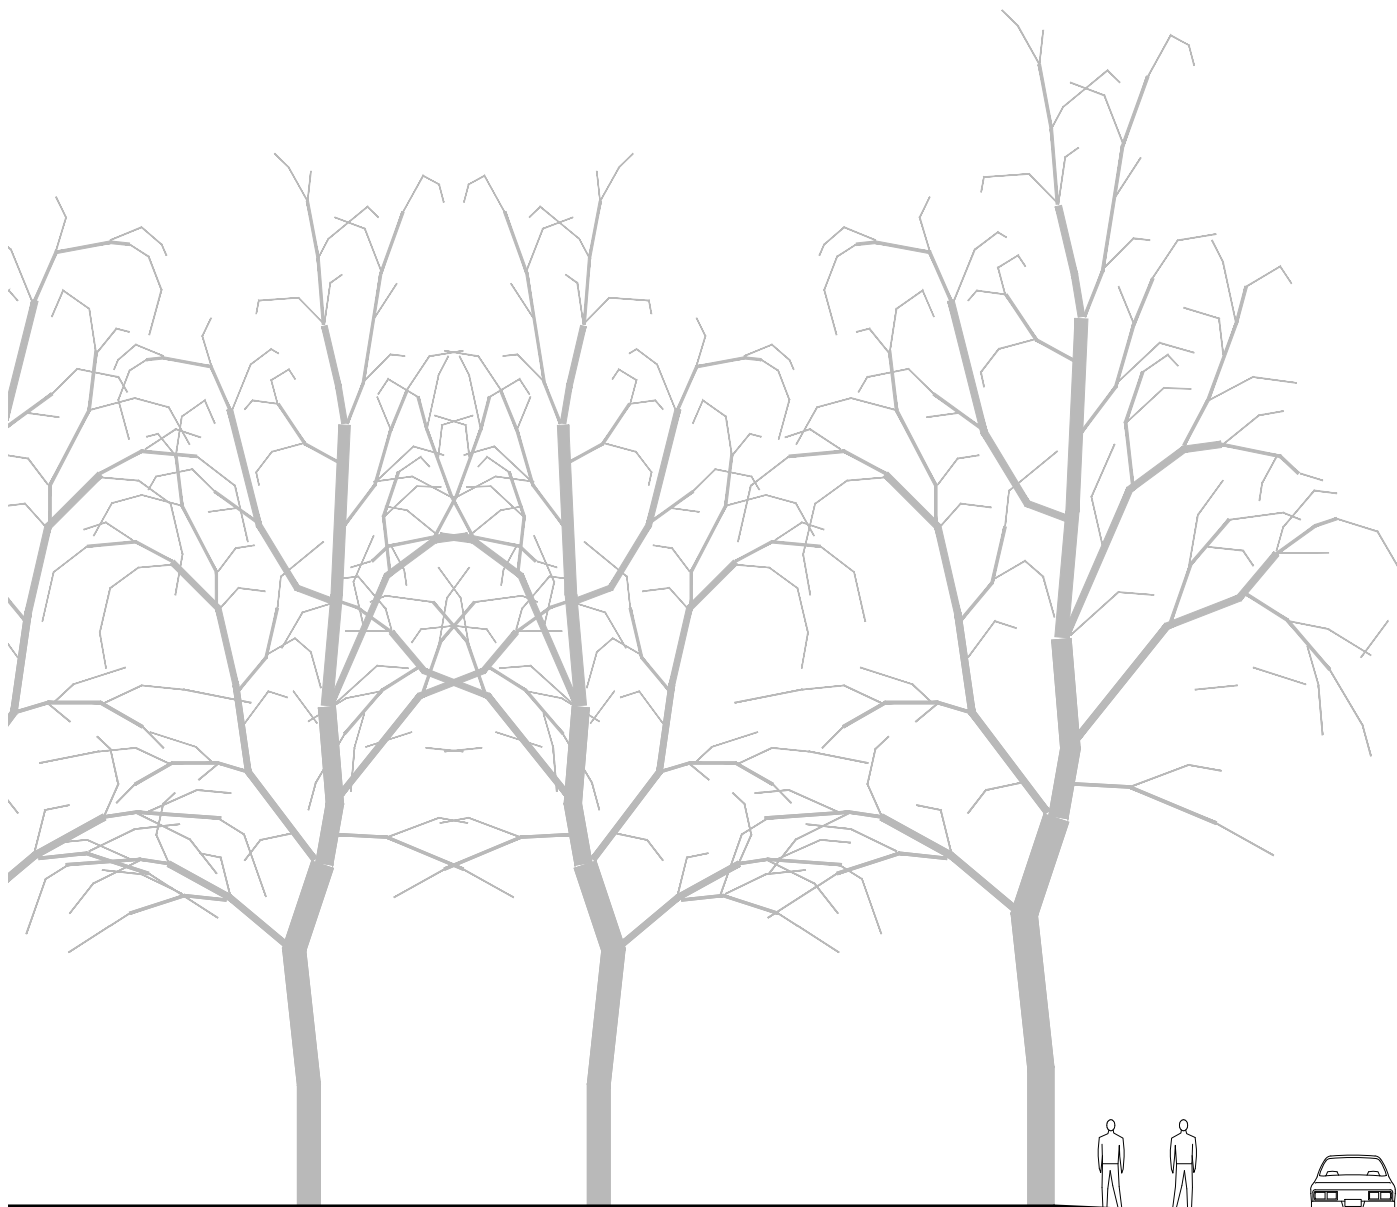


▽+28,160


▽+25,810  
OLEVA  
RÄYSTÄS-  
KORKKO


▽+22,060  
OLEVA  
RÄYSTÄS-  
KORKKO


OLETUS:  
KOROT  
KORJATTU  
VANHOISTA  
RAKENNUS-  
PIIRUSTUKSISTA  
-> N2000

LINNANKATU

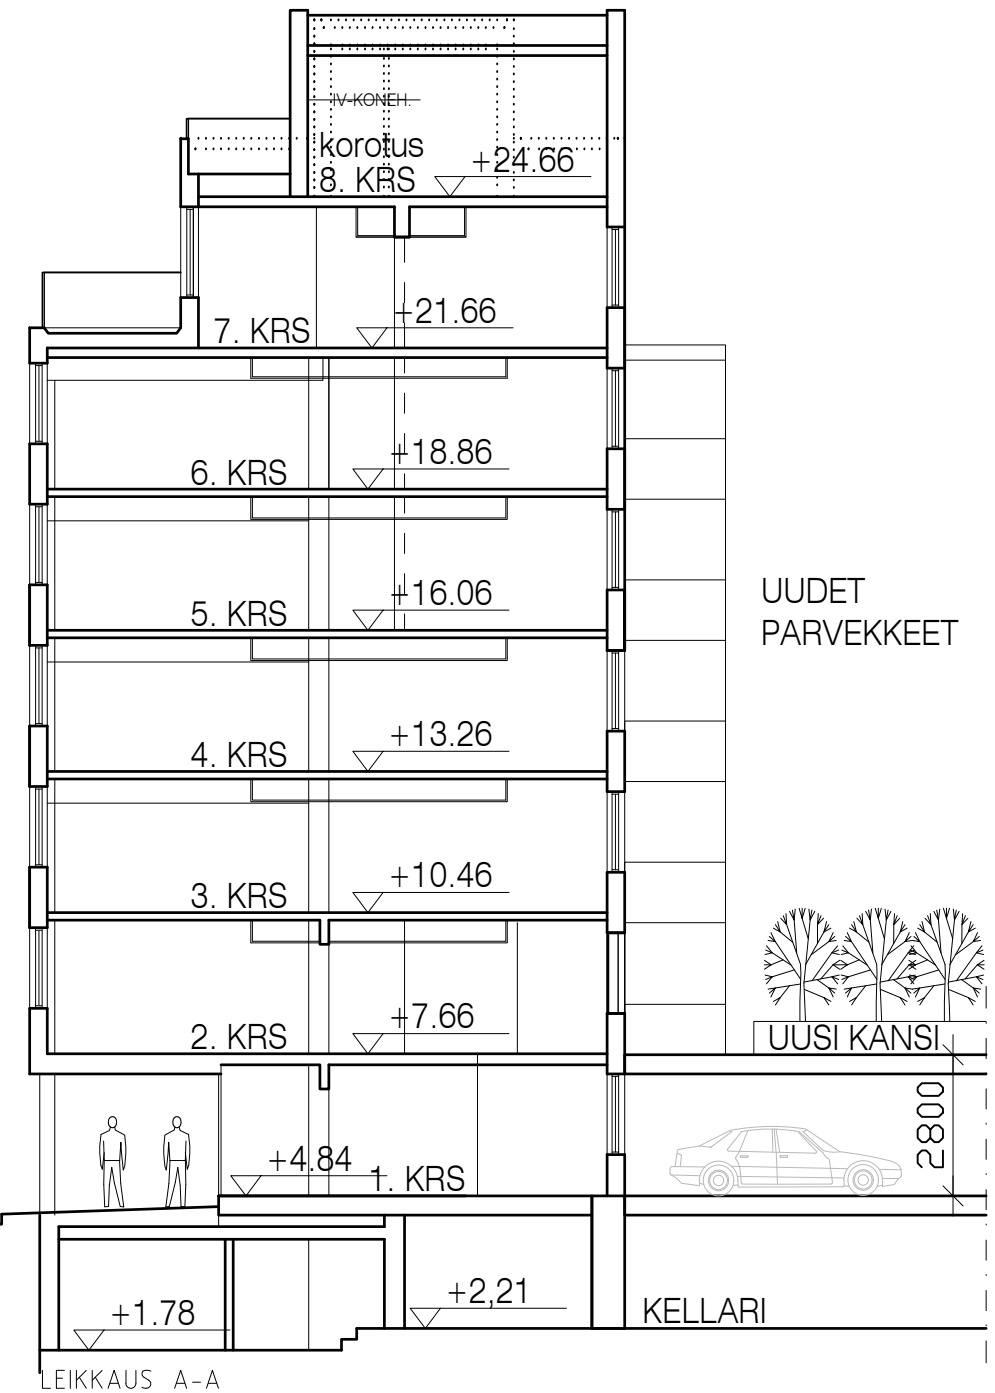


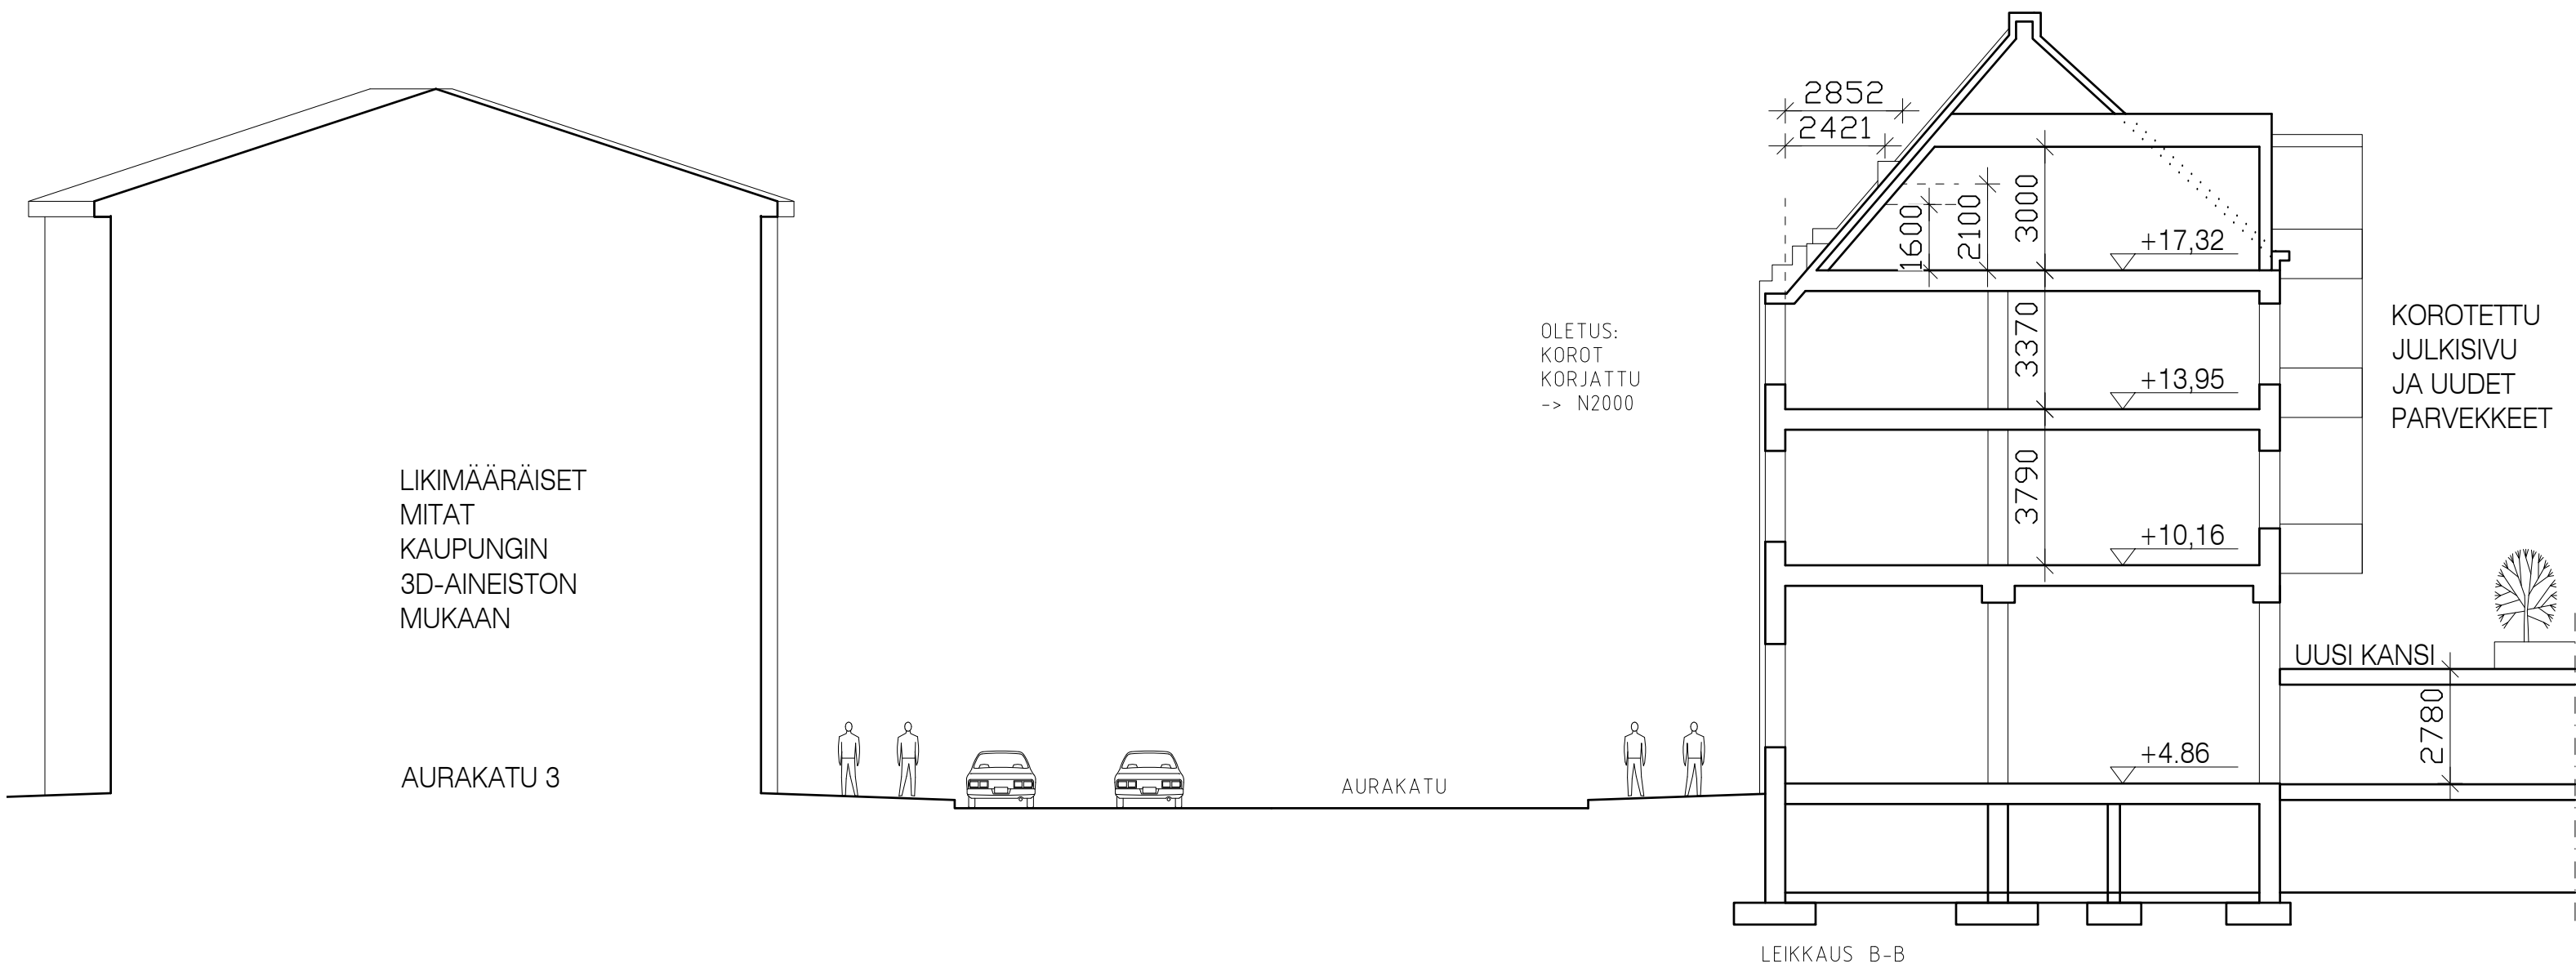

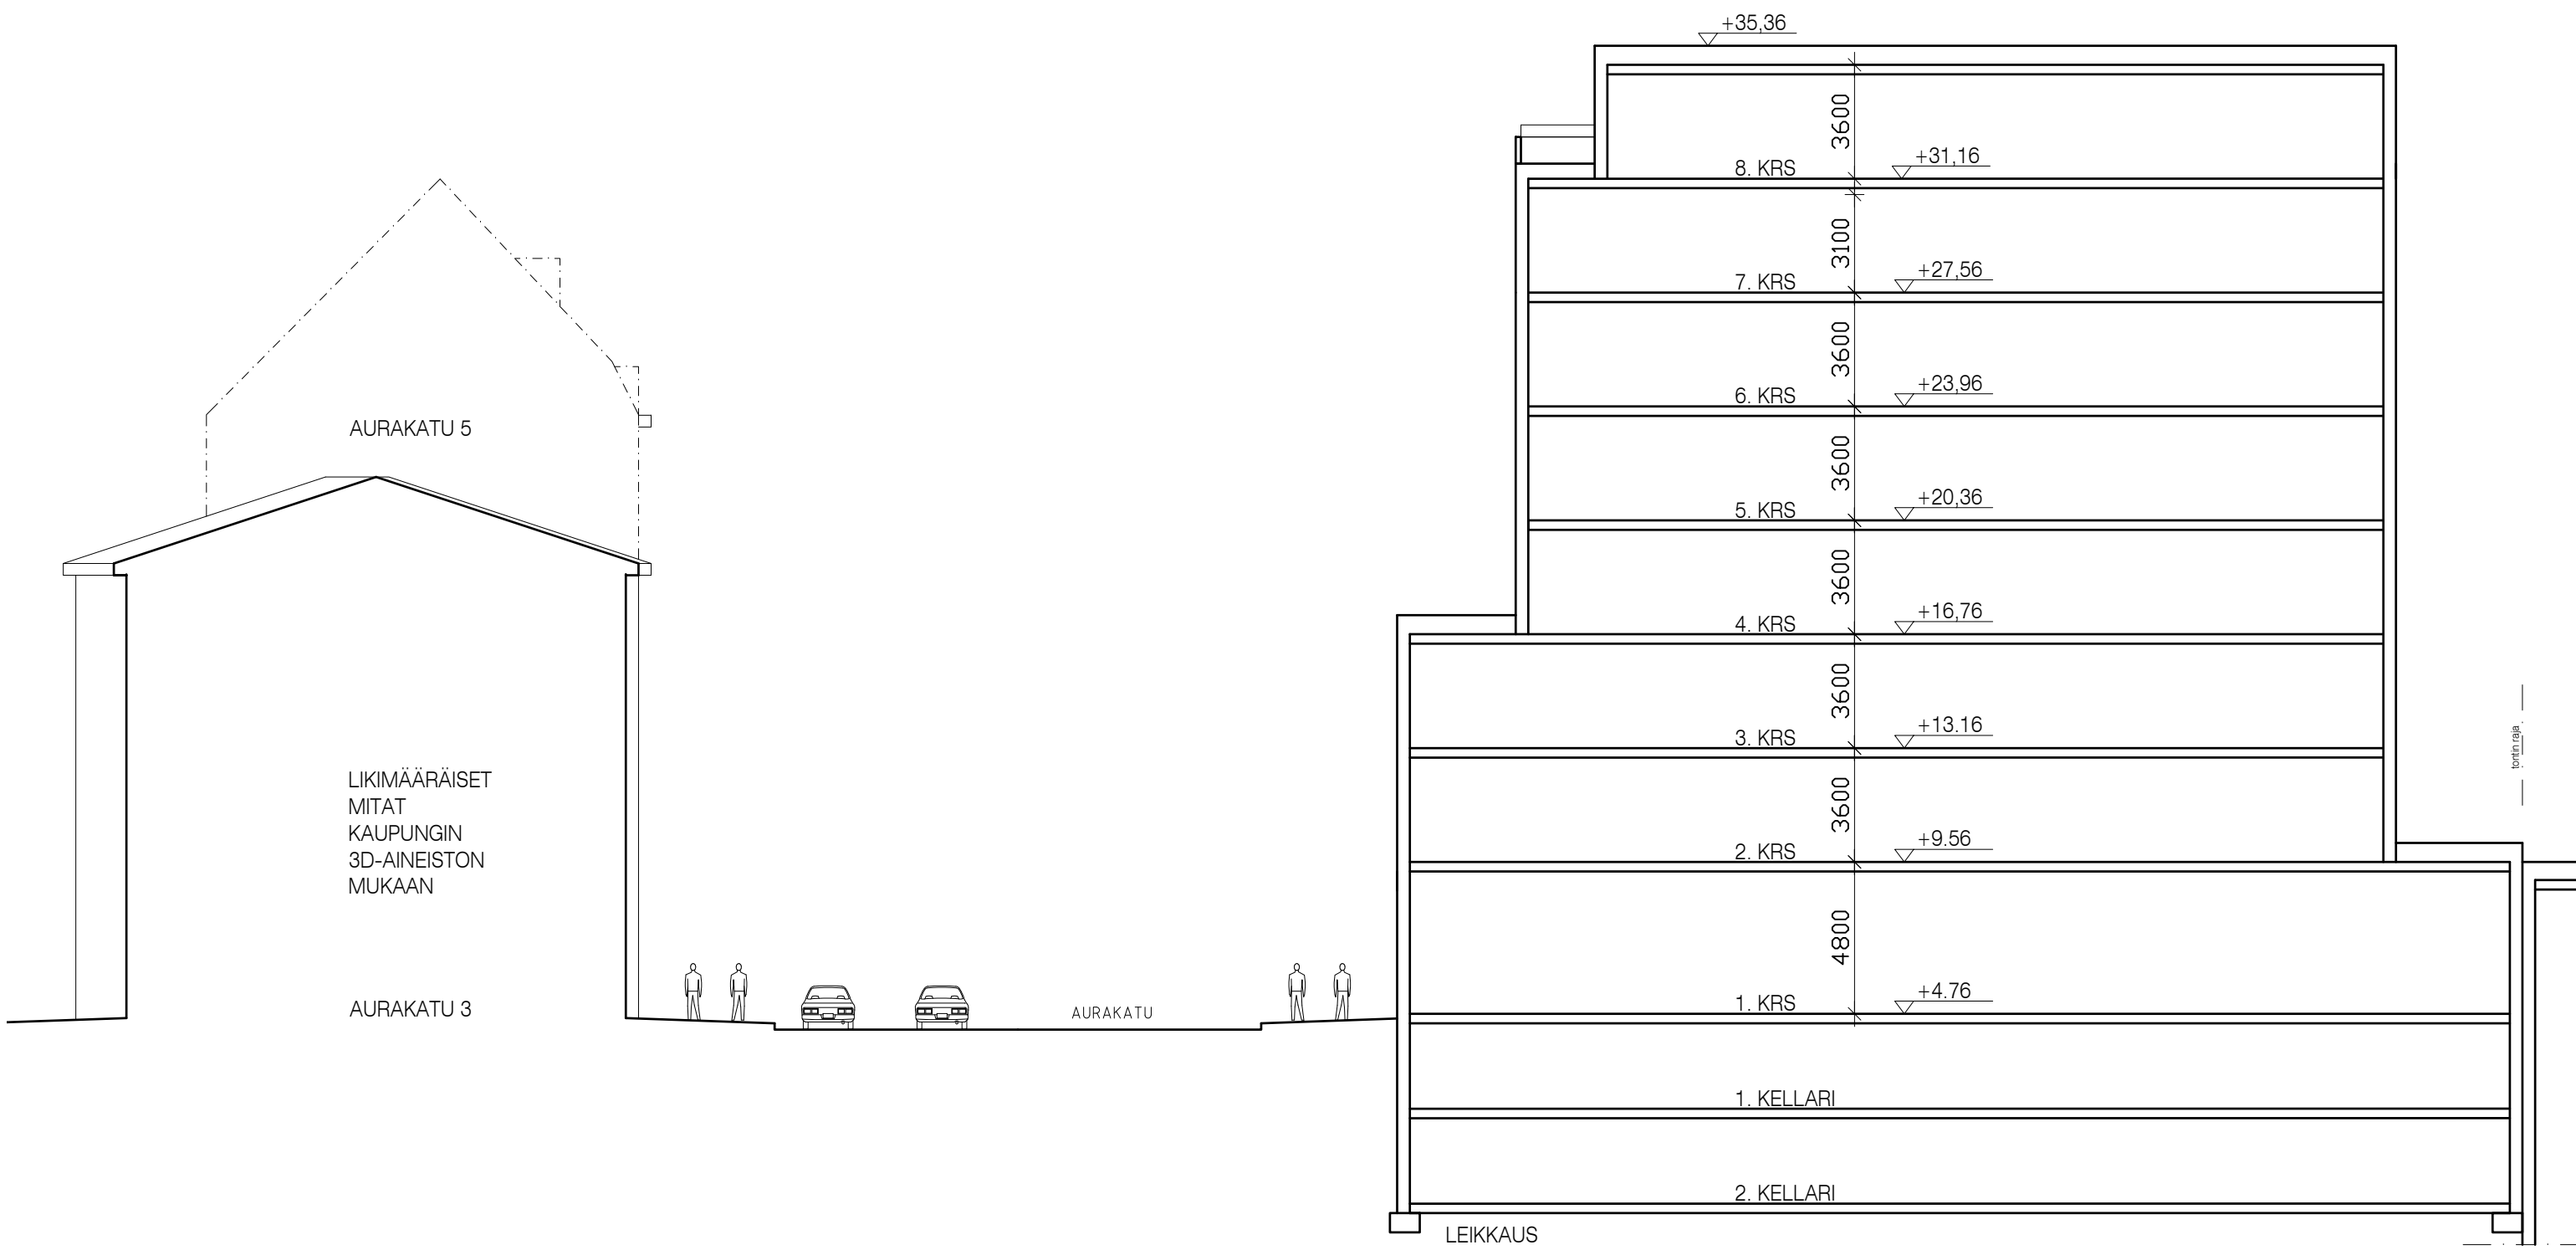


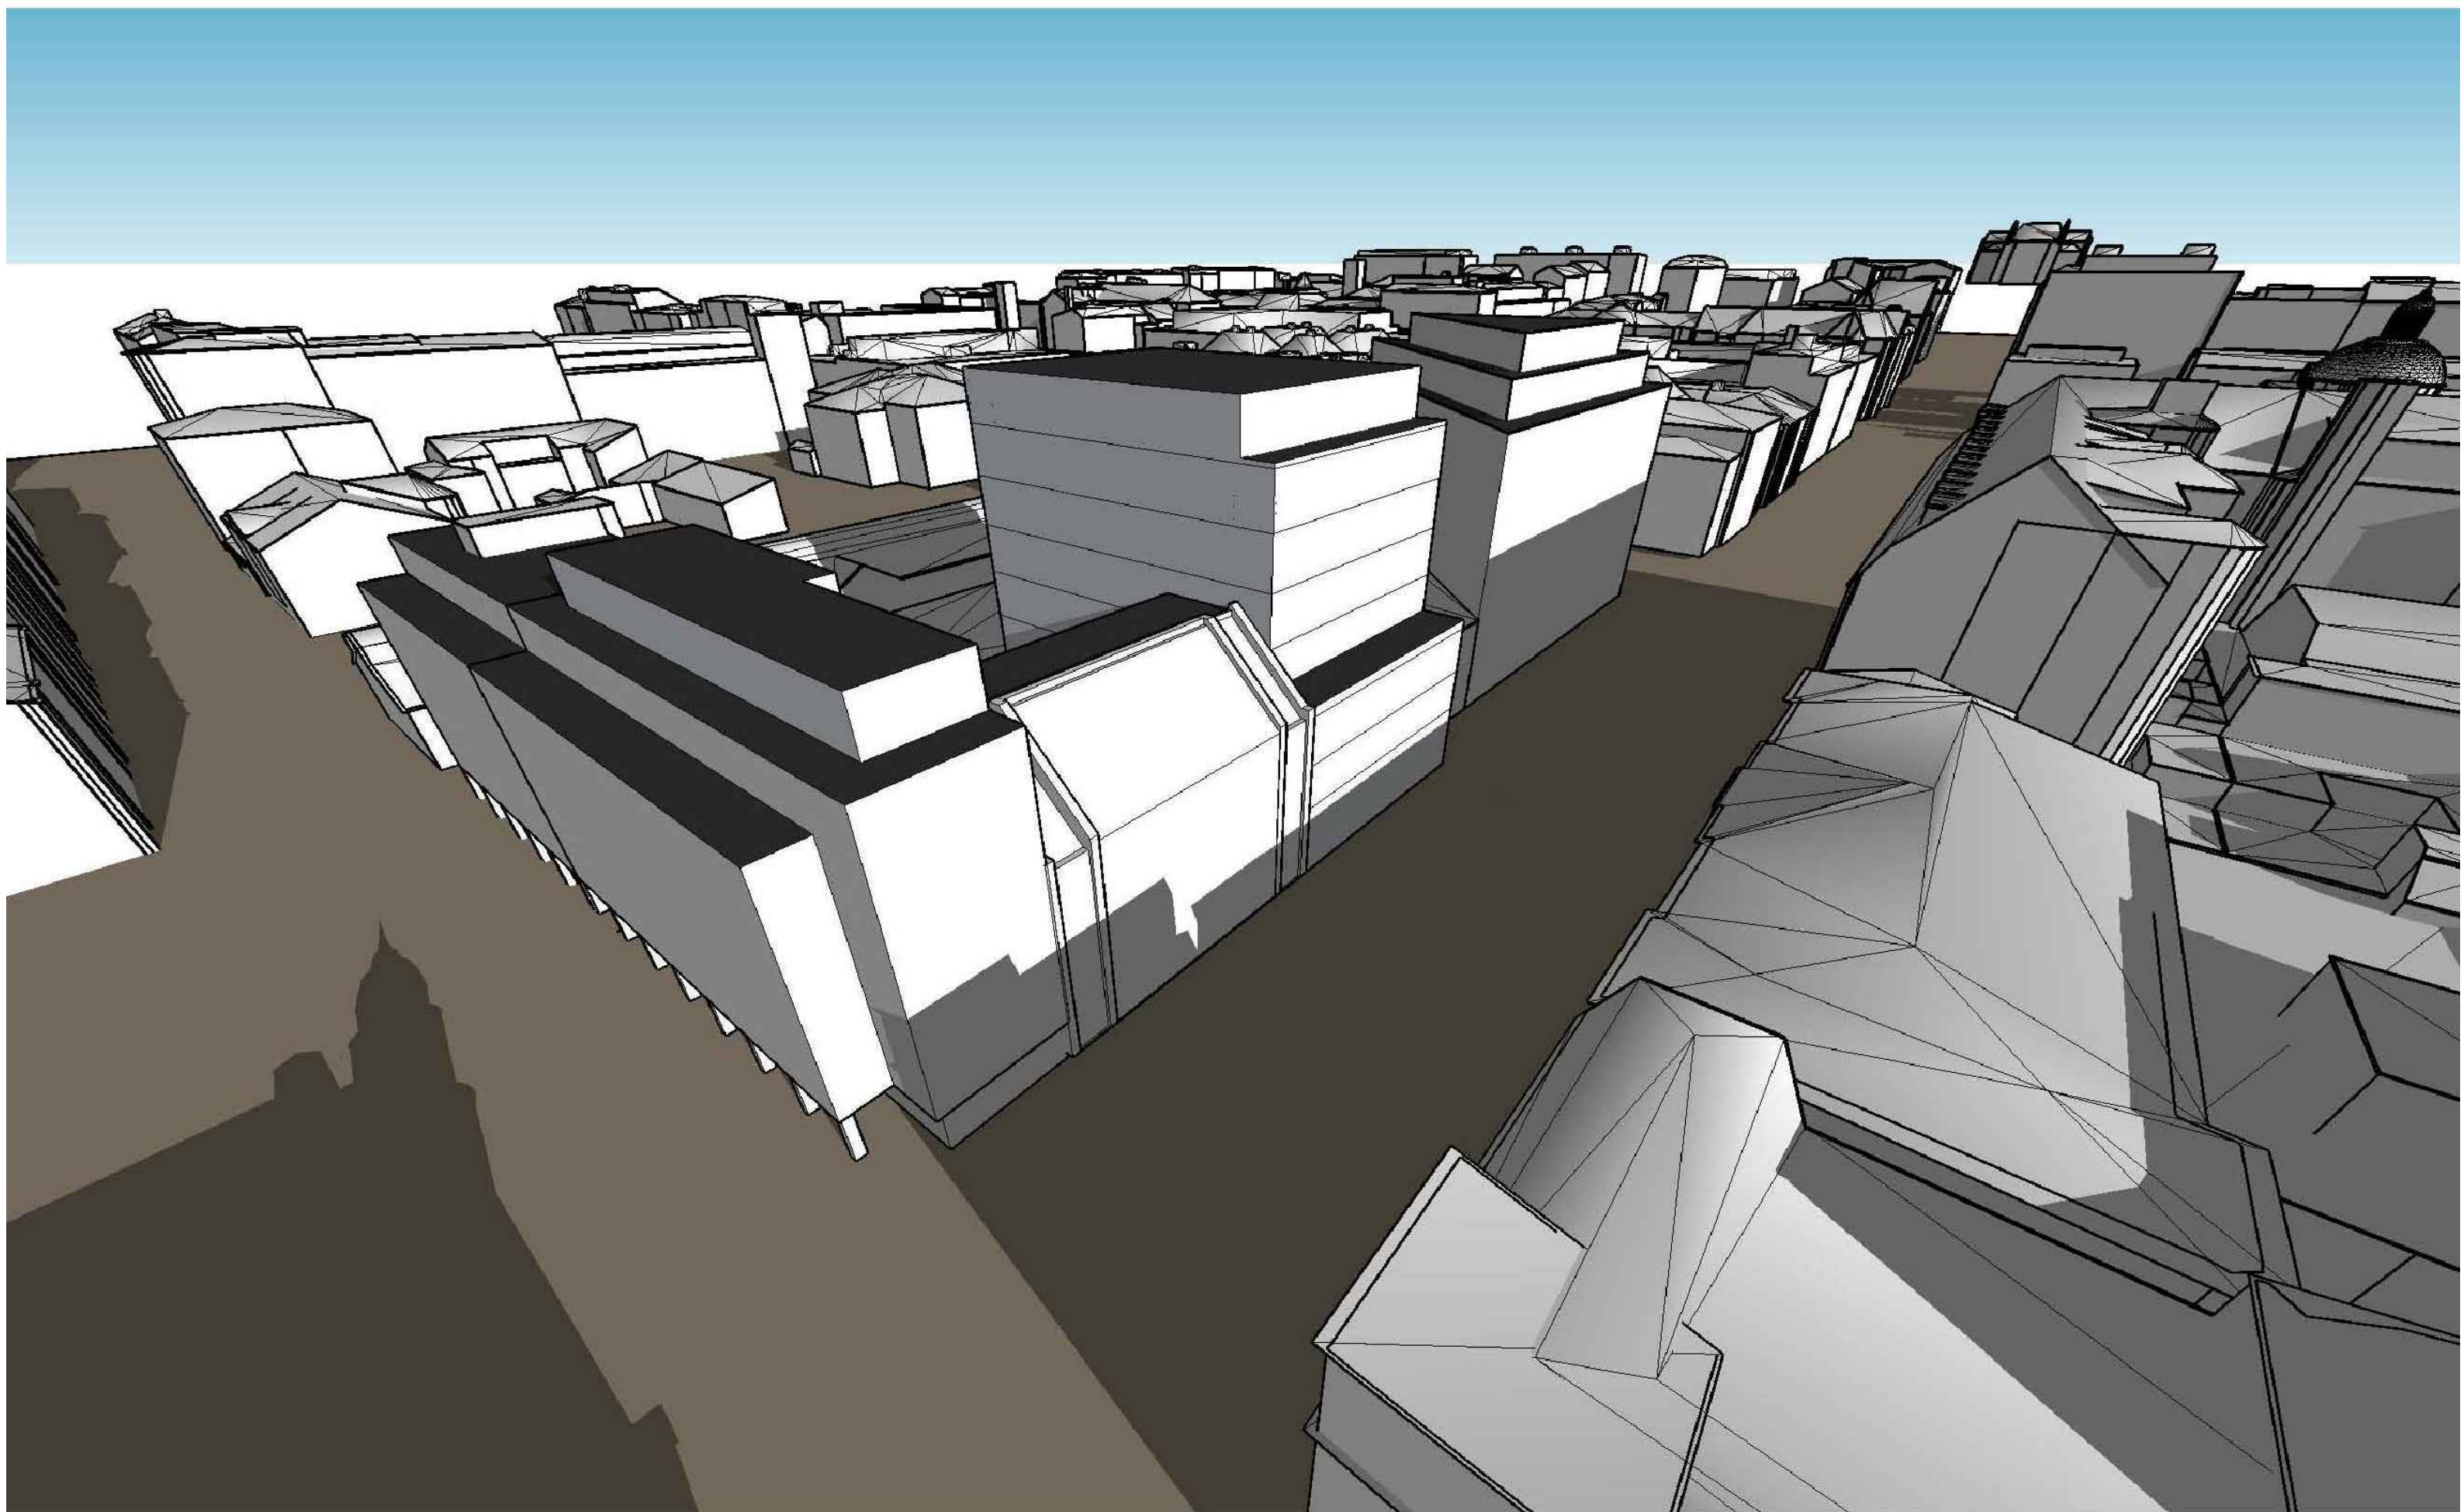



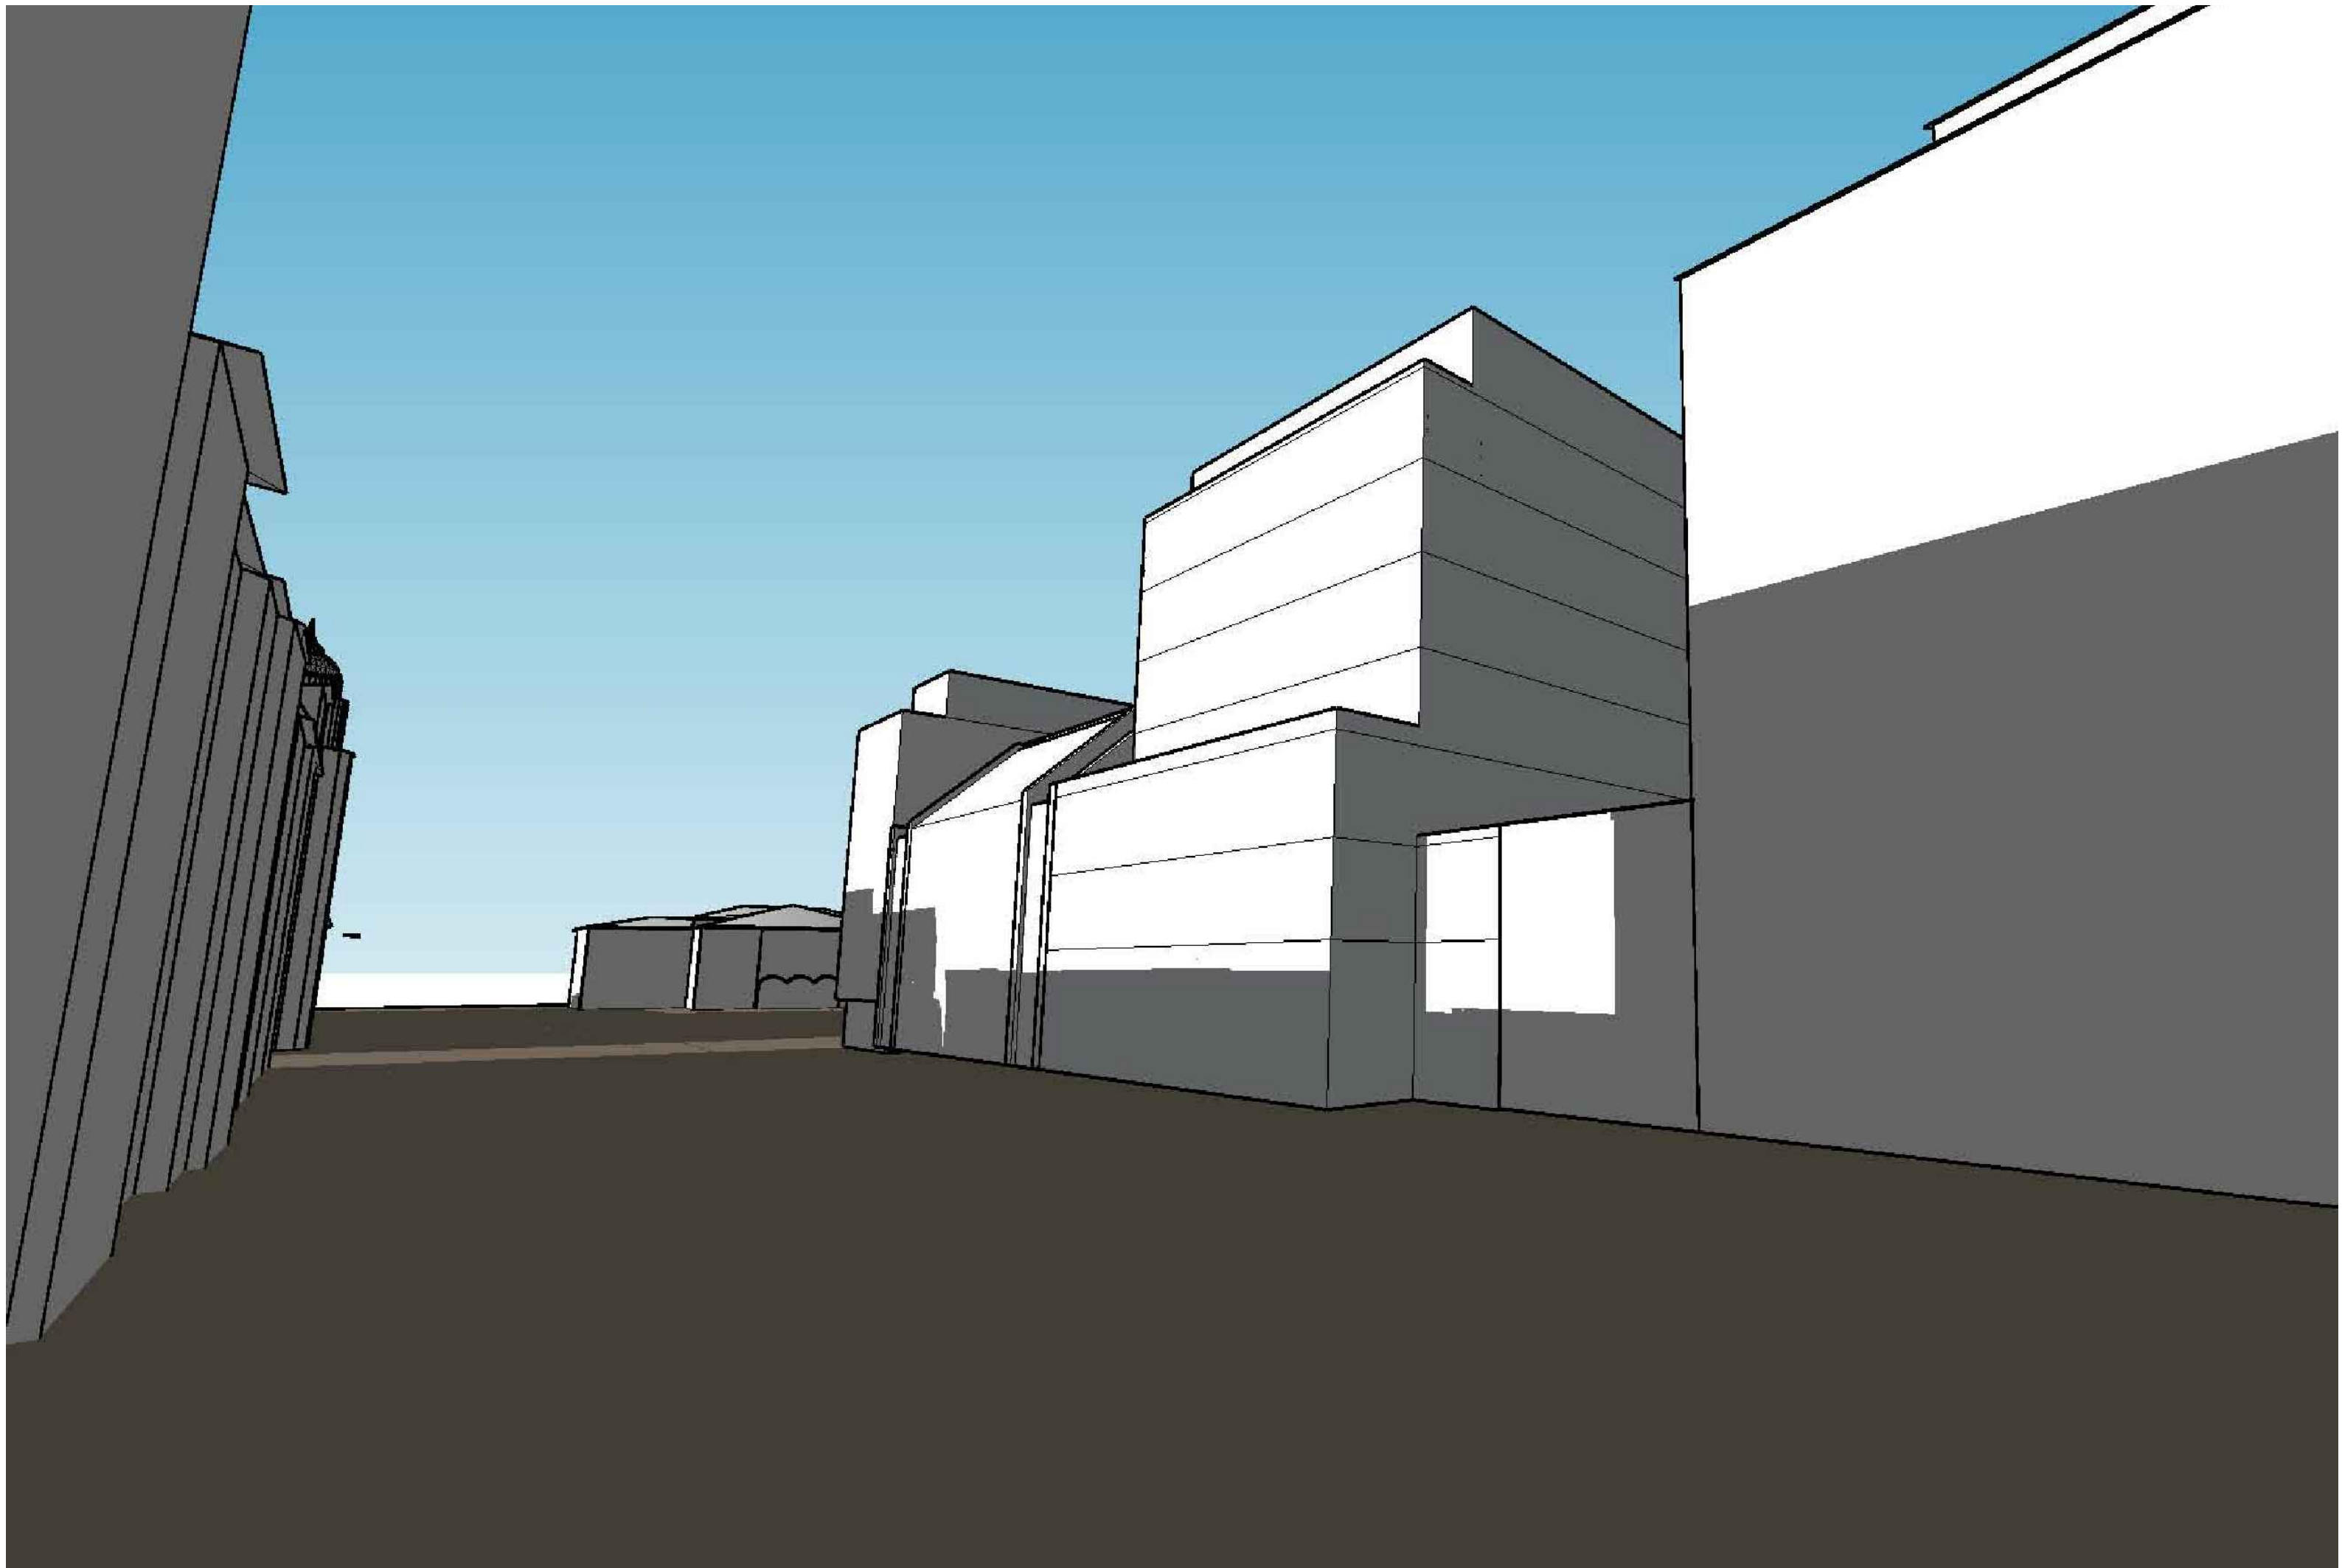




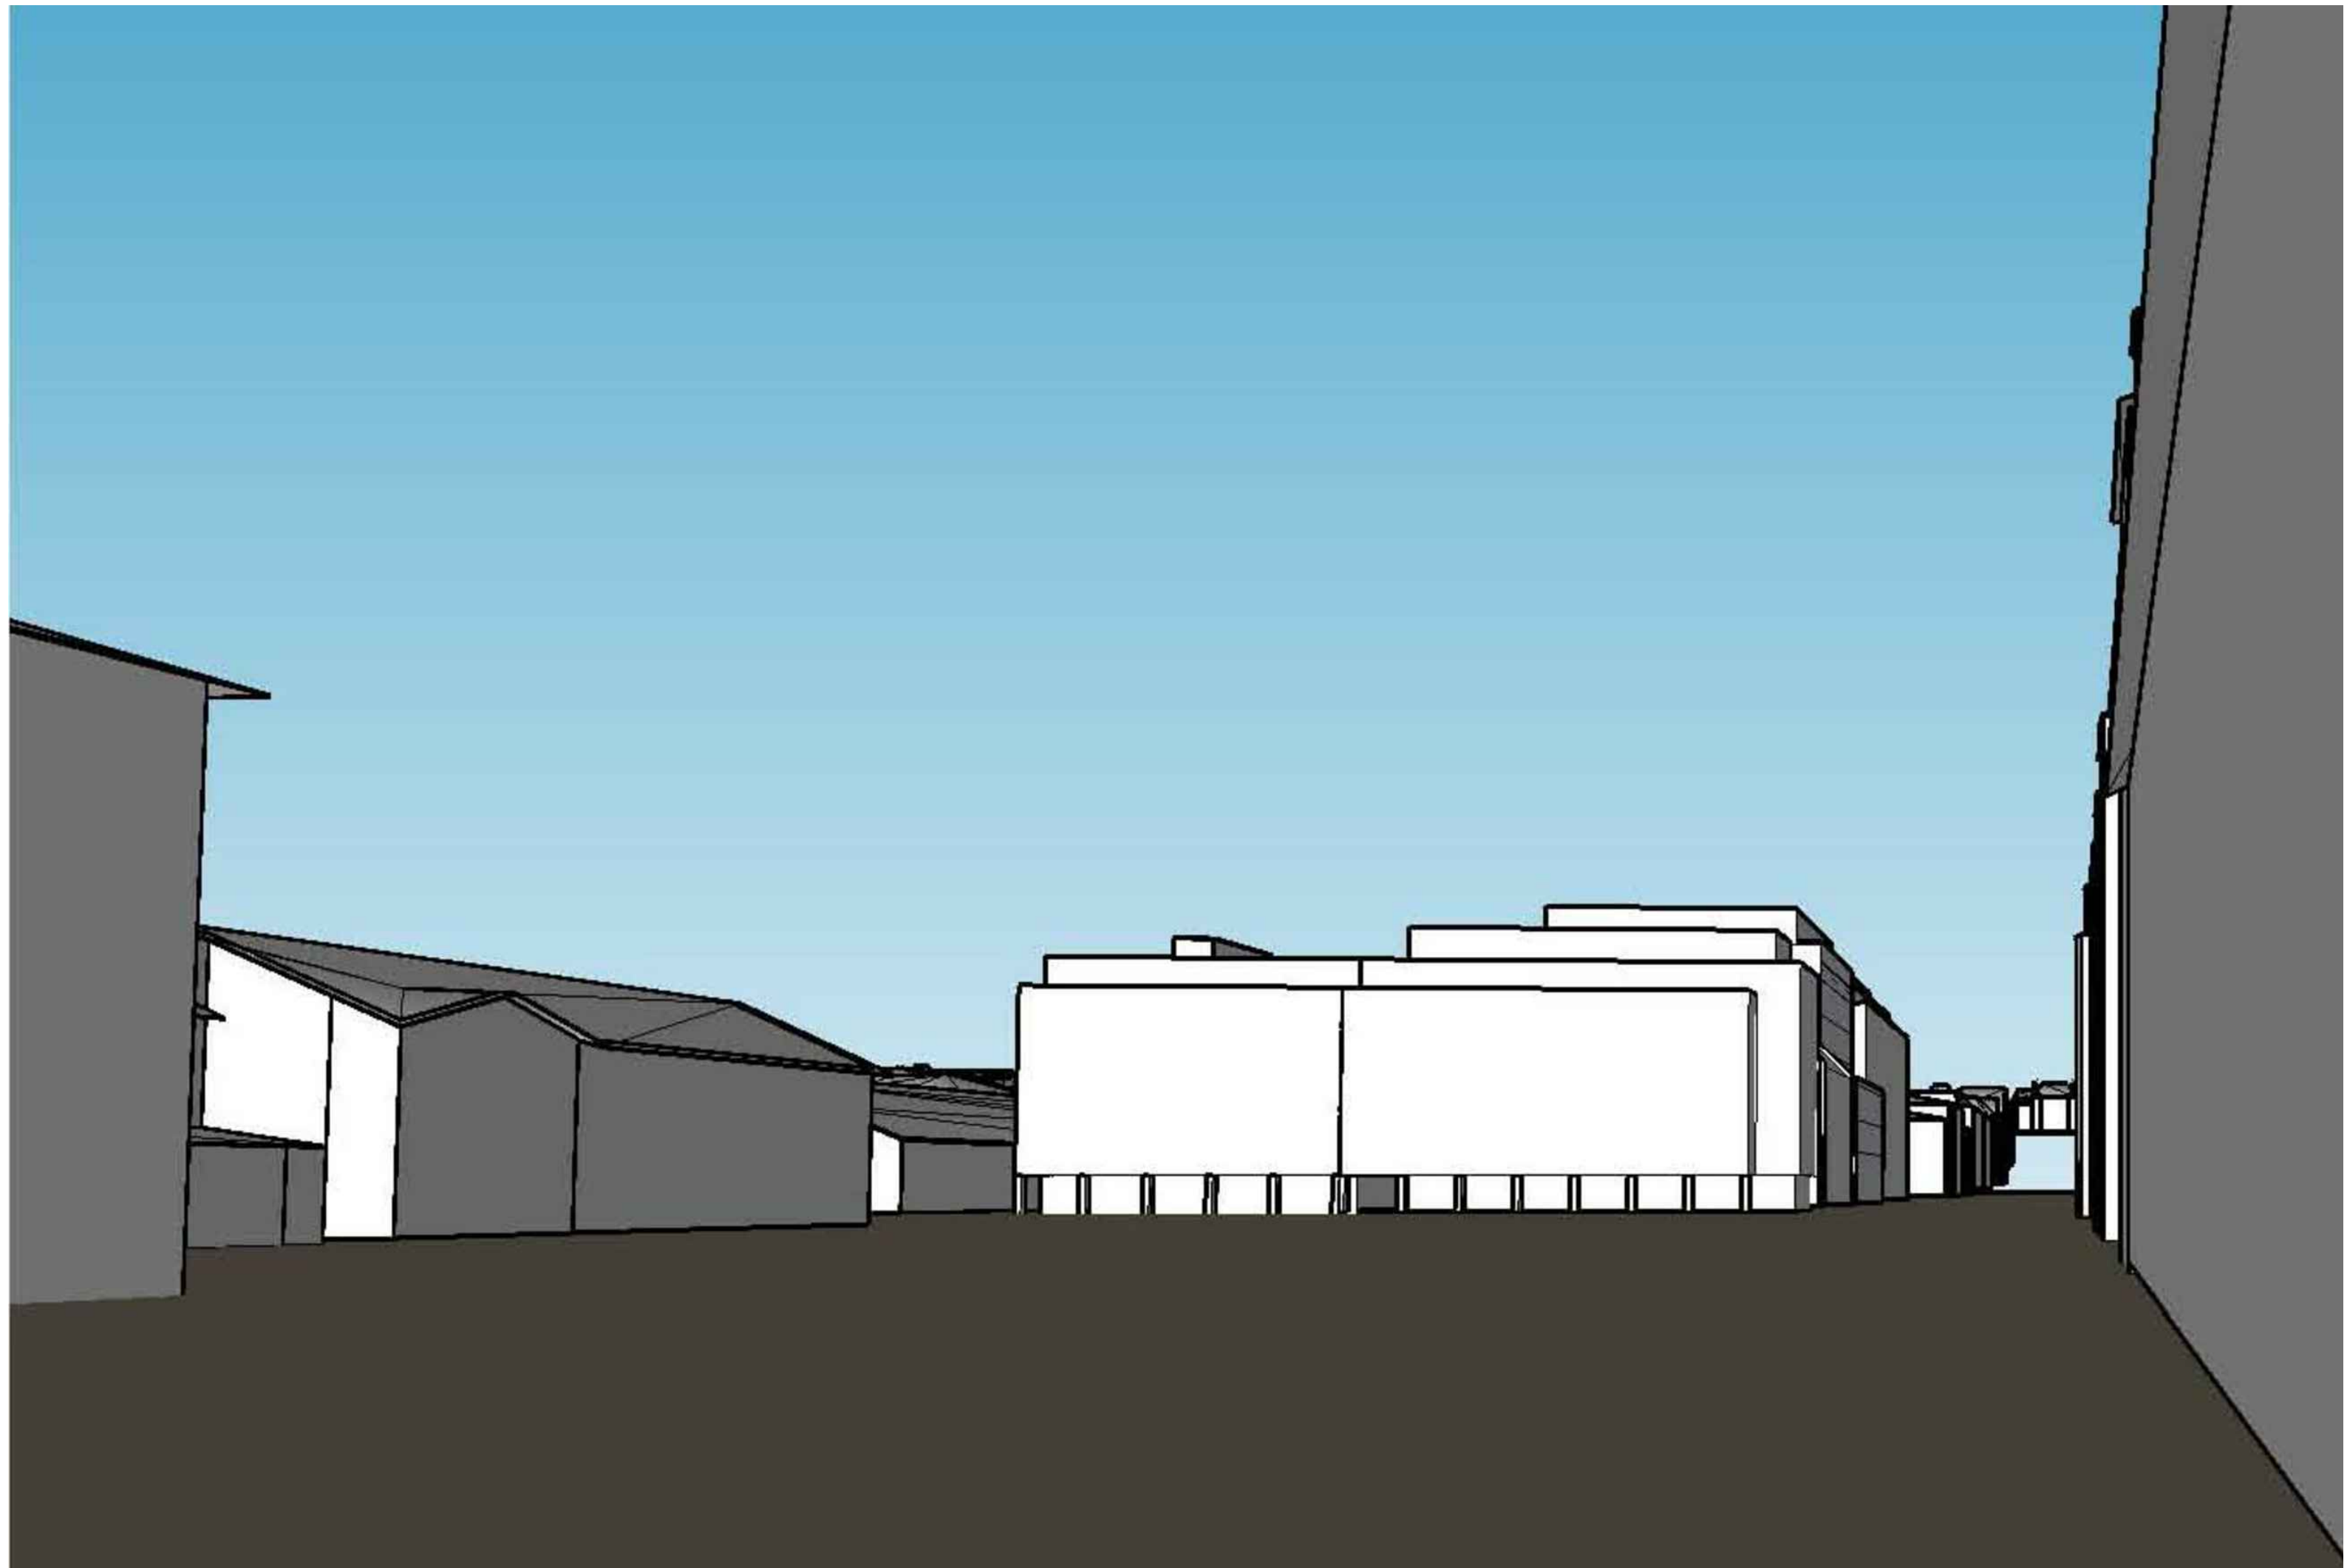



Materiaaliselitte

Nro	Täyte	Nimi
1		JULKISIVULEVY
2		BETONI
3		IKKUNA JA OVI KARMI / 2KRS-7KRS
4		IKKUNA JA OVI KARMI / VALKOINEN / 1KRS JA 8KRS
5		LASI KAIDE
6		METALLI KAIDE
7		MAITO LASI

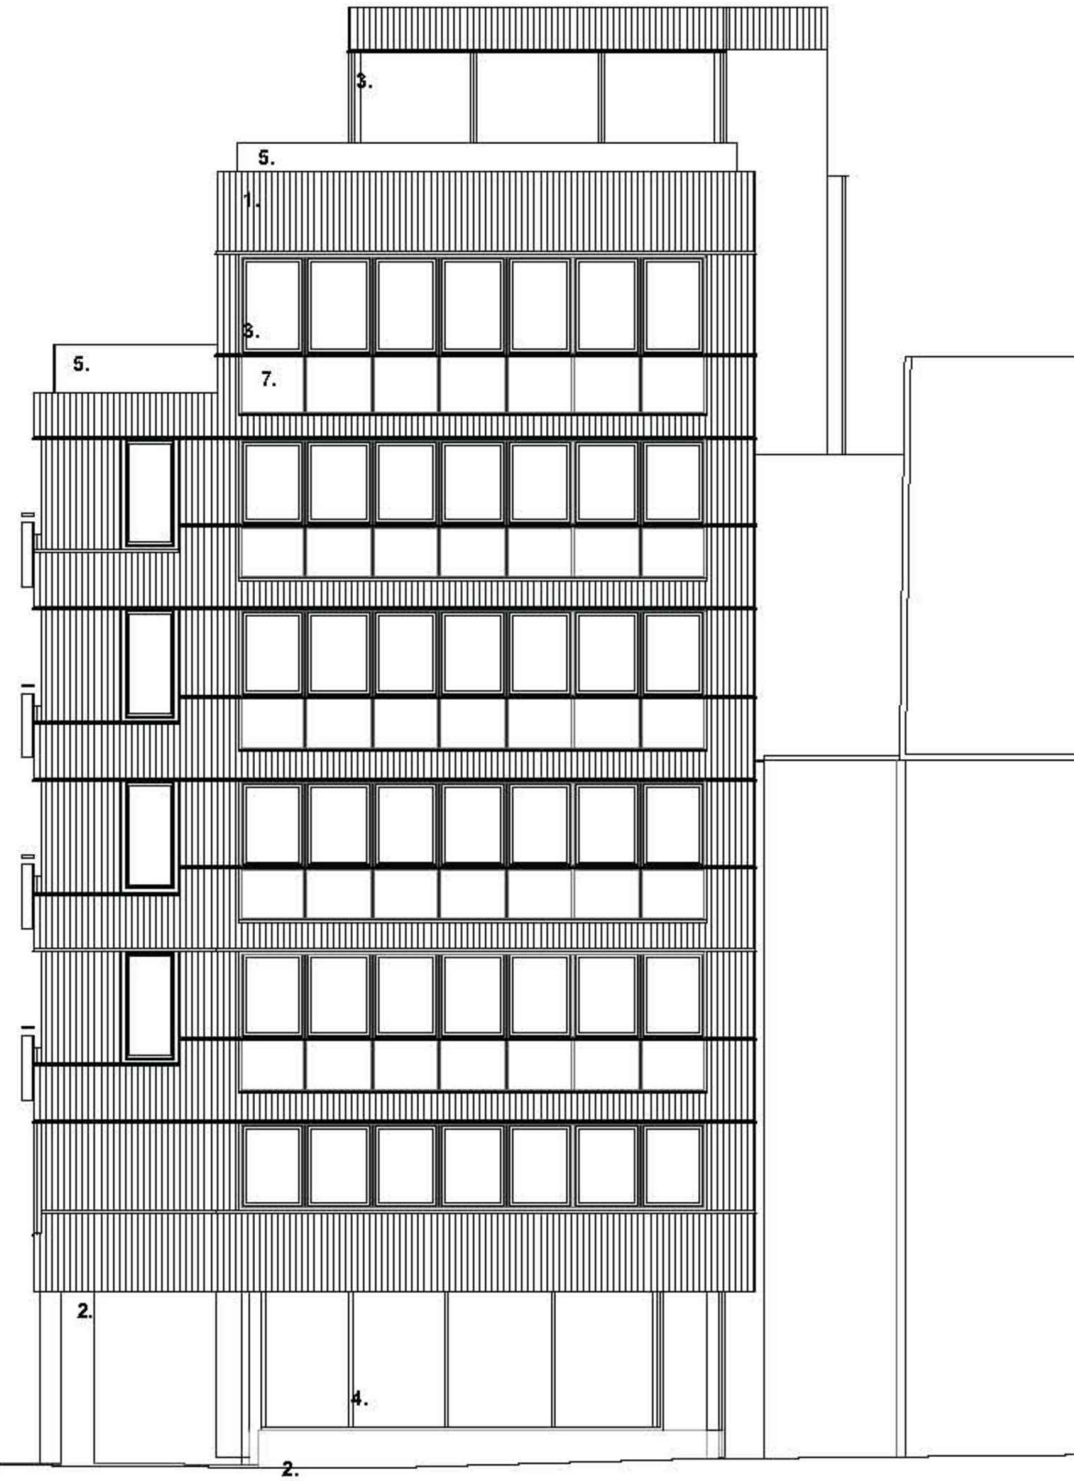

Materiaaliselitte

Nro	Täyte	Nimi
1		JULKISIVULEVY
2		BETONI
3		IKKUNA JA OVI KARMI / 2KRS-7KRS
4		IKKUNA JA OVI KARMI/ VALKOINEN / 1KRS JA 8KRS
5		LASI KAIDE
6		METALLI KAIDE
7		MAITO LASI



**Selite muutoksista:**

- Korotettu kerros
- Ikkunoiden uusinta, ikkuna-aukkojen osittainen kasvattaminen 250mm
- Uudet ikkunat torin suuntaan ja Aurakadulle kulman sisäänvedossa
- Koko julkisivun, eristeet yms. uusinta
- Julkisivun materiaali ja väri rakennussuunnittelun yhteydessä