
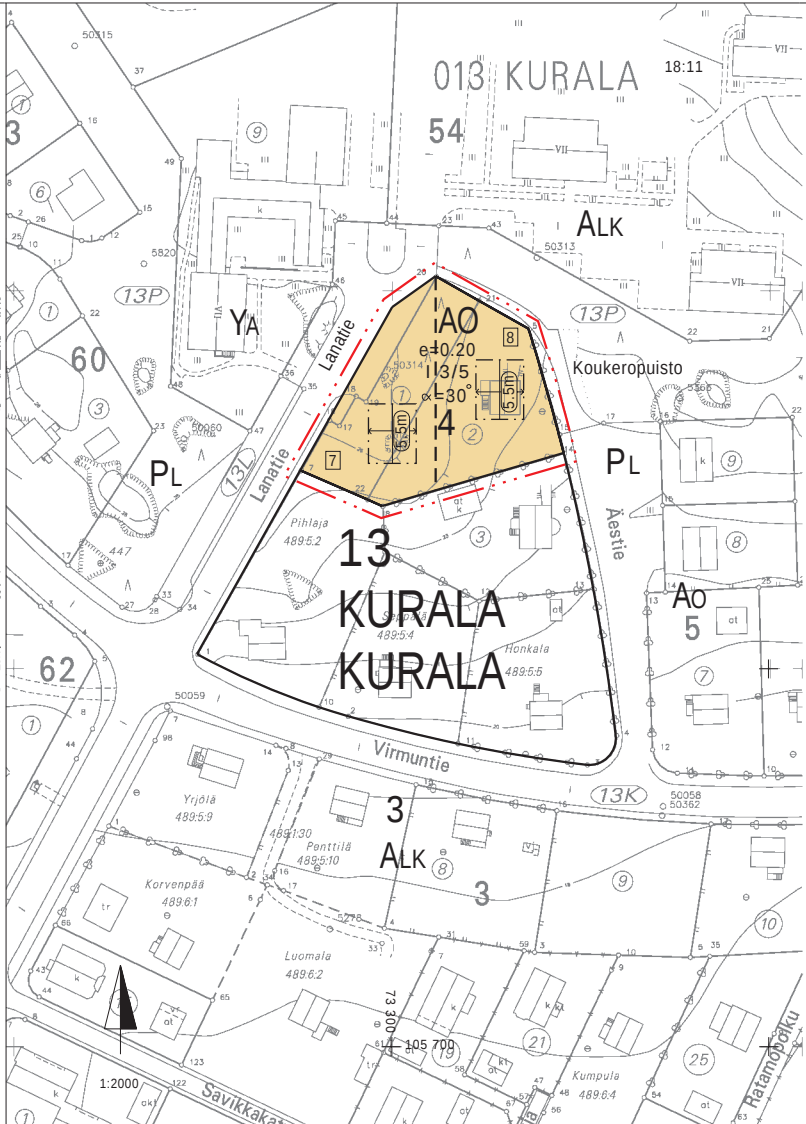


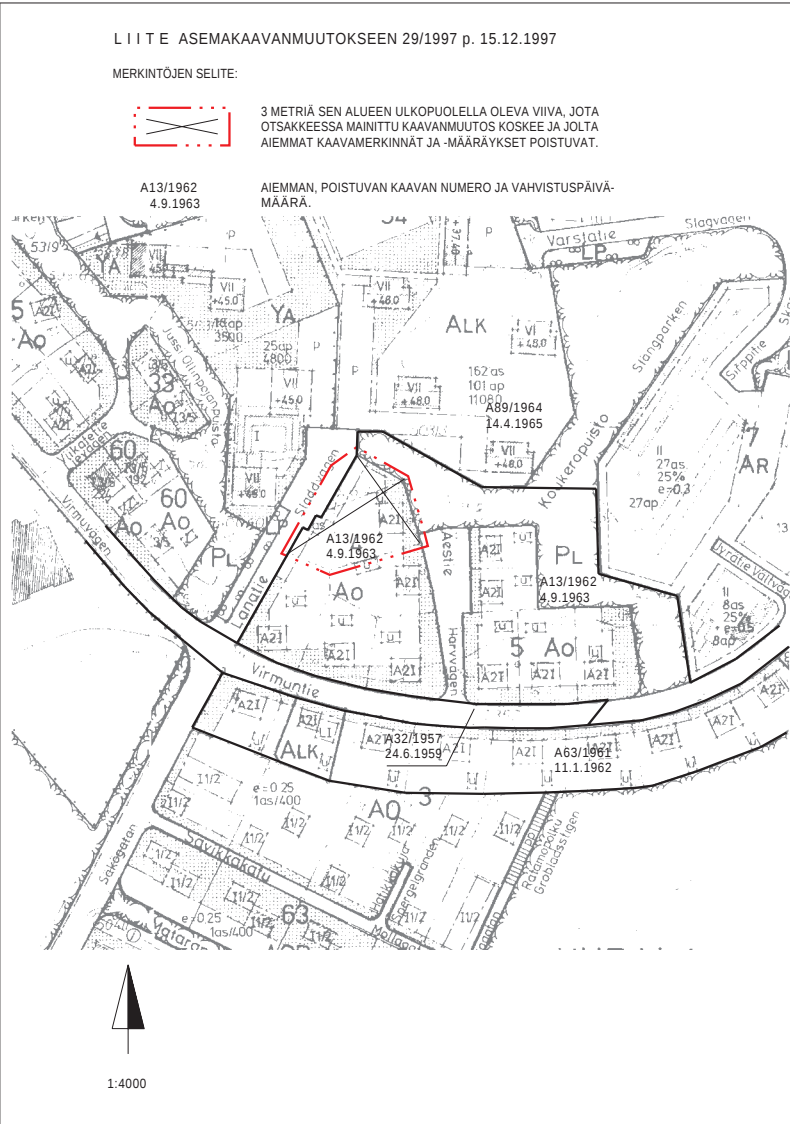

ASEMAKAAVAMERKINNÄT JA -MÄÄRÄYKSET:

AO

ERILLISPIENTALOJEN KORTTELIALUE.

3 M SEN KAAVA-ALUEEN ULKOPUOLELLA OLEVA VIIVA, JOTA VAHVISTAMINEN KOSKEE.

KORTTELIN, KORTTELINOSAN JA ALUEEN RAJA.

ERI KAAVAMÄÄRÄYSTEN ALAISTEN ALUEENOSIEN VÄLINEN RAJA.

ASEMAKAAVANMUUTOKSEN YHTEYDESSÄ HYVÄKSYTTÄVÄ TONTIN RAJA.

KAUPUNGINOSAN NUMERO.

KAUPUNGINOSAN NIMI.

KORTTELIN NUMERO.

ASEMAKAAVANMUUTOKSEN YHTEYDESSÄ HYVÄKSYTTÄVÄ TONTIN NUMERO.

ROOMALAINEN NUMERO OSOITTAA RAKENNUSTEN, RAKENNUKSEN TAI SEN OSAN SUURIMMAN SALLITUN KERROSLUVUN.

MURTOLUKU ROOMALAISEN NUMERON JÄLJESSÄ OSOITTAA, KUINKA SUUREN OSAN RAKENNUKSEN SUURIMMAN KERROKSEN ALASTA SAA KAAVASSA LUKUMÄÄRÄLTÄÄN MAINIT TUJEN KERROSTEN YLÄPUOLELLA OLEVASTA TILASTA KERROSLUVUN ESTÄMÄTTÄ KÄYTTÄÄ KERROSALAAN LASKETTAVAKSI TILAKSI.

TEHOKKUUSLUKU ELI KERROSLAN SUHDE RAKENNUSPAIKAN PINTA-ALAAN.

KATTOKALTEVUUS.

RAKENNUKSEN JULKISIVUN ENIMMÄISKORKEUS METREINÄ.

RAKENNUSALA.

RAKENNUKSEN HARJANSUUNTAA OSOITTAVA VIIVA.

TONTILLE SAA RAKENNUSALAN ULKOPUOLELLE SJOITTAA RAKENNUSOIKEUTEEN SISÄLTYYVÄN YKSIKERROKSISEN, HARJAKATTOISEN, ENINTÄÄN 40 M2 SUURUISEN TALOUSRAKENNUKSEN. RAKENNUSTEN ETAISYYDEN NAAPURITONTIN RAJASTA ON OLTAVA VÄHINTÄÄN 4 M, JOLLEI RAKENNUSLAUTAKUNTA ERITYISESTÄ SYYSTÄ HYVÄKSY RAKENNUKSEN SJOITTAMISTA LÄHEMMÄKSI RAJAA.

TURKU		ÅBO		ASEMAKAAVATUNNUS STADSPLANEBETECKNING		29/1997	
				DIARIONUMERO DIARIENUMMER		7165-1997	
MITTAKAAVA 1:2000 SKALA				SELOSTUS KIRJE N:O BESKRIVNING BREV NR		77/1998	
ASEMANKAAVAMUUTOS KOSKEE:							
Kaupunginosa: KURALA							
Kortteli: 4							
Tontit: 1 ja 2							
Katu: Lanatie (osa)							
ASEMAKAAVANMUUTOKSELLA MUODOSTUU:							
Kaupunginosa: 13 KURALA KURALA							
Kortteli: 4 (osa) 4 (del)							
Asemakaavanmuutoksen yhteydessä hyväksytään tonttijako Kurala-4.-7 ja 8.							
OSOITE ADRESS				TYÖNIMI ARBETSNAMN			
Lanatie							
HYVÄKSYTTY TURUN KAUPUNGINVALTUUSTOSSA GODKÄND AV STADSFULLMAKTIGE I ÅBO				YMPÄRISTÖMINISTERIÖN VAHVISTUS FASTSTÄLLD AV MILJÖMINISTERIET			
KAUPUNGINSIHTEERI STADSSSEKRETERARE							
OLLUT NÄHTÄVILLÄ HAR VARIT UTSTÄLLD				LUONNOS SKISS		KRL HYVÄKSYNYT GODKÄND AV FBN	
				10.11.1997		3.12.1997	
KÄSITTELYVAIHEET: BEHANDLINGSSKEDEN:		LAUSUNNOT UTLÅTANDEN		KRL FBN		KH SS	
		14.1.1998					
KAAVOITUKSEN POHJAKARTTA TÄYTTÄÄ 24.06.1982 ANNETUN KAAVOITUSMITTAUSASETUKSEN NUMERO 493 VAATIMUKSET. BASKARTAN FÖR PLANLÄGGNING UPPFYLLER KRAVEN I FÖRORDNINGEN DEN 24 JUNI 1982 OM PLANLÄGGNINGSMÄTNING (493/1982).							
TURKU ÅBO		9.12.1997		APULAISKAUPUNGINGEODEETTI BITRÄDANDE STADSGEODET			
TURUN KAUPUNGIN KIINTEISTÖ- JA RAKENNUSTOIMI / KAAVOITUSOSASTO ÅBO STADS FASTIGHETS- OCH BYGGNADSVÄSENDET / PLANLÄGGNINGSÄVDELNINGEN							
		PIIRITÄJÄ RITARE		VALMISTELIJÄ BEREDARE			
		Hilkka Lukander				Risto Eräpohja	
TURKU ÅBO		15.12.1997		KAAVOITUSARKKITEHTI STADSPLANEARKITEKT		 Markku Toivonen	