




MERKINTÖJEN SELITE:

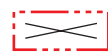

3 METRIÄ SEN ALUEEN ULKOPIOLELLA OLEVA VIIVA, JOTA OTSAKKEESSA MAINITTU KAAVANMUUTOS KOSKEE JA JOLTA AIEMMAT KAAVAMERKINNÄT JA -MÄÄRÄYKSET POISTUVAT.

A34/1998
26.04.1999

AIEMMAN, POISTUVAN KAAVAN NUMERO JA VAHVISTUSPÄIVÄ-MÄÄRÄ.

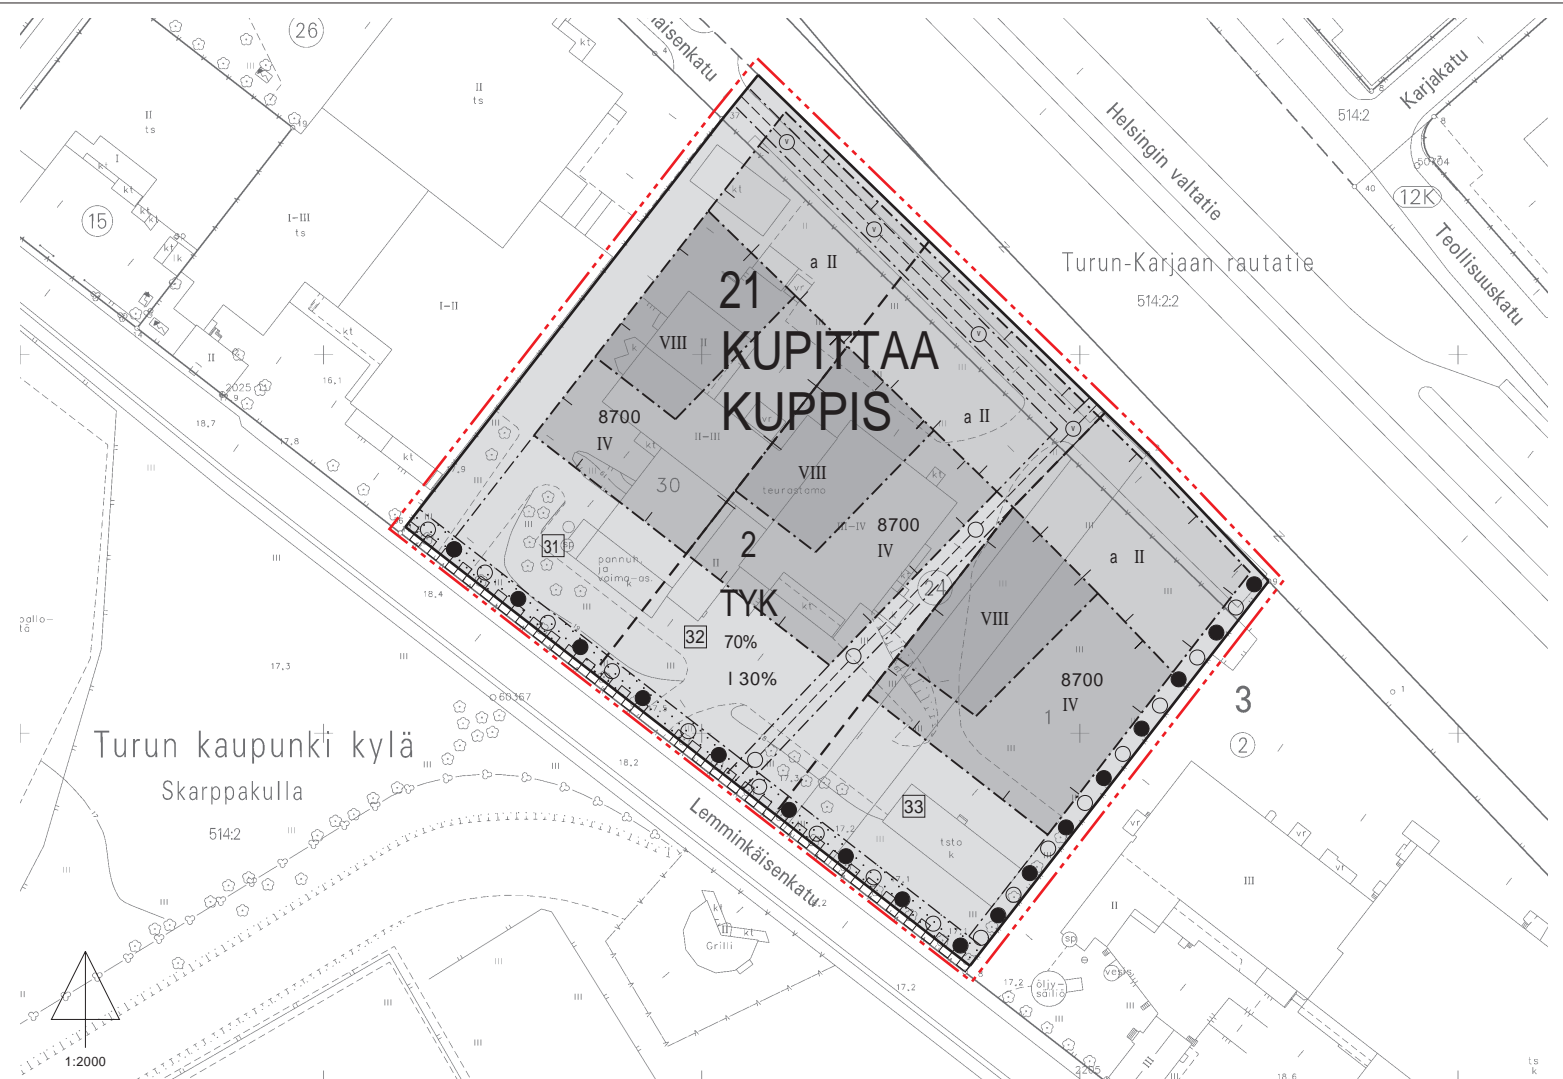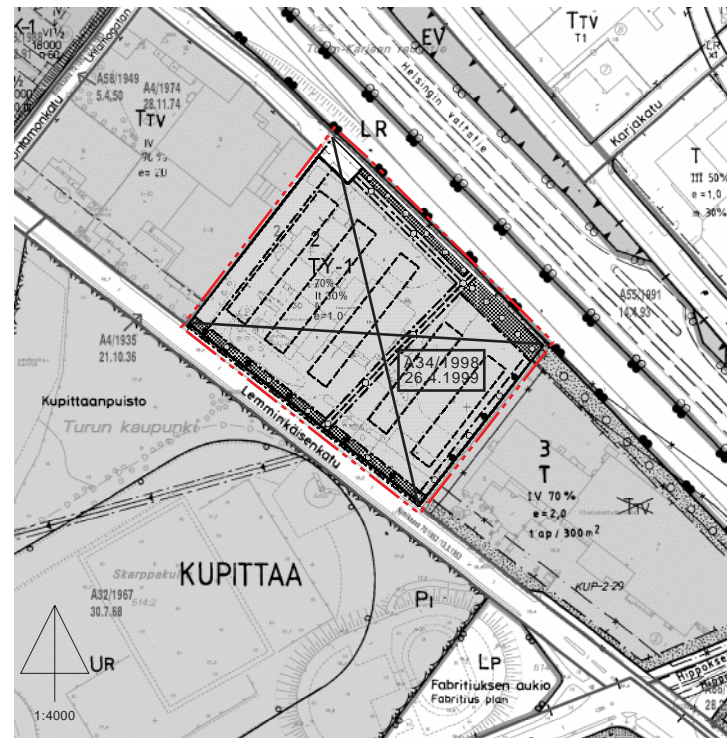

HAVAINNEKUVA ALUEESTA

ASEMAKAAVAMERKINNÄT JA -MÄÄRÄYKSET:



YMÄRISTÖVAIKUTUSILTAAN TOIMISTOTILOIHIN VERRATTAVIEN TYÖPAIKKARAKENNUSTEN JA TOIMISTORAKENNUSTEN KORTTELIALUE, JOLLA VOIDAAN HARJOITTA MYÖS TUTKIMUSTOIMINTAA. KORTTELIALUEELLE SAA ASEMAKAAVASSA OSOITETUN ENIMMÄISRAKENNUSOIKEUDEN ESTÄMÄTTÄ RAKENTAA AUTOKANSIA JA AUTOKATOKSIA SEKÄ MAANALAISTA KELLARITILAA, JOHON SAA SJOITTA VÄESTÖNSUOJIA, PYSÄKÖINTITILOJA, HUOLTOLIKENNÄVÄYLÄ SEKÄ YHDYSKUNTATEKNISEN HUOLLON JOHTOTILOJA. KORTTELIALUEELLA ON AJO YLI TONTIN RAJOJEN SALLITTAVA.



3 M SEN KAAVA-ALUEEN ULKOPIOLELLA OLEVA VIIVA, JOTA VAHVISTAMINEN KOSKEE.



KORTTELIN, KORTTELINOSAN JA ALUEEN RAJA.



ERI KAAVAMÄÄRÄYSTEN ALAISTEN ALUEENOSIEN VÄLINEN RAJA.



ASEMAKAAVANMUUTOKSEN YHTEYDESSÄ HYVÄKSYTTÄVÄ SITOVA TONTIN RAJA.

21
KUPI

KAUPUNGINOSAN NUMERO.

KAUPUNGINOSAN NIMI.

2

KORTTELIN NUMERO.

31

ASEMAKAAVANMUUTOKSEN YHTEYDESSÄ HYVÄKSYTTÄVÄ TONTIN NUMERO.

8700

RAKENNUSOIKEUS KERROSALANELIOMETREINÄ.

70%


LUKU OSOITTA, KUINKA SUUREN OSAN ALUEESTA TAI RAKENNUKSESTA SAA KÄYTTÄÄ RAKENTAMISEEN.

I 30%


MERKINTÄ OSOITTA, KUINKA MONTA PROSENTTIA RAKENNUKSELLE SALLITUSTA KERROSALASTA SAADAAN KÄYTTÄÄ LIIKETILOJA VARTEN.

IV


ROOMALAINEN NUMERO OSOITTA RAKENNUSTEN, RAKENNUKSEN TAI SEN OSAN SUURIMMAN SALLITUN KERROSLUVUN.

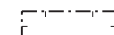

RAKENNUSALA.

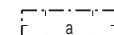


AUTON SÄILYTYSPAIKAN RAKENNUSALA.

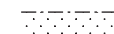


ISTUTETTAVA ALUEEN OSA.



SÄILYTTÄVÄ JA TÄYDENNETTÄVÄ PUURIVI.

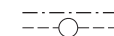

MAANALAISTA JOHTOA VARTEN VARATTU ALUEEN OSA.

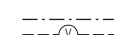

RAKENNUSALAN OSA, JOKA ON VARATTU MAANALAISTA JOHTOA VARTEN.



KORTTELIALUEEN RAJAN OSA, JONKA KOHDALTA EI SAA JÄRJESTÄÄ AJONEUVOLIITTYMÄÄ.

AUTOPAIKAT:

MYYMÄLÄTILAT 1AP/40K-M2

TOIMISTOTILAT 1AP/75 K-M2

TYÖPAIKKA- JA TUTKIMUSTILAT 1AP/100 K-M2

TURKU

ÅBO

ASEMAKAAVATUNNUS STADSPLANEBETECKNING	42/1999
DIARIUMUMERO DIARIENUMMER	7203-1999
SELOSTUS, BESKRIVNING	KIRJE N:O BREV NR 287/00

MITTAKAAVA
SKALA 1:2000

ASEMAKAAVANMUUTOS KOSKEE:

Kaupunginosa:	21 KUPITTA	21 KUPPIS
Kortteli:	2 (osa)	2 (del)
Katu:	Joukahaisenkatu(osa)	Joukahainengatan(del)

ASEMAKAAVANMUUTOKSELLA MUODOSTUU:

Kaupunginosa:	21 KUPITTA	21 KUPPIS
Kortteli:	2 (osa)	2 (del)

ASEMAKAAVANMUUTOKSEN YHTEYDESSÄ HYVÄKSYTTÄÄN SITOVA TONTTIJAKO:

KUPITTA - 2.-31-32-33

OSOITE ADRESS	LEMMINKÄISENKATU 32	TYÖNIMI ARBETSNAVN	
LUONNOS UTKÄST	27.10.1999	KRL HYVÄKSYNYT GODKÄND AV FBN	3.11.1999
		EHDOTUS FÖRSLAG	14.2.2000
		KRL HYVÄKSYNYT GODKÄND AV FBN	17.5.2000

KAAVOTUKSEN POHJAKARTTA TÄYTTÄÄ 24.06.1982 ANNETUN KAAVOTUSMÄÄRÄYKSEN NUMERO 483 VAATIMUKSET BASKARTAN FÖR PLANLÄGGNING UPPFYLLER KRAVEN I FÖRORDNINGEN DEN 24 JUNI 1982 OM PLANLÄGGNINGSMÄTNING (493/1982)

TURKU
ÅBO 18.11.1999 APULAISKAUPUNGINDEDETTI
BITRÄDANDE STADSLEDARE *W. Lehtinen*

HYVÄKSYTTY TURUN KAUPUNGINHALLITUKSESSA / KAUPUNGINVALTUUSTOSSA
GODKÄND AV ÅBO STADSSTYRELSE / STADSFULLMÄKTIGE Kv 28.8.2000 § 176

KAUPUNGINSIHTEERI
STADSSEKRETERARE

TURUN KAUPUNGIN KIINTEISTÖ- JA RAKENNUSTOIMI / KAAVOTUSOSASTO
ÅBO STADS FASTIGHETS- OCH BYGGNADSVÄSENDE / PLANLÄGGNINGSAVDELNINGEN

17.5.2000 TARK/KRL	PIIRTÄJÄ RITARE Rajja Turtola	VALMISTELIJÄ BEREDARE <i>Anja Latvala</i>
5.5.2000 TARK/LAUS.	KAAVOTUSTOIMENJOHTAJA PLANLÄGGNINGSDIREKTÖR	<i>Markku Toivonen</i>
TURKU ÅBO 14.2.2000		