



SKANSI

Skanssin kolmion havainneaineisto
26.1.2026





SKANSSI



SKANSSI



Näkymä Eskarppikujalta kohti pohjoista 26.1.2026




SKANSSI



50 m

100 m

1 : 1 500

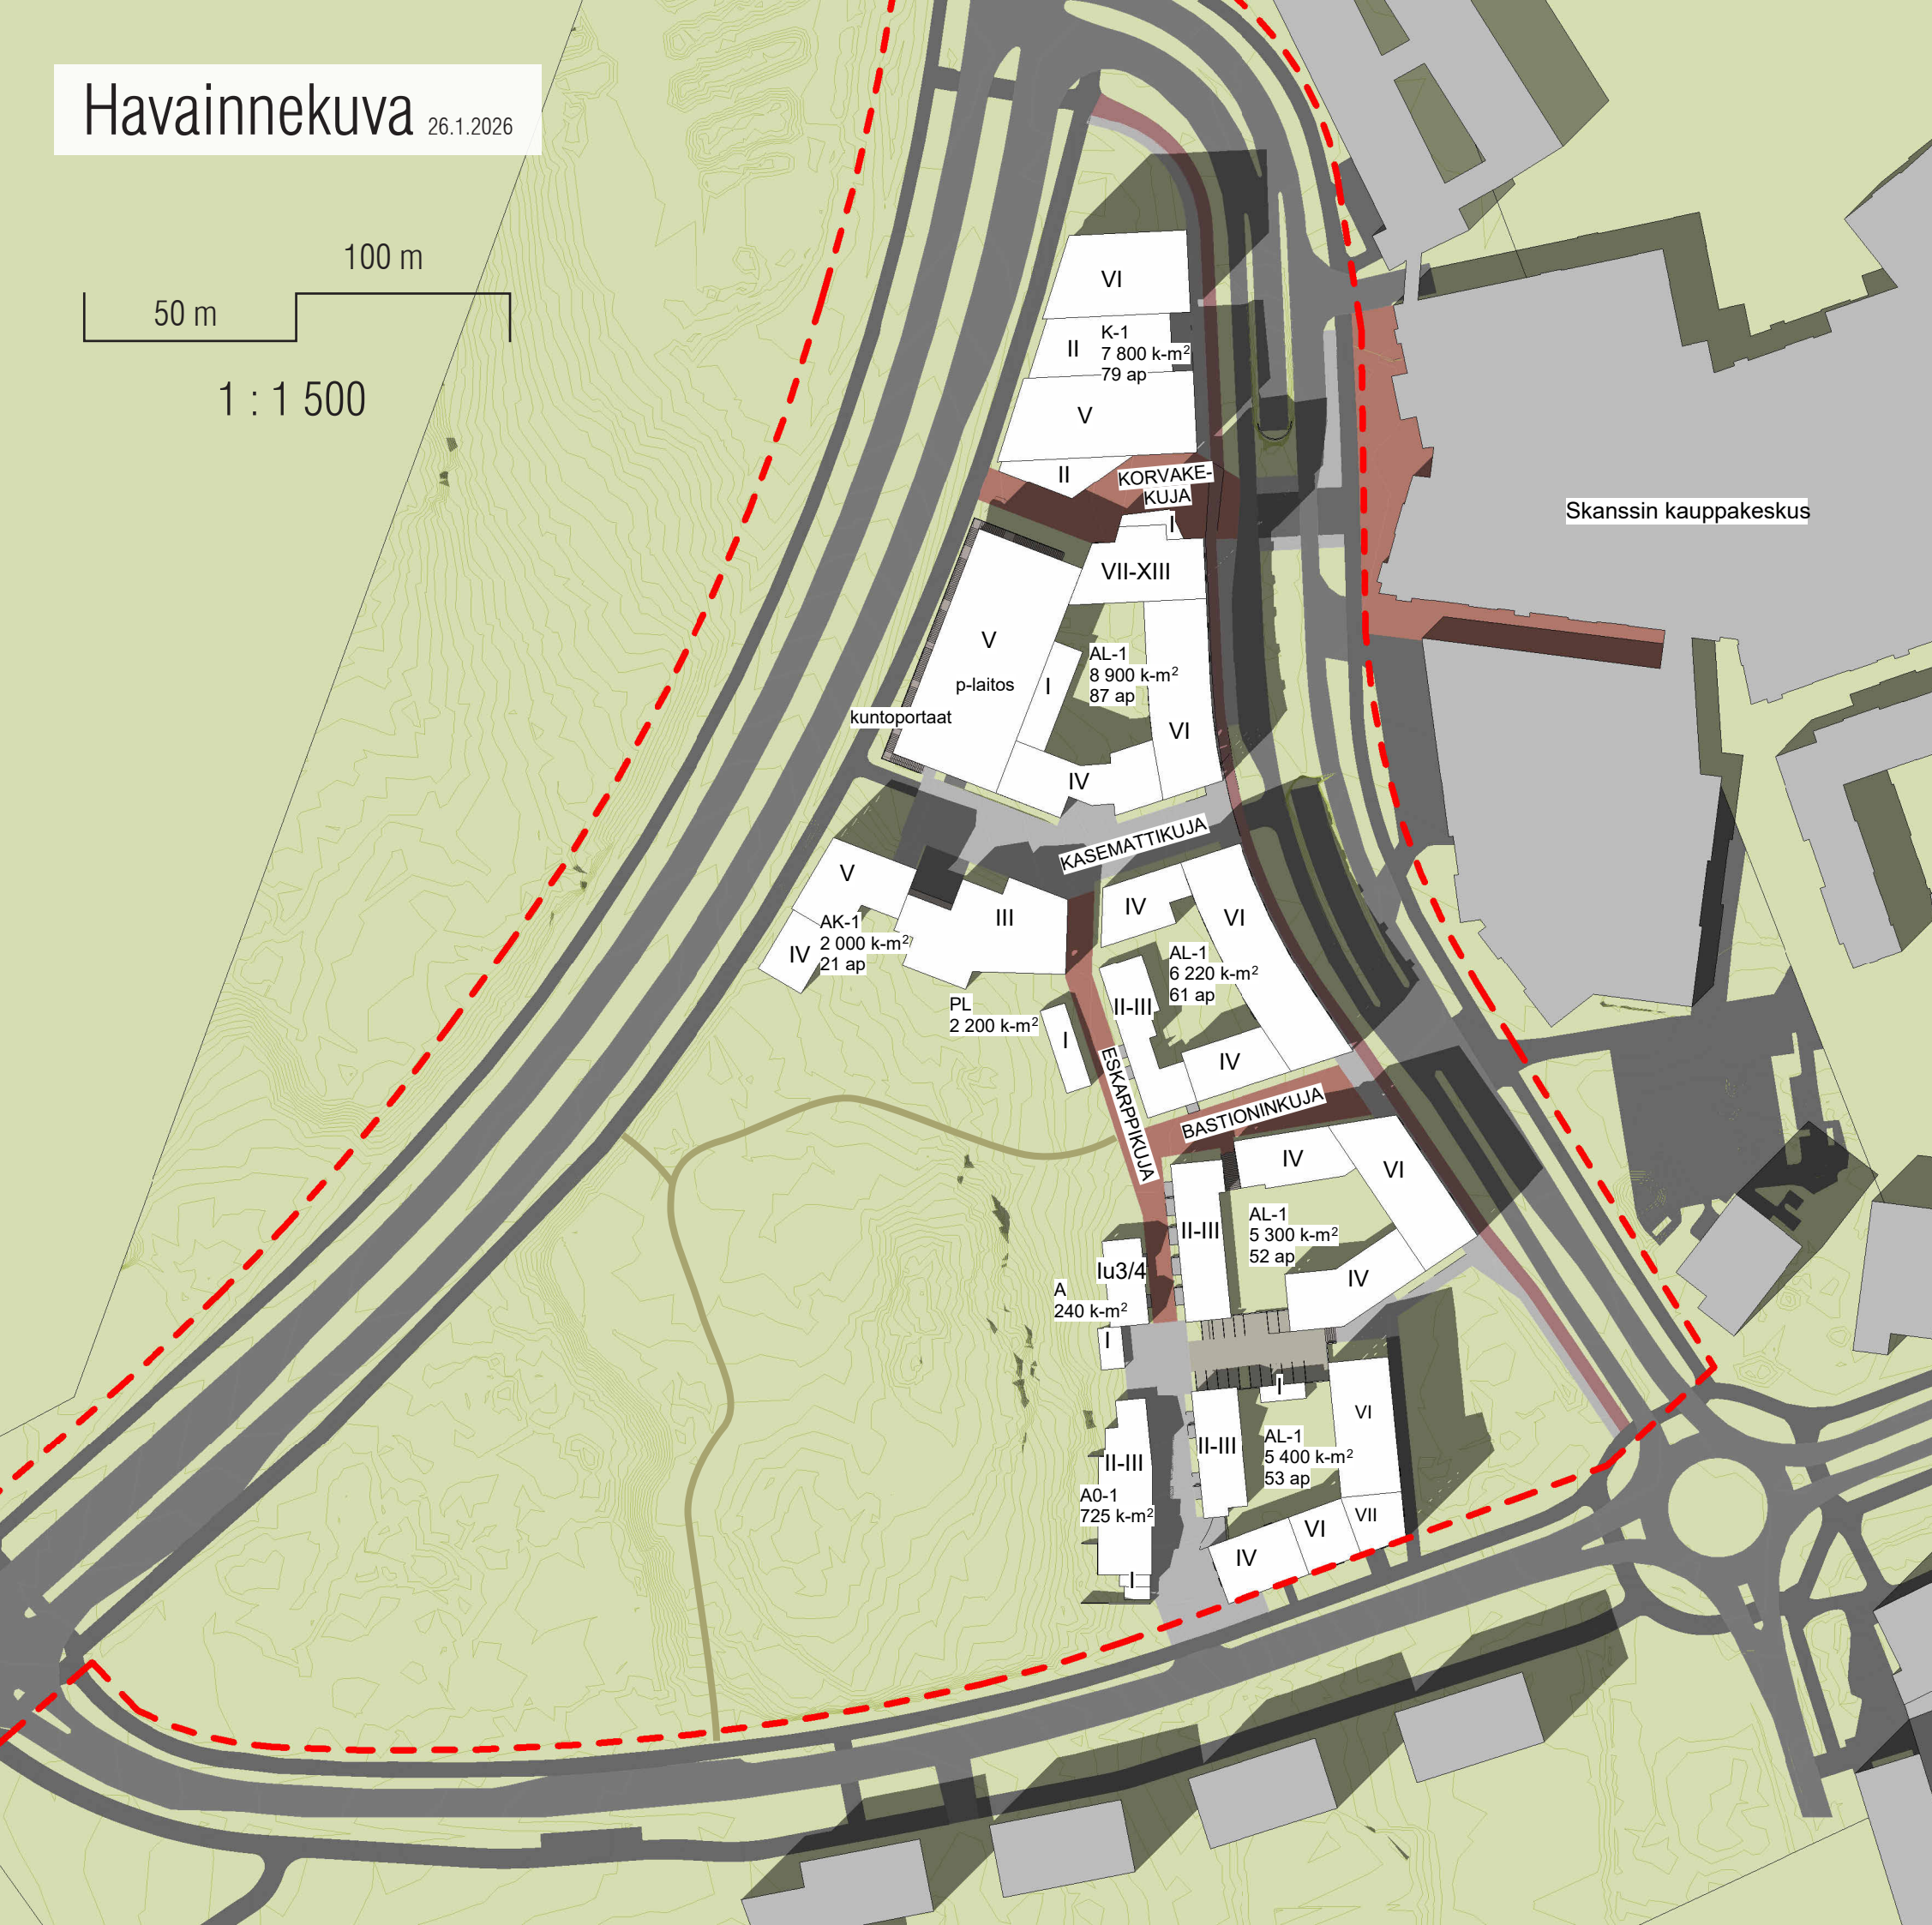

SKANSSIN KOLMIO

Asuinrakentaminen	2 915 k-m ²
Asuin- tai toimistorakentaminen	24 900 k-m ²
Toimistorakentaminen	7 800 k-m ²
Palvelurakentaminen	2 200 k-m ²
Liike- ja yhteistilat	970 k-m ²
Pysäköintirakentaminen	7 600 k-m ²
=	46 385 k-m ²

50-550 asukasta



SKANSSI

Katupoikkileikkauksia 26.1.2026

Poikkileikkaukuvat ovat keskenään samankokoisia, mutta eivät ole mittakaavassa.

Mitoitukset eivät ole välttämättä lopullisia.

