

Lunden Architecture Company
Siltasaarenkatu 18-20 A
00580 Helsinki, Finland

T +358 40 521 3174
E info@lunden.co
W www.lunden.co

SRV LAC

Herkules-kortteli

Viitesuunnitelma

19.1.2026



Asemapiirustus

1:1000



Aluejulkisivu

1:500



Martinkadun suuntaan

Aluejulkisivu

1:500




Martinkatu

Jokirantaan

Aluejulkisivu

1:500

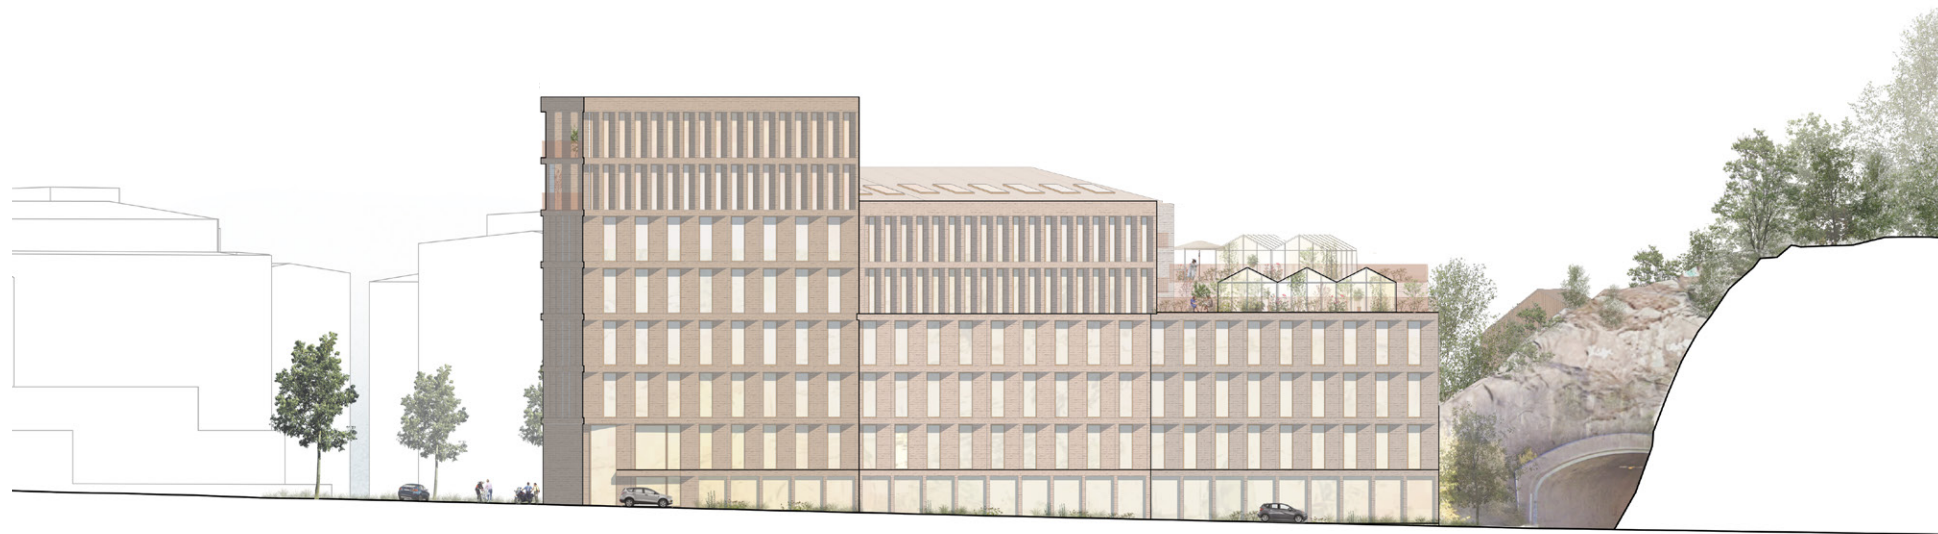

Myllyhahteen suuntaan

Alueleikkaus

1:500



Sisäpihan läpi kohti Samppalinnanmäkeä

Pohjapiirustukset

1. kerros

1::600





Pysäköinti

1. krs 1:500



Kortteli 30, 1. kerros: 8 ap, sis. 1 kpl le-ap

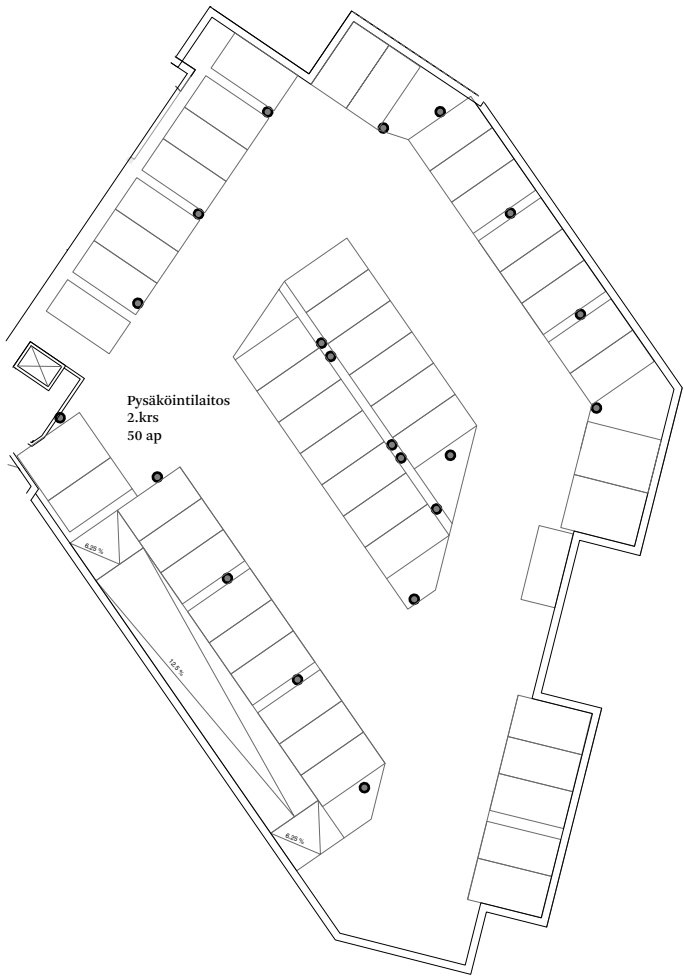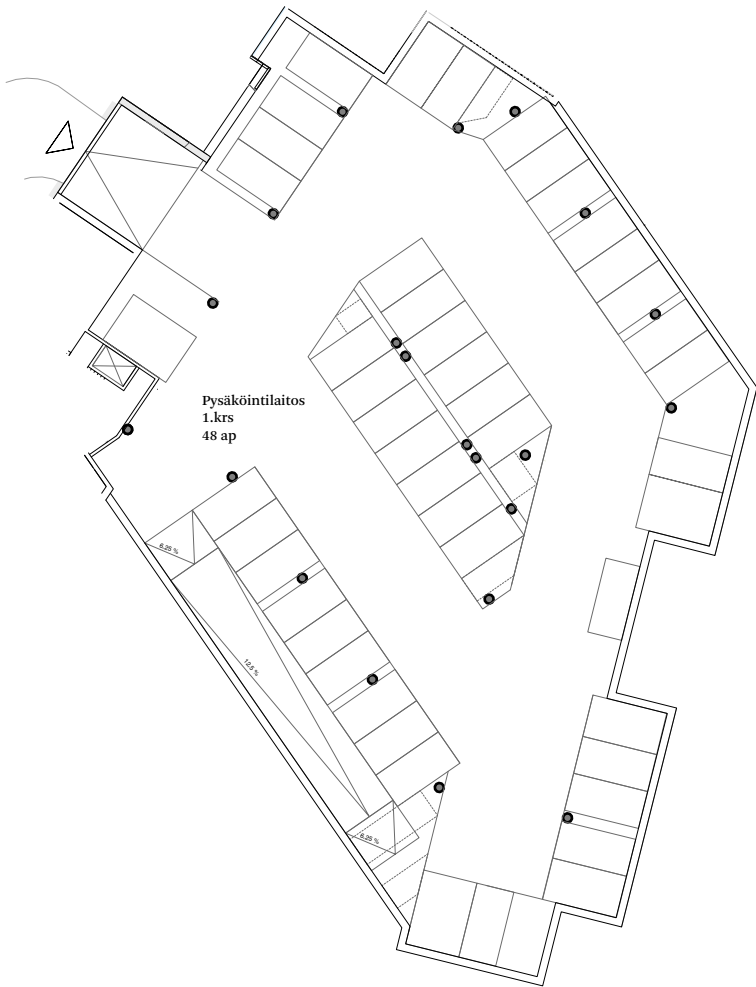

Kortteli 31, 1. ja 2. kerros, 98 ap, sis. 6 kpl le-ap

SRV LA

