

Lunden Architecture Company  
Siltasaarenkatu 18-20 A  
00580 Helsinki, Finland

T +358 40 521 3174  
E info@lunden.co  
W www.lunden.co

SRV LAC

# Herkules-kortteli

Viitesuunnitelma  
4.5.2026



# Asemapiirustus

1:1000



# Aluejulkisivu

1:500



Martinkadun suuntaan

# Aluejulkisivu

1:500




Martinkatu

Jokirantaan

# Aluejulkisivu

1:500

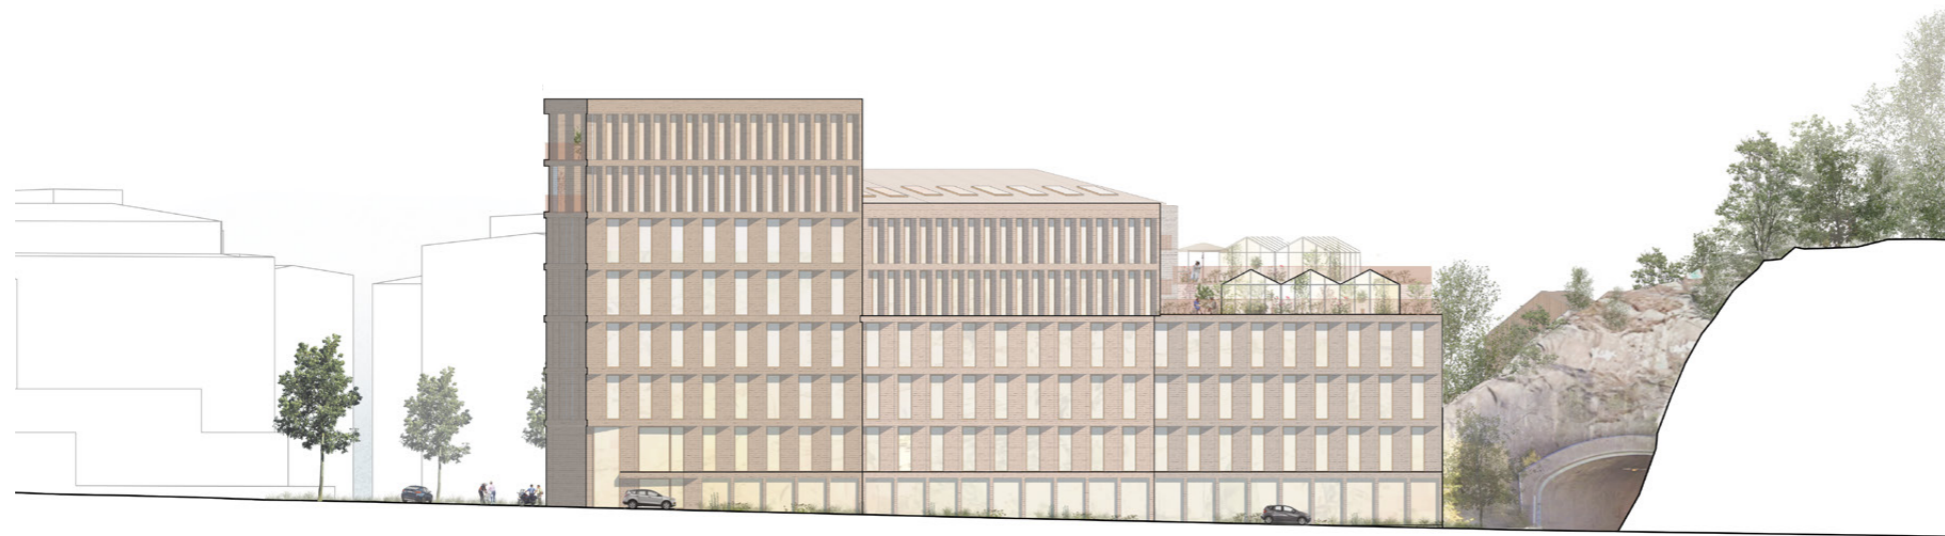

Myllyhahteen suuntaan

# Alueleikkaus

1:500



Sisäpihan läpi kohti Samppalinnanmäkeä

# Pohjapiirustukset

# 1. kerros

1:600



# Pysäköinti

1. krs 1:500



**Kortteli 30, 1. kerros: 8 ap, sis. 1 kpl le-ap**



**Kortteli 31, 1. ja 2. kerros, 98 ap, sis. 6 kpl le-ap**

SRV LA  
C



Näkymä jokirantaan