


POISTUVA KAAVA

Merkintöjen selite:




3 m kaava-alueen rajan ulkopuolella oleva viiva, jota otsakkeessa mainittu kaavanmuutos koskee ja jolta aiemmat kaavamerkinnot ja -määräykset poistuvat.

39/2003 Poistuvan kaavan tunnus ja voimaantulopäivä.
14.4.2007

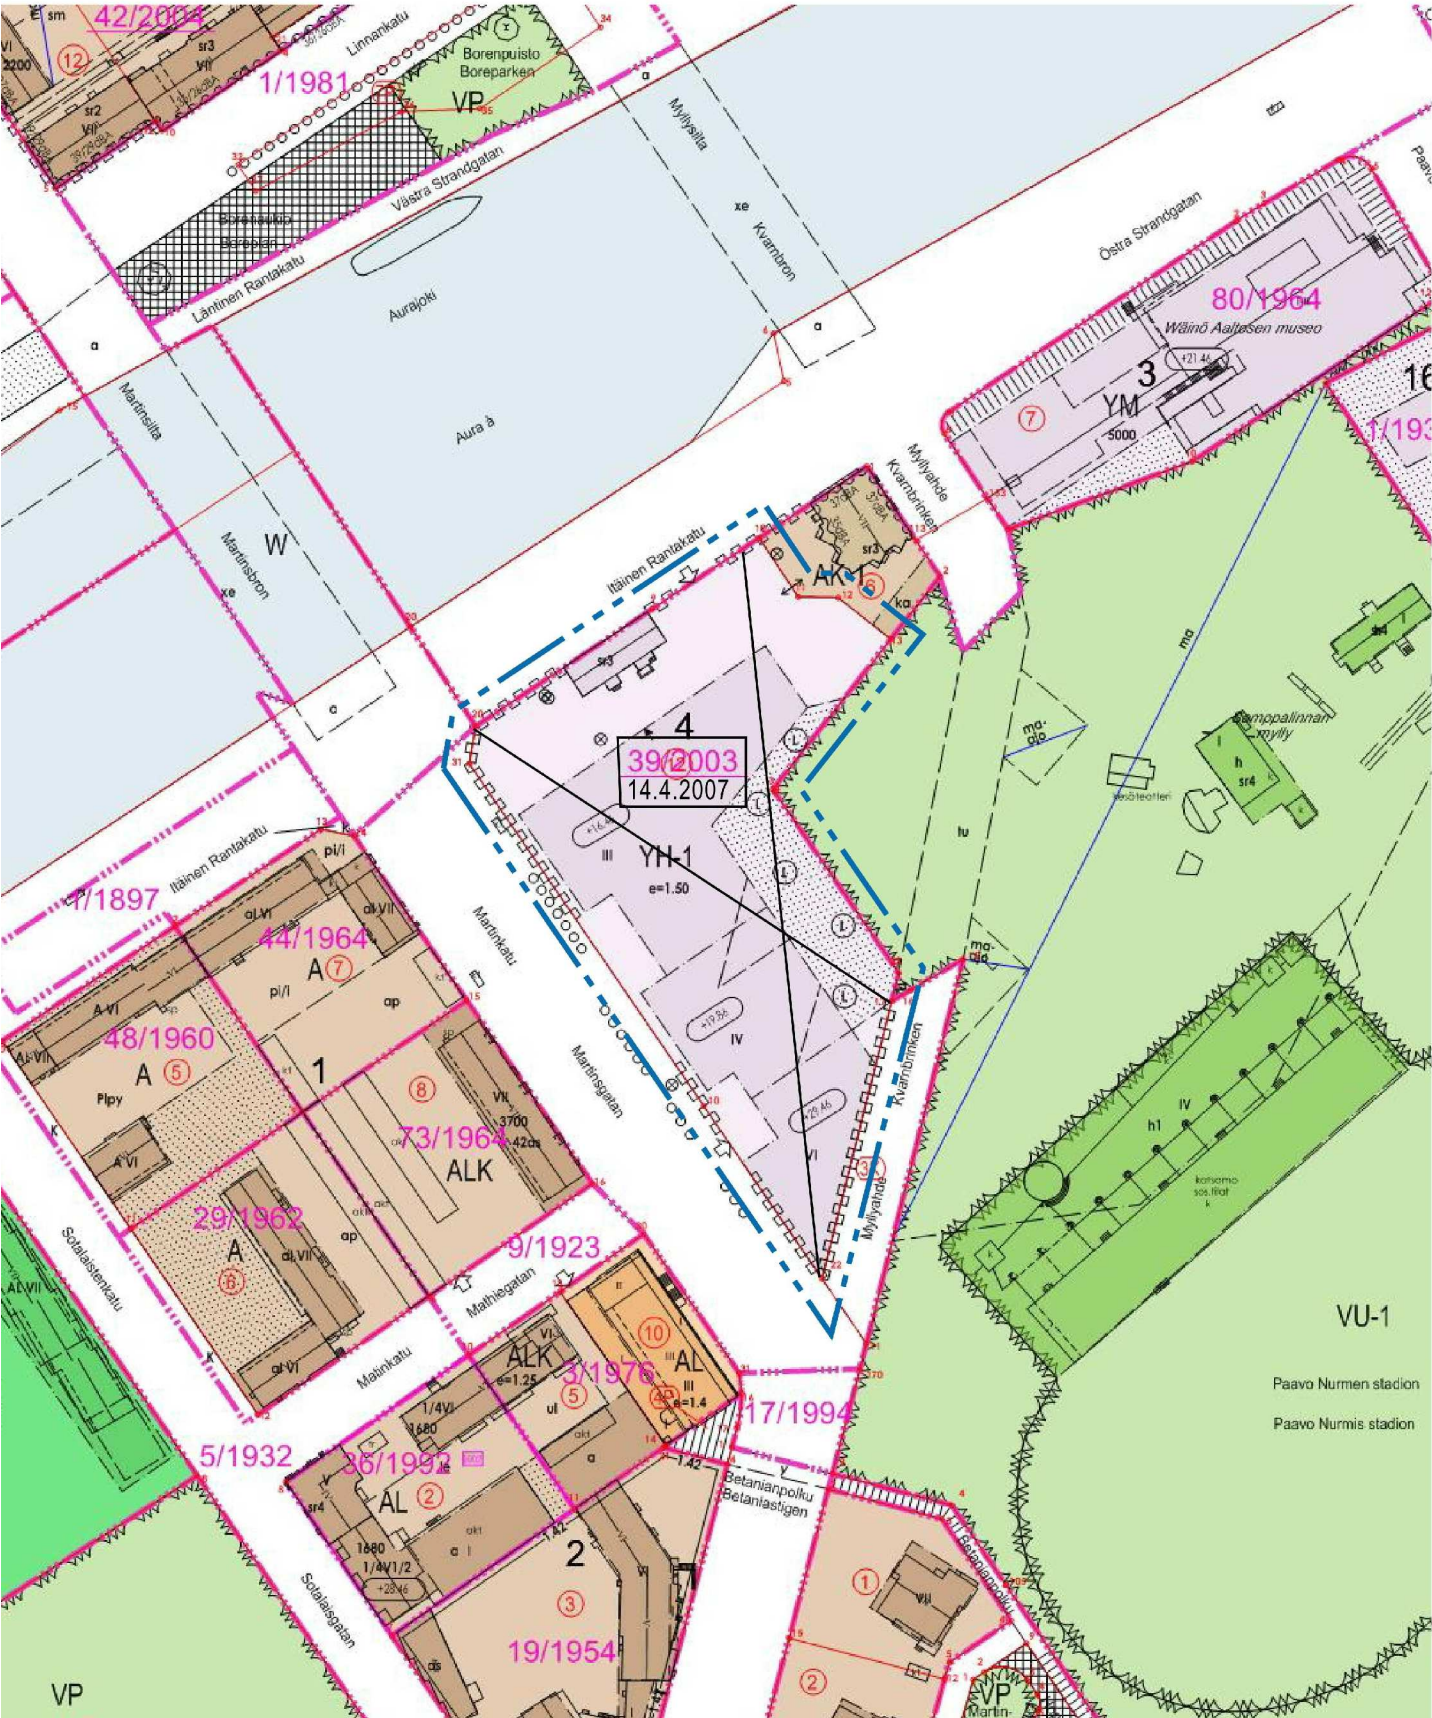

SIJAINTIKARTTA

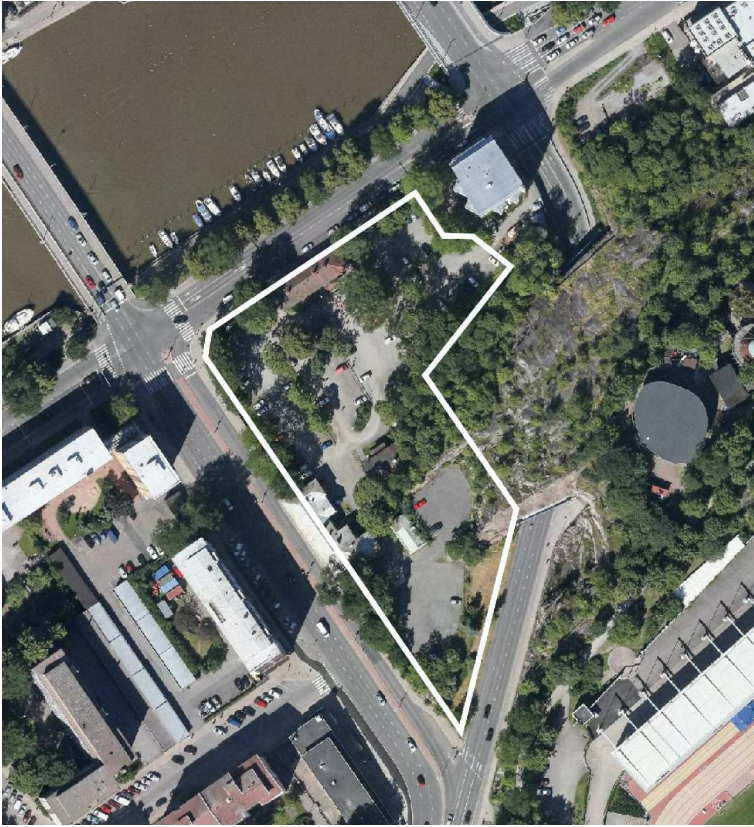

VIISTOILMAKUVA ALUEESTA

TURKU		ÅBO		ASEMAKAAVATUNNUS DETALJEPLANE BETECKNING		3/2018	
				DIAARINUMERO DIARIENUMMER		7398-2016	
TYÖNIMI ARBETSNAMN		Herkules		MITTAKAAVA SKALA		1:1000	
OSOITE ADRESS		Itäinen Rantakatu 42, Martinkatu 2					
Herkules							
MAASTONTARKISTUS, I VAIHE:LUONNOS TERRÄNGGRANSKNING, I SKEDET:UTKAST				KYLK HYVÄKSYNYT GODKÄND AV SMND 8.1.2019 § 3			
KAUPUNKIYMPÄRISTÖTOIMIALA • KAUPUNKISUUNNITTELU JA MAAOMAISUUS • KAAVOITUS STADSMILJÖSEKTORN • STADSPLANERING OCH MARKEGENDOM • PLANLÄGGNING							
LUONNOS UTKAST		PIIRTÄJÄ RITARE		VALMISTELIJA BEREDARE		Sanukka Lehtiö, Sweco Ympäristö Oy Christiane Eskolin	
TURKU ÅBO		28.11.2018		Toimialajohtaja Sektordirektör		Christina Hovi	