



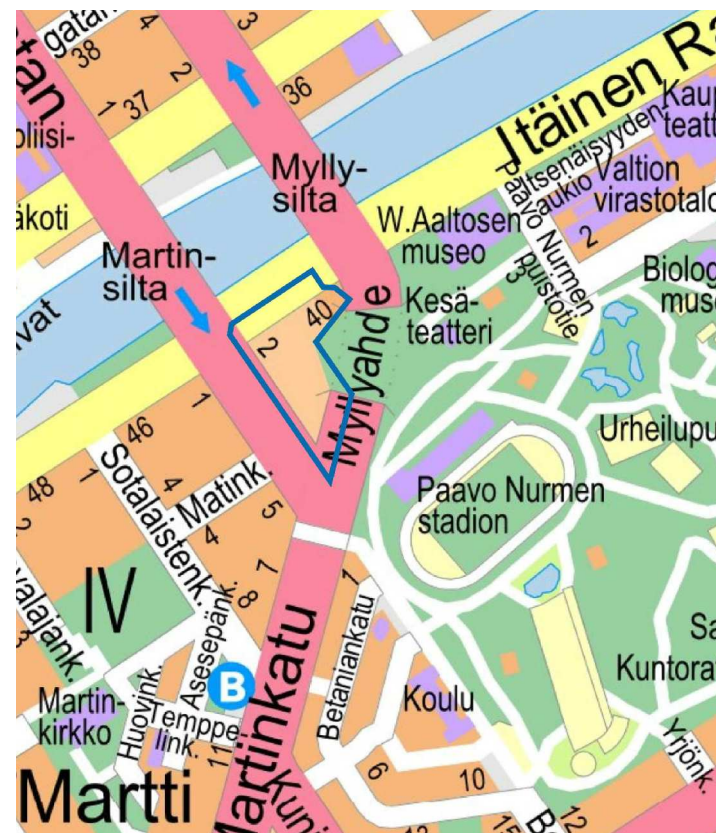

SIJAINTIKARTTA



VIISTOILMAKUVA ALUEESTA

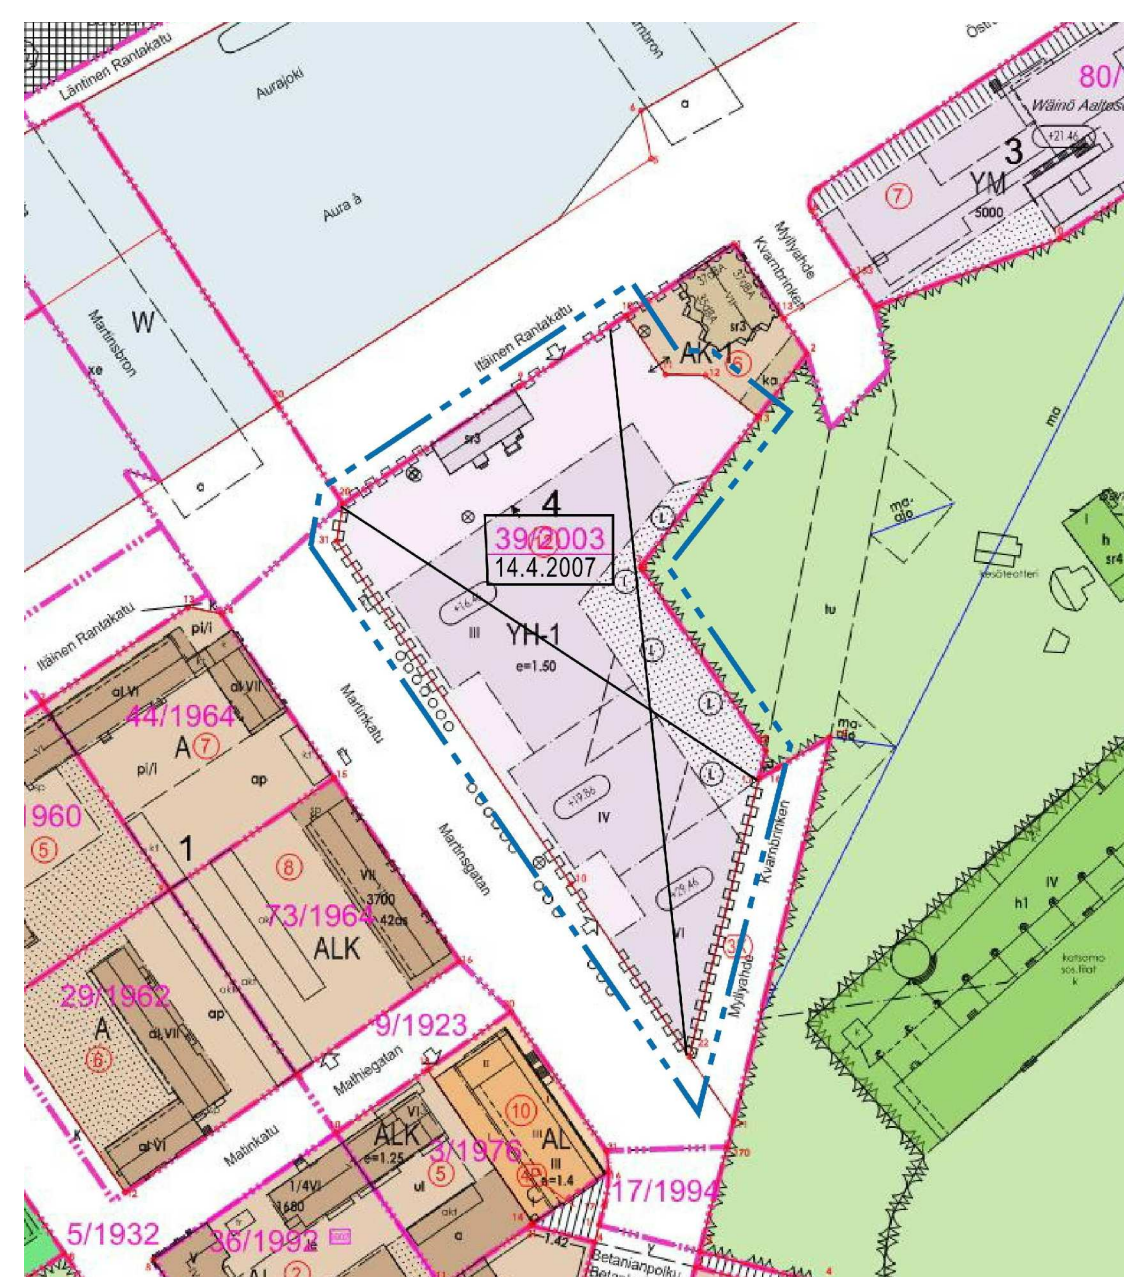

AJANTASA-ASEMAKAAVAOTE

Martinkadun periaatteellinen mitoitus:

40km/h katu,
pysäköinti reunatuella ja
ajoratapysäkki

- Puurivi tai katuvihreän leveys: 3 m
- Ajorata: linja-autolle molempiin suuntiin 3,5 m, Martinkatua etelään toinen 3 m, kaluste/liikennemerkkitila 1 m
- pp min. leveys 1,5 m
- jk min. leveys 2,5 m
- ovitila 0,75 m
- pysäköintiruutu 2 m x 6 m
- varustetila 0,5 m


- suojatiestä pysäkiin 5 m
- pysäkistä suojatiehen 10 m
- pysäkin pituus 18 m
- pysäköinturuuden tai linja-autopysäkin tai suojatien jälkeen vihertilan pituus 5 m

Ajoneuvoliittymän likimääräinen sijainti.
1=ajo kortteliin ja korttelista, pelastustie ja huoltoajo.
2=pelastustie ja huoltoajo.


SWECO

Herkules AKm


Katututkielmat

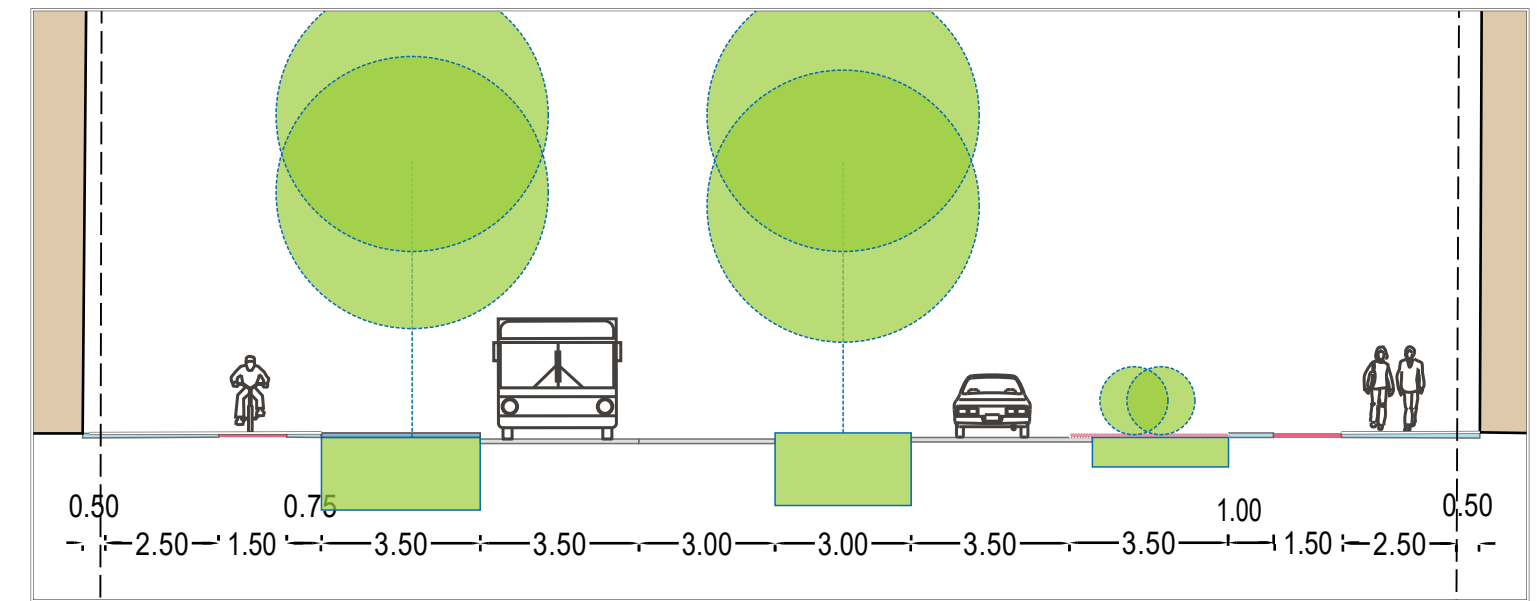


periaatteellinen mitoitus

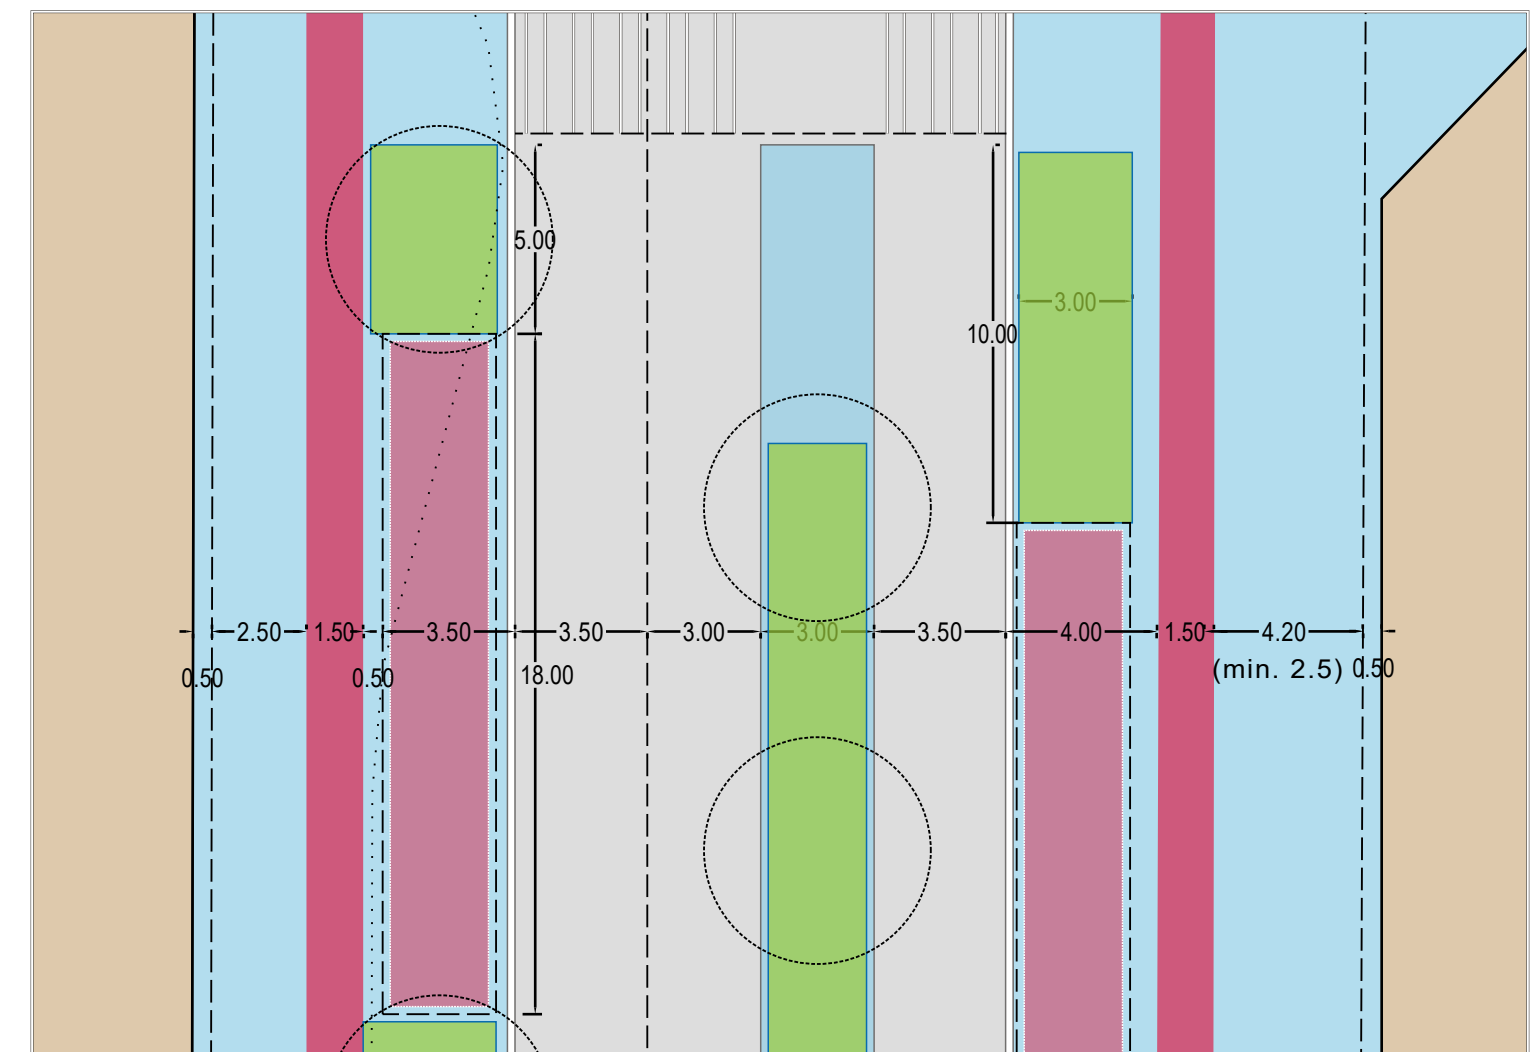

periaatteellinen mitoitus

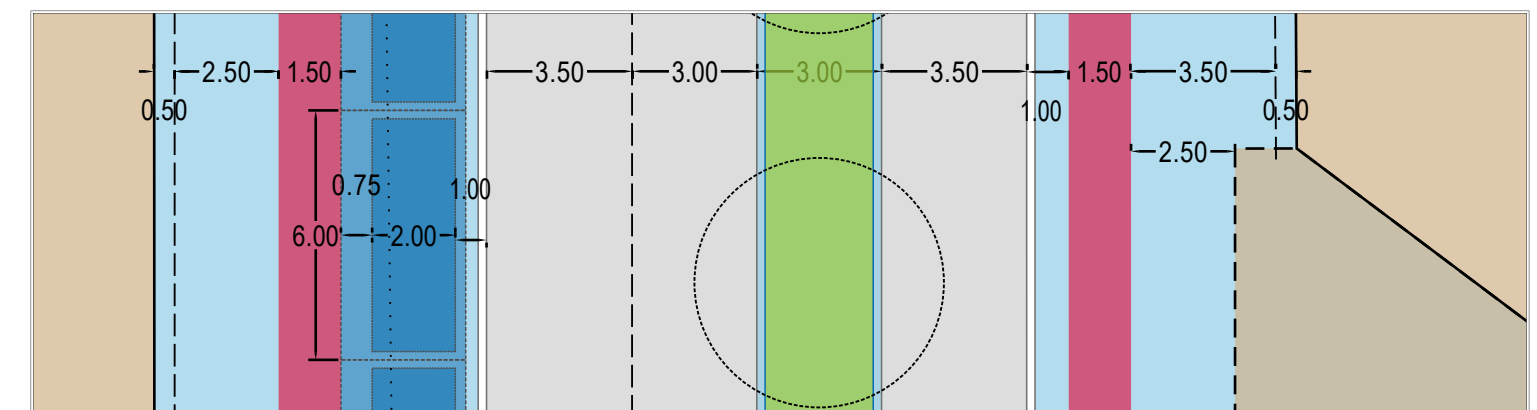

periaatteellinen mitoitus

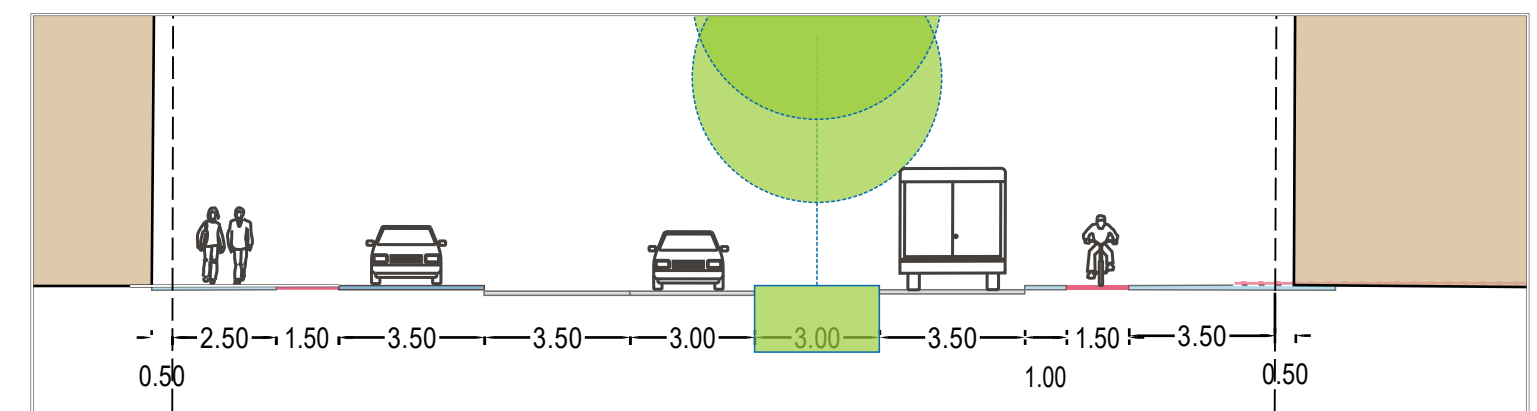

periaatteellinen mitoitus