


Merkintöjen selite:




3 m kaava-alueen rajan ulkopuolella oleva viiva, jota
otsakkeessa mainittu kaavanmuutos koskee ja jolta
aiemmat kaavamerkinnät ja -määräykset poistuvat.

A11/1947
6.2.1948


Aiemman, poistuvan kaavan numero ja vahvistuspäivämäärä.

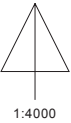

1:4000

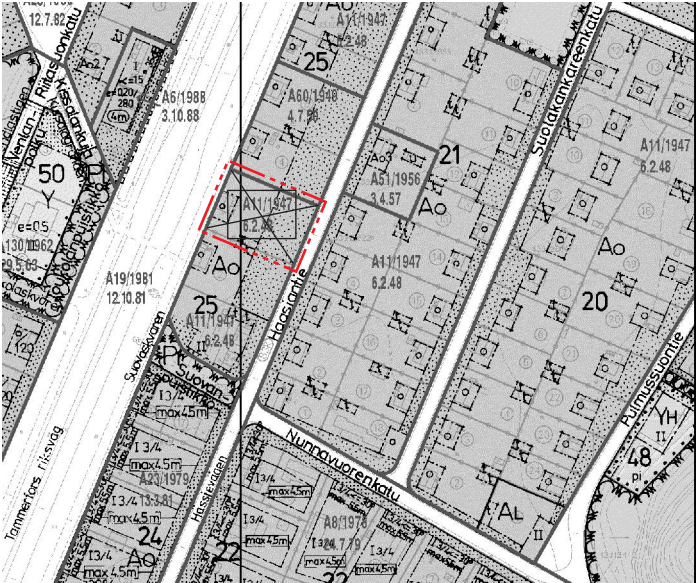


POISTUVA KAAVA

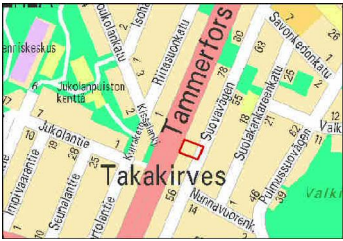

SIJAINTIKARTTA



ILMAKUVA ALUEESTA

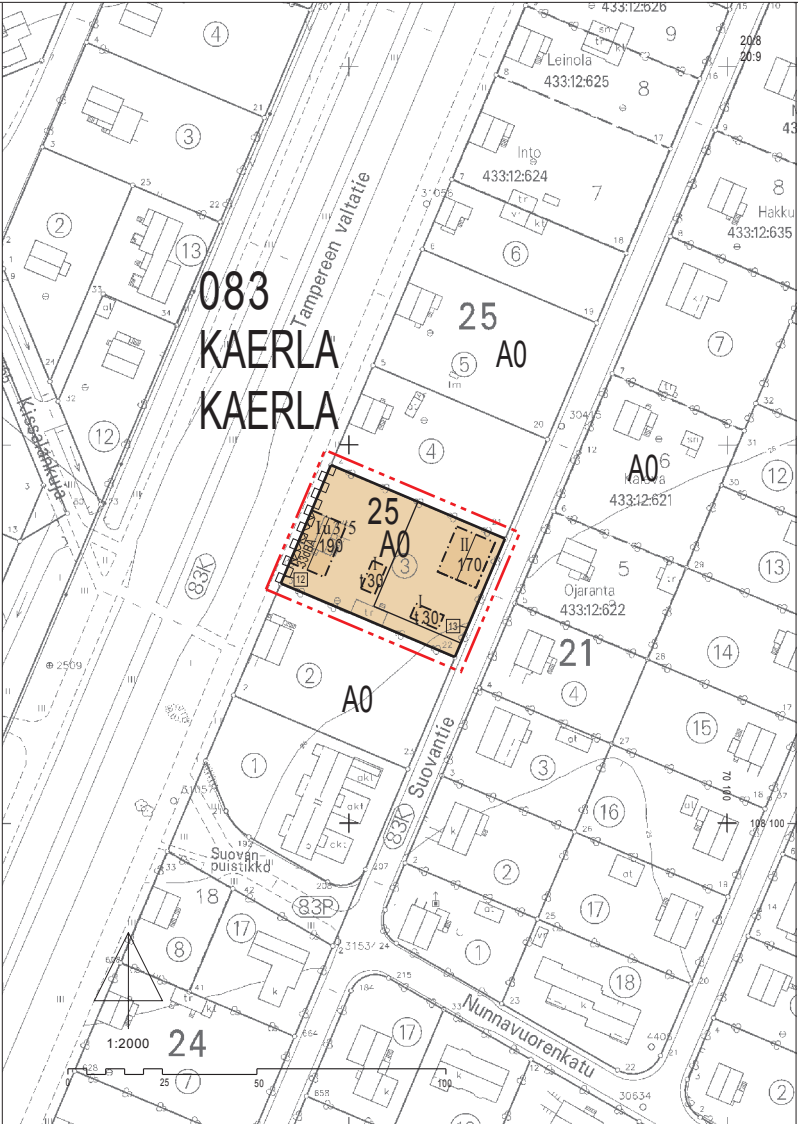

ASEMAKAAVAMERKINNÄT JA -MÄÄRÄYKSET:



Erillispientalojen korttelialue.



3 m kaava-alueen rajan ulkopuolella oleva viiva.



Korttelin, korttelinosan ja alueen raja.



Osa-alueen raja.



Sitovan tonttijaon mukaisen tontin raja ja numero.

083
KAE

Kaupunginosan numero.

25

Kaupunginosan nimi.

170

Rakennusoikeus kerrosalaneliömetreinä.

II

Roomalainen numero osoittaa rakennusten, rakennuksen tai sen osan suurimman sallitun kerrosluvun.

Iu3/5

Murtoluku roomalaisen numeron jäljessä osoittaa, kuinka suuren osan rakennuksen alasta ullakon tasolla saa käyttää kerrosalaan laskettavaksi tilaksi.



Rakennusala.



Rakennusala, jolle saa sijoittaa talousrakennuksen.



Rakennuksen harjansuuntaa osoittava viiva.



Merkintä osoittaa rakennusalan sen sivun, jonka puoleisten rakennuksen ulkoseinien sekä ikkunoiden ja muiden rakenteiden ääneneristävyyden liikennemelua vastaan on oltava vähintään 33 dBA.



Korttelialueen rajan osa, jonka kohdalta ei saa järjestää ajo-neuvoliittymää.

TURKU

ÅBO

MITTAKAAVA
SKALA

1:2000

ASEMAKAAVATUNNUS

DETALJPLANE BETECKNING

42/2002

DIARIUMERO

7426-2002

SELOSTUS, KIRJE N:O

BESKRIVNING, BREV NR

122/2003

ASEMAKAAVANMUUTOS KOSKEE:

Kaupunginosa: 083 KAERLA KAERLA
Kortteli: 25 25
Tontti: 3 3

ASEMAKAAVANMUUTOKSELLA MUODOSTUU:

Kaupunginosa: 083 KAERLA KAERLA
Kortteli: 25 (osa) 25 (del)

Asemakaavanmuutoksen yhteydessä hyväksytään tonttijaonmuutos
KAERLA-25,-12 ja 13.
Tällä asemakaava-alueella tonttijako on sitova.

OSOITE

ADDRESS

Suovantie 62

TYÖNIMI

ARBETSNAMN

LUONNOS

UTKAST

YKL. HYVÄKSYNT

GODKÄND AV MPN

EHDOTUS

FÖRSLAG

YKL. HYVÄKSYNT

GODKÄND AV MPN

KAAVOITUKSEN POHJAKARTTA TÄYTTÄÄ MAANKÄYTTÖ- JA RAKENNUSLAIN (132/99) 206 §:N NOJALLA SÄÄDETYN KAAVOITUS-

MITTAUSASETUKSEN (1284/99) VAATIMUKSET.

PLANLÄGGNINGSBASKARTAN UPPFYLLER KRAVEN I FÖRORDNINGEN OM PLANLÄGGNINGSMÄTNING (1284/99), SOM GIVITS MED

STÖD AV 206 § MARKANVÄNDNINGS- OCH BYGGLAGEN (132/99).

PAIKKATIE TOPAÄLLIKKO

CHEF FÖR KARTOR OCH GIS-SERVICE

01.10.2002

HYVÄKSYTTY YMPÄRISTÖ- JA KAAVOITUSLAUTAKUNNASSA

GODKÄND AV MILJÖ- OCH PLANLÄGGNINGSNÄMND

YKL:N SIHTEERI

MPN:S SEKRETERARE

Harri Lehtinen

25.03.2003 §214

LAIVOIMAINEN

VUNNIT LAGA KRAFT

10.05.2003

TURUN KAUPUNGIN YMPÄRISTÖ- JA KAAVOITUSVIRASTO / ASEMAKAAVATOIMISTO

ÅBO STADS MILJÖ- OCH PLANLÄGGNINGSBYRÅ / DETALJPLANEKONTORET

PIIRTÄJÄ

RITARE

Hikka Lukander

VALMISTELUA

BEREDARE

Risto Eräpohja

ASEMAKAAVAPÄÄLLIKKO

DETALJPLANEDIREKTÖR

Timon Hirsanen

Muutettu 10.03.2003 (laus)

TURKU

ÅBO

01.01.2003