



- ASEMAKAAVAMERKINNÄT JA -MÄÄRÄYKSET:
- YH HALLINTO- JA VIRASTORAKENNUSTEN KORTTELIALUE.
 - VP PUISTO.
 - 3 M KAAVA-ALUEEN RAJAN ULKOPUOLELLA OLEVA VIIVA.
 - 3 M MAANALAISEN KAAVA-ALUEEN RAJAN ULKOPUOLELLA OLEVA VIIVA.
 - KAUPUNGINOSAN RAJA.
 - KORTTELIN, KORTTELINOSAN JA ALUEEN RAJA.
 - ERI KAAVAMÄÄRÄYSTEN ALAISTEN ALUEENOSIEN VÄLINEN RAJA.
 - (8) KAUPUNGINOSAN NUMERO.
 - VIII KAUPUNGINOSAN NIMI.
 - 14 KORTTELIN NUMERO.
 - 1500 RAKENNUSOIKEUS KERROSALANELIOMETREINÄ.
 - III ROOMALAINEN NUMERO OSOITTAA RAKENNUSTEN, RAKENNUKSEN TAI SEN OSAN SUURIMMAN SALLITUN KERROSLUVUN.
 - RAKENNUSALA.
 - ISTUTETTAVA ALUEEN OSA.
 - ipp ALAINDEKSI KORTTELIN MAANKÄYTTÖMERKINNÄN YHTEYDESSÄ OSOITTAA KORTTELIALUEEN, JOLLE SAA SIIJOITTAA MAANPINTAAN JOHTAVAN JA MAANPINNASTA ENINTÄÄN 60 M KORKEAN POISTOILMAPIIPUN. RAKENTEEN SOPEUTUMISEEN YMPÄRISTÖÖN ON KIINNITETTÄVÄ ERITYISTÄ HUOMIOTA.

- ka ALUEEN OSA, JOLLE SAA SIIJOITTAA MAANPINNAN YLÄPUOLELLE ULOTTUVAN MAANALAISEN TILAN KATTORAKENTEEN, SEKÄ PUHDISTAMON TOIMINNAN KANNALTA VALTTAMATTOMIA TEKNISIA TILOJA JA JÄRJESTELMIÄ. RAKENTEIDEN SOPEUTUMISEEN YMPÄRISTÖÖNSÄ TULEE KIINNITTÄÄ ERITYISTÄ HUOMIOTA.
- ma-ET MAANALAINEN TILA JÄTEVEDENPUHDISTAMOA JA MUUTA YHDYSKUNTA-TEKNISTÄ HUOLTOA VARTEN. RAKENTAMISESSA TULEE HUOLEHTIA SIITÄ, ETTÄ LOUHIITTAVIEN TILOJEN JA KAUKOLÄMPÖTUNNELIN VÄLIIN JÄÄ RIITTÄVÄT KOSKEMATTOMAT KERROKSET. LOUHIITTAVAN TILAN JA MAANPINNAN VÄLIIN TULEE JÄTTÄÄ NIIN PAKSU KOSKEMATON KERROS, ETTEI AIEHDEJD SÖRTUMIS- TMS. RISKIÄ EIKÄ MUITA ONGELMIA YLÄPUOLISEN ALUEEN MAANPINNAN KÄY- TÖLLE.
- ma-ajo MAANALAINEN AJOYHTEYS.
- ma-k-ajo MAANALAINEN KAUKOLÄMPÖTUNNELIIN JOHTAVA AJOYHTEYS.
- ma-vuk MAANALAINEN VARAULOSKÄYTÄVÄ, JONKA ULOSÄYNNIN RAKENTEITA VOIDAAN ULOTTAA MAANPINNAN YLÄPUOLELLE.
- MAANALAISTA JOHTOA VARTEN VARATTU ALUEEN OSA.
- KIRJAIN- TUNNUS J OSOITTAA VIEMÄRIÄ TAI VIEMÄRITUNNELIA VARTEN OSOITETUN ALUEEN OSAN.
- KIRJAIN- TUNNUS K OSOITTAA KAUKOLÄMPÖTUNNELIA VARTEN OSOITETUN ALUEEN OSAN. TUNNELI SAA SIIJOITA KORKEUSTASOJEN -12 ... -55 M VÄLILLÄ.
- IV SIJAINNITTAAN OHJEELLINEN RAKENNUSALA JOLLE SAADAAN SIIJOITTAA MAAN PINNALLE JOHTAVAN ILMANOTTOAUKON RAKENTEITA.
- KAIKKIEN JÄTEVEDENPUHDISTAMON LIITTYVIEN TILOJEN MAANPINNALLE NÄKYVIEN OSIEN SOPEUTUMISEEN YMPÄRISTÖÖN ON KIINNITETTÄVÄ ERITYISTÄ HUOMIOTA.
- KALLIOON LOUHIITTAVAT TILAT ON SIIJOITETTAVA LOUHIITAVA JA LUJITETTAVA SITTEN, ETTEI NIISTÄ TAI NIIDEN KÄYTÖSTÄ AIEHDEJD HAITATAA KAUKOLÄMPÖTUNNELILLE, KAUKOLÄMPÖTUNNELIN AJO- YHTEYDELLE EIKÄ MUILLE MAANPÄÄLLISILLE TAI MAANALAILLE TILOILLE TAI RAKENTEILLE.
- RAKENTAMINEN ON TEHTÄVÄ NIIN, ETTEI SIITÄ AIEHDEJD HAITALLISTA POHJAVEDEEN PINNAN ALENEMISTA.

LIITE asemakaavanmuutokseen 36/1999, p. 31.10.2000

MERKINTÖJEN SELITE:




A1/1897
3.7.1897

AIEMMAN, POISTUVAN KAAVAN NUMERO JA VAHVISTUSPÄIVÄ-
MÄÄRÄ.



1:5000

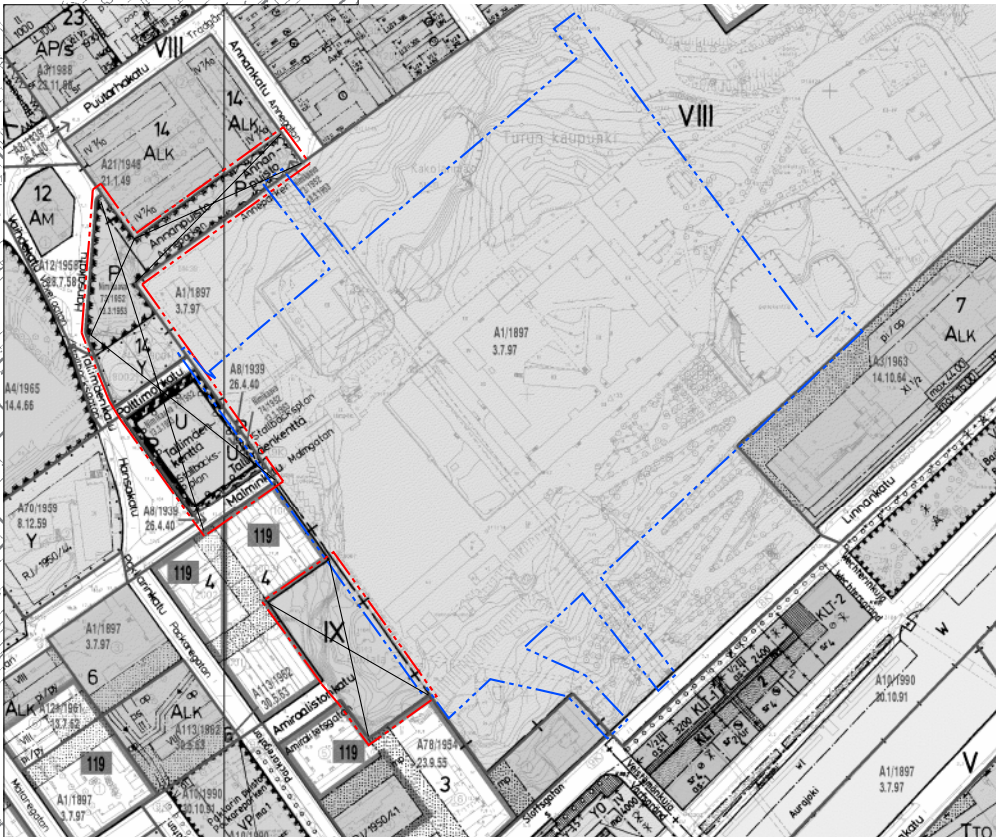

TURKU

ÅBO

MITTAKAAVA
SKALA

1:2500

ASEMAKAAVANMUUTOS KOSKEE:

Kylä: Turun kaupunki (osa)
Käinteistö: Kakolanmäki RN:o 514:38 (osa)

Kaupunginosa: VIII
Virikstysalue: Annanpuisto (osa)

Kaupunginosa: (9) IX
Kortteli: 14
Kadut: Malminkatu (osa)
Virikstysalueet: Annanpuisto
Tallimäenkenkä
nämön

ASEMAKAAVANMUUTOKSELLA MUODOSTUU:

Kaupunginosa: (8) VIII
Virikstysalue: Mathilda Wreden puisto
Maanalaista aluetta

Kaupunginosa: (9) IX
Kortteli: 14
Kadut: Malminkatu (osa)
Virikstysalueet: Malminkatu
Tallimäenkenkä
Malmipark

ASEMAKAAVATUNNUS
DETALJPLANEKETECKNING

36/1999

DIARIUMINUMERO
DIARIENUMMER

7452-1999

SELOSTUS, KIRJE N:O
BESKRIVNING, BREV NR

299/2001

ASEMAKAAVANMUUTOS KOSKEE:

Kylä: Turun kaupunki (