



MERKINTÖJEN SELITE:



3 METRIÄ SEN ALUEEN ULKOPUOLELLA OLEVA VIIVA, JOTA OTSAKKESSA MAINITTU KAAVANMUUTOS KOSKEE JA JOLTA AIEMMAT KAAVAMERKINNÄT JA -MÄÄRÄYKSET POISTUVAT.

A1/1971
29.11.71

AIEMMAN, POISTUVAN KAAVAN NUMERO JA VAHVISTUSPÄIVÄMÄÄRÄ.

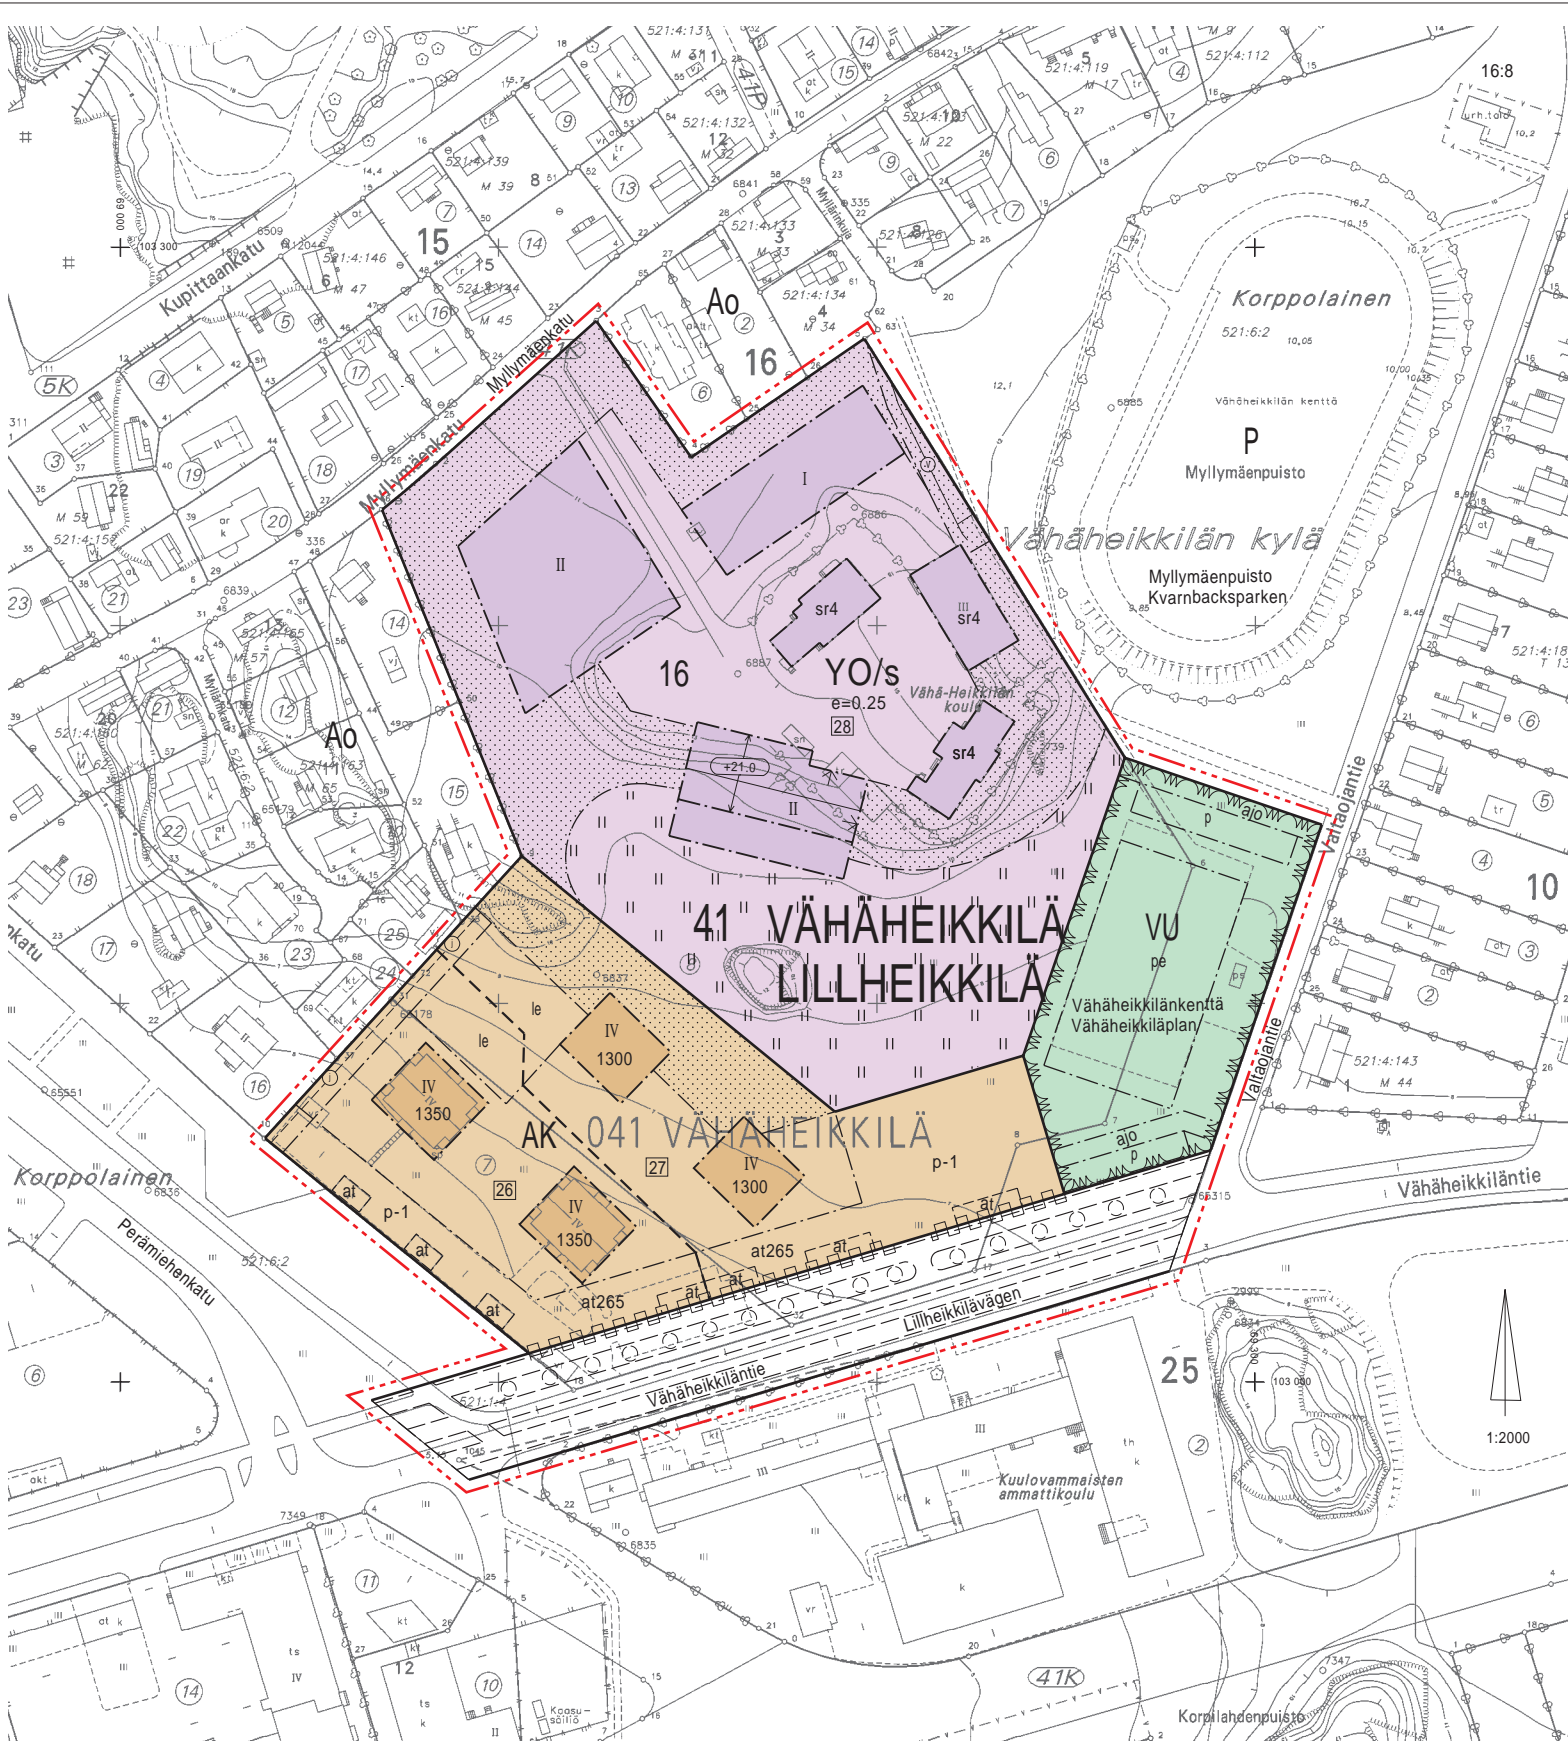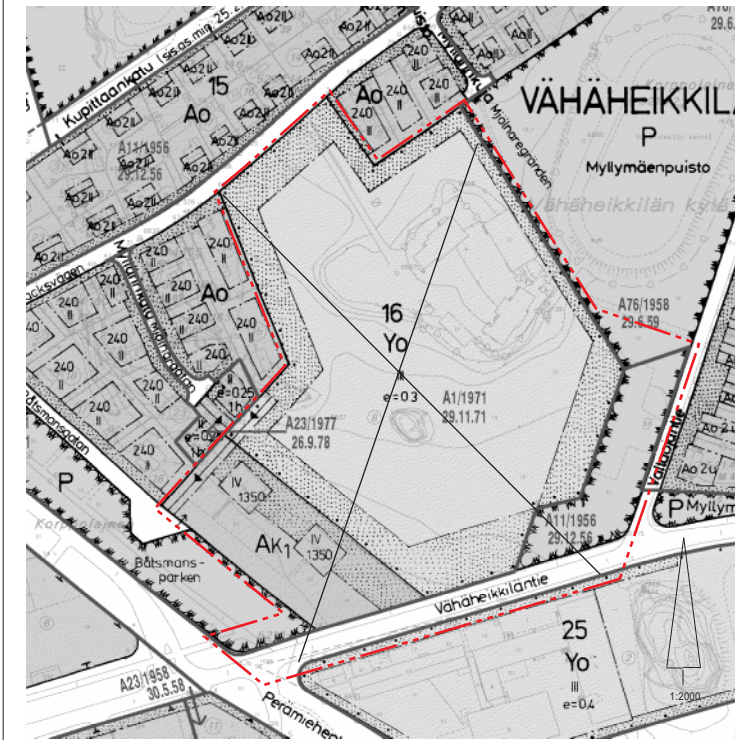

ASEMAKAAVAMERKINNÄT JA -MÄÄRÄYKSET:



ASUINKERROSTALOJEN KORTTELIALUE.



OPETUSTOIMINTAA PALVELEVIEN RAKENNUSTEN KORTTELIALUE, JOLLA YMPÄRISTÖ SÄILYTETÄÄN.




URHEILU- JA VIRKISTYSPALVELUALUE.




3 M SEN KAAVA-ALUEEN ULKOPUOLELLA OLEVA VIIVA, JOTA VAHVISTAMINEN KOSKEE.



KORTTELIN, KORTTELINOSAN JA ALUEEN RAJA.

 

ERI KAAVAMÄÄRÄYSTEN ALAISTEN ALUEENOSIEN VÄLINEN RAJA.

 

ASEMAKAAVANMUUTOKSEN YHTEYDESSÄ HYVÄKSYTTÄVÄ TONTIN RAJA.



KAUPUNGINOSAN NUMERO.



KAUPUNGINOSAN NIMI.



KORTTELIN NUMERO.



TONTIN NUMERO.

VÄHÄHEIKKILÄN

ALUEEN NIMI.

1350

RAKENNUSOIKEUS KERROSALANELIOMETREINÄ.

at265


AUTON SÄILYTYSPIIKAN JA/TAI TALOUSRAKENNUKSEN KERROSALA NELIOMETREISSÄ.

IV


ROOMALAINEN NUMERO OSOITTAA RAKENNUSTEN, RAKENNUKSEN TAI SEN OSAN SUURIMMAN SALLITUN KERROSLUVUN.

e=0.25


TEHOKKUUSLUKU ELI KERROSALAN SUHDE TONTIN PINTA-ALAAN.

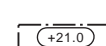


RAKENNUKSEN JULKISIVUPINNAN JA VESIKATON LEIKKAUSKOHDAN YLIN KORKEUSASEMA.

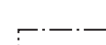


RAKENNUSALA.

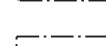


RAKENNUKSEN HARJANSUUNTAA OSOITAVA VIIVA.

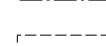

OHJEELLINEN AUTON SÄILYTYSPIIKAN JA /TAI TALOUSRAKENNUKSEN RAKENNUSALA.

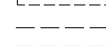

OHJEELLINEN AJORATA TAI KEVYEN LIIKENTEEN VÄYLÄ.

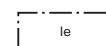

LEIKKI- JA OLESKELUALUEKSI VARATTU ALUEEN OSA.




ISTUTETTAVA ALUEEN OSA.




ALUEEN OSA, JOLLA MAISEMAN AVOIN LUONNE TULEE SÄILYTTÄÄ.




OHJEELLINEN ISTUTETTAVA PUURIVI.

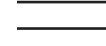


KATU.

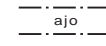


ALUEELLA OLEVA AJOYHTEYS.

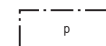


PYSÄKÖIMISPAIKKA.

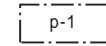

PYSÄKÖIMISPAIKKA, JOLLE SAA RAKENTAA YKSIKERROKSISIA AUTON SÄILYTYSPIIKKIA JA TALOUSRAKENNUKSIA.

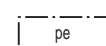

PELIKENTTÄ.

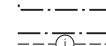


MAANALAISTA JOHTOA VARTEN VARATTU ALUEEN OSA. j = VIEMÄRI



VESIJOHTOA VARTEN VARATTU ALUEEN OSA.



KORTTELIALUEEN RAJAN OSA, JONKA KOHDALTA EI SAA JÄRJESTÄÄ AJONEUVOLIITTYMÄÄ.

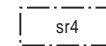

RAKENNUSTAITEELLISESTI JA KULTTUURIHISTORIALLISESTI ARVOKAS RAKENNUS. RAKENNUSTA TAI SEN OSAA EI SAA PURKAA EIKÄ SIINÄ SAA SUORITTA A SELLIAISIA LISÄRAKENTAMIS- TAI MUUTOSTÖITÄ, JOTKA TÄRVELEVÄT JULKISIVUJEN TAI VESIKATON RAKENNUSTAITEELLISTA TAI KULTTUURIHISTORIALLISTA ARVOA TAI TYLLÄ. RAKENNUSLUPAA KÄSITELLESSÄÄN ON RAKENNUSLUTAKUNNAN KUULTAVA ASIASSA MUSEOVIRANOMAISIA.



AK - KORTTELIALUEELLA AUTOPIIKKOJA ON RAKENNETTAVA 1 AP/85 ASUNTO K-M2, KUITTEKIN VÄHINTÄÄN 1 AP/ASUNTO.

YO/s - KORTTELIALUEELLA RAKENTAVIEN UUDISRAKENNUSTEN TULEE SOPEUTUA ALUEEN YLEISILMEeseen JA YMPÄRÖIVIIN RAKENNUKSIIN. UUDISRAKENNUKSET EIVÄT SAA KORKEDELTAAN JA MASSOILTAAN MUODOSTUA VANHOJA RAKENNUKSIA HALLITSEVAMMIKSI.

VALOKUVA ALUEESTA

TURKU		ÅBO		ASEMAKAAVATUNNUS STADSPANE BETECKNING	13/1998
				DIARIUMERO DIARIENUMMER	7470-1997
MITTAKAAVA SKALA		1:2000		SELOSTUS, KIRJE N-O BESKRIVNING, BREV NR	284/00

ASEMAKAAVANMUUTOS KOSKEE:			
KAUPUNGINOSA:	41 VÄHÄHEIKKILÄ	41 LILLHEIKKILÄ	
KORTTELI:	16	16	
TONTIT:	7 JA 8	7 JA 8	
KATU:	VÄHÄHEIKKILÄNTIE (OSA)	LILLHEIKKILÄVÄGEN (DEL)	
PUISTO:	VÄHÄHEIKKILÄNTIE (OSA)	KVARNBACKSPARKEN (DEL)	
	LAIVAMIEHENPUISTO (OSA)	BÄTMANSPARKEN (DEL)	
ASEMAKAAVANMUUTOKSELLA MUODOSTUU:			
KAUPUNGINOSA:	41 VÄHÄHEIKKILÄ	41 LILLHEIKKILÄ	
KORTTELI:	16 (OSA)	16 (DEL)	
KATU:	VÄHÄHEIKKILÄNTIE (OSA)	LILLHEIKKILÄVÄGEN (DEL)	
VIIRKISTYSALUE:	VÄHÄHEIKKILÄNKENTTÄ	VÄHÄHEIKKILÄPLÄN	
ASEMAKAAVANMUUTOKSEN YHTEYDESSÄ HYVÄKSYTÄÄN SITOVA TONTTIJAKO: VÄHÄHEIKKILÄ-16.-26, 27 JA 28			

OSOITE ADRESS	VÄHÄHEIKKILÄNTIE 53	TYÖNIMI ARBETSNAMN	VVO-VÄHÄHEIKKILÄ
LUONNOS UTKAST	4.5.1998	KRL HYVÄKSYNYT GODKÄND AV FBN	EHDOTUS FÖRSLAG
	29.7.1998		KRL HYVÄKSYNYT GODKÄND AV FBN
		12.8.1998	1.3.2000

KAAVOITUKSEN POHJAKARTTA TÄYTTÄÄ 24.06.1982 ANNETUN KAAVOITUSMITTUUSASETUKSEN NUMERO 483 VAATIMUKSET BASKARTAN FÖR PLANLÄGGNING UPPFYLLER KRAVEN I FÖRORDNINGEN DEN 24 JUNI 1982 OM PLANLÄGGNINGSMÄTNING (493/1982)			
TURKU ÅBO	5.8.1998	APULAISKAUPUNGINDEDETTI BITRÄDANDE STADSGEODET	<i>Matti Oksanen</i>
HYVÄKSYTTY TURIN KAUPUNGINHALLITUKSESSA / KAUPUNGINVALTUUSTOSSA GODKÄND AV ÅBO STADSSTYRELSE / STADSFULLMÄKTIGE		Kv 28.8.2000 § 175	
KAUPUNGINSIHTEERI STADSEKRETERARE			

TURUN KAUPUNGIN KIINTEISTÖ- JA RAKENNUSTOIMI / KAAVOITUSOSASTO
ÅBO STADS FASTIGHETS- OCH BYGGNADSVÄSENDE / PLANLÄGGNINGSAVDDELNINGEN

TURKU ÅBO	3.5.2000 KORJ.MUIST. 7.2.2000 KORJ. 9.2.1999 KORJ.LAUS. 12.8.1998	PIIRITÄÄ RITARE	Raija Turtola	VALMISTELIJÄ BEREDARE	<i>Piiri Upton</i> Piiri von Pfaler
		KAAVOTUSTOIMENJOHTAJA PLANLÄGGNINGSDIREKTÖR		<i>Markku Toivonen</i>	

© Turun kaupungin kiinteistö- ja rakennustoimen kaavoitusosasto. Kaavaston laadinnassa käytetty originaalija "Gisdata ja M-color".