




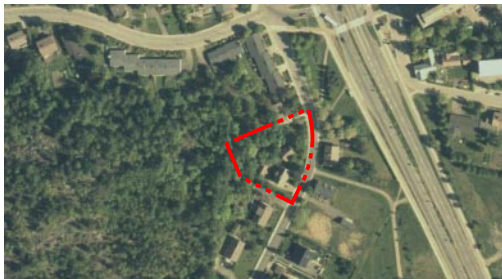

73/1955 Aiemman, poistuvan kaavan numero ja vahvistuspäivämäärä.
4.2.1956

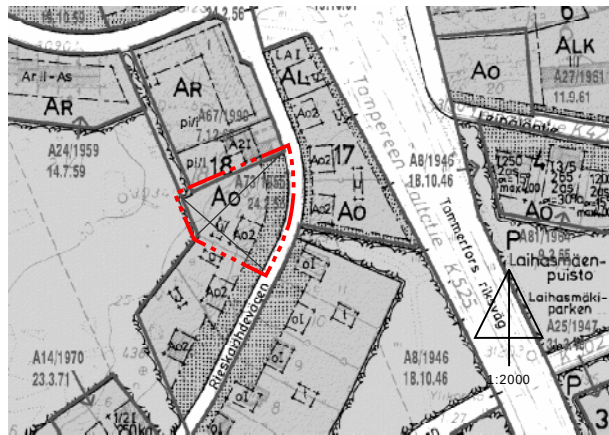

ILMAKUVA ALUEESTA

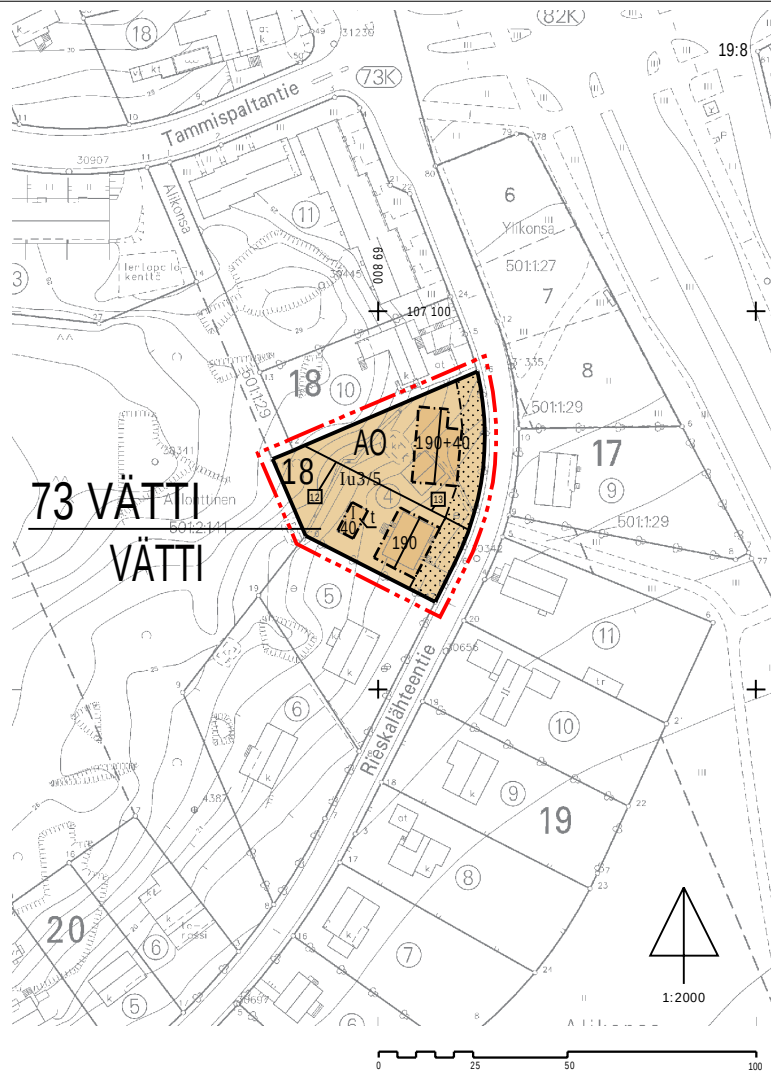

AO

— • — • —

73

VÄTTI

18

190

190+40


I

Iu3/5

┌───────────┐

$$\left[\begin{array}{c} \vdots \\ t \end{array} \right]$$

Istutettava alueen osa.

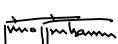TURKU		ÅBO		ASEMKAAVATUNNUS DETALJPLANEETECKNING 6/2001																															
MITTAKAAVA SKALA 1:2000				DIARIONUMERO DIARIENUMMER 754-2001																															
				SELOSTUS, KIRJE N:O BESKRIVNING, BREV NR 11/02																															
ASEMKAAVANMUUTOS KOSKEE: <table style="width: 100%; border: none;"> <tr> <td style="width: 30%;">Kaupunginosa:</td> <td style="width: 10%;">73</td> <td style="width: 10%;">VÄTTI</td> <td style="width: 10%;">VÄTTI</td> <td style="width: 10%;"></td> <td style="width: 10%;"></td> </tr> <tr> <td>Kortteli:</td> <td>18</td> <td></td> <td>18</td> <td></td> <td></td> </tr> <tr> <td>Tontti:</td> <td>4</td> <td></td> <td>4</td> <td></td> <td></td> </tr> </table> ASEMKAAVANMUUTOKSELLA MUODOSTUU: <table style="width: 100%; border: none;"> <tr> <td style="width: 30%;">Kaupunginosa:</td> <td style="width: 10%;">73</td> <td style="width: 10%;">VÄTTI</td> <td style="width: 10%;">VÄTTI</td> <td style="width: 10%;"></td> <td style="width: 10%;"></td> </tr> <tr> <td>Kortteli:</td> <td>18(osa)</td> <td></td> <td>18(del)</td> <td></td> <td></td> </tr> </table> ASEMKAAVANMUUTOKSEN YHTEYDESSÄ HYVÄKSYTÄÄN TONTTIJAKO VÄTTI-18.-12 ja 13. TÄLLÄ ASEMKAAVA-ALUEELLA TONTTIJAKO ON SITOVA.						Kaupunginosa:	73	VÄTTI	VÄTTI			Kortteli:	18		18			Tontti:	4		4			Kaupunginosa:	73	VÄTTI	VÄTTI			Kortteli:	18(osa)		18(del)		
Kaupunginosa:	73	VÄTTI	VÄTTI																																
Kortteli:	18		18																																
Tontti:	4		4																																
Kaupunginosa:	73	VÄTTI	VÄTTI																																
Kortteli:	18(osa)		18(del)																																
OSOITE ADDRESS Rieskalähtentie 50		TYÖNIMI ARBETSNAMN																																	
LUONNOS UTKAST		YKL HYVÄKSYNT GODKÄND AV MPN		EHDOTUS FÖRSLAG																															
KAAVOITUKSEN POHJAKARTTA TÄYTTÄÄ 24.06.1982 ANNETUN KAAVOITUSMITTAUSASETUKSEN NUMERO 493 VAATIMUKSET BASKARTAN FÖR PLANLÄGGNING UPPFYLLER KRAVEN I FÖRORDNINGEN DEN 24 JUNI 1982 OM PLANLÄGGNINGSMÄTNING (493/1982)																																			
APULAISKAUPUNGINGEODEETTI BITRÄDANDE STADSGEODET				28.5.2001																															
HYVÄKSYTTY YMPÄRISTÖ- JA KAAVOITUSLAUTAKUNNASSA GODKÄND AV MILJÖ- OCH PLANLÄGGNINGSNÄMND																																			
YKL:N SIHTEERI MPN:S SEKRETERARE		Harri Lehtinen		5.2.2002 \$65																															
LAINVOIMAINEN VUNNIT LAGA KRAFT																																			
23.3.2002																																			
TURUN KAUPUNGIN YMPÄRISTÖ- JA KAAVOITUSVIRASTO / ASEMKAAVATOIMISTO ÅBO STADS MILJÖ- OCH PLANLÄGGNINGSBYRÅ / DETALJPLANEKONTORET																																			
TURKU ÅBO		PIIRITÄJÄ RITARE M-B Kyllönen		VALMISTELIJA BEREDARE 																															
		ASEMKAAVAPÄÄLLIKÖ DETALJPLANEKONTORIT																																	
27.8.2001		 Tim Hintsanen																																	