
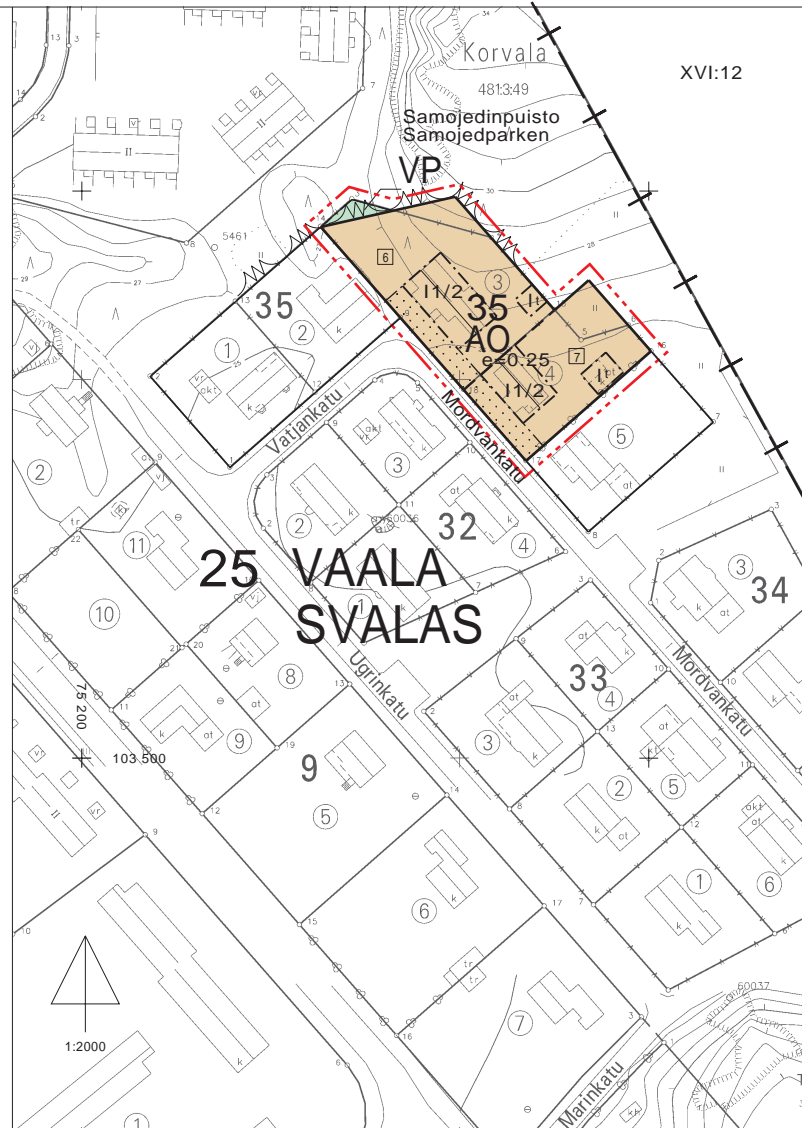
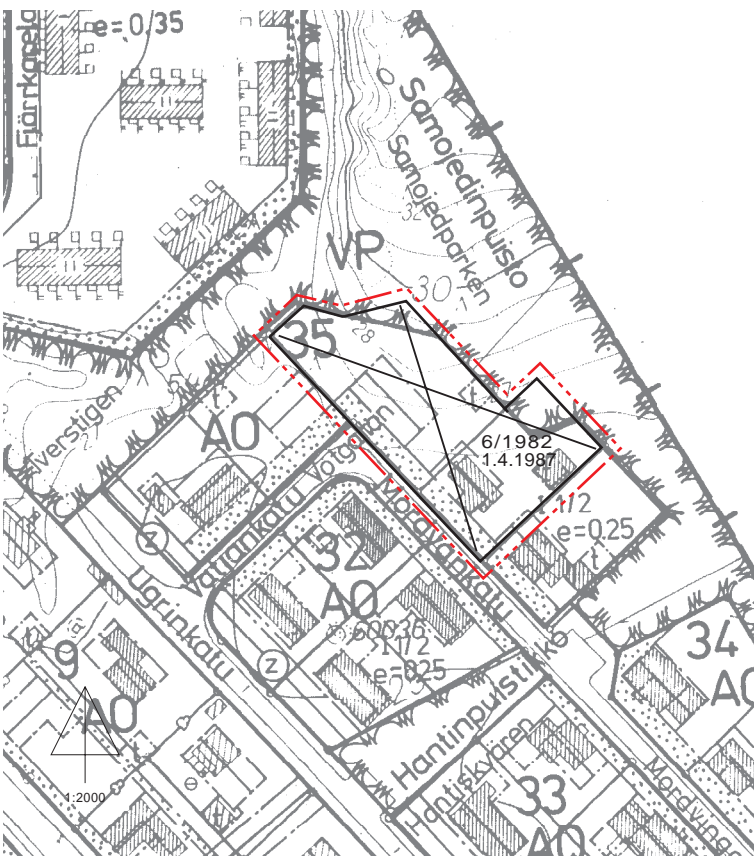


LIITE ASEMAKAAVANMUUTOKSEEN 22/99 P. 21.5.1999




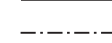
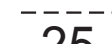


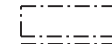
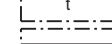
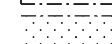

MERKINTÖJEN SELITE:

 3 METRIÄ SEN ALUEEN ULKOPOUELELLA OLEVA VIIVA, JOTA OTSAKKEESSA MAINITTU KAAVANMUUTOS KOSKEE JA JOLTA AIEMMAT KAAVAMERKINNÄT JA -MÄÄRÄYKSET POISTUVAT.

A6/1982 1.4.1987 AIEMMAN, POISTUVAN KAAVAN NUMERO JA VAHVISTUSPÄIVÄ-MÄÄRÄ.



ASEMAKAAVAMERKINNÄT JA -MÄÄRÄYKSET:

-  ERILLISPIENTALOJEN KORTTELIALUE.
-  PUISTO.
-  3 M SEN KAAVA-ALUEEN ULKOPOUELELLA OLEVA VIIVA, JOTA VAHVISTAMINEN KOSKEE.
-  KORTTELIN, KORTTELINOSAN JA ALUEEN RAJA.
-  ERI KAAVAMÄÄRÄYSTEN ALAISTEN ALUEENOSIEN VÄLINEN RAJA.
-  ASEMAKAAVANMUUTOKSEN YHTEYDESSÄ HYVÄKSYTTÄVÄ TONTIN RAJA.
- 25** KAUPUNGINOSAN NUMERO.
- VAA** KAUPUNGINOSAN NIMI.
- 35** KORTTELIN NUMERO.
-  ASEMAKAAVANMUUTOKSEN YHTEYDESSÄ HYVÄKSYTTÄVÄ TONTIN NUMERO.
- Samojed** PUISTON NIMI.
- I** ROOMALAINEN NUMERO OSOITTAA RAKENNUSTEN, RAKENNUKSEN TAI SEN OSAN SUURIMMAN SALLITUN KERROSLUVUN.
- 11/2** MURTOLUKU ROOMALAISEN NUMERON JÄLJESSÄ OSOITTAA, KUINKA SUUREN OSAN RAKENNUKSEN SUURIMMAN KERROKSEN ALASTA SAA KAAVASSA LUKUMÄÄRÄLTÄÄN MAINITTUJEN KERROSTEN YLÄ-PUOLELLA OLEVASTA TILASTA KERROSLUVUN ESTÄMÄTTÄ KÄYTTÄÄ KERROSLAAN LASKETTAVAKSI TILAKSI.
- e=0.25** TEHOKKUUSLUKU ELI KERROSLAN SUHDE TONTIN PINTA-ALAAN.
-  RAKENNUSALA.
-  RAKENNUSALA, JOLLE SAA SIOITTA A TALOUSRAKENNUKSEN.
-  RAKENNUKSEN HARJANSUUNTAA OSOITTAVA VIIVA.
-  ISTUTETTAVA ALUEEN OSA.
- AO** KORTTELIALUEELLA ON KÄYTETTÄVÄ HARJAKATTOA. KATON KALTEVUUDEN ON OLTAVA VÄHINTÄÄN 1:2.
- RAKENNUSTEN PÄÄASIAKSIENÄ JULKISIVUMATERIAALINA ON KÄYTETTÄVÄ PUUTA, POLTETTUA TILITÄ TAI RAPPAAUSTA.
- AUTOPAIKKOJA ON OSOITETTAVA 1 ASUNTOA KOHTI JA LISÄKSI 1 AUTO-PAIKKA HUONEISTOALTAAN YLI 120 M<sup>2</sup>:N SUURUISTA ASUNTOA KOHTI.
- RAKENNUKSIIN EI SAA TEHDÄ KELLARIKERROSTA.

|  |                                  |  |   |  |  |
|--|----------------------------------|--|---|--|--|
| <b>TURKU</b>   |                                  | <b>ÅBO</b>   |   | ASEMAKAAVATUNNUS<br>STADSPLANEBETECKNING   | 22/1999  |
| MITTAKAAVA<br>SKALA 1:2000   |                                  | SELOSTUS,<br>BESKRIVNING                           |   | KIRJE N:O<br>BREV NR   | 7552-1998<br>396/1999  |
| <b>ASEMAKAAVANMUUTOS</b>   |                                  |  |   |  |  |
| Kaupunginosa:  | 25                               | VAALA  |   | SVALAS   |  |
| Kortteli:  | 35                               |  |   | 35   |  |
| Tontit:  | 3 ja 4                           |  |   | 3 och 4  |  |
| Puisto:  |                                  | Samojedipuisto osa                                 |   | Samojedparcken del   |  |
| <b>ASEMAKAAVANMUUTOKSEN YHTEYDESSÄ HYVÄKSYTÄÄN TONTTIJAKO:<br/>VAALA - 35. - 6 ja 7</b>  |                                  |  |   |  |  |
| OSOITE<br>ADDRESS  |                                  |  |   | TYÖNIMI<br>ARBETSNAMN  |  |
| LUONNOS<br>SKISS   | KRL HYVÄKSYNYT<br>GODKÄND AV FBN | EHDOTUS<br>FÖRSLAG                                 | KRL HYVÄKSYNYT<br>GODKÄND AV FBN<br>15.9.1999 § 1092                                  |  |  |
| HYVÄKSYTTY TURUN KAUPUNGINHALLITUKSESSA<br>GODKÄND AV ÅBO STADSSTYRELSE  |                                  | 8.11.1999 § 1258                                   |   |  |  |
| KAAVOITUKSEN POHJAKARTTA TÄYTTÄÄ 24.06.1982 ANNETUN KAAVOITUSMITTAUSASETUKSEN NUMERO 493 VAATIMUKSET.<br>BASKARTAN FÖR PLANLÄGGNING UPPFYLLER KRAVEN I FÖRORDNINGEN DEN 24 JUNI 1982 OM PLANLÄGGNINGSMÄTNING<br>(493/1982) |                                  |  |   |  |  |
| TURKU<br>ÅBO   | 4.5.1999                         | APULAISSKAUPUNGINDEEETTI<br>BITRÄDANDE STADSGEODET |  |  |  |
| <b>TURUN KAUPUNGIN KIINTEISTÖ- JA RAKENNUSTOIMI / KAAVOITUSOSASTO</b><br><b>ÅBO STADS FASTIGHETS- OCH BYGGNADSVÄSENDE / PLANLÄGGNINGSÄVDELNINGEN</b>   |                                  |  |   |  |  |
|  |                                  | PIIRTÄJÄ<br>RITARE                                 | S-L Kuoppala  | VALMISTELIJAN<br>BEREDARE  | <br>Marjatta Tamminen |
| TURKU<br>ÅBO   | 21.5.1999                        | KAAVOITUSARKKITEHTI<br>STADSPLANEARKITEKT          |   | <br>Markku Toivonen |  |