

POISTUVA KAAVA


Merkintöjen selite:




3 m kaava-alueen rajan ulkopuolella oleva viiva, jota otsakkeessa mainittu kaavanmuutos koskee ja jolta aiemmat kaavamerkinnot ja -määräykset poistuvat.

A6/1987
26.2.1998

Aiemman, poistuvan kaavan numero ja vahvistuspäivämäärä.

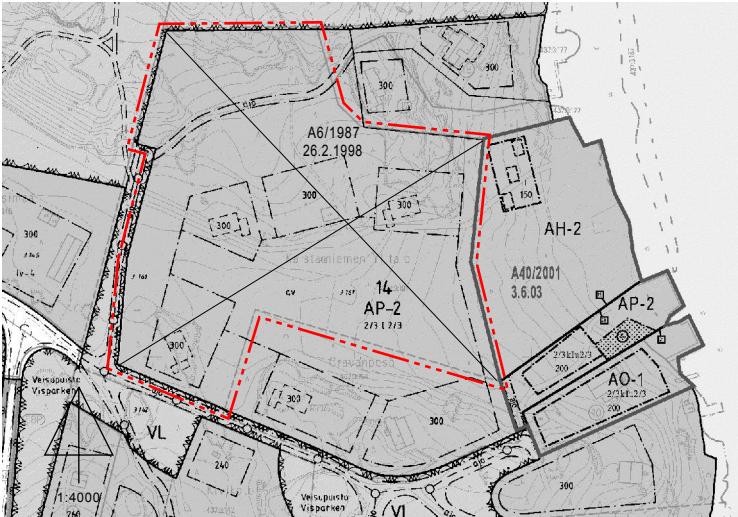


Valokuva alueesta

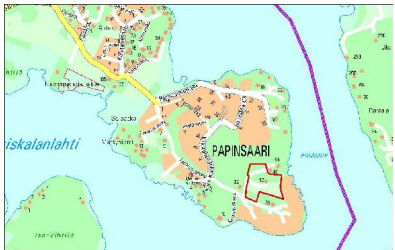

Sijaintikartta

TILASTOTIEDOT	Pinta-ala ha	Rak.oikeus k-m2
A Y K P T Muut korttelialueet Puistot, suojaviheralueet Kadut, liikennealueet Muut alueet	2,605	1450
Kaava-alue yhteensä	2,748	1450

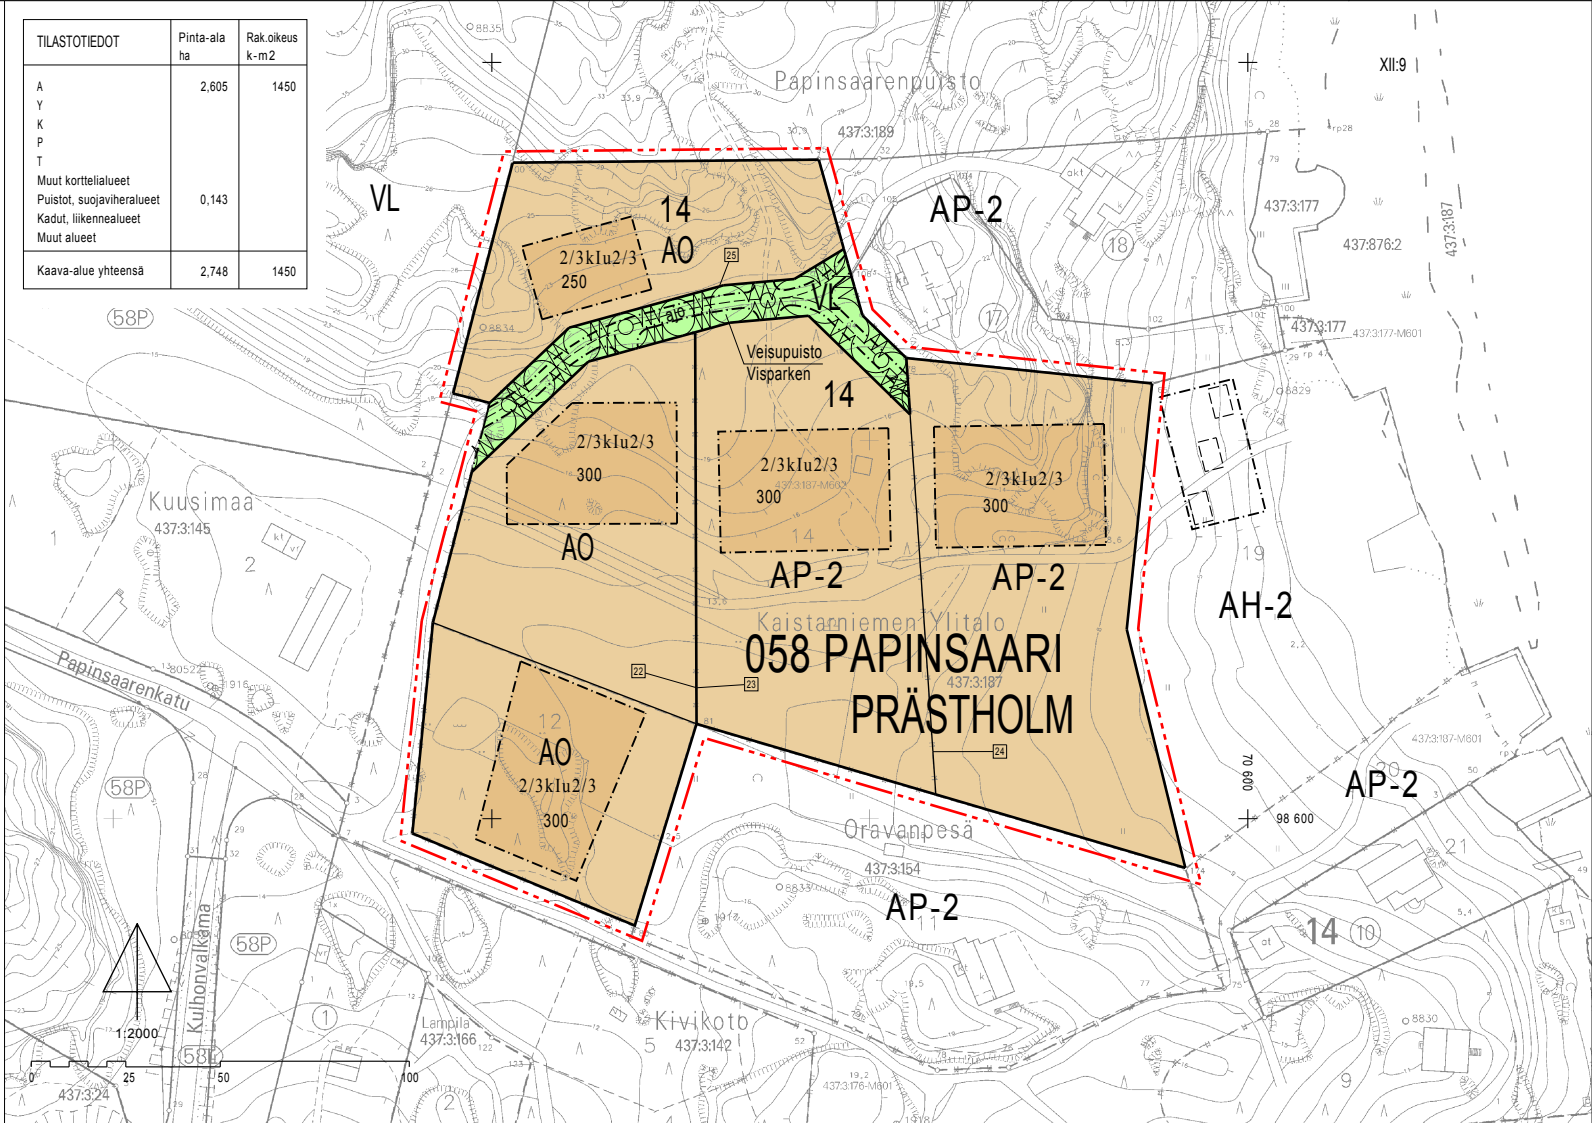

ASEMAKAAVAMERKINNÄT JA -MÄÄRÄYKSET:



Asuinpientalojen korttelialue, jolle on osoitettu erillinen asumista palvelevien huutorakennusten korttelialue AH-2.



Lähivirkistysalue.



Erillispientalojen korttelialue.



3 m kaava-alueen rajan ulkopuolella oleva viiva.



Korttelin, korttelinosan ja alueen raja.



Osa-alueen raja.



Sitovan tonttijaon mukaisen tontin raja ja numero.



Kaupunginosan numero.



Kaupunginosan nimi.



Korttelin numero.



Alueen nimi.



Rakennusoikeus kerrosalaneliömetreinä.



Roomalainen numero osoittaa rakennusten, rakennuksen tai sen osan suurimman sallitun kerrosluvun.



Murtoluku roomalaisen numeron edessä osoittaa, kuinka suuren osan rakennuksen suurimman kerroksen alasta saa kellarikerroksessa käyttää kerrosalaan luettavaksi tilaksi.



Murtoluku roomalaisen numeron jäljessä osoittaa, kuinka suuren osan rakennuksen alasta ullakon tasolla saa käyttää kerrosalaan laskettavaksi tilaksi.



Rakennusala.



Ajoyhteys.



Maanalaista johtoa varten varattu alueen osa.

RAKENNUSTAPA:

- Rakennuksissa on käytettävä harja- tai pulpettikattoa.

TURKU

ÅBO

MITTAKAAVA
SKALA

1:2000

ASEMAKAAVATUNNUS DETALJPLANEKETCKNING	6/2004
DIARIONUMERO DIARIENUMMER	770-2004
SELOSTUS, KIRJE N:O BESKRIVNING, BREV NR	498/2004

ASEMAKAAVANMUUTOS KOSKEE:

Kaupunginosa:	058	PAPINSAARI	PRÄSTHOLM
Kortteli:	14		14
Tontit:	12 ja 14		12 och 14

ASEMAKAAVANMUUTOKSELLA MUODOSTUU:

Kaupunginosa:	058	PAPINSAARI	PRÄSTHOLM
Kortteli:	14 (osa)		14 (del)
Puisto:	Veisupuisto (osa)		Visparken (del)

ASEMAKAAVANMUUTOKSEN YHTEYDESSÄ HYVÄKSYTÄÄN SITOVA TONTTIIAKO/TONTTIIJAONMUUTOS
PAPINSAARI 14. -22 - 25.

OSOITE ADRESS	Papinsaarenkatu 40	TYÖNIMI ARBETSNAMN	Ylitälo
LUONNOS UTKAST	YKL HYVÄKSYNYT GODKÄND AV MPN	EHDOTUS FÖRSLAG	YKL HYVÄKSYNYT GODKÄND AV MPN
KAAVOITUKSEN POHJAKARTTA TÄYTTÄÄ MAANKÄYTTÖ- JA RAKENNUSLAIN (132/99) 206 §:N NOJALLA SÄÄDETYN KAAVOITUS- MITTAUSASETUKSEN (1284/99) VAATIMUKSET. PLANLÄGGNINGSBASKARTAN UPPFYLLER KRAVEN I FÖRORDNINGEN OM PLANLÄGNGNINGSMÄTNING (1284/99), SOM GIVITS MED STÖD AV 206 § MARKANVÄNDNINGS- OCH BYGGLAGEN (132/99). PAKKATIEDOTÄÄLLIKÖ CHEF FÖR KARTOR OCH GIS-SERVICE			
HYVÄKSYTTY YMPÄRISTÖ- JA KAAVOITUSLAUTAKUNNASSA GODKÄND AV MILJÖ- OCH PLANLÄGNGNINGSNÄMND YKL:N SIHTEERI MPN:S SEKRETERARE			
Harri Lehtinen			
25.01.2005 §52			
LAINVOIMAINEN VUNNIT LAGA KRAFT			
19.03.2005			
TURUN KAUPUNGIN YMPÄRISTÖ- JA KAAVOITUSVIRASTO / ASEMAKAAVAOIMISTO ÅBO STADS MILJÖ- OCH PLANLÄGNGNINGSBYRÅ / DETALJPLANEKONTORET			
PIIRTÄJÄ RITARE		VALMISTELIJÄ BEREDARE	
M-B Kyllönen		Maj-Britt Kyllönen	
TURKU ÅBO		ASEMAKAAVAPÄÄLLIKÖ DETALJPLANEDIREKTÖR	
09.11.2004		Timo Hintsanen	