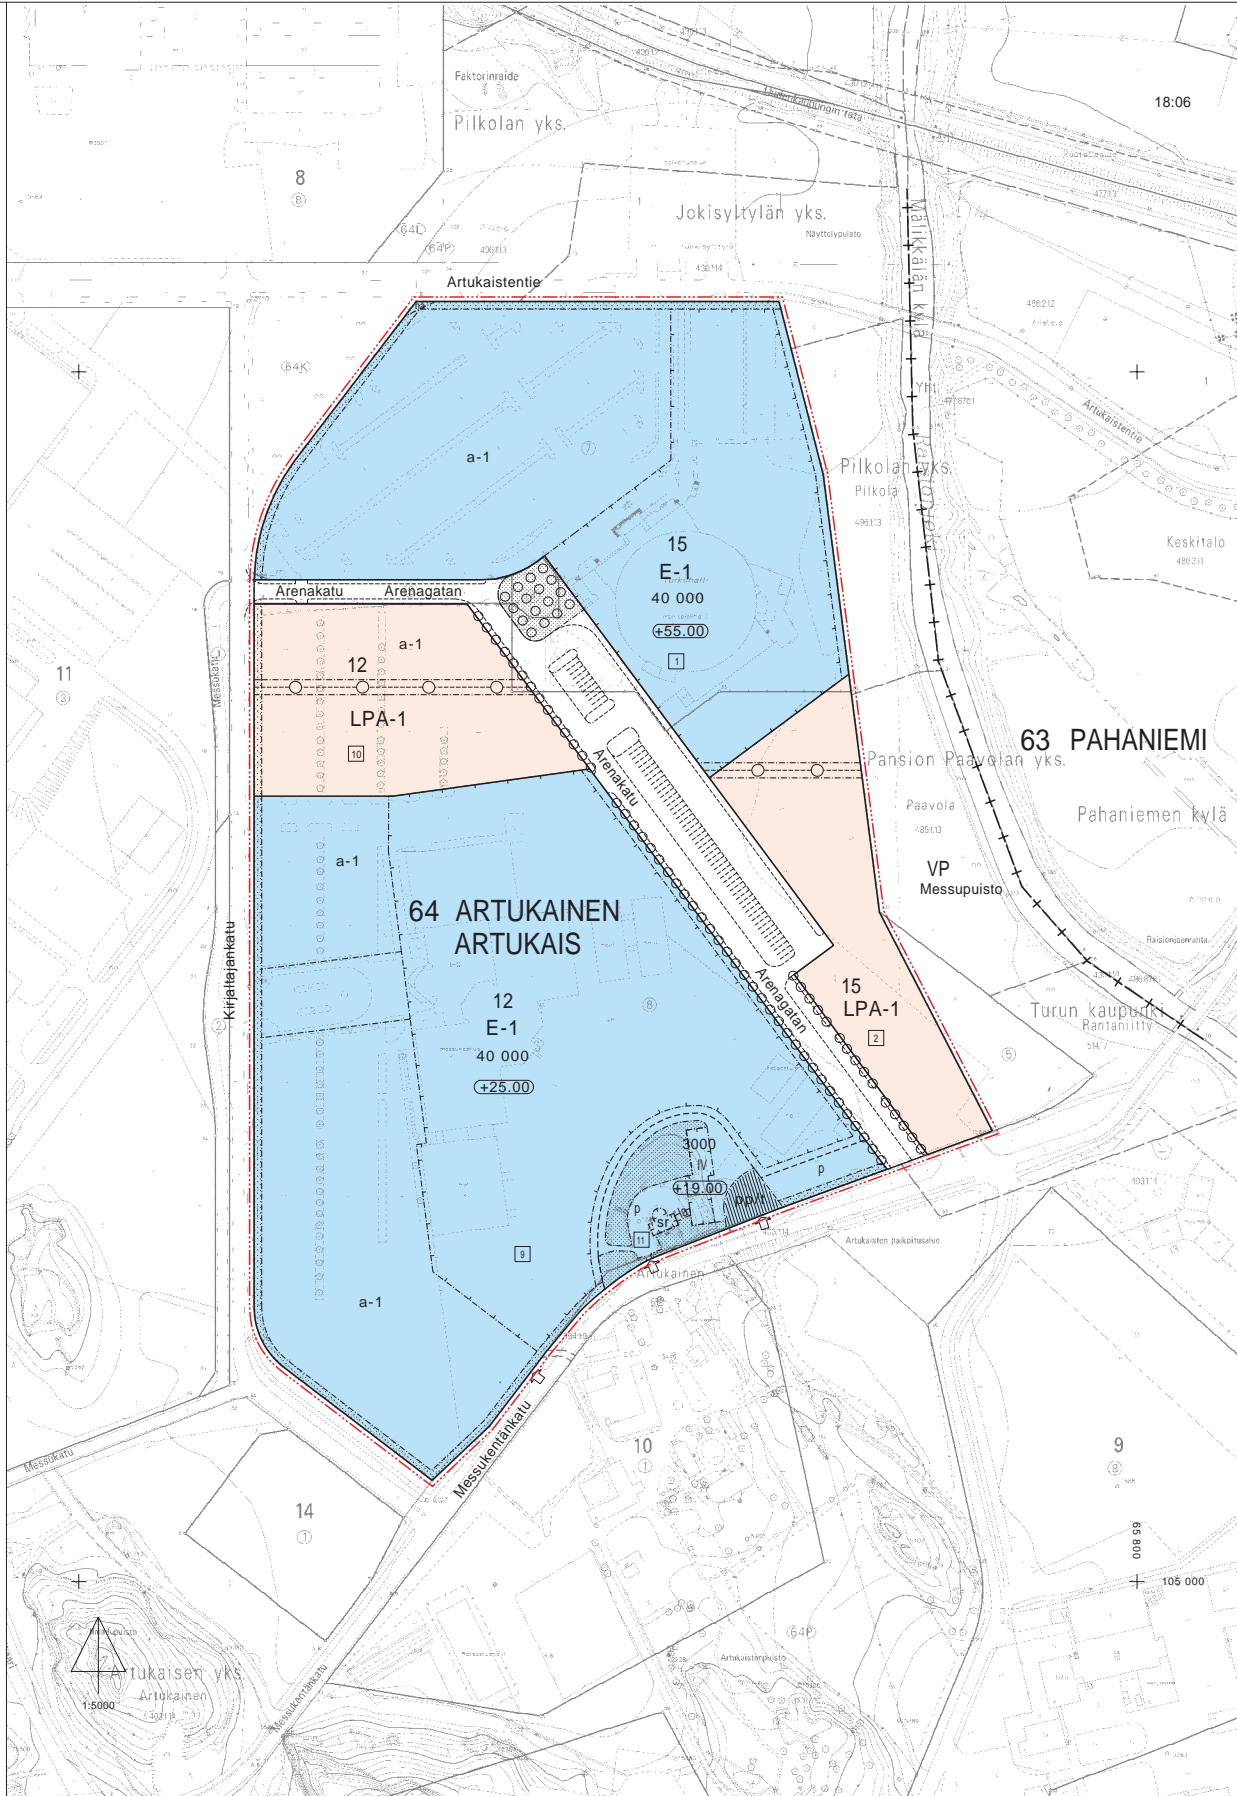


L I I T E ASEMKAAVANMUUTOKSEEN 43/98 P. 11.1.1999

MERKINTÖJEN SELITE:

 3 METRIÄ SEN ALUEEN ULKOPUOLELLA OLEVA VIIVA, JOTA OTSAKKEESSA MAINITTU KAAVANMUUTOS KOSKEE JA JOLTA AIEMMAT KAAVAMERKINNÄT- JA MÄÄRÄYKSET POISTUVAT.


A 17/1995 AIEMMAN, POISTUVAN KAAVAN NUMERO JA VAHVISTUSPÄIVÄ-
9.4.1995 MÄÄRÄ



ASEMKAAVAMERKINNÄT JA -MÄÄRÄYKSET

E-1 MESSU-, NÄYTTELY-, KULTTUURI-, MAJOITUS- JA URHEILU-TOIMINTAA PALVELEVIEN RAKENNUSTEN KORTTELIALUE.


LPA-1 AUTOPAIKKOJEN KORTTELIALUE, JOKA ON TARKOITETTU E-1-KORTTELIALUEIDEN KÄYTTÖÖN.

 3 M SEN KAAVA-ALUEEN ULKOPUOLELLA OLEVA VIIVA, JOTA VAHVISTAMINEN KOSKEE.

 KORTTELIN, KORTTELINOSAN JA ALUEEN RAJA.

 ERI KAAVAMÄÄRÄYSTEN ALAISTEN ALUEENOSIEN VÄLINEN RAJA.

 OHJUELLINEN ERI KAAVAMÄÄRÄYSTEN ALAISTEN ALUEENOSIEN VÄLINEN RAJA.

 ASEMAKAAVANMUUTOKSEN YHTEYDESSÄ HYVÄKSYTTÄVÄ TONTIN RAJA.

64 KAUPUNGINOSAN NUMERO.

ARTU KAUPUNGINOSAN NIMI.

12 KORTTELIN NUMERO.

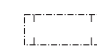
1 ASEMAKAAVANMUUTOKSEN YHTEYDESSÄ HYVÄKSYTTÄVÄ TONTIN NUMERO.

Arenakatu KADUN NIMI.

40 000 RAKENNUSOIKEUS KERROSALANLÖNÄMETREINÄ.

IV ROOMALAINEN NUMERO OSOITTAA RAKENNUSTEN, RAKENNUKSEN TAI SEN OSAN SUURIMMAN SALLITUN KERROSLUVUN.

+55.00 RAKENNUKSEN VESIKATON YLIMMÄN KOHDAN KORKEUSASEMA.

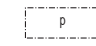
 RAKENNUSSALA.

a-1 AUTON SÄILYTYSPIIKKAN RAKENNUSSALA. AUTOT SAA SUIJITTAA KAHTEN TASOON SITTEN, ETTÄ YLIN TASO ON KATTAMATON.

 ISTUTETTAVA ALUEEN OSA.

 ISTUTETTAVA PUURIVI.

 YLEISELLE JALANKULULLE JA POLKUYÖRÄILYLLE VARATTU ALUEEN OSA, JOLLA TONTILLE AJO SALLITTU.

 PYSÄKÖIMISPAIKKA.

 RAKENNUSSALA KEVYTTÄ LASIRAKENTEISTA YHDYSKÄYTTÄVÄÄ VARTEN.

 NÄKEMÄALUEKSI VARATTU ALUEEN OSA.

 MAANALAISTA JOHTOA VARTEN VARATTU ALUEEN OSA.

 AJONEUVOLIITTYMÄN LUKIMÄÄRÄEN SUJANTILITTYMIEN RAKENTAMINEN KORTTELIALUEelta MESSUKENTÄKADULLE MUUALLA KIELLETTY.

 SUOJELTAVA, KAUPUNKIKUVALLEISESTI MERKITTÄVÄ RAKENNUS, JONKA JULKISUUSSA EI SAA SUORITTAA MUUTOKSIA.

TURKU		ÅBO		ASEMAKAAVATUNNUS STADSPLANBETECKNING	43/1998
MITTA- SKALA		1:5000		DIARIUMINUMERO DIARIUMNUMMER	7936-1998
SELOSTUS BESKRIVNING		KIRJE N:o BREV NR		195/99	
ASEMAKAAVANMUUTOS KOSKEE:					
KAUPUNGINOSA:	64 ARTUKAINEN	64 ARTUKAINEN	64 ARTUKAINEN		
KORTTELI:	12	12	12		
KATU:	ARENAKATU	ARENAGATAN	ARENAGATAN		
KATU:	MESSUKENTÄKATU (OSA)	MÄSSFÄLTGATAN (DEL)	MÄSSFÄLTGATAN (DEL)		
ASEMAKAAVANMUUTOKSELLA MUODOSTUU:					
KAUPUNGINOSA:	64 ARTUKAINEN	64 ARTUKAINEN	64 ARTUKAINEN		
KORTTELI:	12 JA 15	12 OCH 15	12 OCH 15		
KATU:	ARENAKATU	ARENAGATAN	ARENAGATAN		
ASEMAKAAVANMUUTOKSEN YHTEYDESSÄ HYVÄKSYTÄÄN TONTTILAJOT ARTUKAINEN- 12, - 9, 10 ja 11 SEKÄ 15, - 1 ja 2.					
OSOITE ADRESS			TYÖNIM ARBETSNUMMERN		
LUONNOS SKISS	11.1.1999	KRL HYVÄKSYNYT GODKÄND AV FBN	3.2.1999	EHDOTUS FÖRSLAG	28.4.1999
HYVÄKSYTYTTÄ TURKUN KAUPUNGINVALTUUSTOSSA GODKÄND AV ÅBO STADSFULLMÄKTIGE			JÄMÄRISTÖMINISTERIÖN VAHVISTUS- FASTSTÄLLD AV ML JÖMÄRISTERIET		
KAUPUNGINSIHTIIRI STADSSEKRETERÄRE			KH 21.6.1999		
KAAVITUKSEN POHJAKARTTA TÄYTTÄÄ 24.06.1982 ANNETTUN KAAVOITUSMÄÄRÄYKSEN NUMERO 493 VAATIMUKSET. BASKARTAN FÖR PLANLÄGGNING UPPFYLLER KRÄVEN I FÖRORDNINGEN DEN 24 JUNI 1982 OM PLANLÄGGNINGSMÄTNING (493/1982)					
TURKU ÅBO	3.2.1999	ÅBOLANDSKA KAUPUNGINRÄDEKÖRIT BIRÄDANDE STADSREGERINGEN		<i>Markku Tolonen</i>	
TURKUN KAUPUNGIN KIINTEISTÖ- JA RAKENNUSTOIMI / KAAVOITUSOSASTO ÅBO STADS FASTIGHETS- OCH BYGGNADSVÄSENDE / PLANLÄGGNINGSAVDELNINGEN					
PIRTÄJÄ RITÄRE		Reeta Ahijoki		VALMISTELLIA BEREDARE	
				Outi Sarjakoski-Löytönen	
TURKU ÅBO		15.2.1999		Markku Tolonen	