


MERKINTÖJEN SELITE:



3 METRIÄ SEN ALUEEN ULKOPOUELELLA OLEVA VIIVA, JOTA OTSAKKEESSA MAINITTU KAAVANMUUTOS KOSKEE JA JOLTA AIEMMAT KAAVAMERKINNÄT JA -MÄÄRÄYKSET POISTUVAT.

A 35/1988  
25.3.1991

AIEMMAN, POISTUVAN KAAVAN NUMERO JA VAHVISTUSPÄIVÄ-MÄÄRÄ.

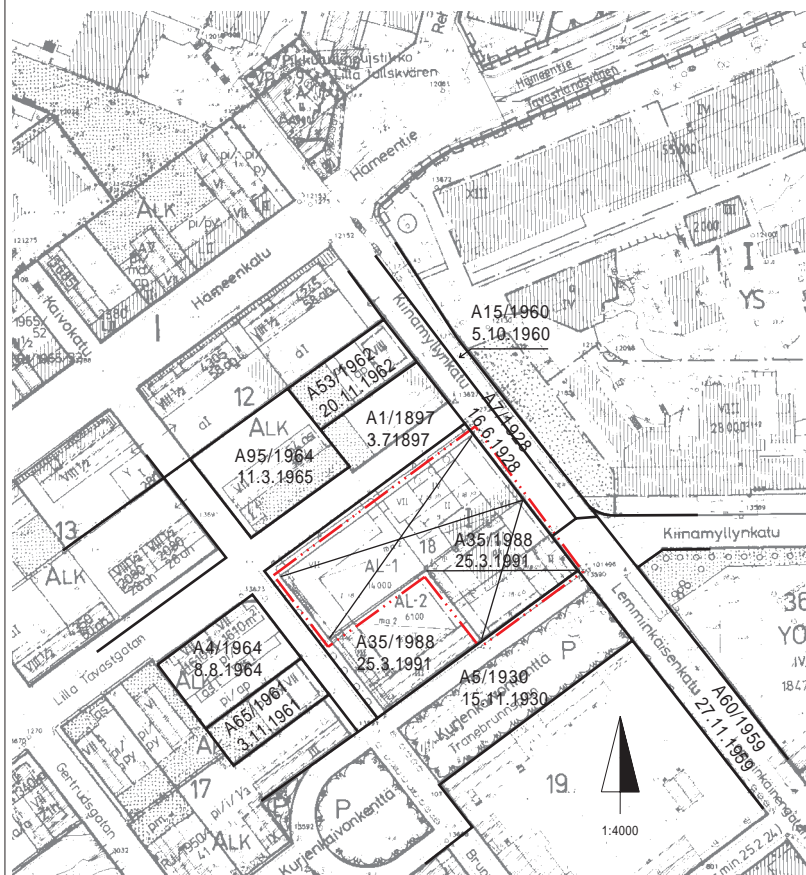

ASEMKAAVAMERKINNÄT JA -MÄÄRÄYKSET:

**AL-1**

ASUIN-, LIIKE- JA TOIMISTORAKENNUSTEN KORTTELIALUE. KORTTELIALUEELLE SALLITUSTA KERROSALASTA SAADAAN ENINTÄÄN PUOLET KÄYTTÄÄ LIIKE- JA TOIMISTOTILOJA VARTEN. KORTTELIALUEELLE ON JÄRJESTETTÄVÄ YHTENÄISTÄ LEIKKI- JA OLESKELUPIHAA AINAKIN 15 % RAKENNETTAVASTA ASUNTOKERROS-ALASTA. AUTOPAIKKOJA ON RAKENNETTAVA YKSI KUTAKIN KERROSALAN 75 NELIOMETRIÄ KOHTI.



3 M SEN KAAVA-ALUEEN ULKOPOUELELLA OLEVA VIIVA, JOTA VAHVISTAMINEN KOSKEE.



KORTTELIN, KORTTELINOSAN JA ALUEEN RAJA.



ERI KAAVAMÄÄRÄYSTEN ALAISTEN ALUEENOSIEN VÄLINEN RAJA.



ASEMKAAVANMUUTOKSEN YHTEYDESSÄ HYVÄKSYTTÄVÄ TONTIN RAJA.

1

KAUPUNGINOSAN NUMERO.

I

KAUPUNGINOSAN NIMI.

18

KORTTELIN NUMERO.

9


ASEMKAAVANMUUTOKSEN YHTEYDESSÄ HYVÄKSYTTÄVÄ TONTIN NUMERO.

6000


RAKENNUSOIKEUS TONTILLA KERROSALANELIOMETREINÄ.

VII


ROOMALAINEN NUMERO OSOITTAÄ RAKENNUSTEN, RAKENNUKSEN TAI SEN OSAN SUURIMMAN SALLITUN KERROSLUVUN.

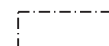


RAKENNUSALA.

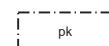

RAKENNUSALA, JOLLE SAA SIOITTAÄ LASTEN PÄIVÄKODIN.

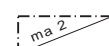

RAKENNUSALA, JOLLE SAA SIOITTAÄ AUTOJEN SÄILYTYS-TILAA MAAN ALLE KAHTÄEN KERROKSEEN. RAKENNUKSEN KATTO EI SAA NOUSTA YLI TASON +18,5.

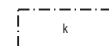

KATOKSEN TMS. RAKENNUSALA.




ISTUTETTAVA ALUEEN OSA.




ISTUTETTAVA PUURIVI.



SÄILYTETTÄVÄ PUU.

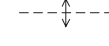

AJO TONTIN RAJAN YLI SALLITTAVA.

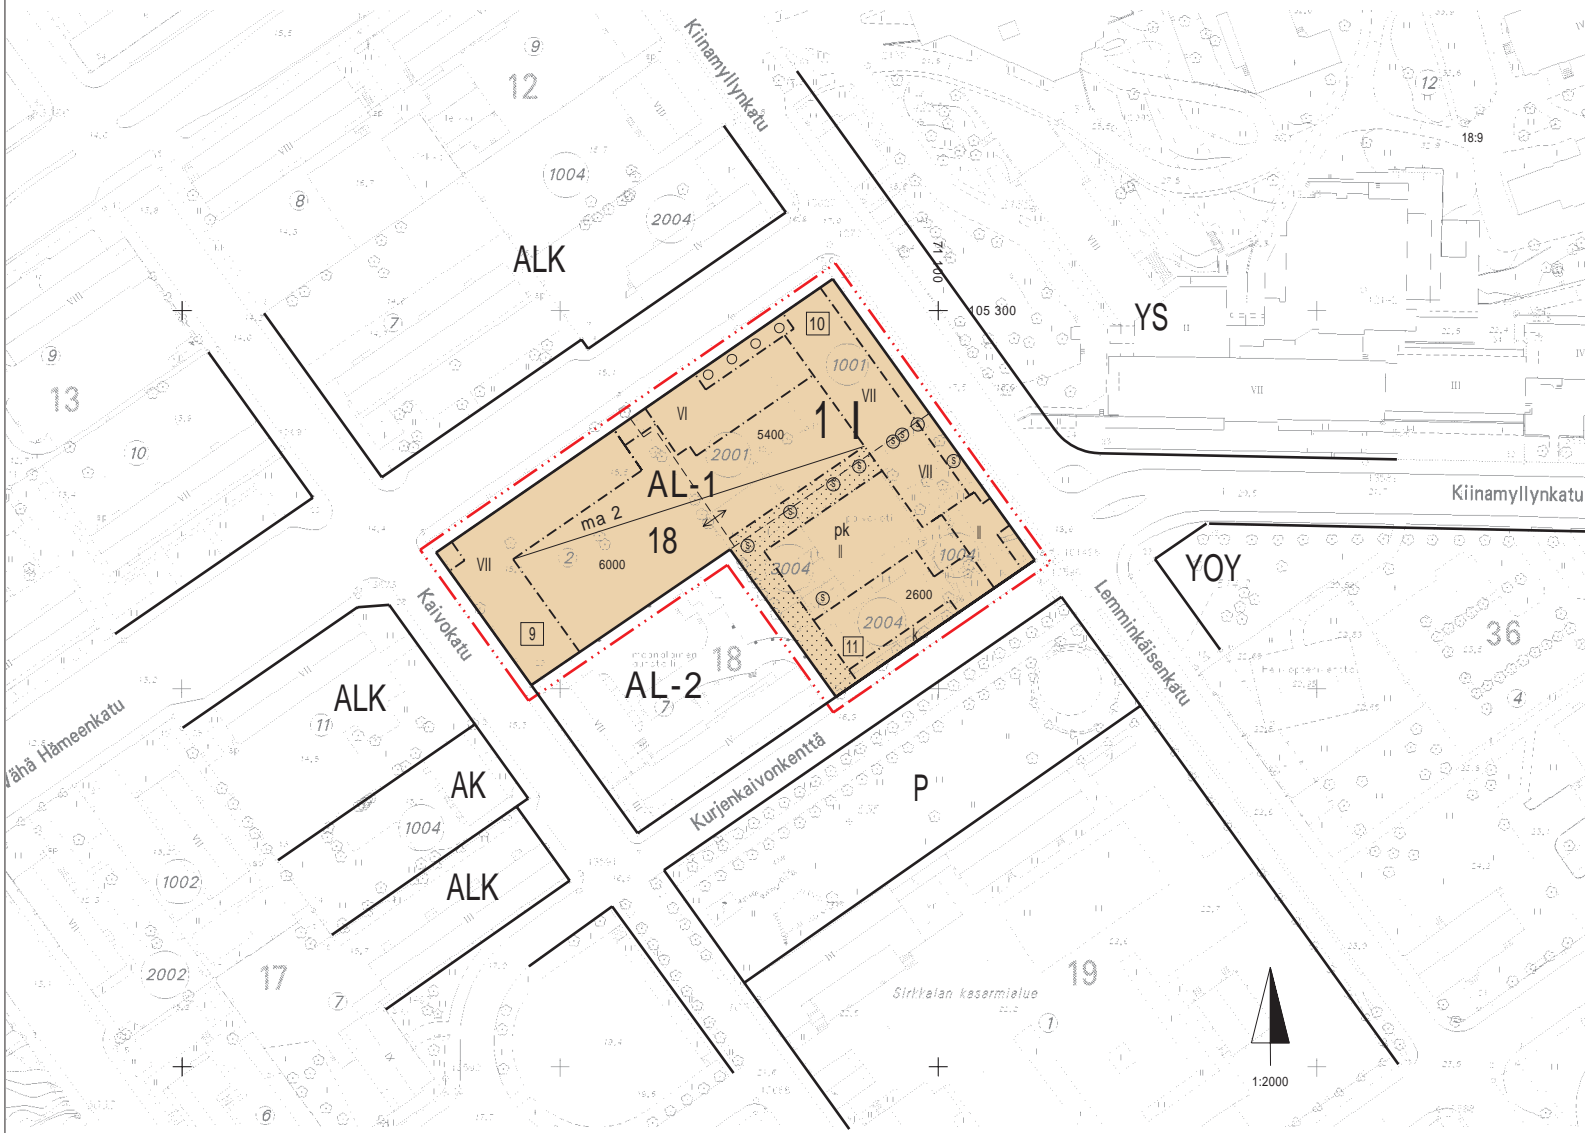

<b>TURKU</b>		<b>ÅBO</b>		ASEMKAAVATUNNUS STADSPLANEBETECKNING	39/1997
MITTAKAAVA SKALA 1:2000		SELOSTUS, BESKRIVNING		KIRJJE N:O BREV NR	7994/1997 420/1998
ASEMKAAVANMUUTOS KOSKEE:					
Kaupunginosa:	1	I			
Kortteli:		18 (osa)			
Tontit:		8			
ASEMKAAVANMUUTOKSELLA MUODOSTUU:					
Kaupunginosa:	1	I			
Kortteli:		18 (osa)			
ASEMKAAVANMUUTOKSEN YHTEYDESSÄ HYVÄKSYTÄÄN TONTTIJAKO 1 I - 18 - 9, 10 ja 11.					
OSOITE ADDRESS	TYÖNIMI ARBETSNAMN				
LJUNNOS SKISS	KRL HYVÄKSYNYT GODKÄND AV FBN	EHDOTUS FÖRSLAG	KRL HYVÄKSYNYT GODKÄND AV FBN	14.10.1998	
HYVÄKSYTTY TURUN KAUPUNGINHALLITUKSESSA GODKÄND AV ÅBO STADSSTYRELSE 4.01.1999 § 30					
KAUPUNGINSIHTEERI STADSEKRETERARE					
KAAVOITUKSEN POHJAKARTTA TÄYTTÄÄ 24.06.1982 ANNETUN KAAVOITUSMITTAUSASETUKSEN NUMERO 493 VAATIMUKSET. BASKARTAN FÖR PLANLÄGGNING UPPFYLLER KRAVEN I FÖRORDNINGEN DEN 24 JUNI 1982 OM PLANLÄGGNINGSMÄTNING (493/1982)					
TURKU ÅBO	11.3.1998	APULAIKKAUPUNGINGEODEETTI BITRÄDANDE STADSGEODET	<i>Markku Toivonen</i>		
TURUN KAUPUNGIN KIINTEISTÖ- JA RAKENNUSTOIMI / KAAVOITUSOSASTO ÅBO STADS FASTIGHETS- OCH BYGGNADSVÄSENDE / PLANLÄGGNINGSAVDELNINGEN					
PIIRTÄJÄ RITARE		Virpi Salminen	VALMISTELIJÄ BEREDARE		<i>Jana Paasikivi</i> Jana Paasikivi
TURKU ÅBO	Korj./ Lausunnot 23.9.1998 16.3.1998	KAAVOITUSARKKITEHTI STADSPLANEARKITEKT		<i>Markku Toivonen</i> Markku Toivonen	

© Turun kaupungin kiinteistö- ja rakennustoimi / Åbo stads fastighets- och byggnadsväsende. Kaavakartan laatimista ja vahvistamista koskevat ohjeet löydetään Y-cod: B. M:0002.