

LIITE ASEMAKAAVANMUUTOKSEEN 1/00 P. 19.9.2000

MERKINTÖJEN SELITE:





3 METRIÄ SEN ALUEEN ULKOPOUELELLA OLEVA VIIVA, JOTA OTSAKKESSA MAINITTU KAAVANMUUTOS KOSKEE JA JOLTA AIEMMAT KAAVAMERKINNÄT JA -MÄÄRÄYKSET POISTUVAT.


A24/1955 4.8.1955 AIEMMAN, POISTUVAN KAAVAN NUMERO JA VAHVISTUSPÄIVÄMÄÄRÄ.



1:4000

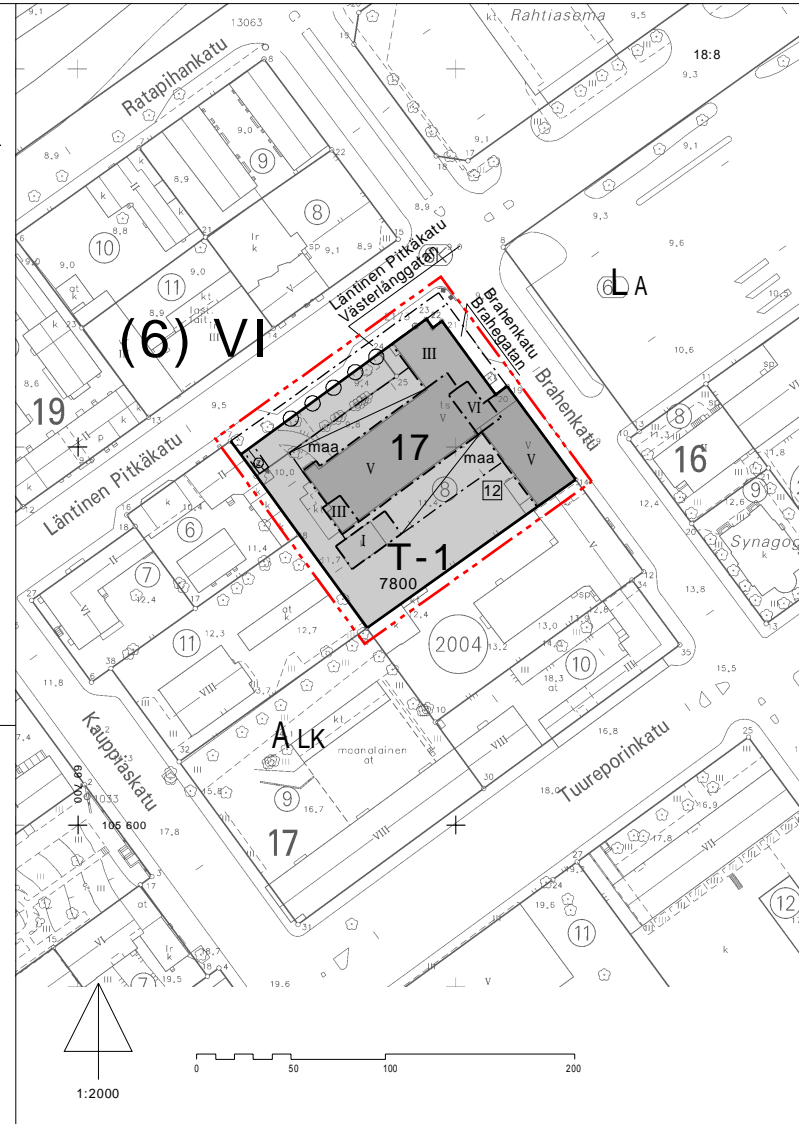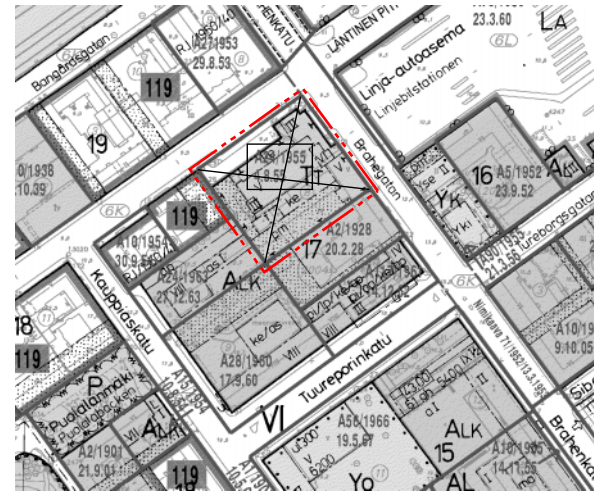

1:2000

 

VALOKUVA ALUEESTA


ASEMAKAAVAMERKINNÄT JA -MÄÄRÄYKSET:

T-1


TEOLLISUUSRAKENNUSTEN KORTTELIALUE, JOLLE SALLITAAN LIIKE- JA TOIMISTOTILAA ENINTÄÄN 2200 KERROSALANELIOMETRIÄ.



3 M KAAVA-ALUEEN RAJAN ULKOPOUELELLA OLEVA VIIVA.

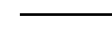

KORTTELIN, KORTTELINOSAN JA ALUEEN RAJA.

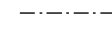

OSA-ALUEEN RAJA.




KAUPUNGINOSAN NUMERO.



KAUPUNGINOSAN NIMI.



KORTTELIN NUMERO.

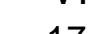

ASEMAKAAVANMUUTOKSEN YHTEYDESSÄ HYVÄKSYTTÄVÄ TONTIN NUMERO.

Lätinen


KADUN NIMI.

7800


RAKENNUSOIKEUS KERROSALANELIOMETREINÄ.

III


ROOMALAINEN NUMERO OSOITTAA RAKENNUSTEN, RAKENNUKSEN TAI SEN OSAN SUURIMMAN SALLITUN KERROSLUVUN.

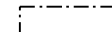


RAKENNUSALA.

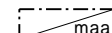


MAANALAINEN AUTON SÄILYTYSPIIKAN RAKENNUSALA.

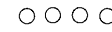

ISTUTETTAVA PUURIVI.

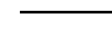

KATU.

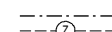

MAANALAISTA SÄHKÖJOHTOA VARTEN VARATTU ALUEEN OSA.

TURKU

ÅBO

ASEMAKAAVATUNNUS 1/2000

DETALJPLANEKETECKNING

DIARIUMUMERO 8360-1999

MITTAKAAVA 1:2000

SKALA

SELOSTUS, KIRJE N:O 93/2001

BESKRIVNING, BREV NR

ASEMAKAAVANMUUTOS KOSKEE:

Kaupunginosa:	(6)	VI	VI
Kortteli:	17	17	17
Tontti:	8	8	8
Kadut:	Lätinen Pitkätie (osa)	Västerlånggatan (del)	Brahegatan (del)

ASEMAKAAVANMUUTOKSELLA MUODOSTUU:

Kaupunginosa:	(6)	VI	VI
Kortteli:	17 (osa)	17 (del)	17 (del)
Kadut:	Lätinen Pitkätie (osa)	Västerlånggatan (del)	Brahegatan (del)

Asemakaavanmuutoksen yhteydessä hyväksytään tonttijako VI-17.-12. Tällä asemakaava-alueella tonttijako on sitova.

OSOITE ADDRESS	Brahenkatu	TYÖNIMI ARBETSNAMN	
LUONNOS UTKAST	28.6.2000	KRL GODKÄND AV FBN	HYVÄKSYNTY GODKÄND AV MPN
		EHDOTUS FÖRSLAG	YKL GODKÄND AV MPN
		28.6.2000	16.8.2000 §945

KAAVOITUKSEN POHJAKARTTA TÄYTTÄÄ 24.06.1982 ANNETUN KAAVOITUSMITTAUSASETUKSEN NUMERO 493 VAATIMUKSET BASKARTAN FÖR PLANLÄGGNING OPPFYLLER KRAVEN I FÖRORDNINGEN DEN 24 JUNI 1982 OM PLANLÄGGNINGSMÄTNING (493/1982)

APULAIKAUPUNGINDEOREETTI
BITRÄDANDE STADSDEOETTI

Ulla Lehto 6.2.2001

HYVÄKSYTTY YMPÄRISTÖ- JA KAAVOITUSLÄUTAKUNNASSA
GODKÄND AV MILJÖ- OCH PLANLÄGGNINGSNÄMND

YKL:N SIHTEERI
MPN:S SEKRETERARE

Harri Lehtinen 24.4.2001 §225

LAINVOIMAINEN
VUNNIT LAGA KRAFT

9.6.2001

TURUN KAUPUNGIN YMPÄRISTÖ- JA KAAVOITUSVIRASTO / ASEMAKAAVATOIMISTO
ÅBO STADS MILJÖ- OCH PLANLÄGGNINGSBYRÅ / DETALJPLANEKONTORET

TURKU ÅBO	19.9.2000	PIIRTAJA RITARE	Hikka Lukander	VALMISTELUA BEREDARE	<i>Risto Eräpohja</i> Risto Eräpohja
		ASEMAKAAVAPÄÄLLIKKÖ DETALJPLANEDIREKTÖR	<i>Tim Hintsanen</i> Tim Hintsanen		