



MERKINTÖJEN SELITE:

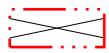


3 METRIÄ SEN ALUEEN ULKOPUOLELLA OLEVA VIIVA, JOTA OTSAKKEESSA MAINITTU KAAVANMUUTOS KOSKEE JA JOLTA AIEMMAT KAAVAMERKINNÄT JA -MÄÄRÄKSET POISTUVAT.

A 12/1984
14.9.1987

AIEMMAN, POISTUVAN KAAVAN NUMERO JA VAHVISTUSPÄIVÄ-
MÄÄRÄ.

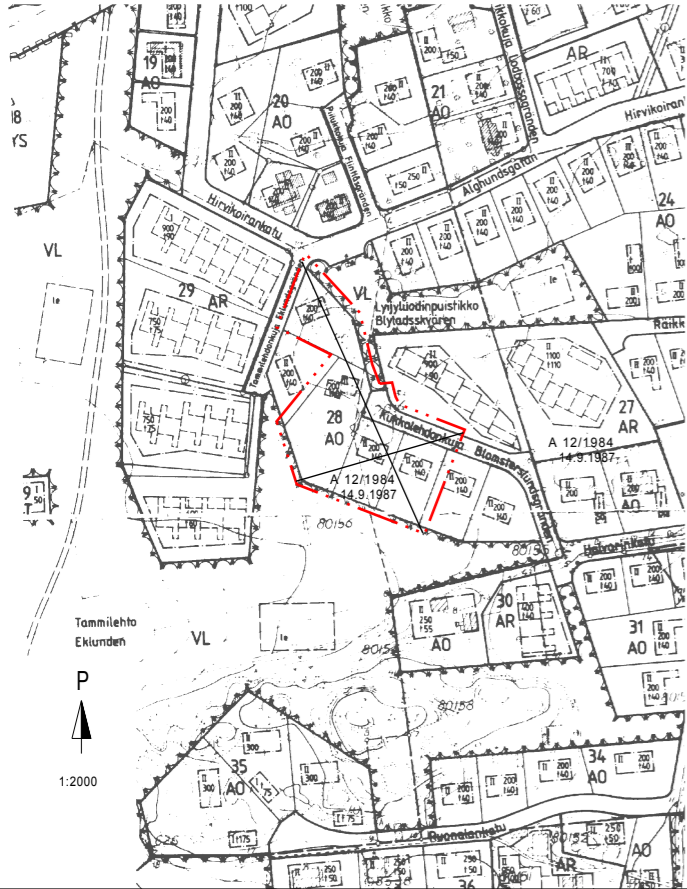

13:7
14:7

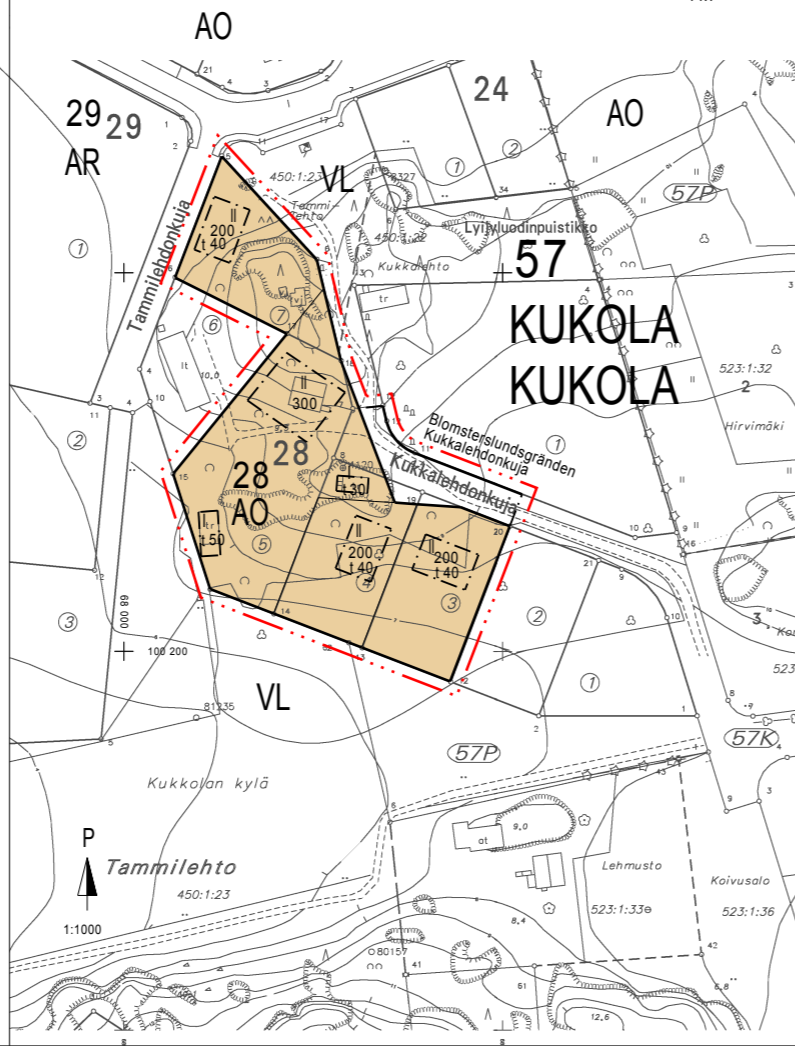

ASEMKAAVAMERKINNÄT JA -MÄÄRÄKSET:

- AO** ERILLISPIENTALOJEN KORTTELIALUE.
- 3 M SEN KAAVA-ALUEEN ULKOPUOLELLA OLEVA VIIVA, JOTA VAHVISTAMINEN KOSKEE.
- KORTTELIN, KORTTELINOSAN JA ALUEEN RAJA.
- ERI KAAVAMÄÄRÄYSTEN ALAISTEN ALUEENOSIEN VÄLINEN RAJA.
- 57** OHJEELLINEN TONTIN RAJA.
- KUK** KAUPUNGINOSAN NUMERO.
- 28** KAUPUNGINOSAN NIMI.
- Kukkalehdon** KORTTELIN NUMERO.
- 200** KADUN NIMI.
- 200** SALLITTU ASUNTOKERROSALA.
- II** ROOMALAINEN NUMERO OSOITTA RAKENNUSTEN, RAKENNUKSEN TAI SEN OSAN SUURIMMAN SALLITUN KERROSLUVUN.
- RAKENNUSALA.
- t 50** RAKENNUSALA, JOLLE SAA SUIJITTAA TALOUSRAKENNUKSEN, SEKÄ TALOUSTILAN RAKENNUSOIKEUS KERROSALANELIOMETREINÄ.
- KATU.

TURKU		ÅBO		ASEMKAAVATUNNUS STADSPLANEBETECKNING	1/1998
MITTAKAAVA SKALA 1:1000		SELOSTUS, BESKRIVNING.		KIRJE N.O. BREV NR	8580-1997 258/1998
ASEMKAAVANMUUTOS KOSKEE:					
Kaupunginosa:	KUKOLA				
Kortteli:	28				
Tontit:	3,4,5 ja 7				
Katu:	Kukkalehdonkuja (osa)				
Virkistysalue:	Lyijyluodinpuistikko (osa)				
ASEMKAAVANMUUTOKSELLA MUODOSTUU:					
Kaupunginosa57	KUKOLA	KUKOLA			
Kortteli:	28 (osa)	28 (del)			
Katu:	Kukkalehdonkuja (osa)	Blomsterslundstranden (del)			
OSOITE ADDRESS	Kukkalehdonkuja		TYÖNIMI ARBETSNAMN		
LUONNOS SKISS	23.2.1998	KRL HYVÄKSYNYT GODKÄND AV FBN	18.3.1998	EHDOTUS FÖRSLAG	KRL HYVÄKSYNYT GODKÄND AV FBN
		18.3.1998	18.3.1998		
HYVÄKSYTTY TURUN KAUPUNGINHALLITUKSESSA GODKÄND AV ÅBO STADSSTYRELSE					
KAUPUNGINSIHTEERI STADSSSEKRETERARE					
KAAVOITUKSEN PÖHJÄKARTTA TÄYTTÄÄ 24.06.1982 ANNETUN KAAVOITUSMITTAUSASETUKSEN NUMERO 483 VAATIMUKSET. BASKARTAN FÖR PLANLÄGGNING UPPFYLLER KRAVEN I FÖRORDNINGEN DEN 24 JULI 1982 OM PLANLÄGGNINGSMÄTNING (493/1982)					
TURKU ÅBO	11.3.1998	APULAIKKAUPUNGINGEODEETTI BITRÄDANDE STADSGEODET	<i>Ulla Lehto</i>		
TURUN KAUPUNGIN KIINTEISTÖ- JA RAKENNUSTOIMI / KAAVOITUSOSASTO ÅBO STADS FASTIGHETS- OCH BYGGNADSVÄSENDE / PLANLÄGGNINGSÄVDELNINGEN					
		PIIRTÄJÄ RITARE	Hiikka Lukander	VALMISTELUA BEREDARE	Risto Eräpohja
TURKU ÅBO	Tark.11.6.1998 3.4.1998	KAAVOITUSARKKITEHTI STADSPLANEARKITEKT		Markku Toivonen	