



MERKINTÖJEN SELITE:



3 METRIÄ SEN ALUEEN ULKOPUOLELLA OLEVA VIIVA, JOTA OTSAKKEESSA MAINITTU KAAVANMUUTOS KOSKEE JA JOLTA AIEMMAT KAAVAMERKINNÄT JA -MÄÄRÄYKSET POISTUVAT.

A13/1964
1.7.1964

AIEMMAN, POISTUVAN KAAVAN NUMERO JA VAHVISTUSPÄIVÄ-MÄÄRÄ.

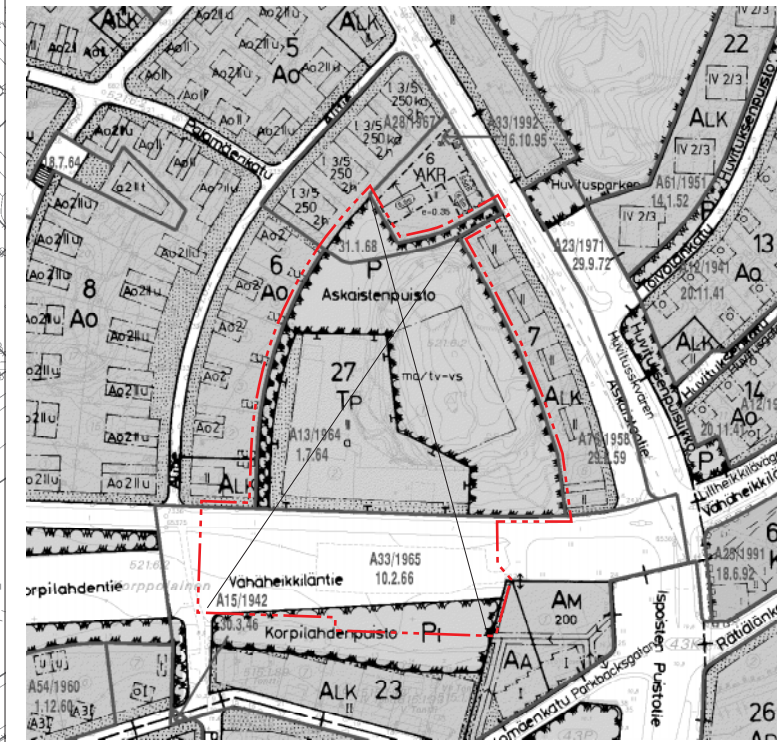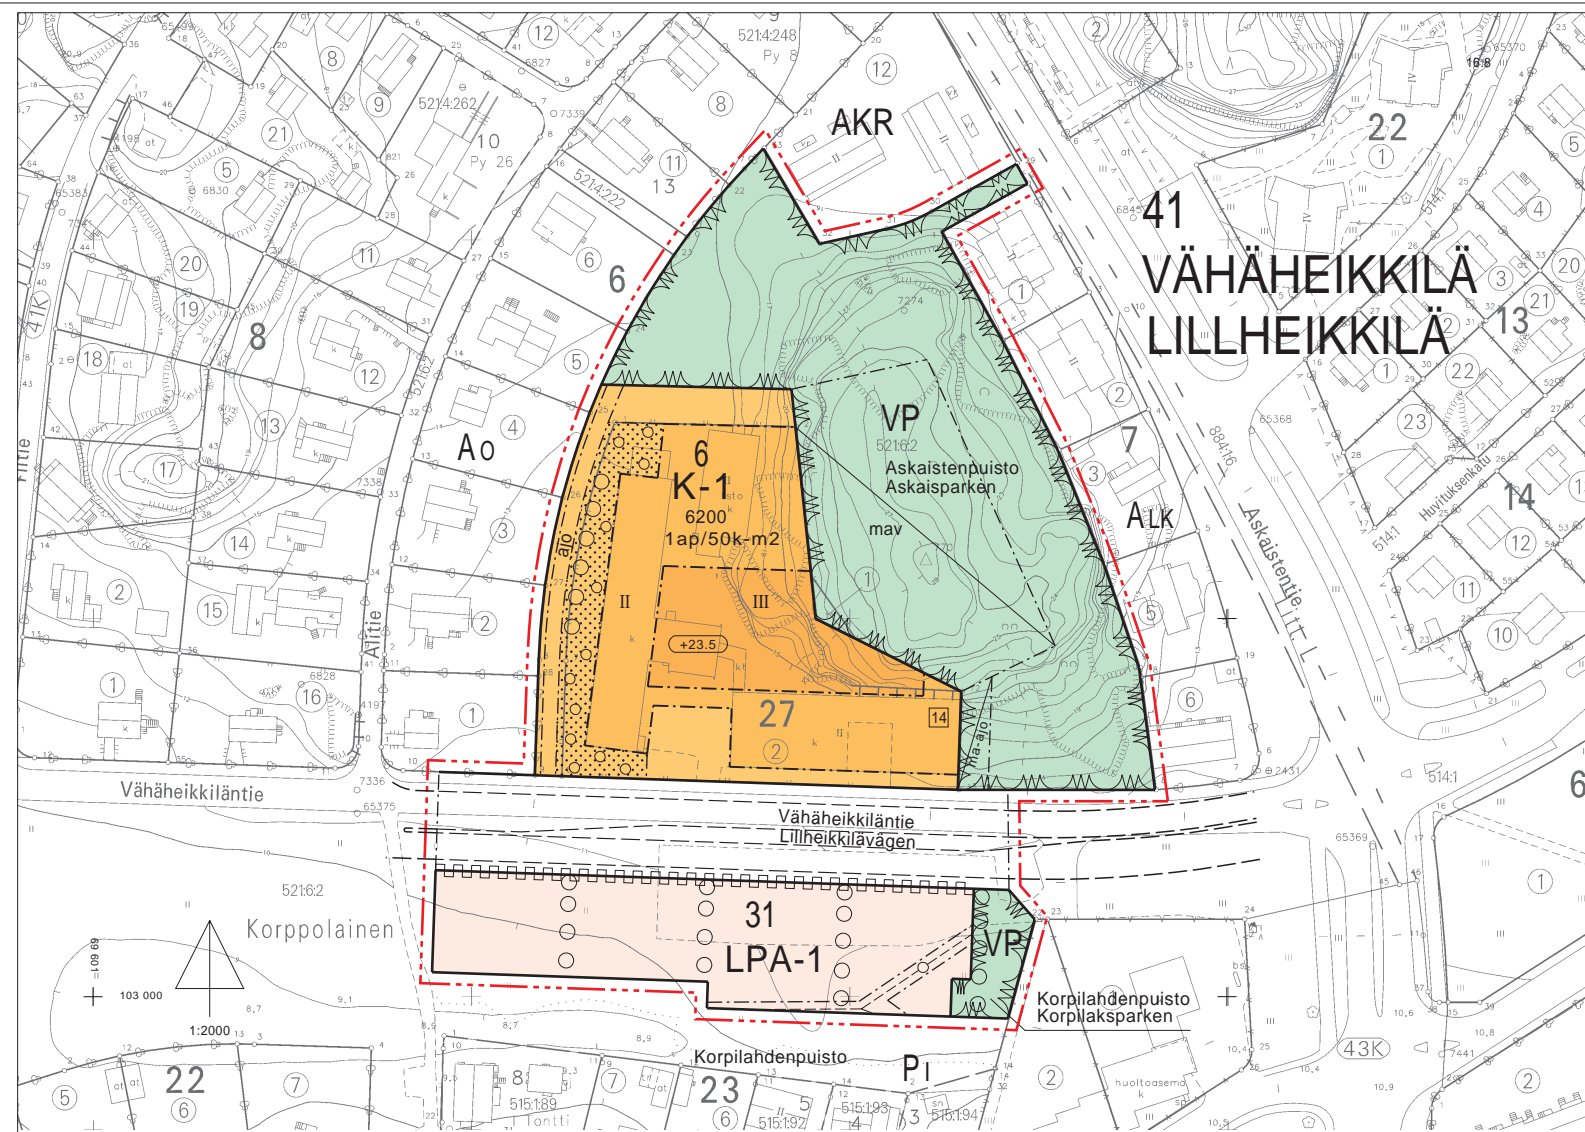

ASEMAKAAVAMERKINNÄT JA -MÄÄRÄYKSET:

- K-1** LIIKE- JA TOIMISTORAKENNUSTEN KORTTELIALUE, JONKA AUTOPAIKOISTA PÄÄOSA TULEE SIIJOITTAA LPA-1 -KORTTELIALUEELLE.
- VP** PUUSTO.
- LPA-1** AUTOPAIKKOJEN KORTTELIALUE, JOLTA ON VARATTU VÄHINTÄÄN 110 AP K-1 KORTTELIALUEEN KÄYTTÖÖN.
- 3 M SEN KAAVA-ALUEEN ULKOPUOLELLA OLEVA VIIVA, JOTA VAHVISTAMINEN KOSKEE.
- KORTTELIN, KORTTELINOSAN JA ALUEEN RAJA.
- ERI KAAVAMÄÄRÄYSTEN ALAISTEN ALUEENOSIEN VÄLINEN RAJA.
- 41** KAUPUNGINOSAN NUMERO.
- VÄH** KAUPUNGINOSAN NIMI.
- 31** KORTTELIN NUMERO.
- 14** ASEMAKAAVANMUUTOKSEN YHTEYDESSÄ HYVÄKSYTTÄVÄ TONTIN NUMERO.
- Vähäheik** KADUN NIMI.
- 6200** RAKENNUSOIKEUS KERROSALANELIÖMETREINÄ.
- ||** ROOMALAINEN NUMERO OSOITTAA RAKENNUSTEN, RAKENNUKSEN TAI SEN OSAN SUURIMMAN SALLITUN KERROSLUVUN.
- +23.5** RAKENNUKSEN VESIKATON YLIMMÄN KOHDAN KORKEUSASEMA.
- ma** RAKENNUSALA.
- ma-aj** MAANLAINEN TILA VÄESTÖNSUOJIA VARTEN. MAANLAISEEN TILAAN SAA SIIJOITTAA MYÖS VARASTOTILOJA. MAANLAISEEN TILAN ILMANVAIHTOHORMEJA SAA SIIJOITTAA MAAN PÄÄLLE.
- ma-aj** ALUEEN OSA JOHON SAA SIIJOITTAA MAANLAIISIIN TILOIHIN JOHTAVAN AJOLUISKAN.

- ISTUTETTAVA ALUEEN OSA, JOLLA OLEVA PUUSTO ON SÄILYTETTÄVÄ SITEN ETTÄ SALLITAAN VAIN MAISEMANHOIDON KANNALTA TARPEELLISET TOIMENPITEET.
- ISTUTETTAVA PUURIVI.
- KATU.
- OHJEELLINEN AJORATA.
- ALUEELLA OLEVA AJOYHTEYS.
- MAANLAISTA JOHTOA VARTEN VARATTU ALUEEN OSA.
- KATUALUEEN RAJAN OSA, JONKA KOHDALTA EI SAA JÄRJESTÄÄ AJONEUVOLIITTYMÄÄ.



HAVAINNEKUVA

TURKU		ÅBO		ASEMAKAAVATUNNUS STADSPLANEBETECKNING	28/1999
MITTAKAAVA SKALA 1:2000		DIARIUMUMERO DIARIENUMMER		8694-1998	
SELOSTUS, KIRJE N-O BESKRIVNING, BREV NR		552/1999			
ASEMAKAAVANMUUTOS KOSKEE:					
Kaupunginosa:	41	VÄHÄHEIKKILÄ	LILLHEIKKILÄ		
Kortteli:	27		27		
Tontti:	2		2		
Katu:	Vähäheikkiläntie (osa)		Lillheikkilävägen (del)		
Puistot:	Askaistenpuisto		Askaisparken		
	Korpilahdenpuisto (osa)		Korpilaksparken (del)		
ASEMAKAAVANMUUTOKSELLA MUODOSTUU:					
Kaupunginosa:	41	VÄHÄHEIKKILÄ	LILLHEIKKILÄ		
Korttelit:	6 (osa), 31		6 (del), 31		
Tontti:	14		14		
Katu:	Vähäheikkiläntie (osa)		Lillheikkilävägen (del)		
Puistot:	Askaistenpuisto		Askaisparken		
	Korpilahdenpuisto (osa)		Korpilaksparken (del)		
Asemakaavanmuutoksen yhteydessä hyväksytään tonttijako VÄHÄHEIKKILÄ-6.-14. Tällä asemakaava-alueella tonttijako on sitova.					
OSOTE ADDRESS	Vähäheikkiläntie 37		TYÖNIMI ARBETSNAMN	"Elomatic"	
LUONNOS UTKAST	KRL HYVÄKSYNYT GODKÄND AV FBN	EHDOTUS FÖRSLAG	KRL HYVÄKSYNYT GODKÄND AV FBN		
	25.8.1999	8.9.1999	5.4.2000		
KAAVOITUKSEN POHJAKARTTA TÄYTTÄÄ 24.06.1982 ANNETUN KAAVOITUSMITTAUSASETUKSEN NUMERO 493 VAATIMUKSET BASKARTAN FÖR PLANLÄGGNING UPPFYLLER KRAVEN I FÖRORDNINGEN DEN 24 JUNI 1982 OM PLANLÄGGNINGSMÄTNING (493/1982)					
TURKU ÅBO	11.10.1999	APULAISKAUPUNGINDEDETTI BITRÄDANDE STADSGEODET	<i>Markku Tolonen</i>		
HYVÄKSYTTY TURUN KAUPUNGINHALLITUKSESSA / KAUPUNGINVALTUUSTOSSA GODKÄND AV ÅBO STADSSTYRELSE / STADSFULLMÄKTIGE Kv 28.8.2000 § 174					
KAUPUNGINSIHTEERI STADSSSEKRETERARE					
TURUN KAUPUNGIN KIINTEISTÖ- JA RAKENNUSTOIMI / KAAVOITUSOSASTO ÅBO STADS FASTIGHETS- OCH BYGGNADSVÄSENDE / PLANLÄGGNINGSAVDELNINGEN					
PIIRITÄJÄ RITARE		HIKKA LUKANDER		VALMISTELIJÄ BEREDARE <i>Pavla Kaskikastari</i>	
TURKU ÅBO		Tark. 30.12.1999 18.10.1999		KAAVOITUSTOIMENJOHTAJA PLANLÄGGNINGSDIREKTÖR <i>Markku Tolonen</i>	

© Turun kaupungin kiinteistö- ja rakennustoimi / Åbo stads fastighets- och byggnadsväsende. Kaavatuote: Asemakaavanmuutos. Kaavatuote: Asemakaavanmuutos. Yhteistyö: YTC ja M-COR.